
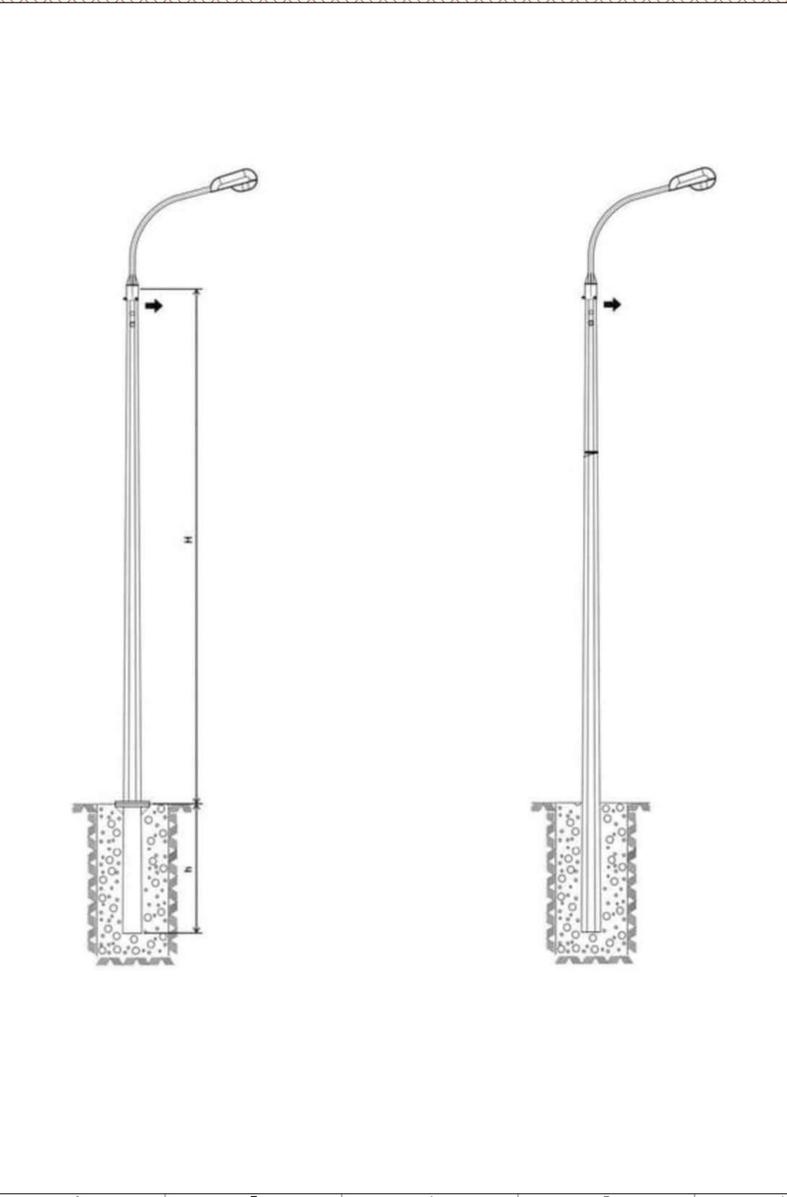
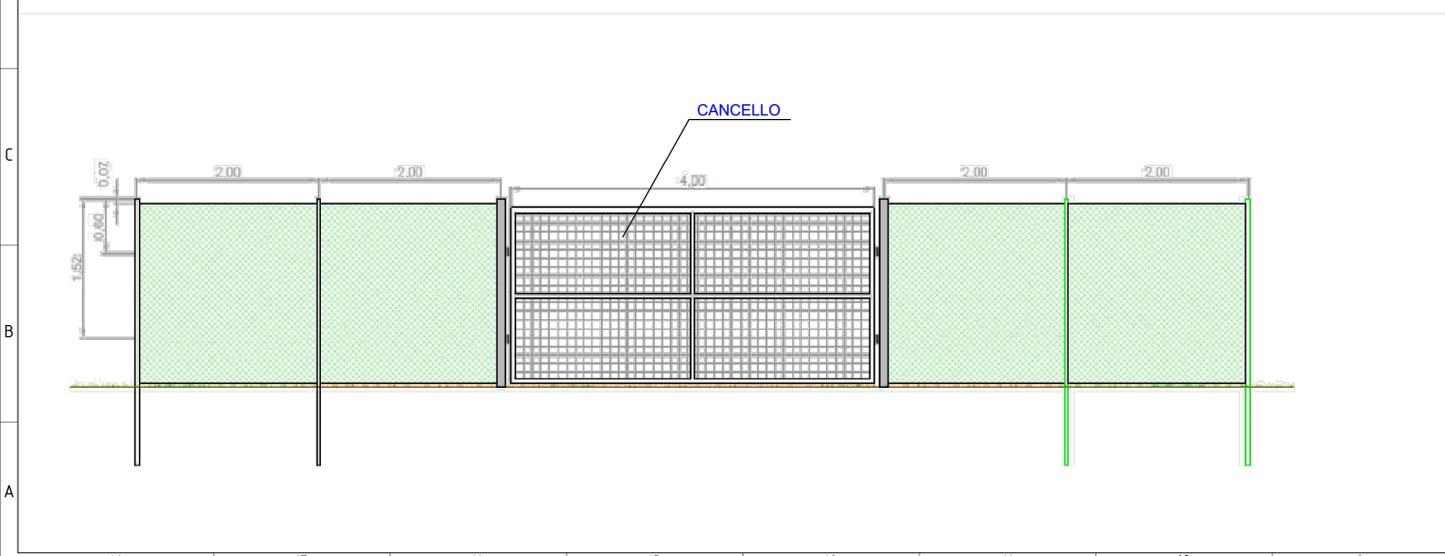


PARTICOLARE RECINZIONE E VARCO DI ACCESSO IMPIANTO - scala 1:50

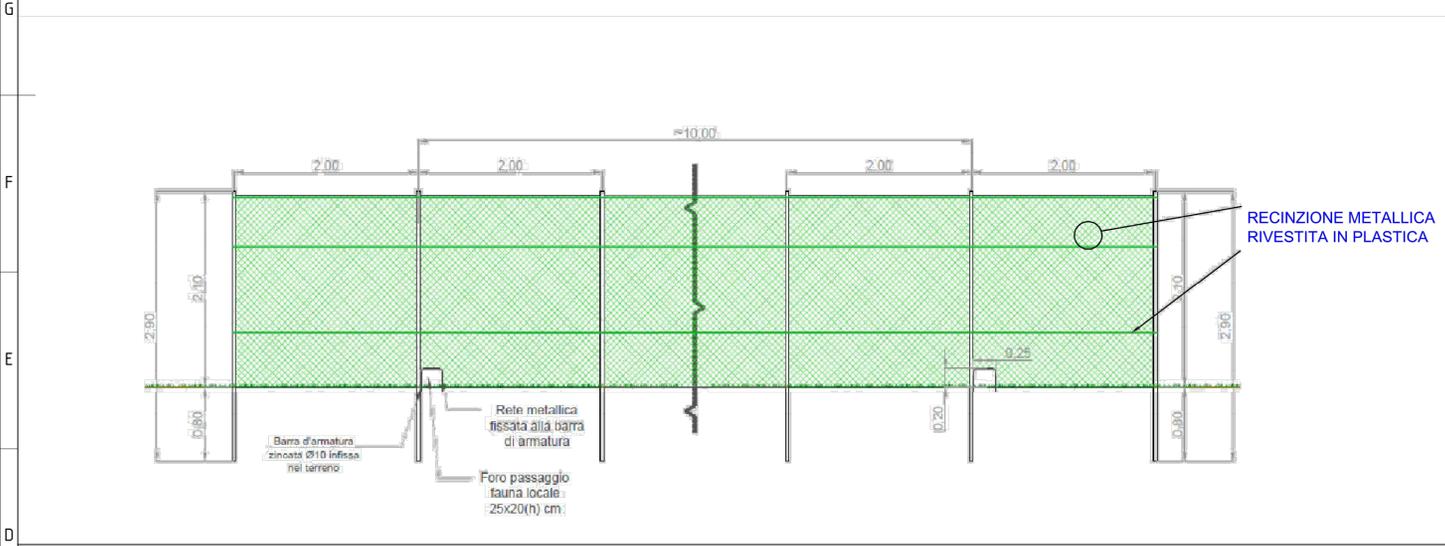

REGIONE SARDEGNA
PROVINCIA DEL SUD SARDEGNA
COMUNE DI GUSPINI

**Procedimento di Valutazione di Impatto Ambientale
ai sensi del D Lgs. 152/2006 e s.m.i.**

**PROGETTO DI UN IMPIANTO AGROVOLTAICO
DENOMINATO "AGRIMARMIDA"
DI POTENZA NOMINALE PARI A 61,487 MWac
E POTENZA DI PICCO PARI A 64,561 MW
E DELLE RELATIVE OPERE DI CONNESSIONE ALLA RTN**

Società proponente
ICA BES SRL
 Via Giorgio Pitacco, 7
 00177 Roma (Italia)
 C.F. / P.IVA 16028961007

Revisione	Data	Descrizione	Eseguito	Verificato	Validato	Approvato
0.0	25/01/2023	Prima emissione per procedura di VIA	AO	MC	CS	DLP

Codice ICA_102_TAV13	Scala VARIE	Titolo elaborato Particolari costruttivi
----------------------	-------------	--

Le informazioni incluse in questo disegno sono proprietà di Ingenium Capital Alliance, S.L. (Spain). Qualsiasi totale o parziale riproduzione è proibita senza il consenso scritto di Capital Alliance.