



PARTICOLARE ALLESTIMENTO CABINA COLLETTORE 36kV

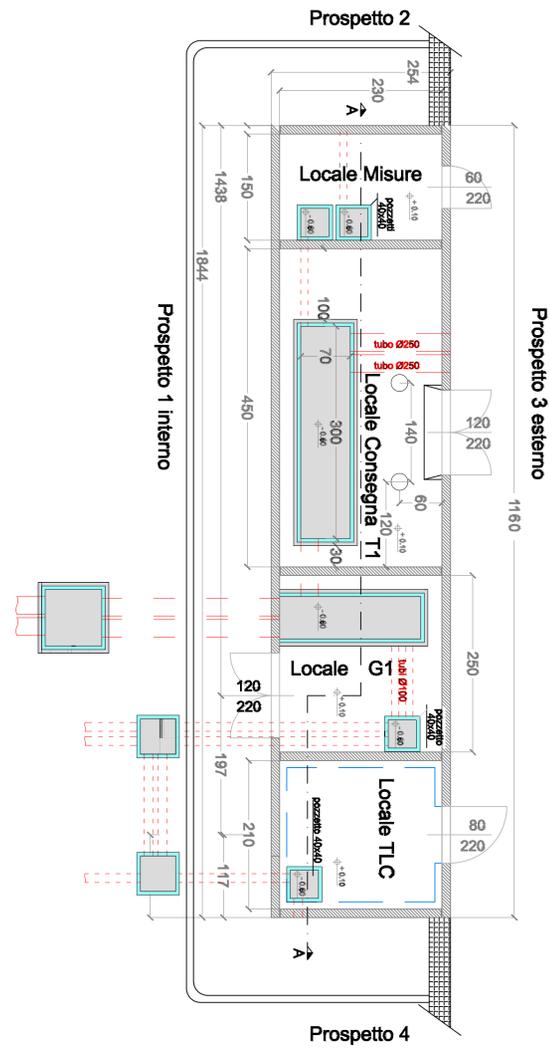

PROSPETTI E SEZIONI CABINATI IMPIANTO

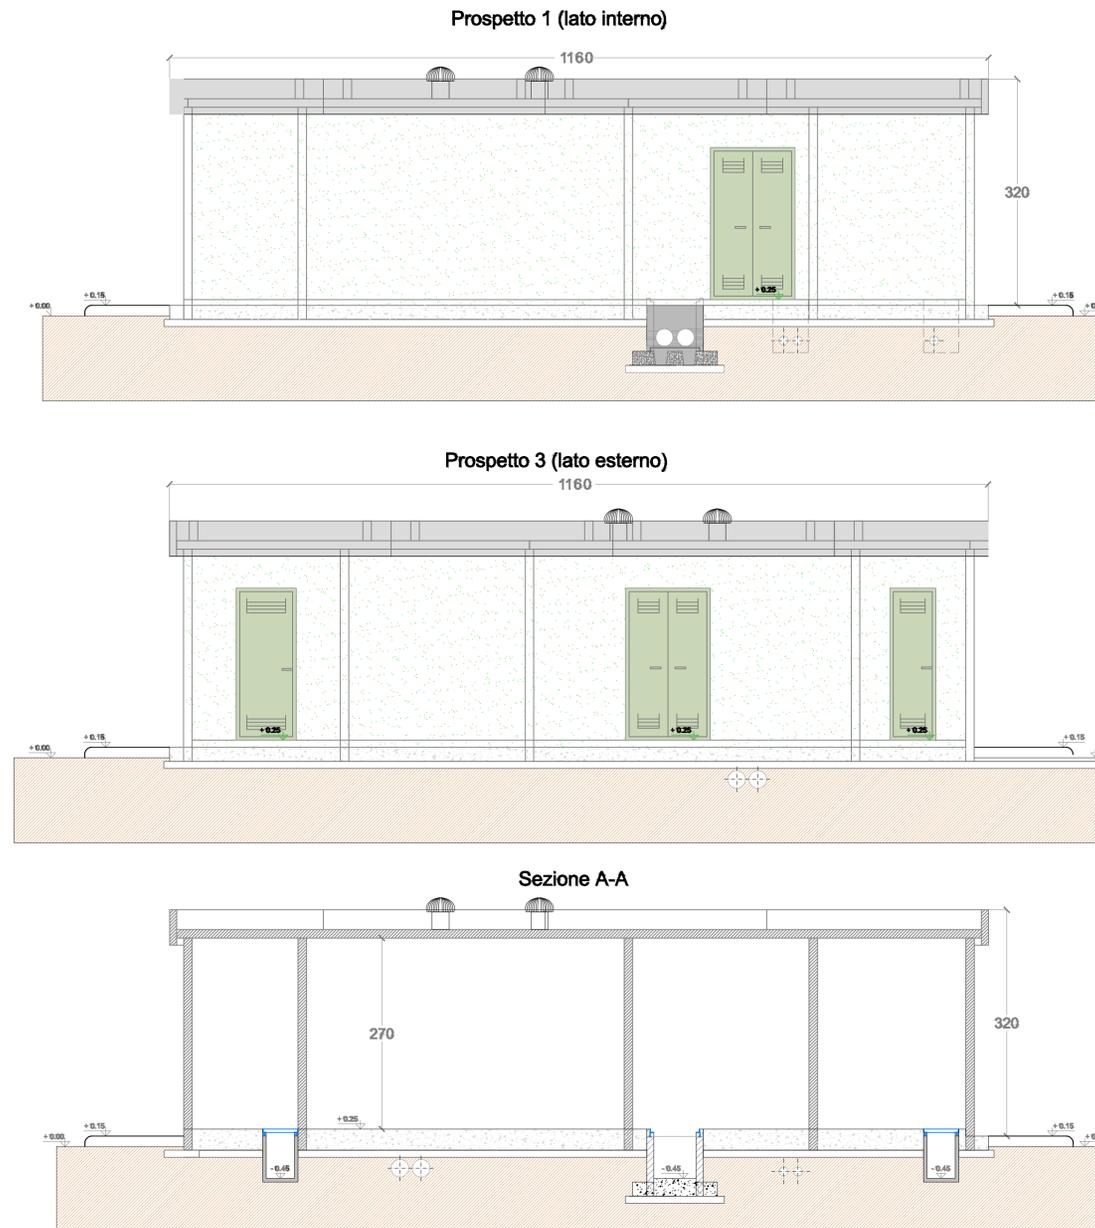



REGIONE SARDEGNA  
PROVINCIA DEL SUD SARDEGNA  
COMUNE DI GUSPINI



**Procedimento di Valutazione di Impatto Ambientale  
ai sensi del D Lgs. 152/2006 e s.m.i.**

**PROGETTO DI UN IMPIANTO AGROVOLTAICO  
DENOMINATO "AGRIMARMIDA"  
DI POTENZA NOMINALE PARI A 61,487 MWac  
E POTENZA DI PICCO PARI A 64,561 MW  
E DELLE RELATIVE OPERE DI CONNESSIONE ALLA RTN**

Società proponente  
**ICA BES SRL**  
Via Giorgio Pitacco, 7  
00177 Roma (Italia)  
C.F. / P.IVA 16028961007

Revisione	Data	Descrizione	Eseguito	Verificato	Validato	Approvato
0.0	23/01/2023	Prima emissione per procedura di VIA	AO	MC	CS	DLP

Codice ICA\_102\_TAV14      Scala 1:200      Titolo elaborato Cabine: piante, prospetti e particolari

Le informazioni incluse in questo disegno sono sono proprietà di Ingenium Capital Alliance, S.L. (Spain). Qualsiasi totale o parziale riproduzione è proibita senza il consenso scritto di Capital Alliance.