



REGIONE SARDEGNA
PROVINCIA DEL SUD SARDEGNA
COMUNE DI GUSPINI



**Procedimento di Valutazione di Impatto Ambientale
ai sensi del D Lgs. 152/2006 e s.m.i.**

**PROGETTO DI UN IMPIANTO AGROVOLTAICO
DENOMINATO "AGRIMARMIDA"
DI POTENZA NOMINALE PARI A 61,487 MW_{ac}
E POTENZA DI PICCO PARI A 64,561 MW
E DELLE RELATIVE OPERE DI CONNESSIONE ALLA RTN**

Società proponente



ICA BES SRL

Via Giorgio Pitacco, 7


00177 Roma (Italia)

C.F. / P.IVA 16028961007


Revisione	Data	Descrizione	Eseguito	Verificato	Validato	Approvato
0.0	24/01/2023	Prima emissione per procedura di VIA	AO	MC	CS	DLP
Codice ICA_102_TAV15	Scala VARIE	Titolo elaborato Cabine inverter: piante, prospetti e particolari				

Le informazioni incluse in questo disegno sono proprietà di Ingenium Capital Alliance, S.L. (Spain). Qualsiasi totale o parziale riproduzione è proibita senza il consenso scritto di Capital Alliance.

VISTA IN PIANTA EQUIPAGGIAMENTI CABINA INVERTER

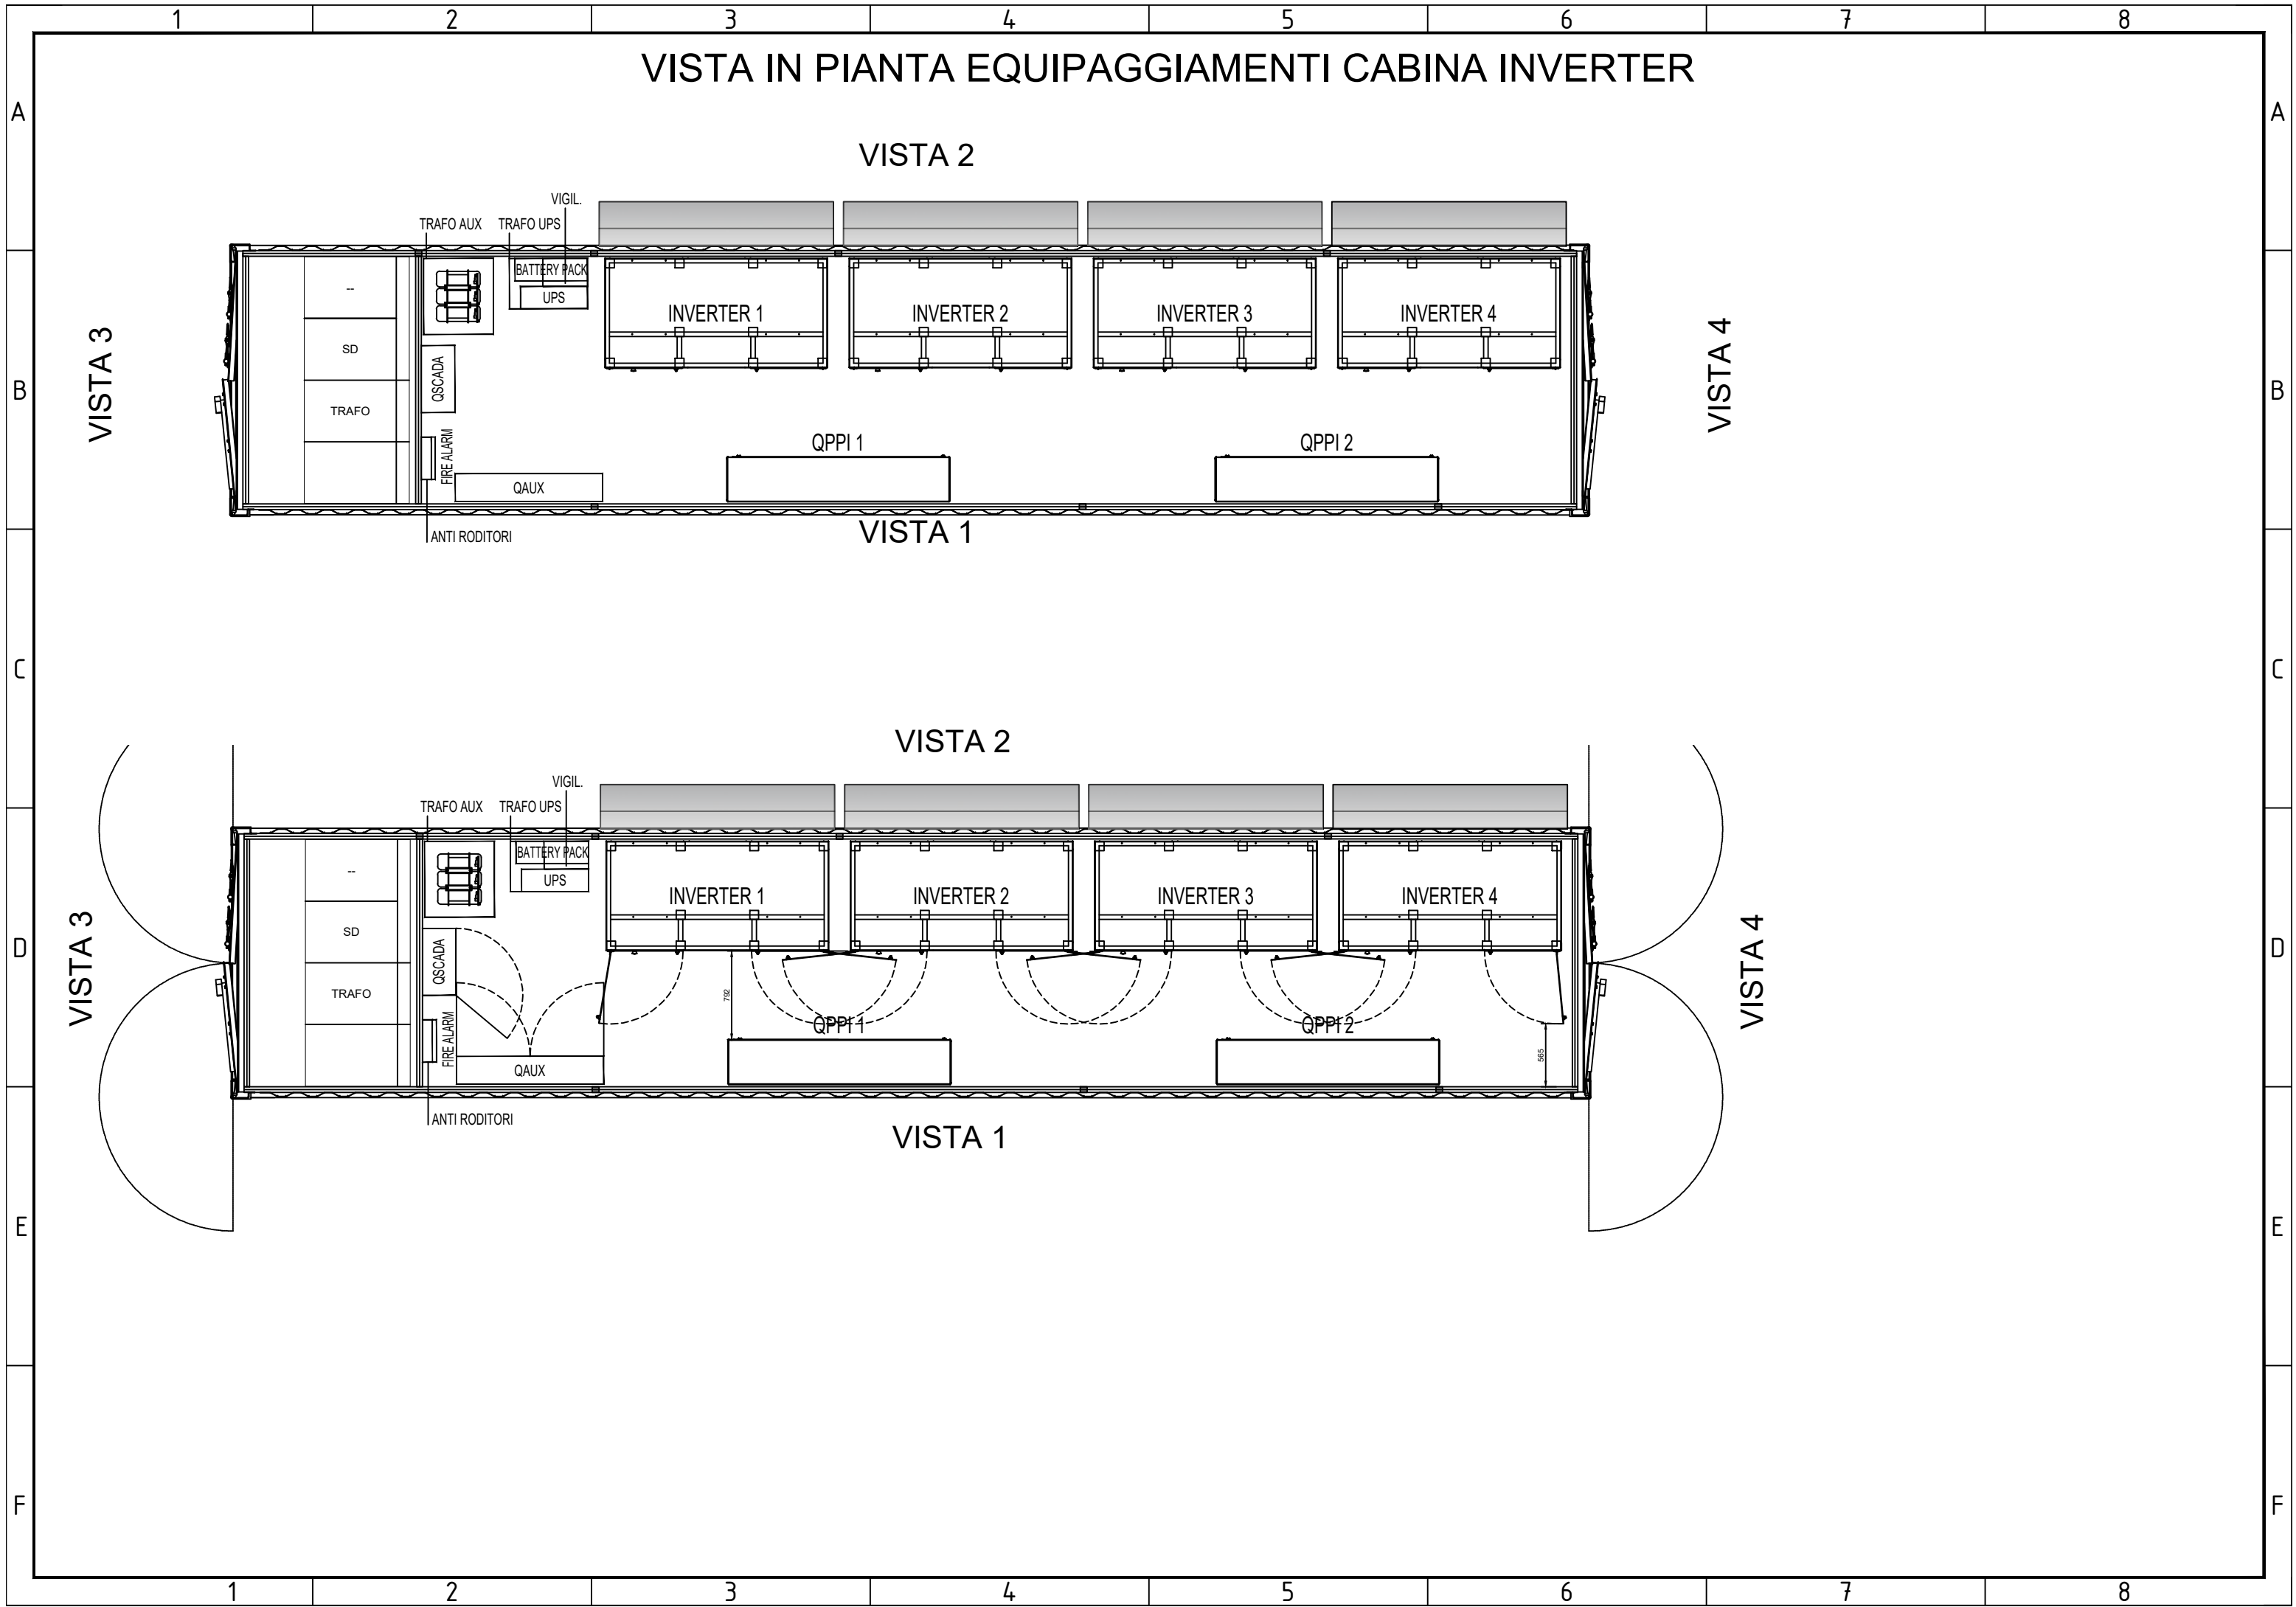


VISTA IN PIANTA CABINA INVERTER

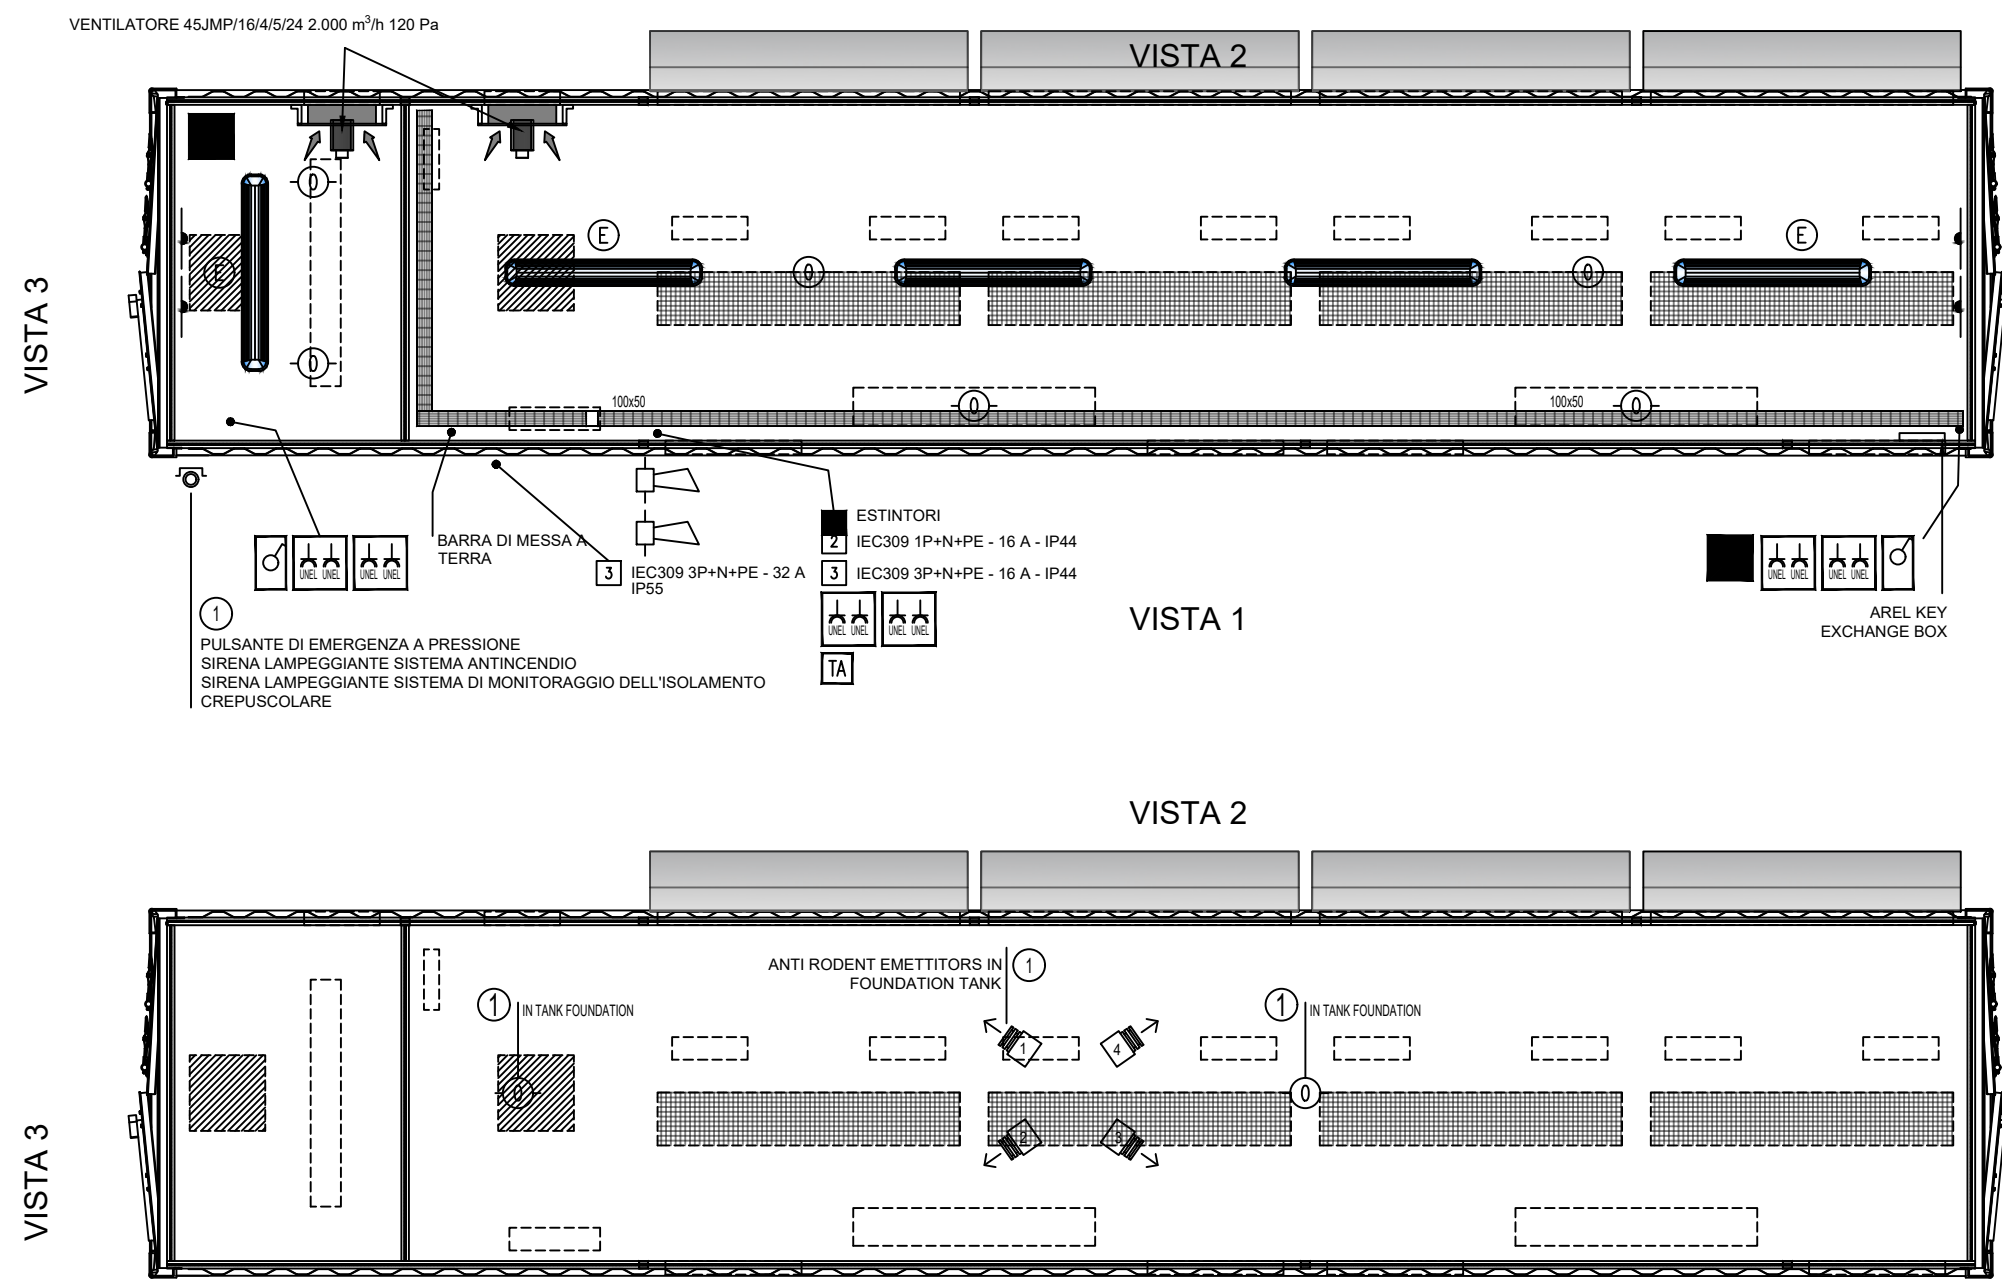

	ILLUMINAZIONE ESTERNA LED 46 W
	ILLUMINAZIONE D'EMERGENZA
	SENSORE DI FUMO OTTICO
	INTERRUTTORE UNIPOLARE
	PRESA SHUKO 16A
	IEC309 1P+N+PE
	IEC309 3P+N+PE
	ESTINTORI
	ALLARME MAGNETICO
	THERMOSTATO
	EMETTITORE ANTI-RODITORI
	SIRENA LAMPEGGIANTE ANTI INCENDIO
	SIRENA LAMPEGGIANTE MONITORAGGIO ISOLAMENTO

FORI E APERTURE CABINA INVERTER

VISTA 2

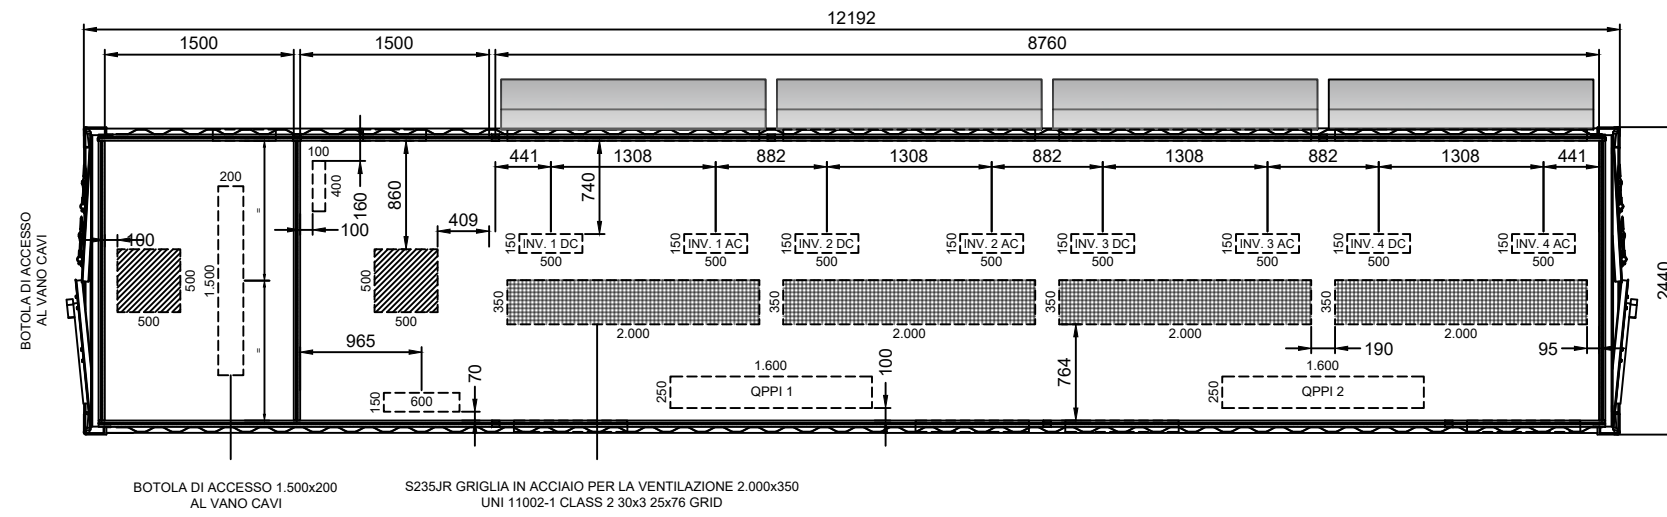

VISTA 1



VISTA 3

VIEW 4


VISTA ESTERNA CABINA INVERTER

① INSTALL IN SITO


VISTA 1

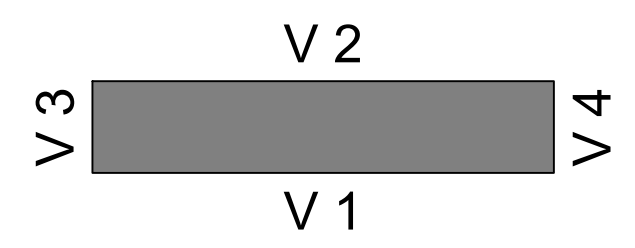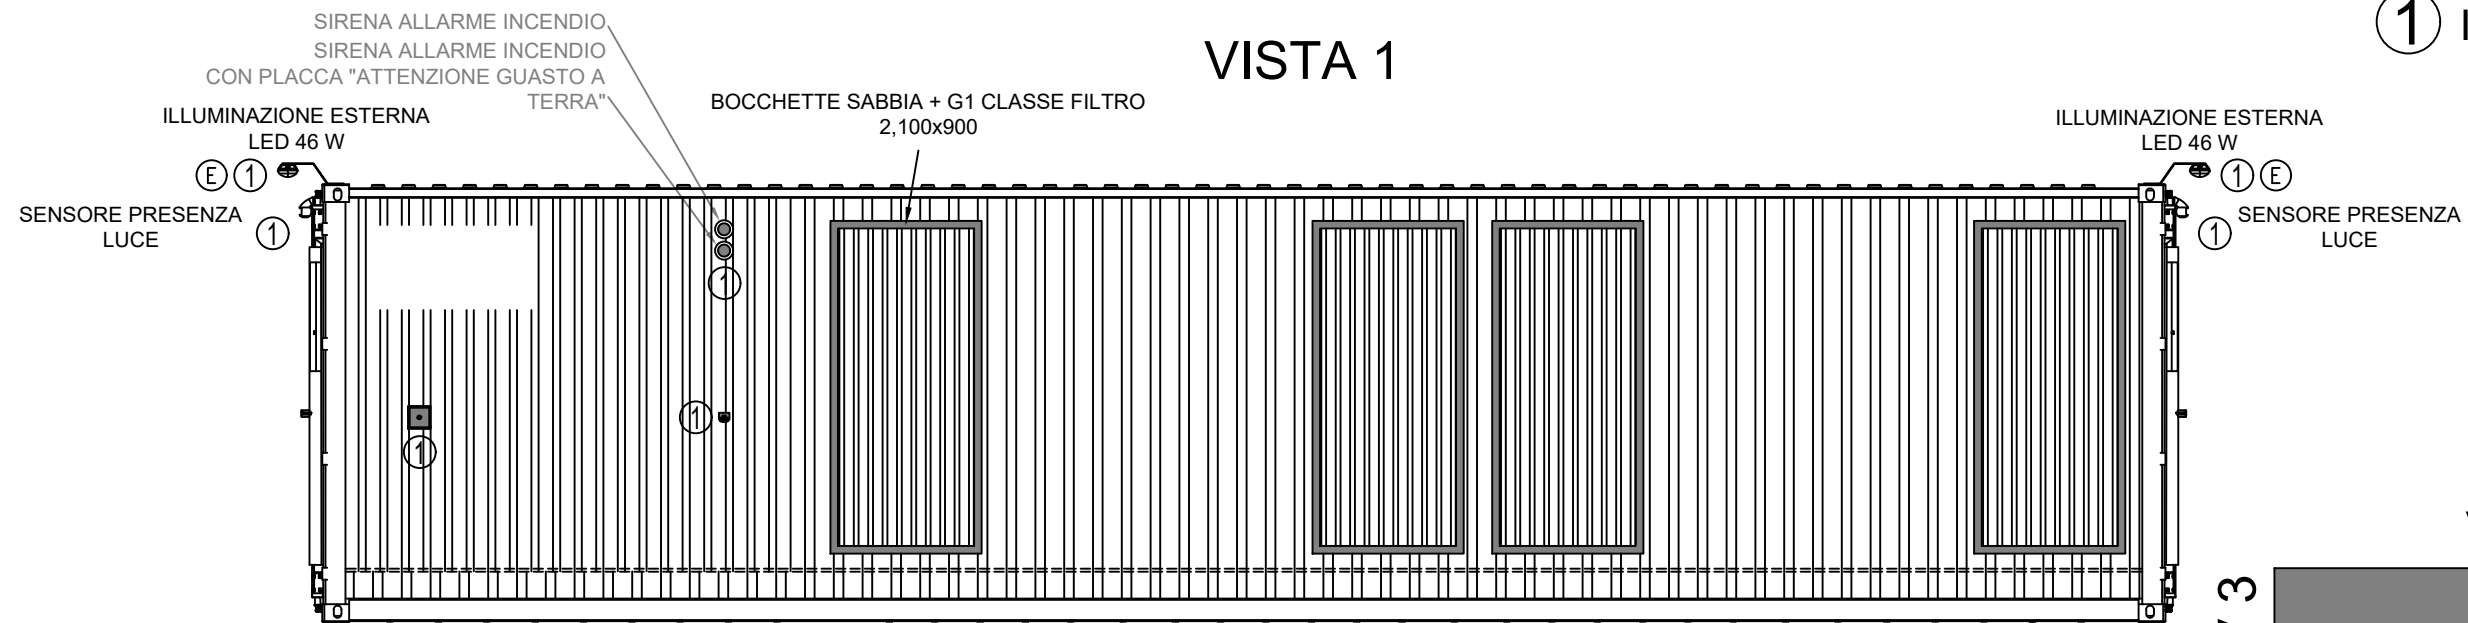


VISTA 2

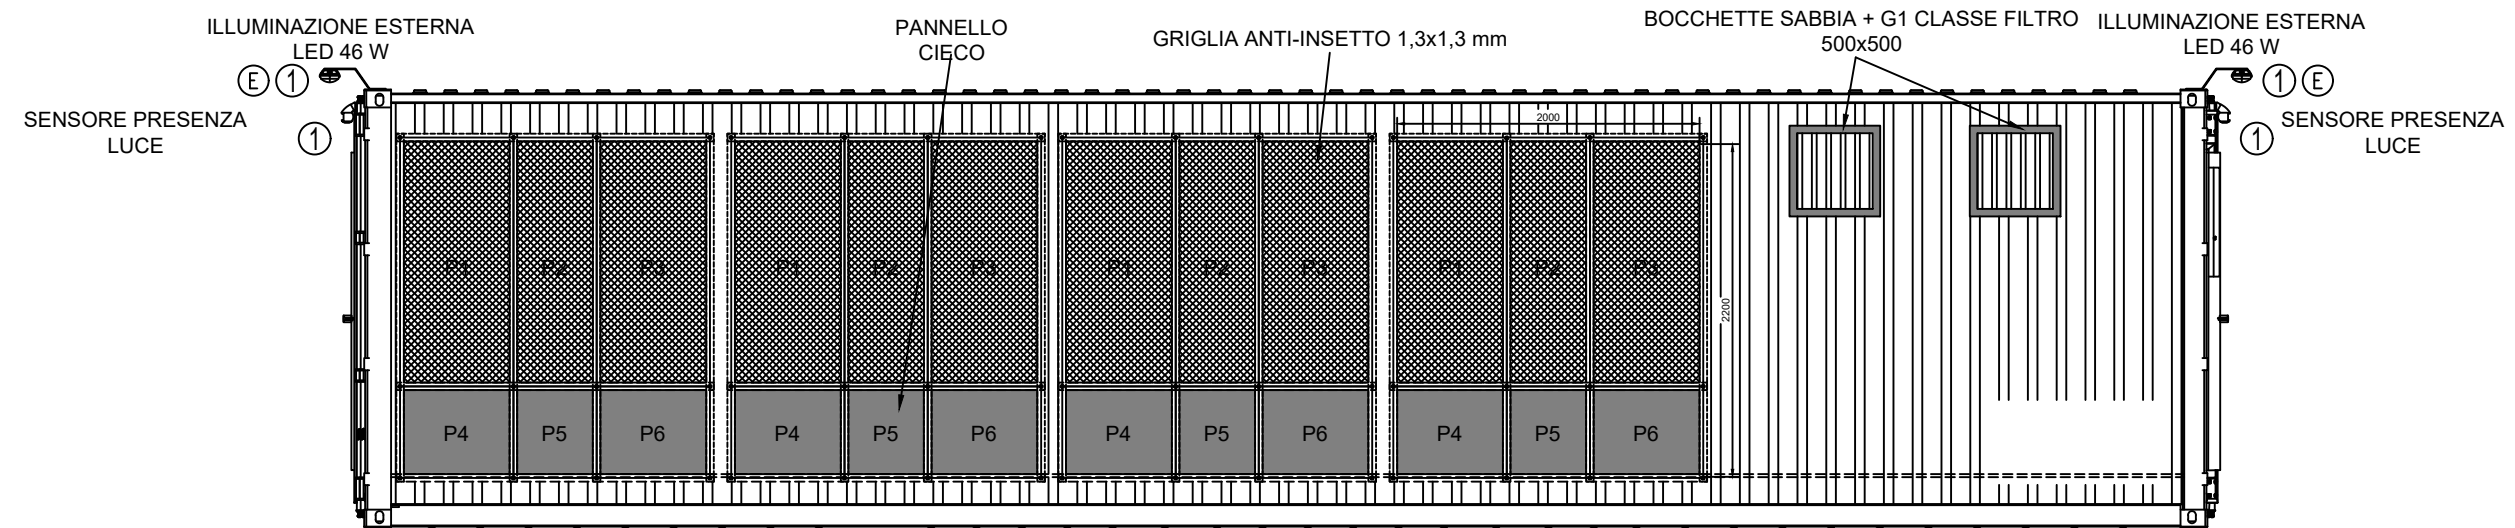



VISTA 3

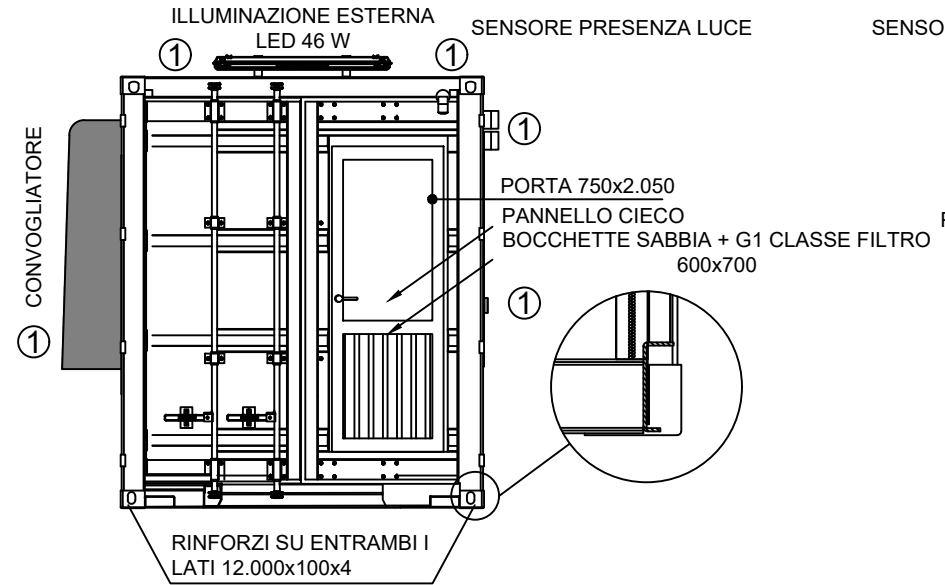


VISTA 4

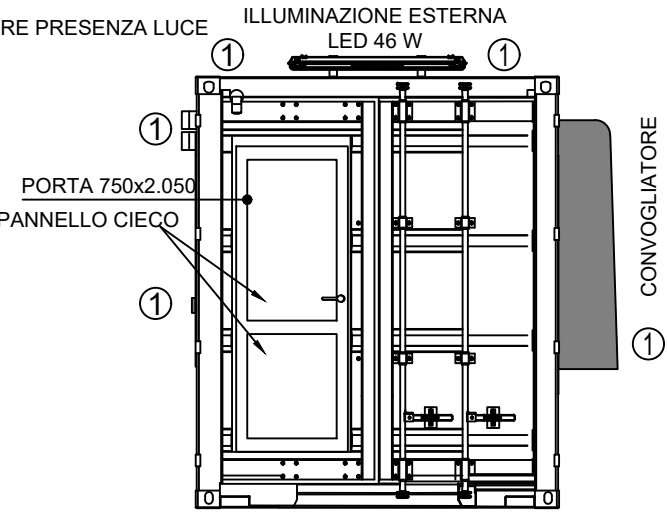


VISTA D'INSIEME IMPIANTO DI CONVERSIONE

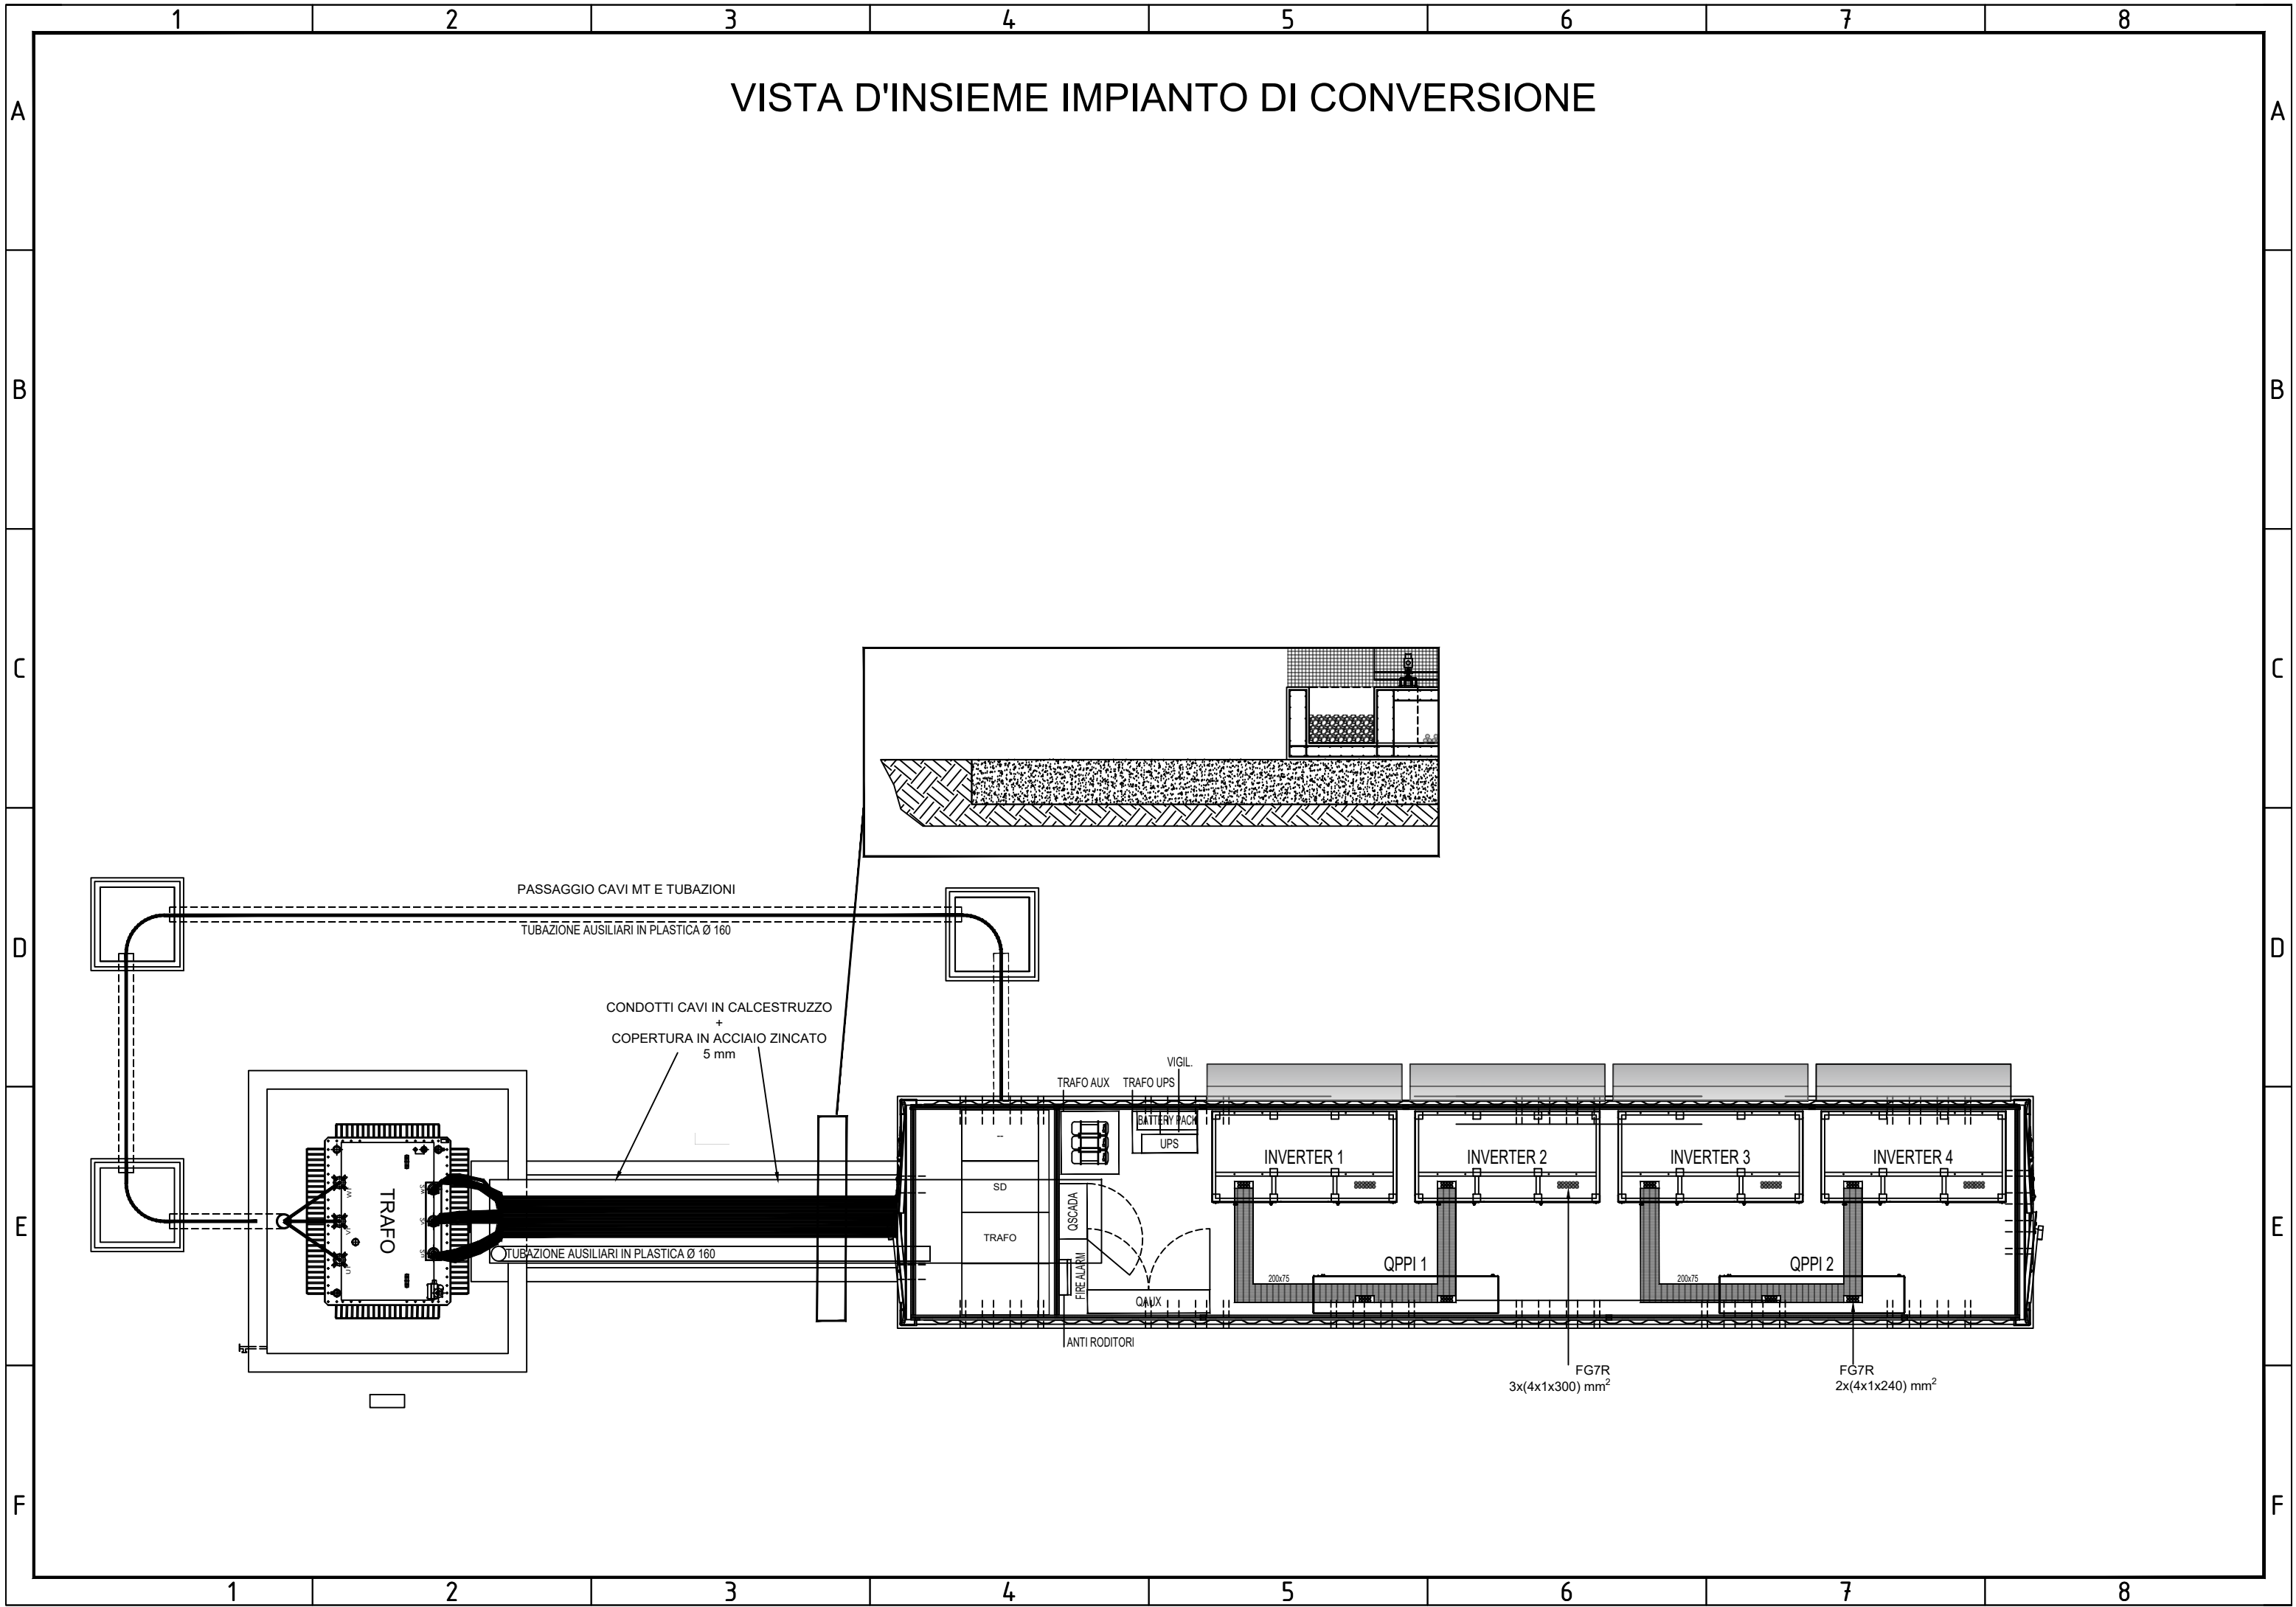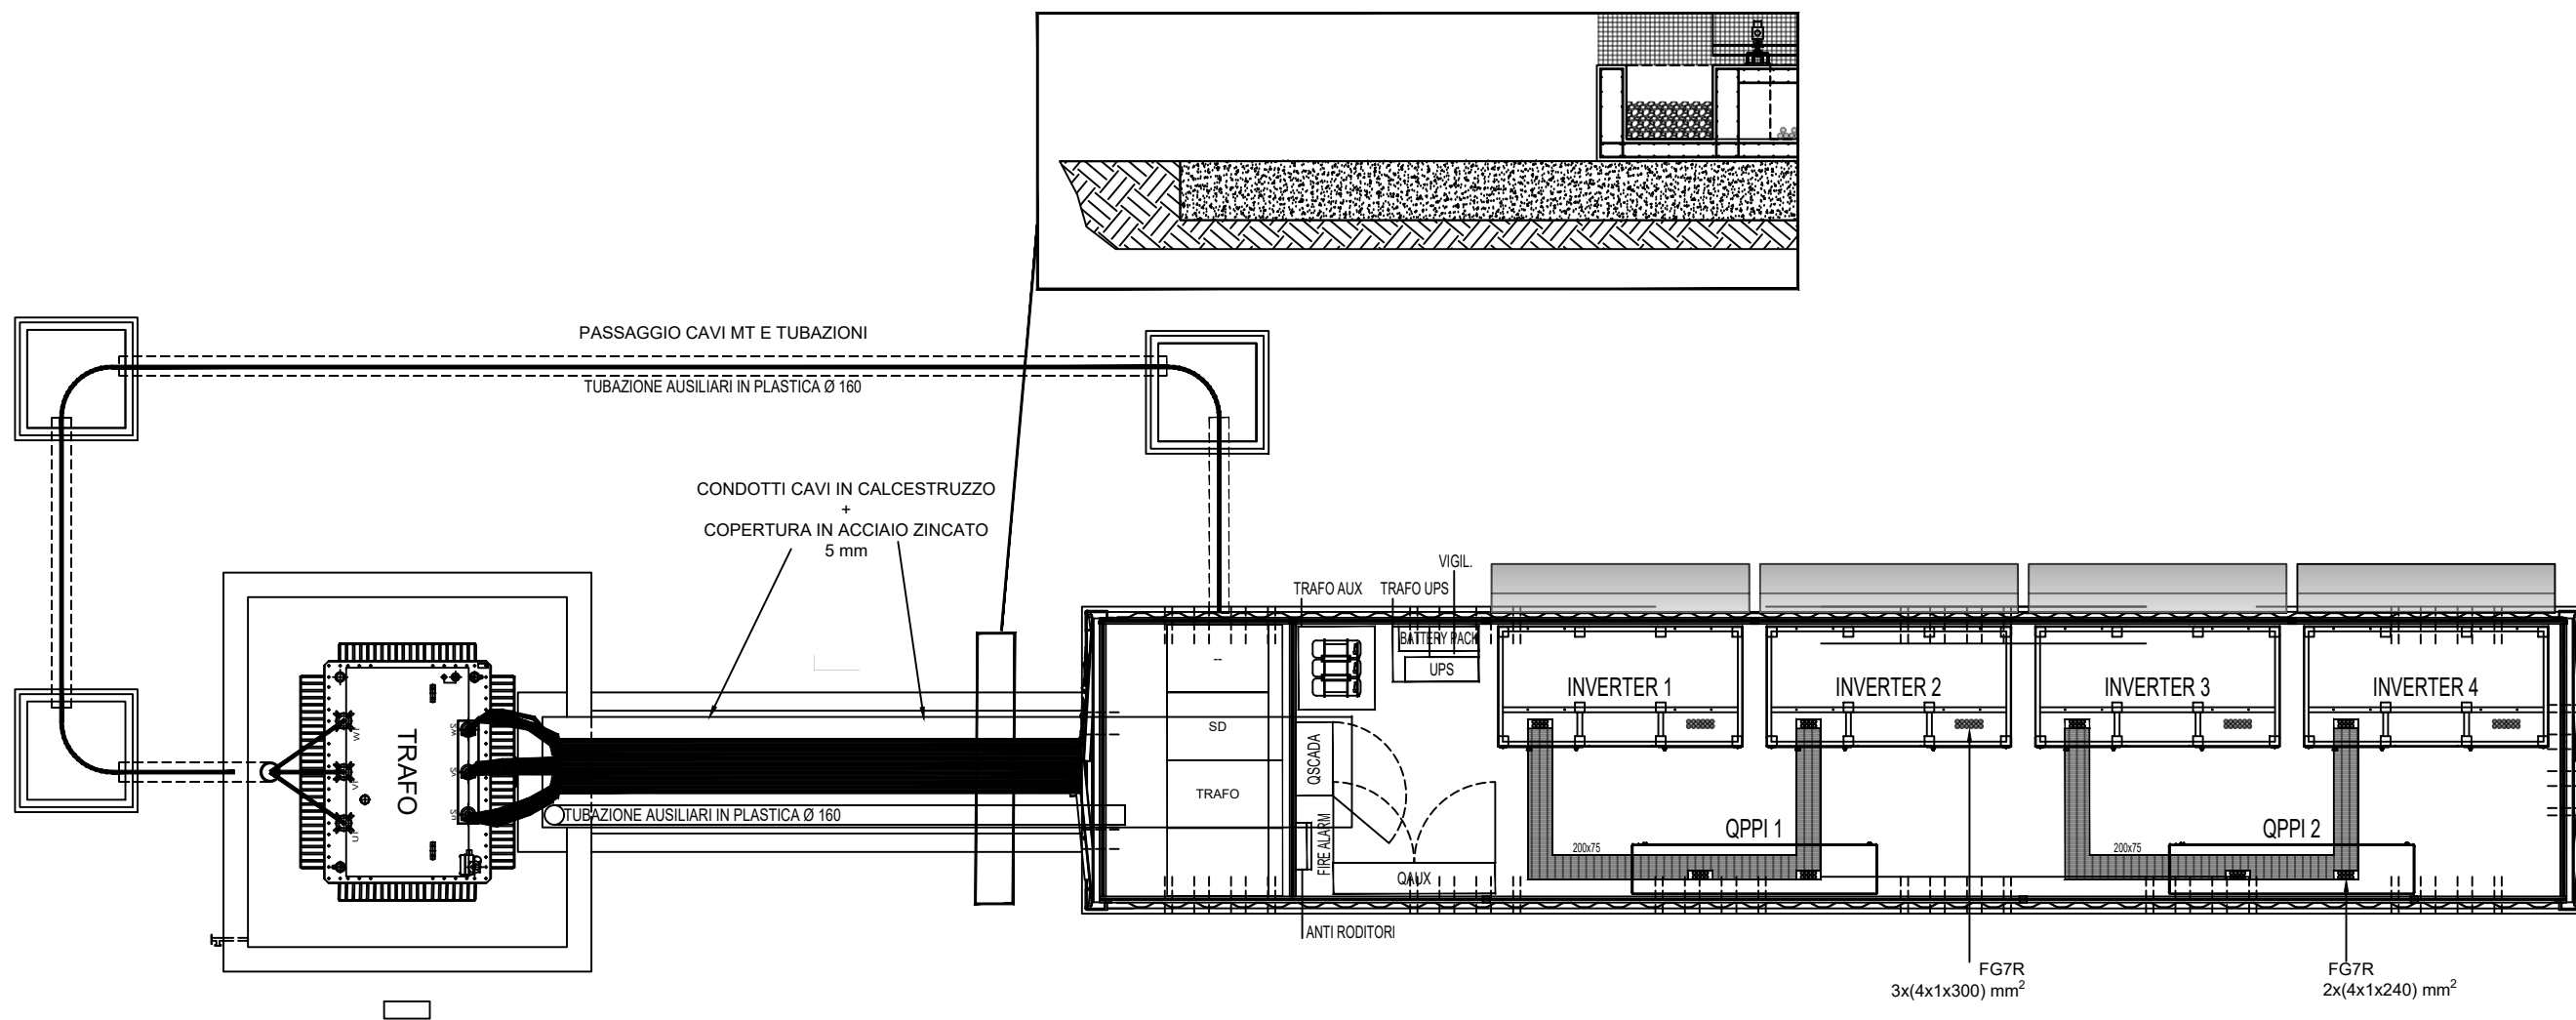

IMPIANTO DI CONVERSIONE - FONDAZIONI IN CALCESTRUZZO

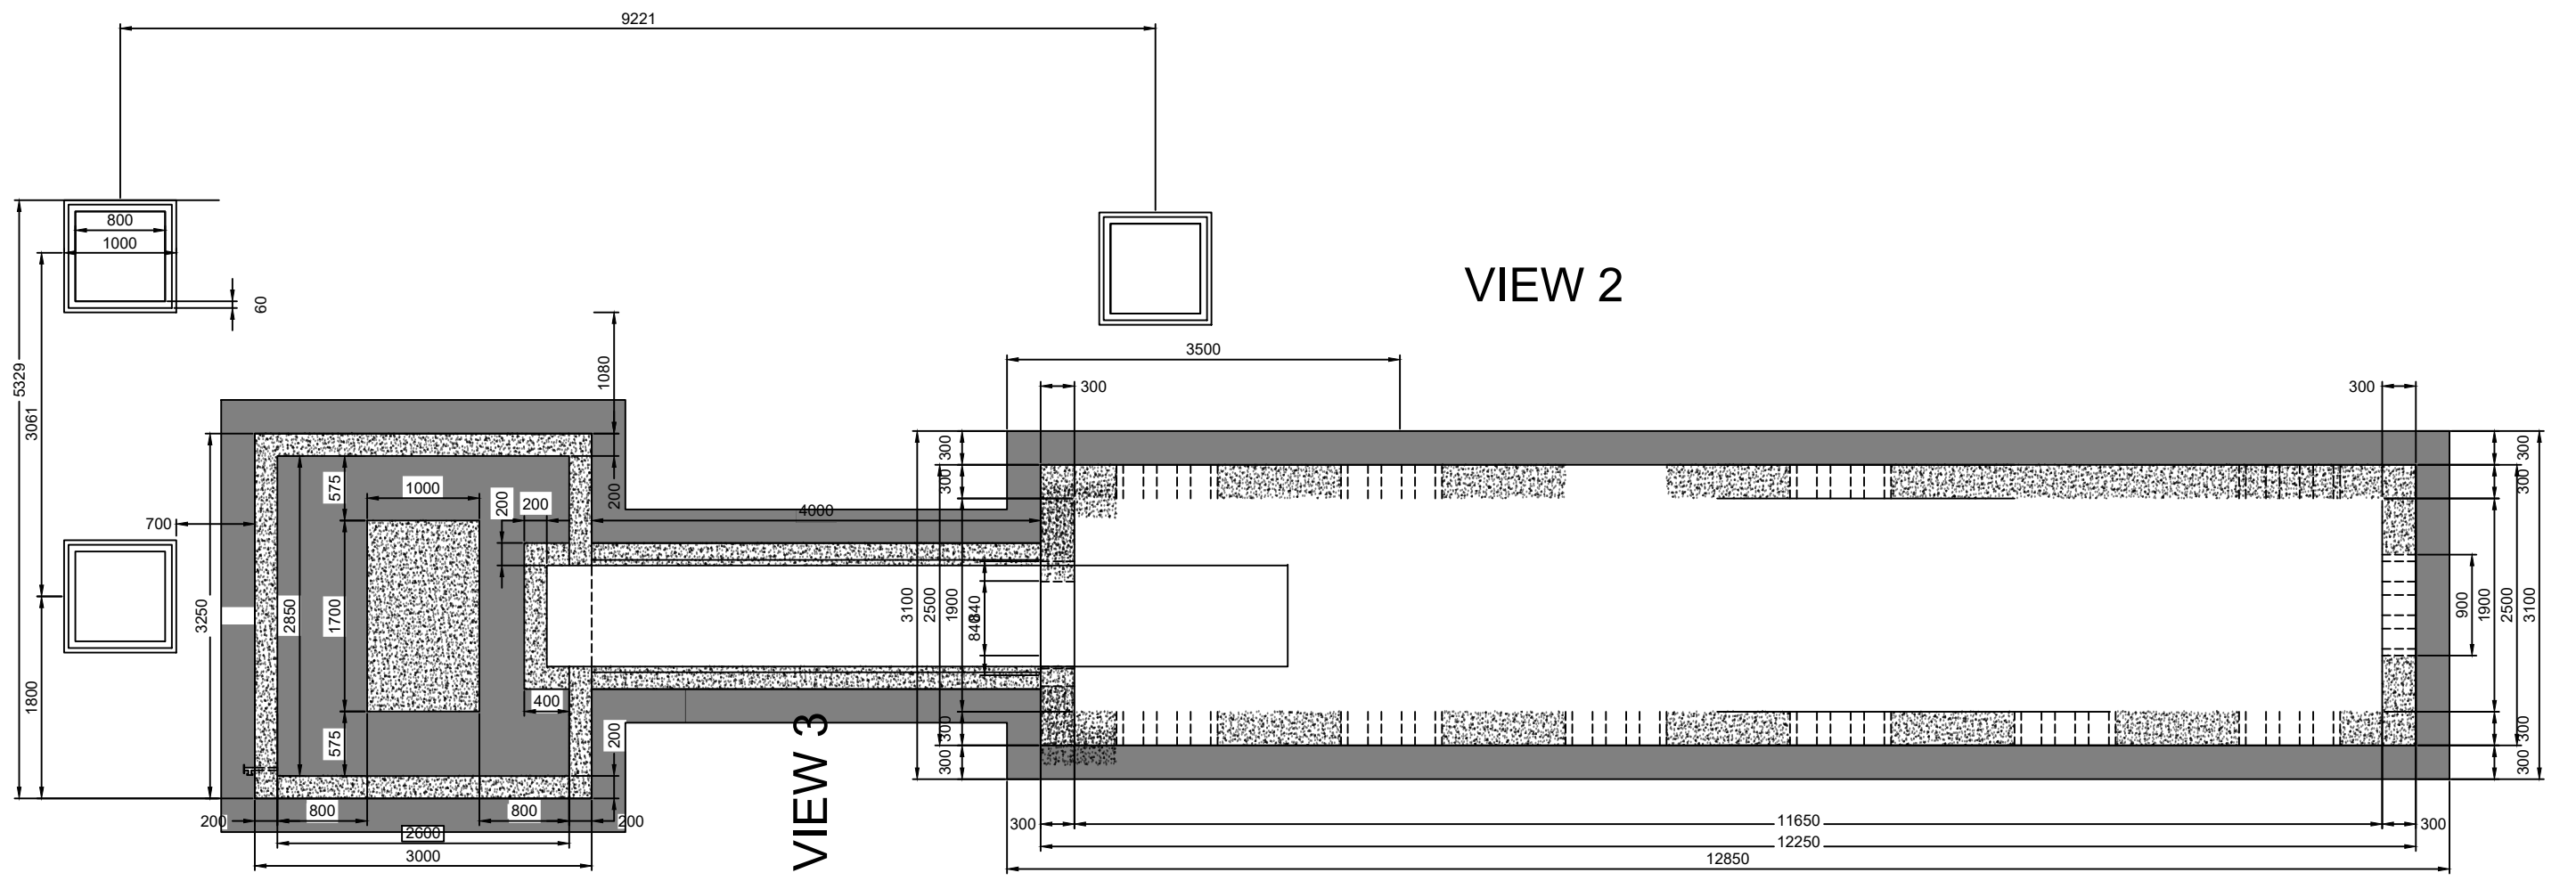


VISTA IN PIANTA EQUIPAGGIAMENTI IMPIANTO DI CONVERSIONE

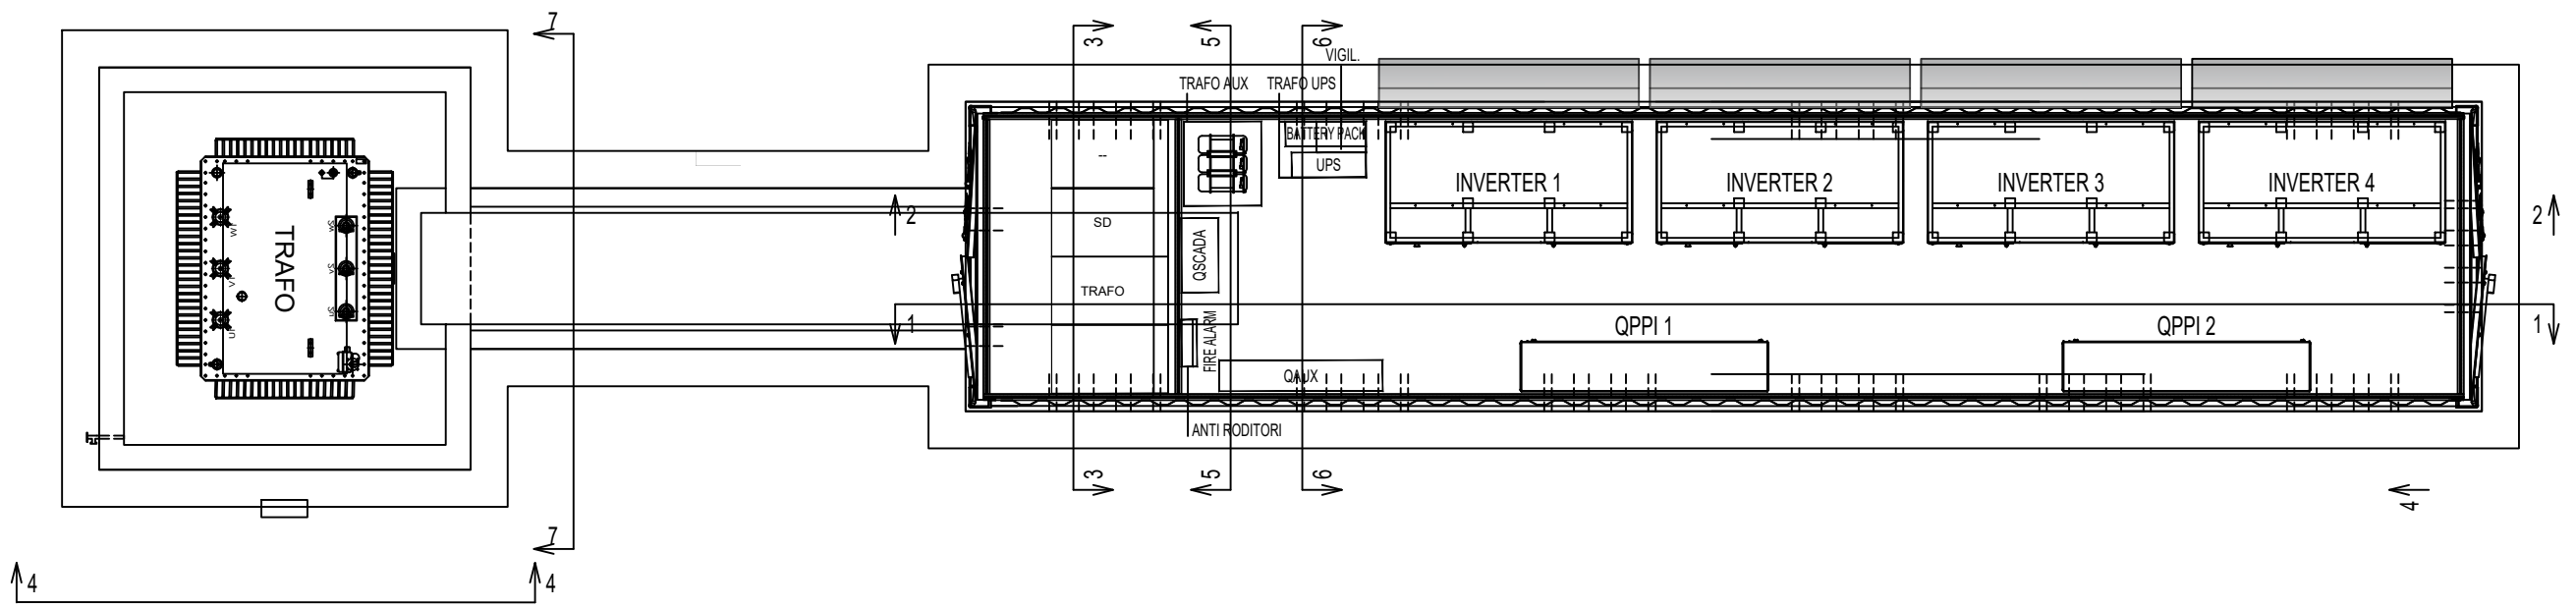


VISTA IN SEZIONE CABINA INVERTER


SEZIONE 1

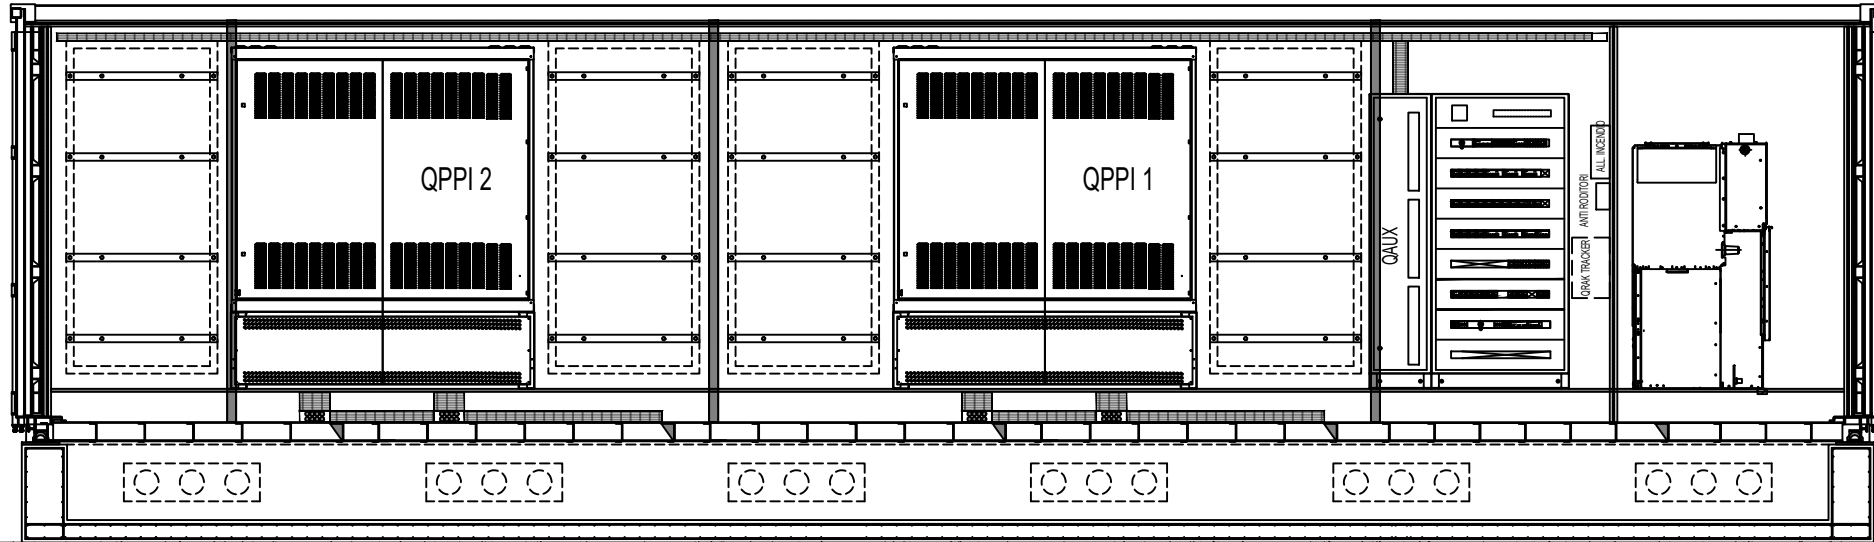

SEZIONE 3

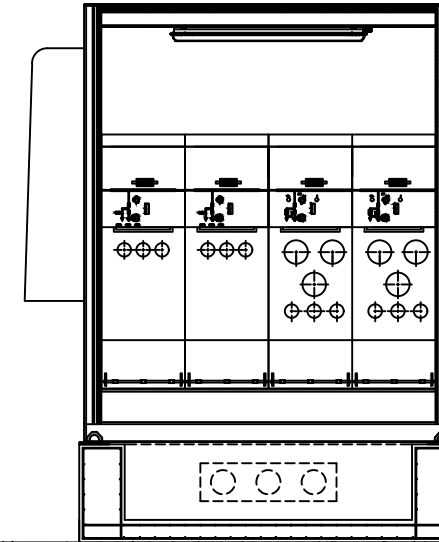


SEZIONE 5

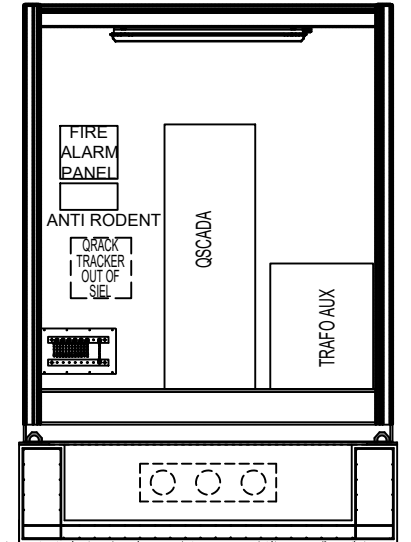


SEZIONE 2


VENTILATORE 45JMP/16/4/5/24 2.000 m³/h 120 Pa

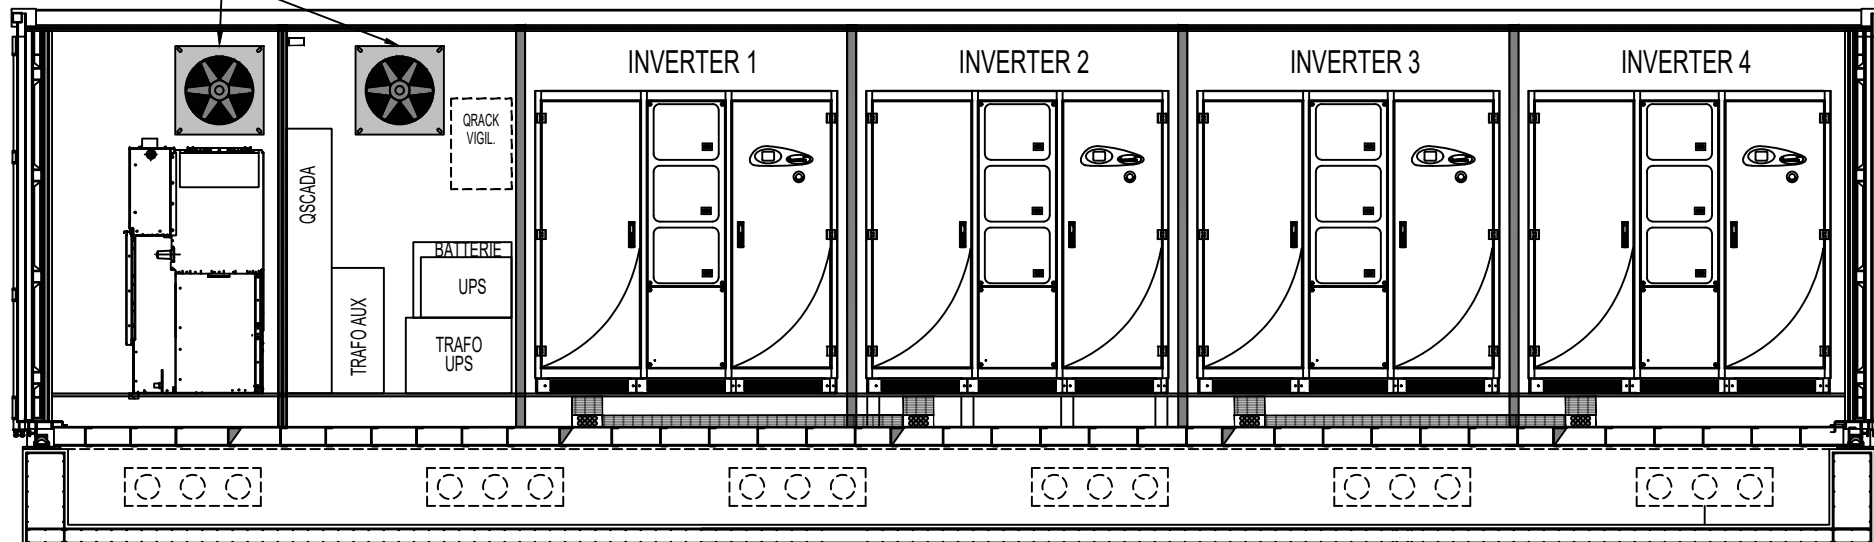

SEZIONE 6

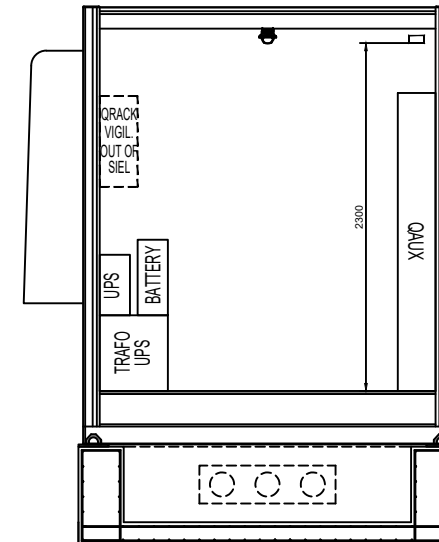


SEZIONE 2 - DETTAGLIO DELLE FONDAZIONI

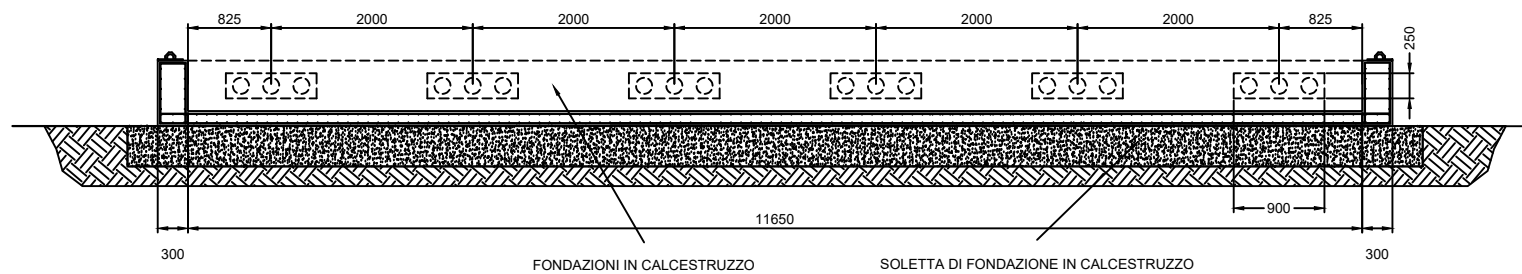


VISTA IN SEZIONE IMPIANTO DI CONVERSIONE


SEZIONE 4
1:50

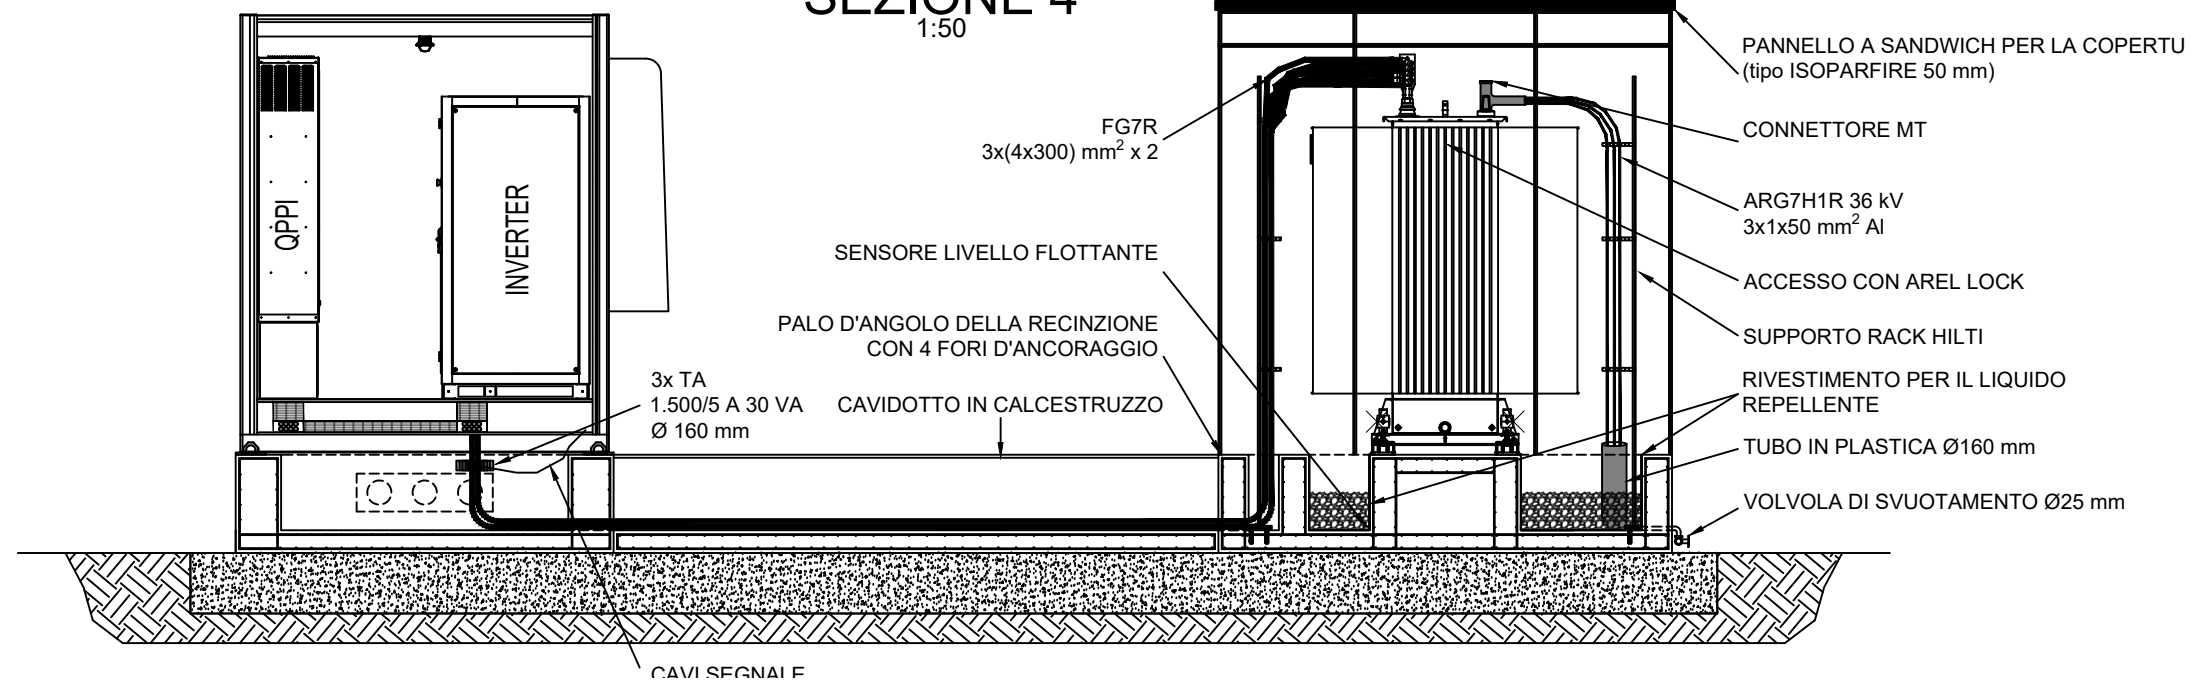

SEZIONE 7 - DETTAGLIO DELLA POSA CAVI
1:25

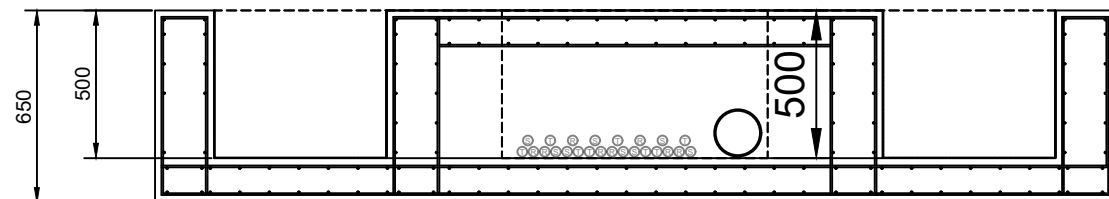

SEZIONI 3/4/5/6 - DETTAGLI
DELLA CASSA DI FONDAZIONE
1:25

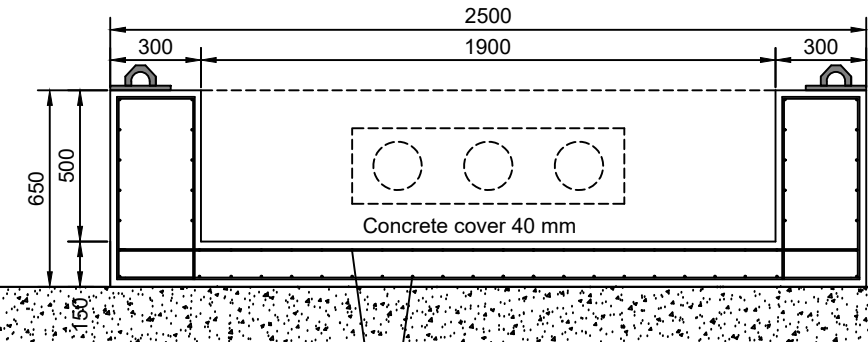

SEZIONE 7
1:50

