



Planimetria Aree logistiche di cantiere - Scala 1:8000




Dettaglio 1- Scala 1:1000

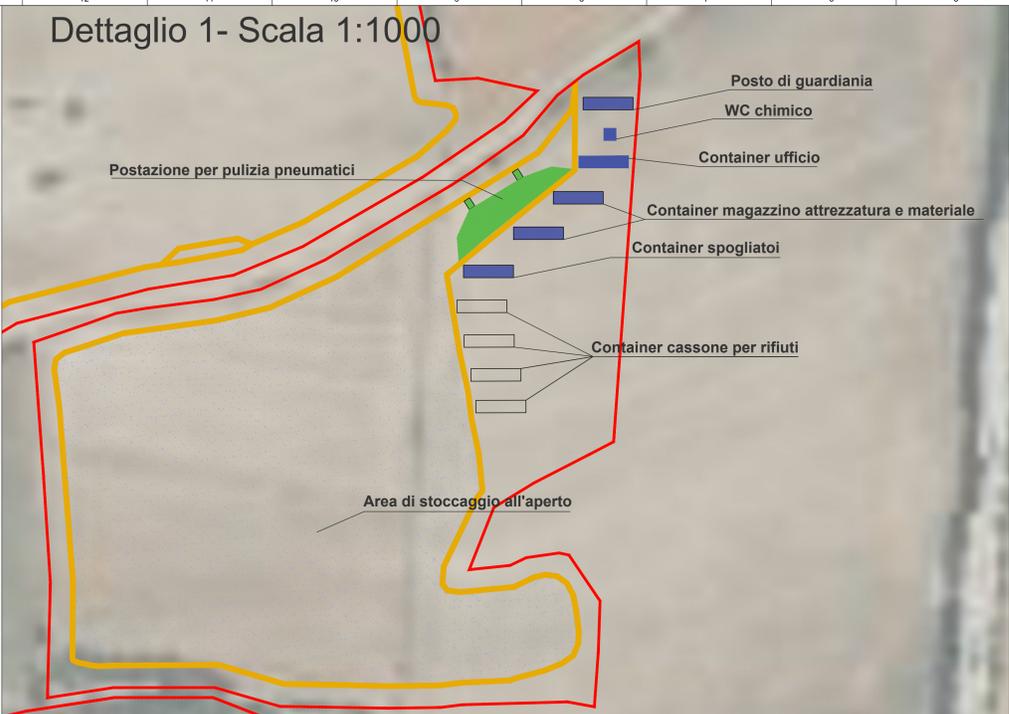

Dettaglio 2- Scala 1:1000

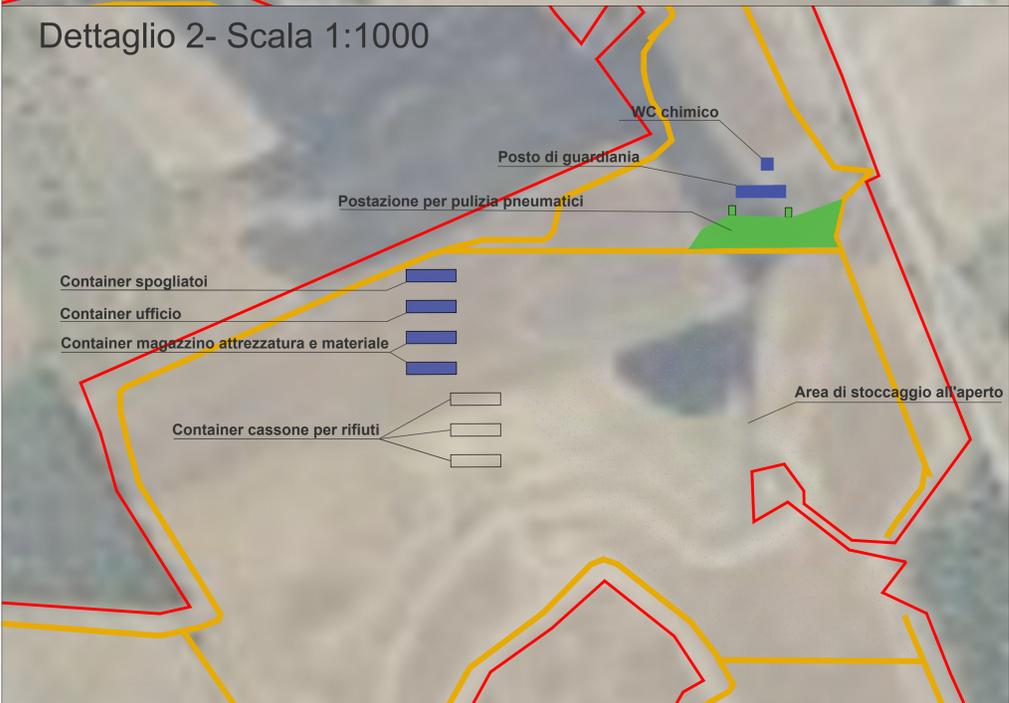

Dettaglio 3- Scala 1:1000

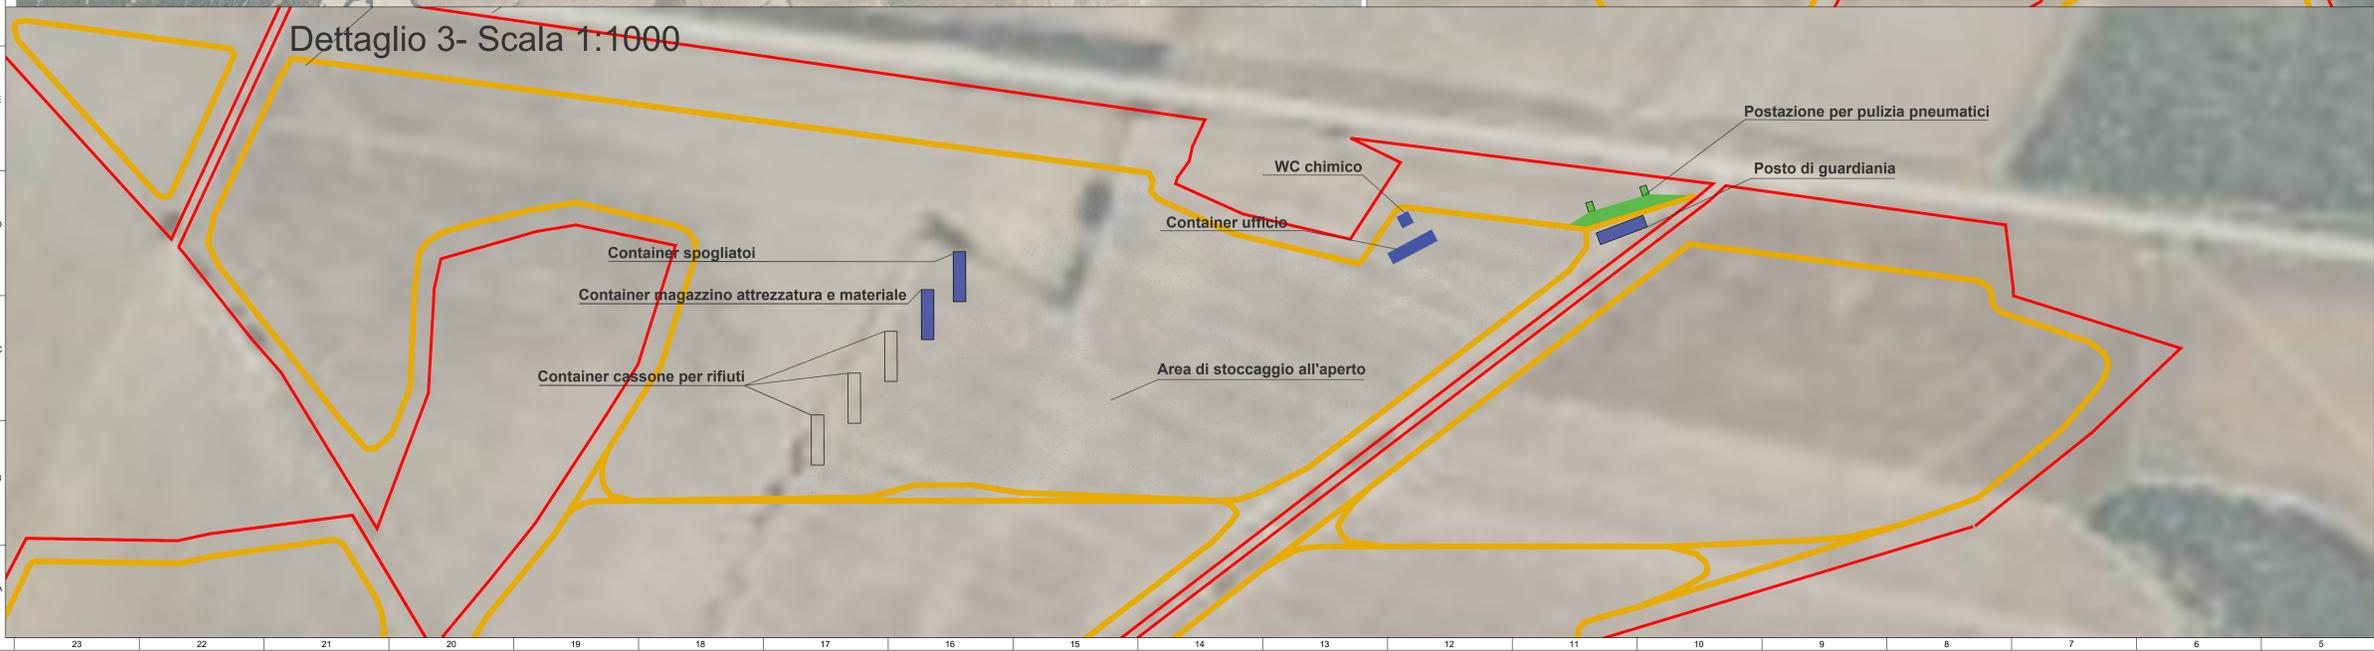

- LEGENDA**
- Recinzione metallica
 - Viabilità interna in terra battuta
 - Area di stoccaggio mezzi e materiali
 - WC chimico
 - Container con allestimenti vari
 - Container a cassone per rifiuti
 - Postazione di pulizia pneumatici e mezzi



REGIONE SARDEGNA
 PROVINCIA DEL SUD SARDEGNA
 COMUNE DI GUSPINI



Procedimento di Valutazione di Impatto Ambientale
 ai sensi del D Lgs. 152/2006 e s.m.i.

PROGETTO DI UN IMPIANTO AGROVOLTAICO
 DENOMINATO "AGRIMARMIDA"
 DI POTENZA NOMINALE PARI A 61,487 MWac
 E POTENZA DI PICCO PARI A 64,561 MW
 E DELLE RELATIVE OPERE DI CONNESSIONE ALLA RTN

Società proponente
ICA BES SRL
 Via Giorgio Pitacco, 7
 00177 Roma (Italia)
 C.F. / P.IVA 16028961007

Revisione	Data	Descrizione	Eseguito	Verificato	Validato	Approvato
0.0	01/02/2023	Prima emissione per procedura di VIA	AO	MC	CS	DLP
Codice	Scala	Titolo elaborato				
ICA_152_TAV21	VARIE	Aree logistiche di cantiere				

Le informazioni incluse in questo disegno sono proprietà di Ingenium Capital Alliance, S.L. (Spain). Qualsiasi totale o parziale riproduzione è proibita senza il consenso scritto di Capital Alliance.