








**VALLONE SAN GIULIANO - VIADOTTO SAN GIULIANO**  
**Profili idraulici sintetici per diversi TR**


**LEGENDA**

-  Linea fondo alveo (Thalweg)
-  Profilo di piena POST OPERAM
-  Profilo di piena ANTE OPERAM
-  Linea altezza critica
-  Manufatto in progetto
-  Manufatto esistente


**POST OPERAM TR=200 anni**

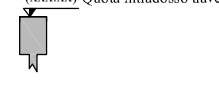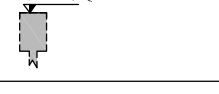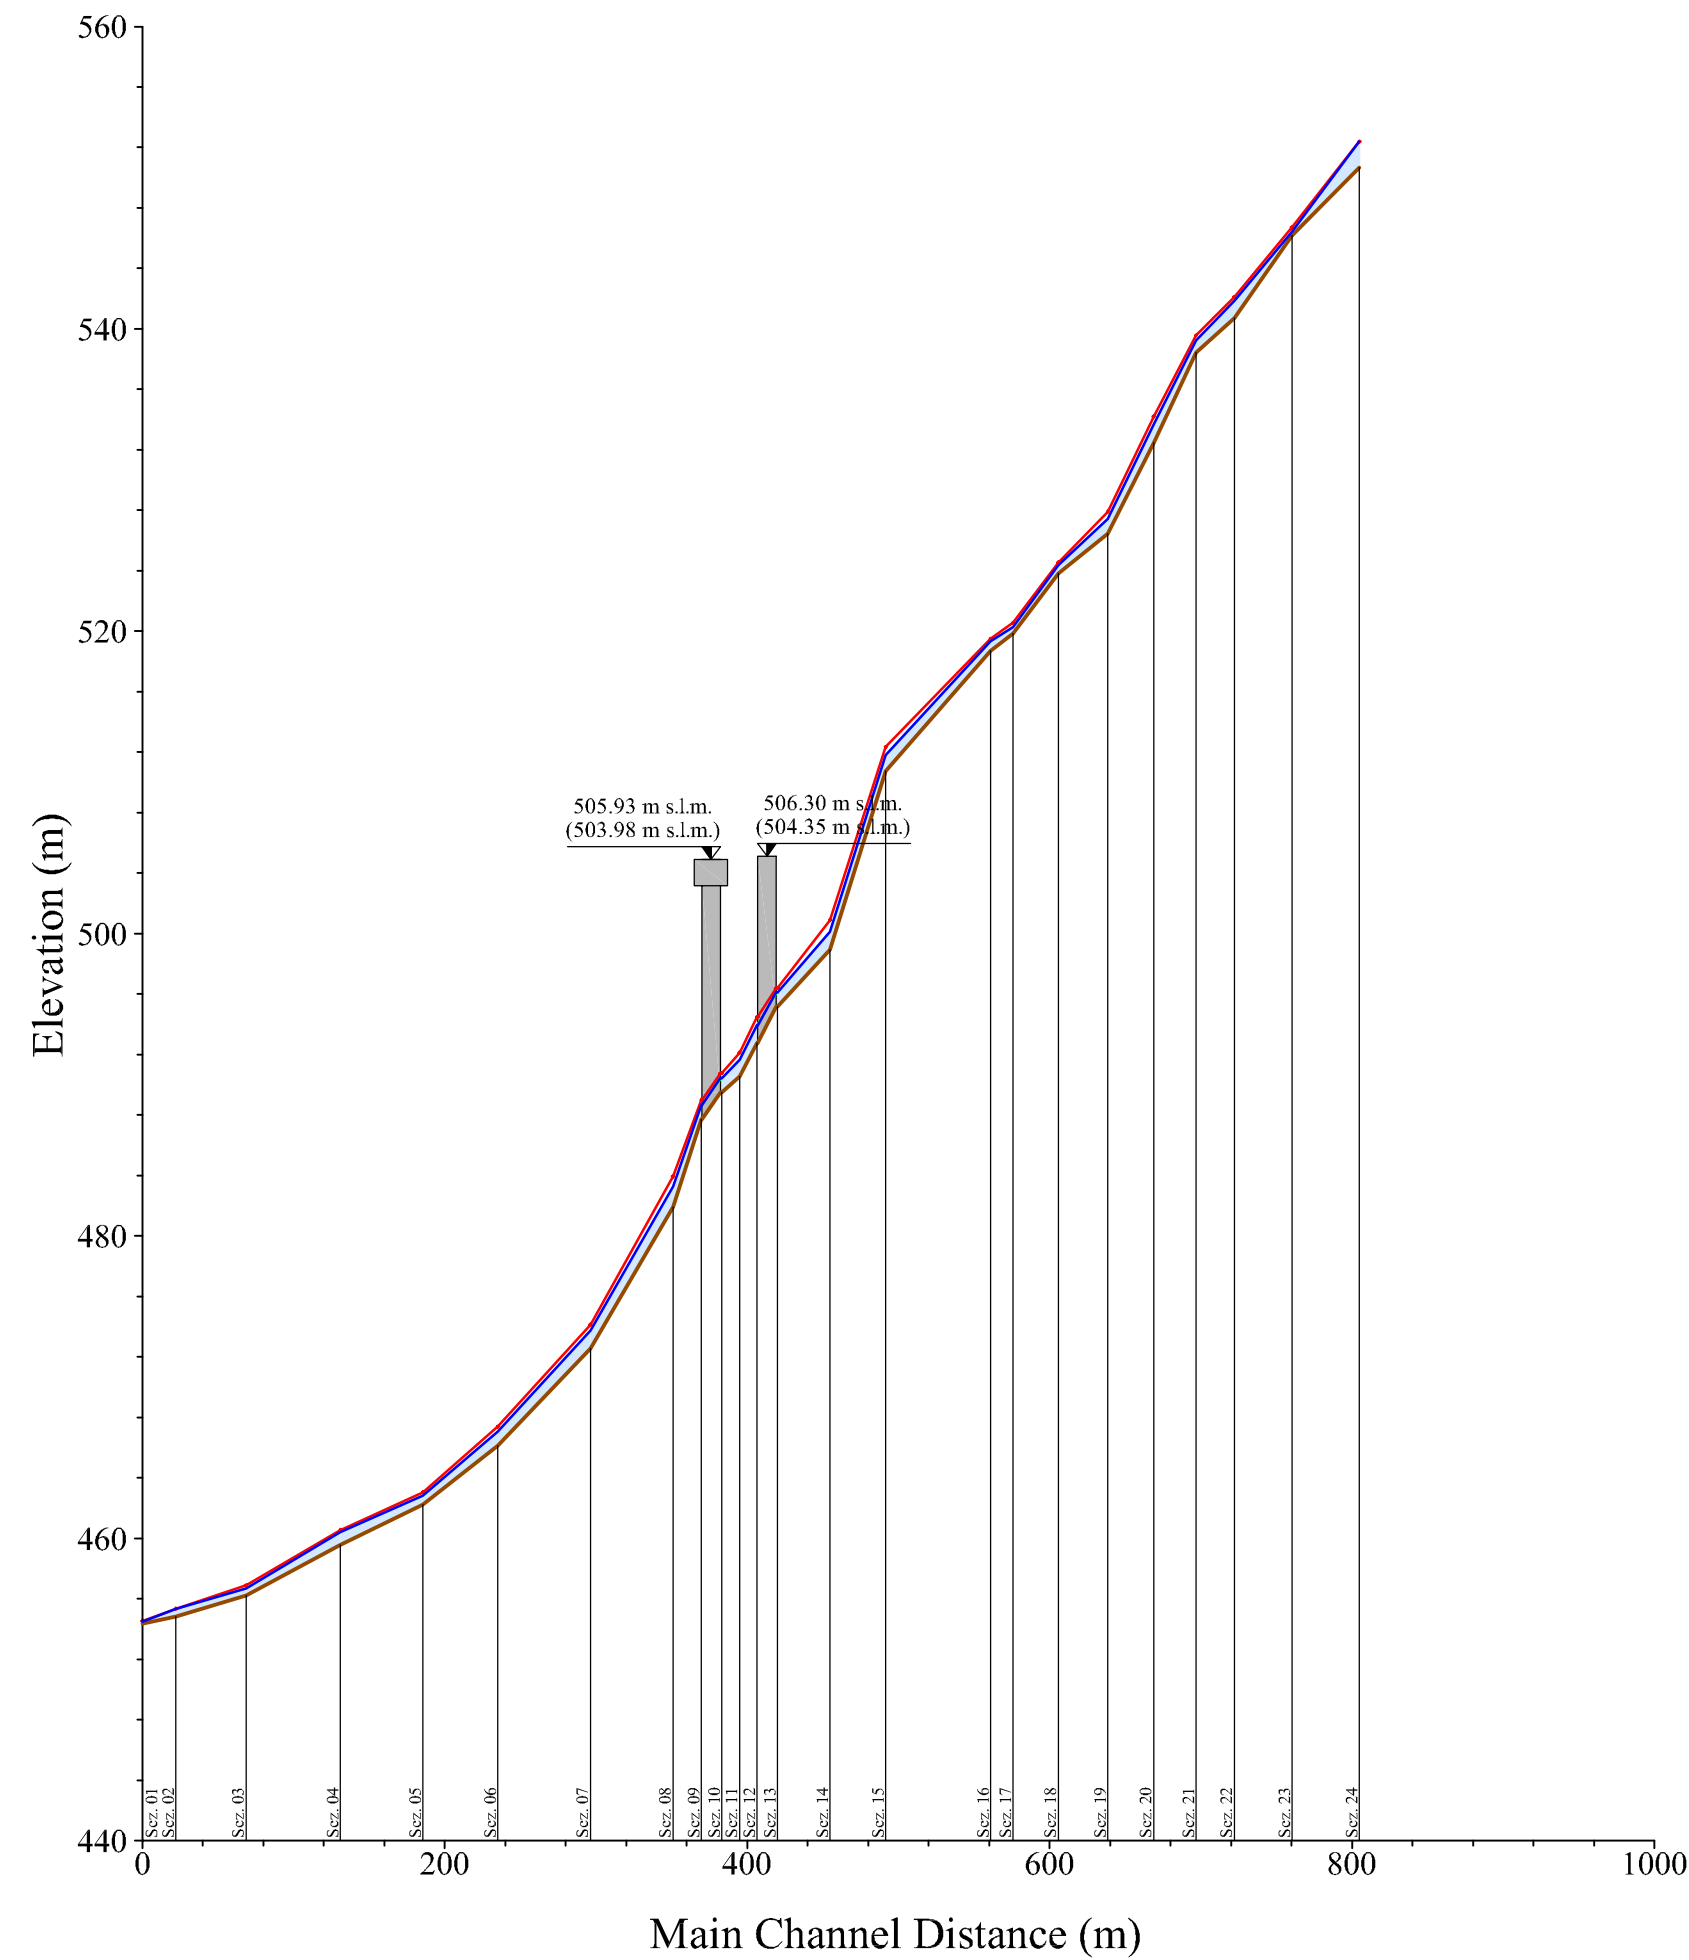

**POST OPERAM TR=100 anni**

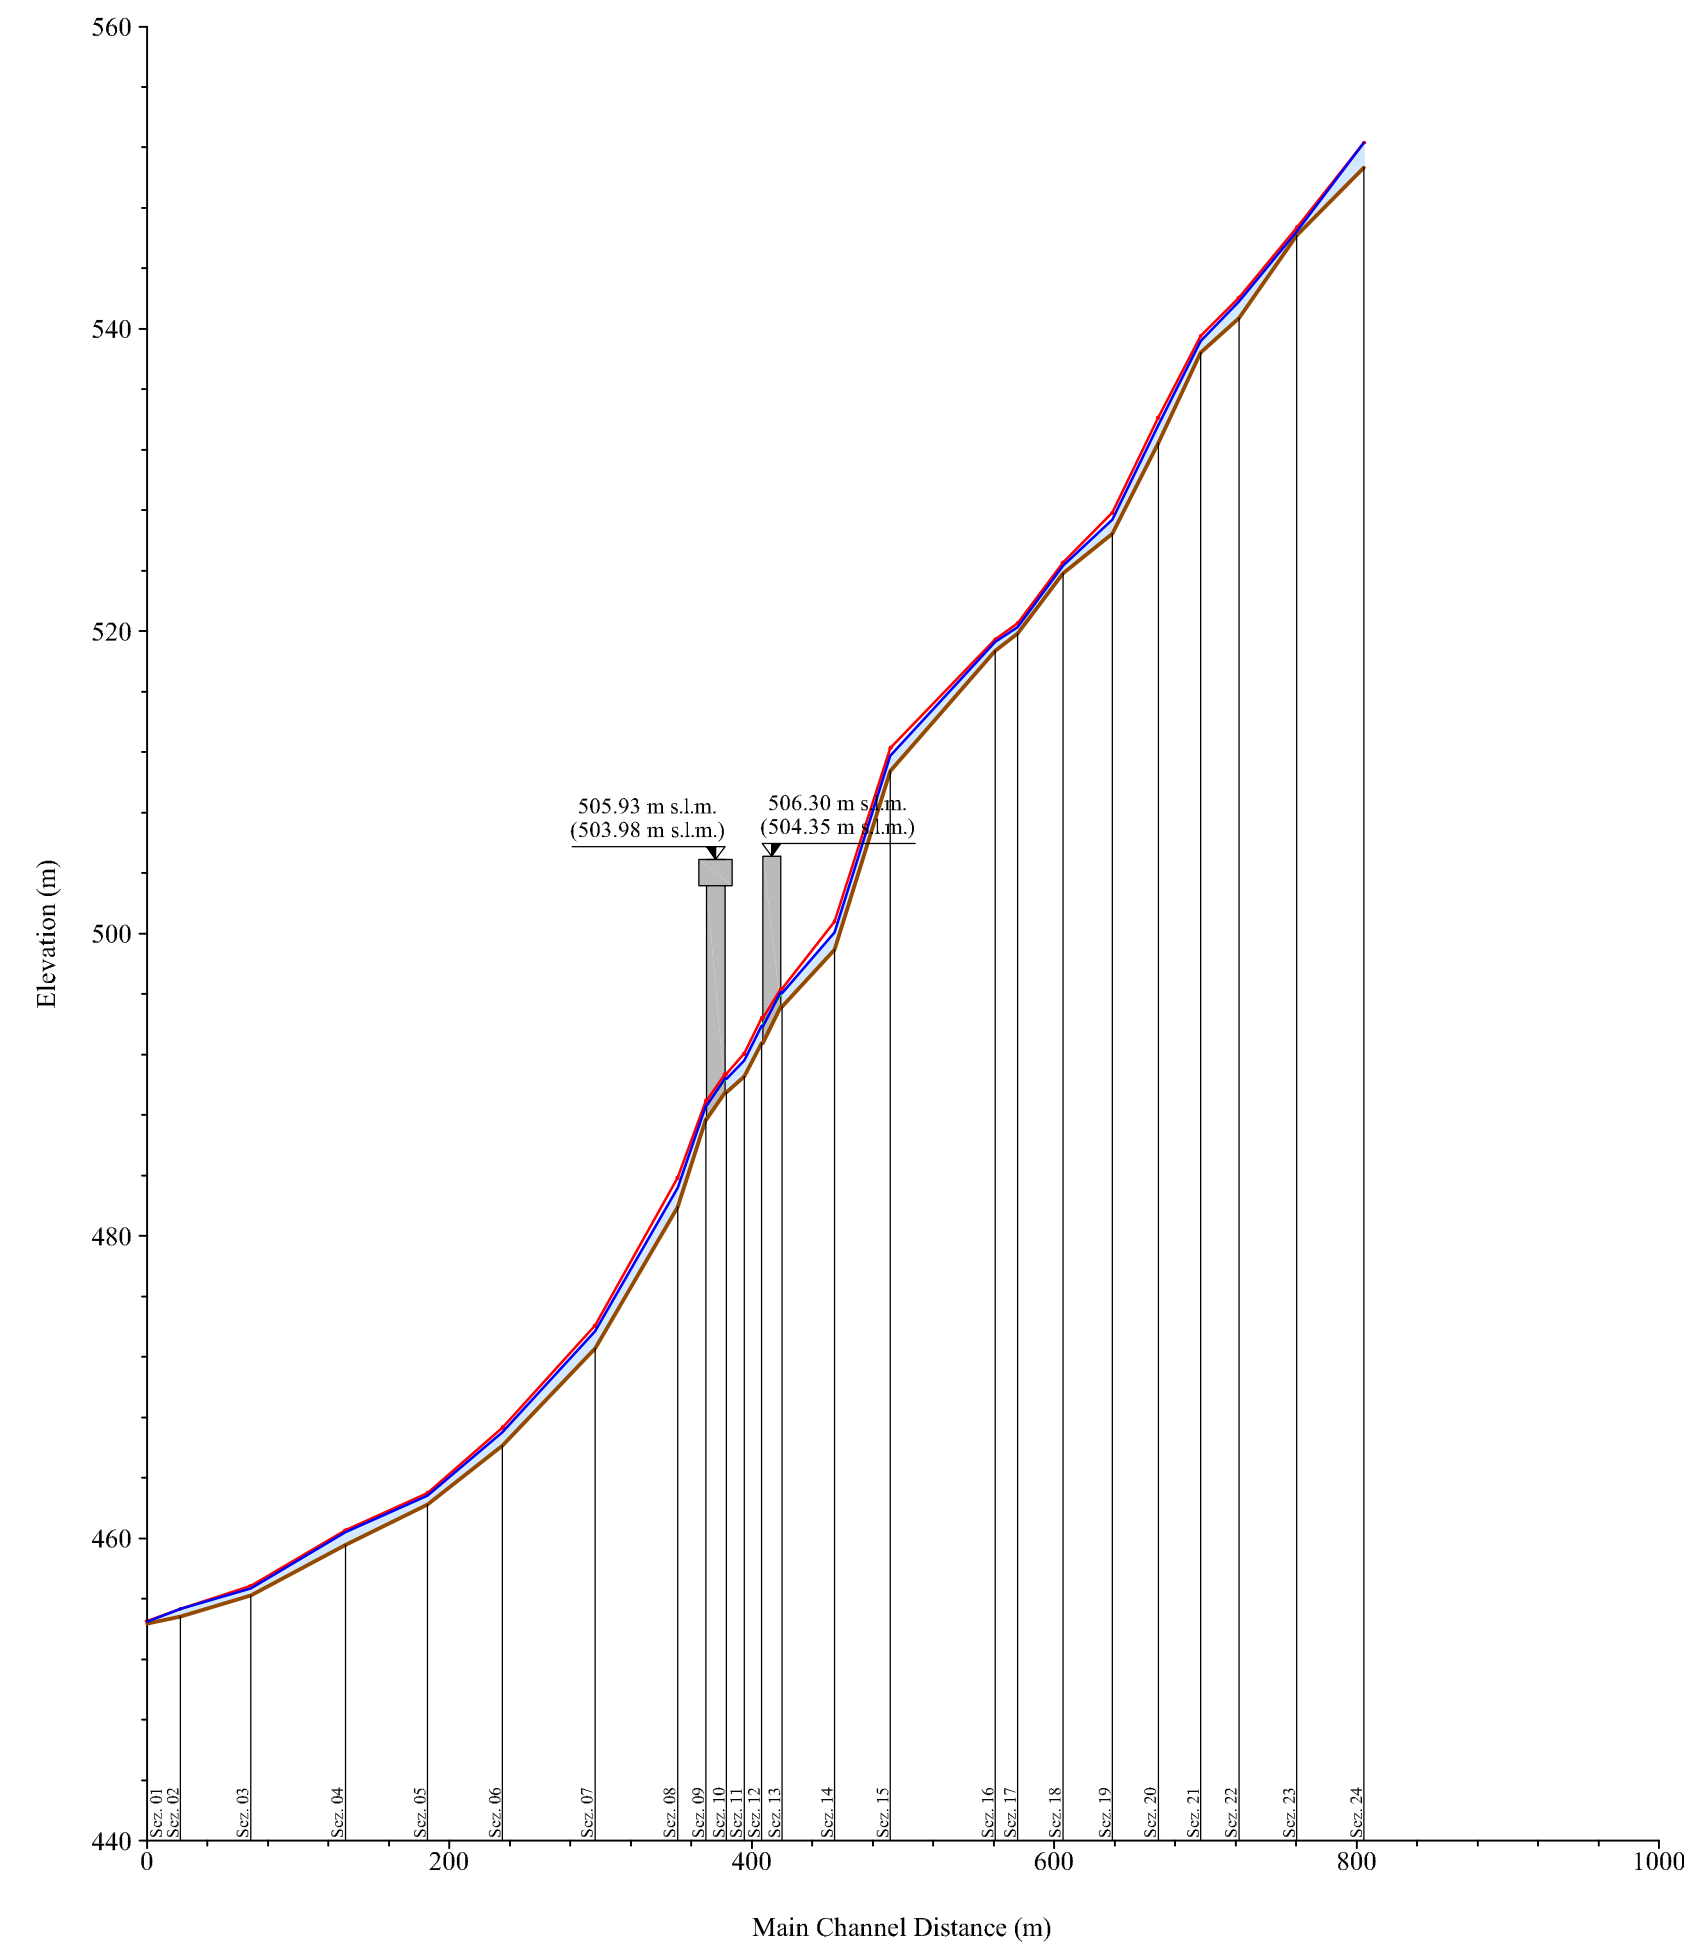

**POST OPERAM TR=50 anni**

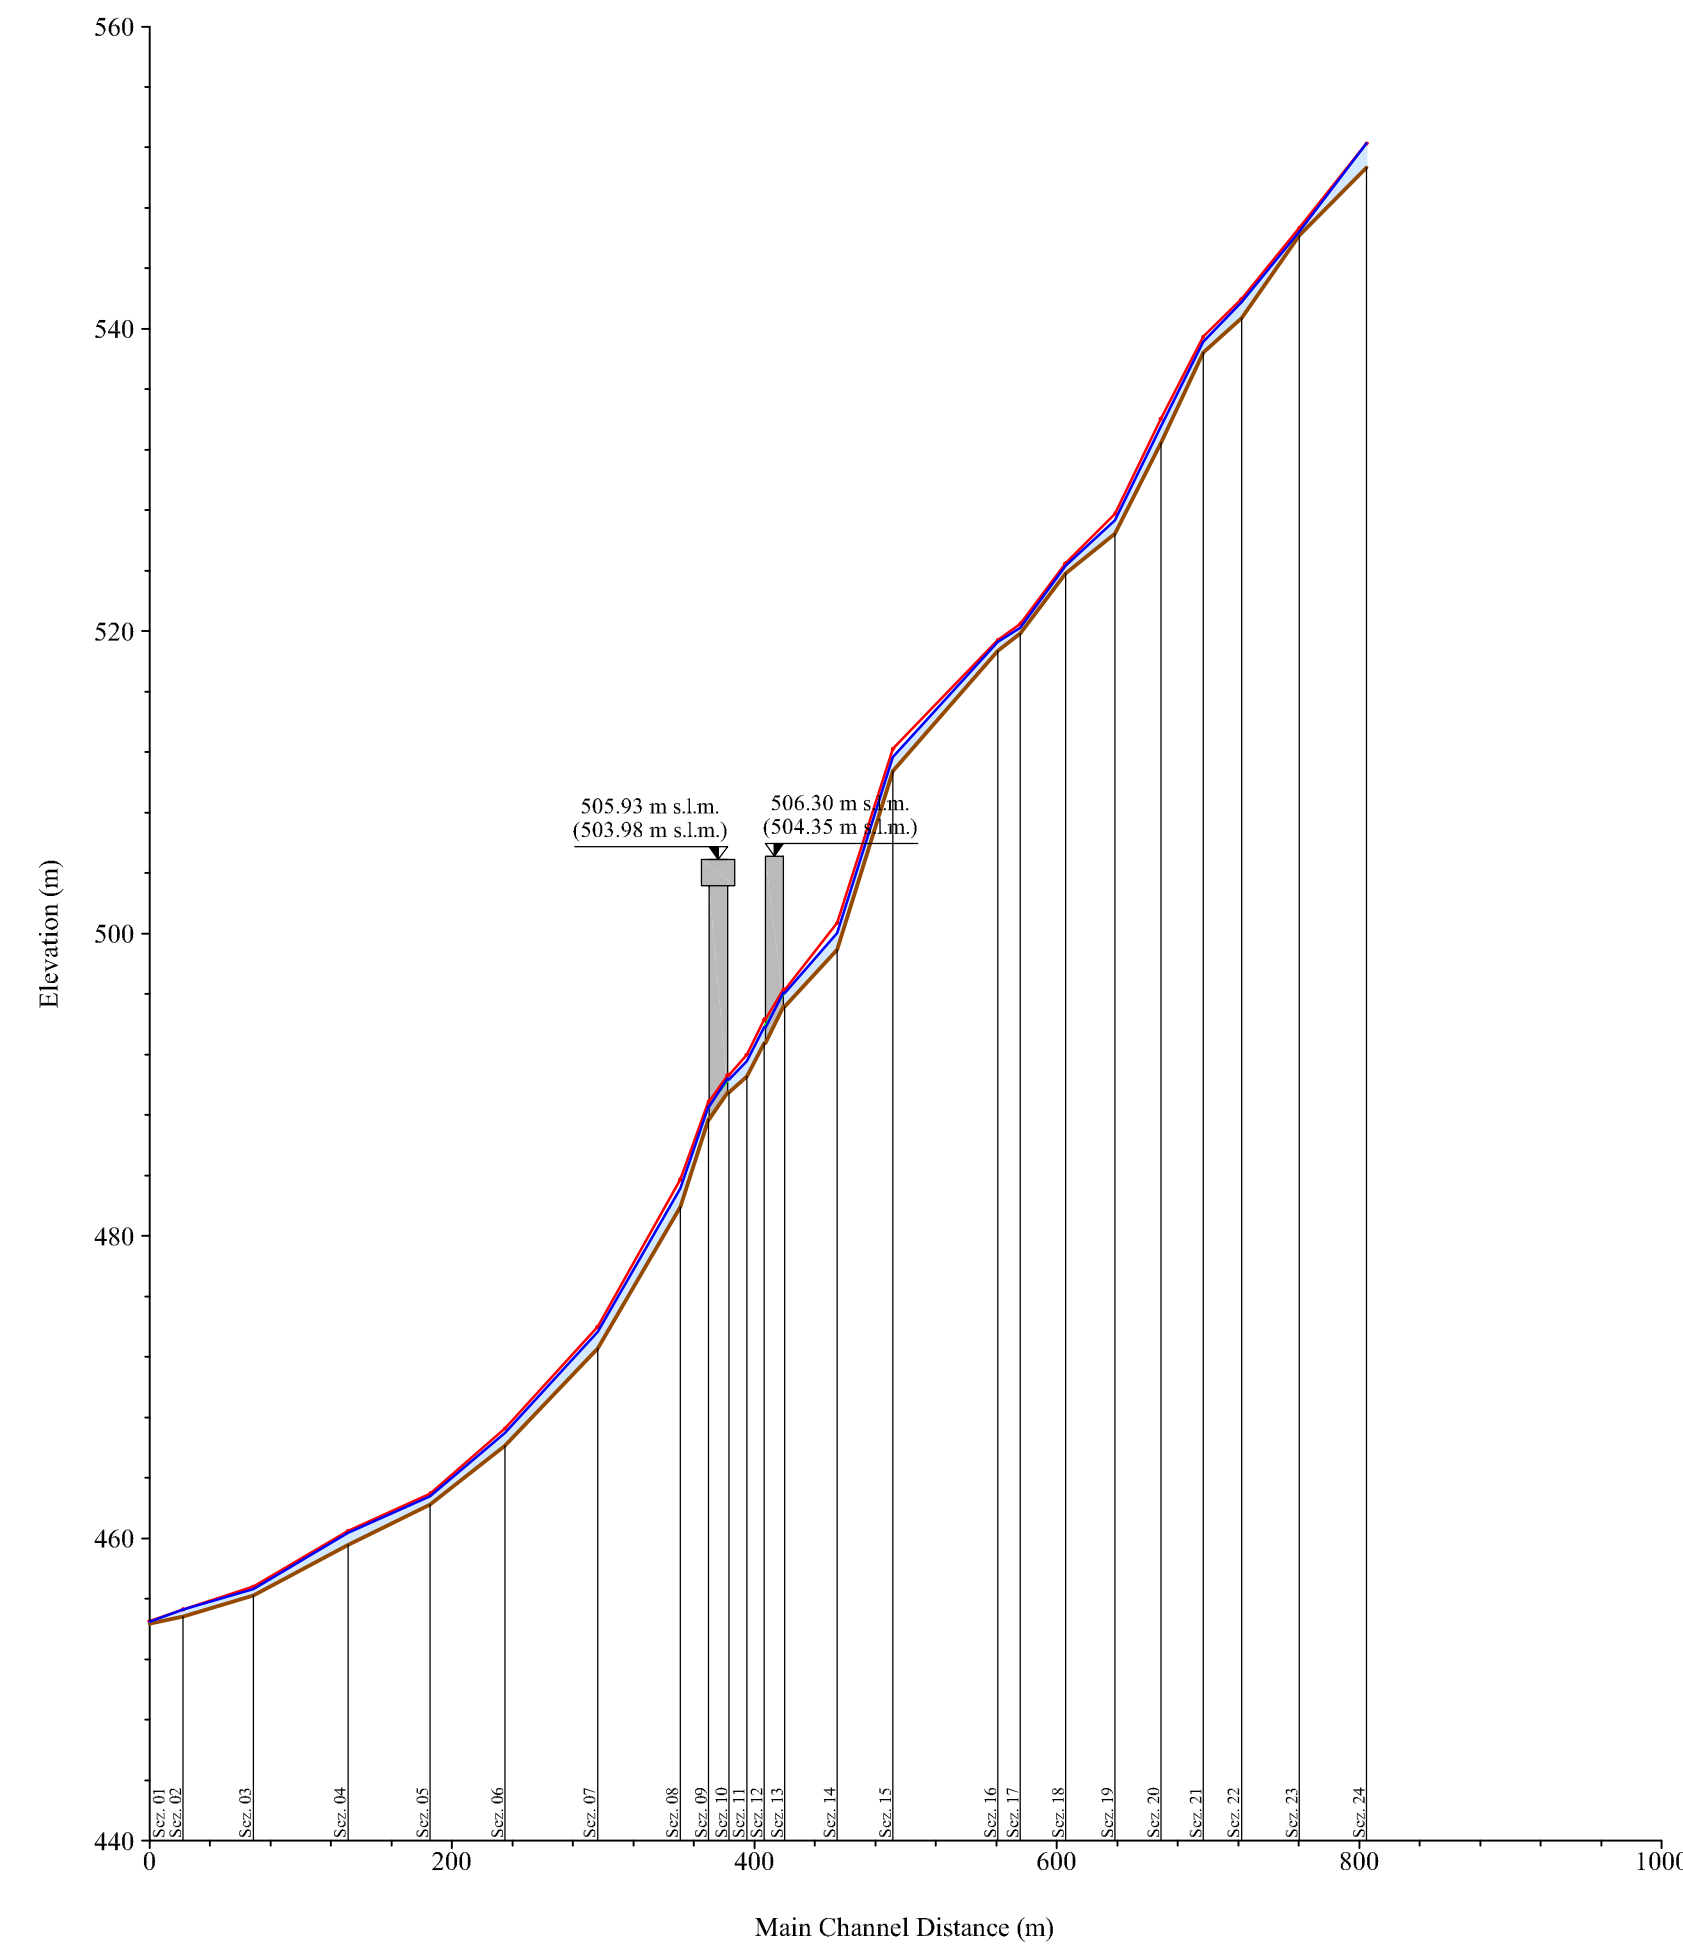

**CORRIDOIO PLURIMODALE TIRRENICO-NORD EUROPA**  
**ITINERARIO AGRIGENTO -CALTANISSETTA-A19**  
**S.S. N° 640 "DI PORTO EMPEDOCLE"**  
**AMMODERNAMENTO E ADEGUAMENTO ALLA CAT. B DEL D.M. 5.11.2001**  
 Dal km 44+000 allo svincolo con l'A19

**PROGETTO DEFINITIVO**

**GRUPPO DI PROGETTAZIONE**

**ATI:**  
 TECHNITAL s.p.a. (mandataria)  
 S.I.S. Studio di Ingegneria Stradale s.r.l.  
 DELTA Ingegneria s.r.l.  
 INFRATEC s.r.l Consulting Engineering  
 PROGIN s.p.a.

**I RESPONSABILI DI PROGETTO**  
 Dott. Ing. M. Raccosta  
 Ordine Ing. Verona n° A/1665  
 Prof. Ing. A. Bevilacqua  
 Ordine Ing. Palermo n° 4056  
 Dott. Ing. M. Carlini  
 Ordine Ing. Agrigento n° A628  
 Dott. Ing. N. Troccoli  
 Ordine Ing. Potenza n° 636  
 Dott. Ing. S. Esposito  
 Ordine Ing. Roma n° 20837

**IL GEOLOGO**

**INTEGRAZIONI PRESTAZIONI SPECIALISTICHE**  
 Dott. Ing. M. Raccosta

**VISTO:IL RESPONSABILE DEL PROCEDIMENTO**  
 Dott. Ing. Massimiliano Fidenzi

**VISTO:IL RESPONSABILE DEL SERVIZIO PROGETTAZIONE**  
 Dott. Ing. Antonio Valente

**DATA**  
 PROTOCOLLO

**IDROLOGIA ED IDRAULICA -parte generale**  
**VALLONE SAN GIULIANO - Viadotto San Giuliano**  
**Profili idraulici sintetici per diversi TR**

CODICE PROGETTO		NOME FILE	REVISIONE	FOGLIO	SCALA:
L0407B D 0501		ID01-IDR-PS04.dwg	B	Di	
CODICE ELAB.		T01ID01IDRPS04			
D					
C					
B	REVISIONE a seguito istruttoria ANAS 19/03/07	Aprile 2007	A. Mita	F. Arciuli	C. Marro
A	EMISSIONE	Ottobre 2006	A. Mita	F. Arciuli	C. Marro
REV.	DESCRIZIONE	DATA	VERIFICATO RESP. TECNICO	CONTROLLATO RESP. DITIMERRARIO	APPROVATO RESP. DI SETTORE