



Legenda:

- Ai
aerogeneratore
- cavidotto MT interno area parco
- cavidotto MT esterno area parco
- stazione di utenza
- stazione RTN
- Impianto accumul (BESS 12 Mw)

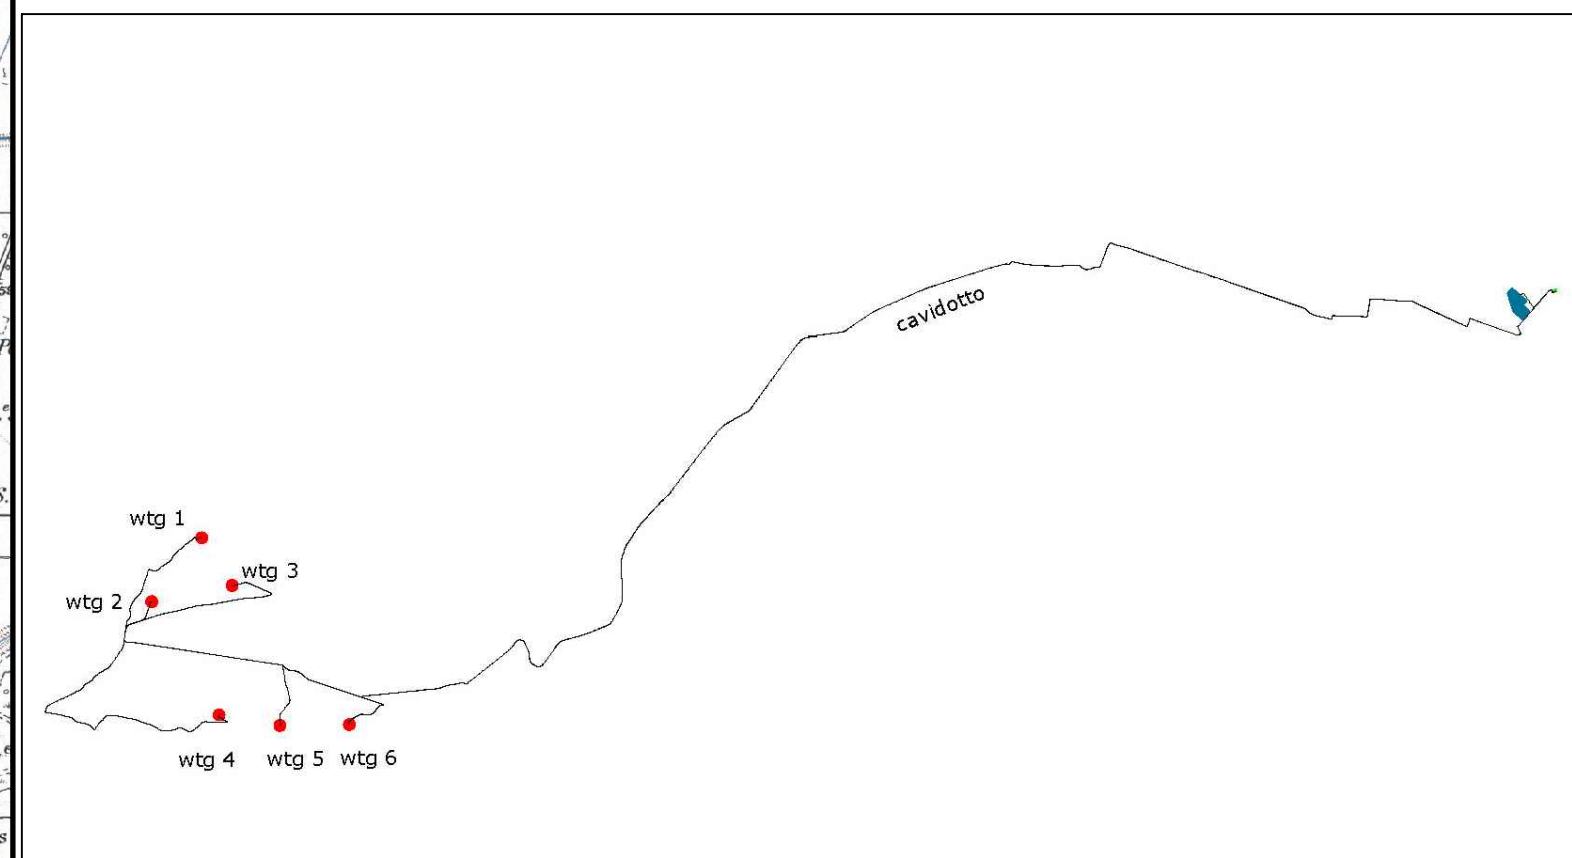

wg	Latitudine	Longitudine	UTM84-33 N	UTM84-33 N
1	41°33'32.74"N	15°9'33.28"E	4600837.00 m N	513279.00 m E
2	41°33'2.88"N	15°9'2.04"E	4599915.00 m N	512557.00 m E
3	41°33'10.37"N	15°9'52.22"E	4600148.00 m N	513719.00 m E
4	41°32'9.77"N	15°9'43.96"E	4598279.00 m N	513531.00 m E
5	41°32'4.76"N	15°10'21.83"E	4598126.00 m N	514409.00 m E
6	41°32'5.14"N	15°11'5.12"E	4598140.00 m N	515412.00 m E

S.E.	Latitudine	Longitudine	UTM	UTM
Terna	41°35'19.48"N	15°23'13.24"E	4604189.59 m N	532257.70 m E
Utena	41°35'26.05"N	15°23'36.22"E	4604394.05 m N	532788.04 m E

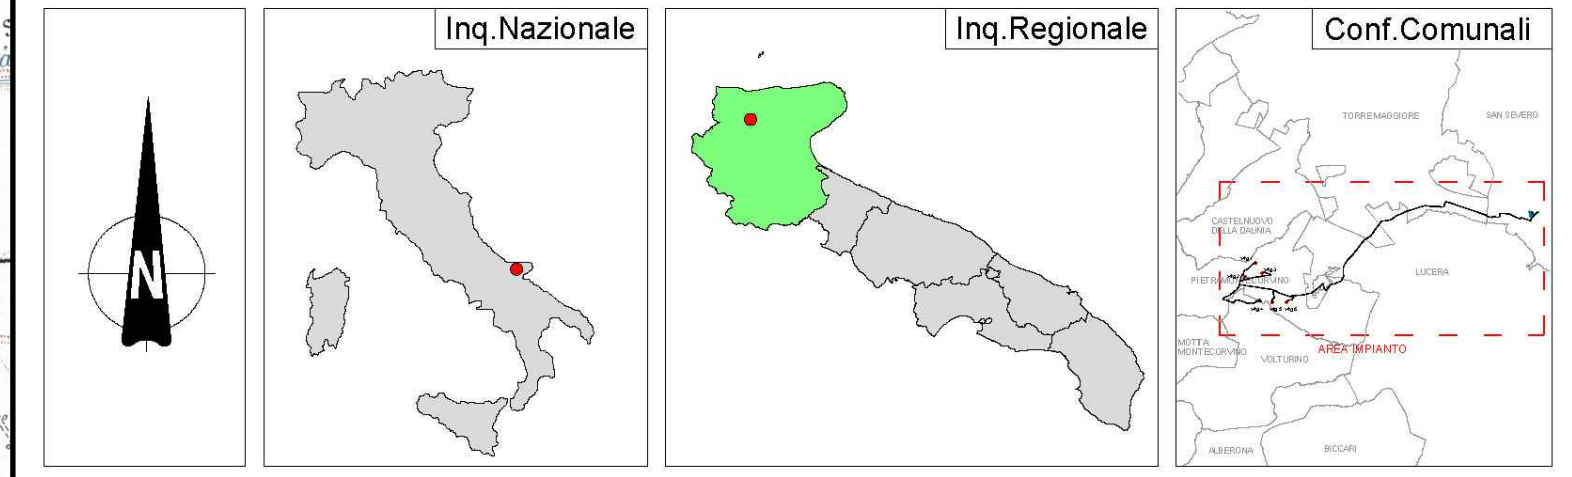

REGIONE PUGLIA 	PROVINCIA DI FOGGIA 	COMUNE DI PIETRAMONTECORVINO
Denominazione impianto: PIETRAMONTECORVINO		
Ubicazione: Comune di Pietramontecorvino (FG) Località "Acquasassa - Vado Bianco"		Fogli: 34/5/32 Particelle: varie
PROGETTO DEFINITIVO di un Parco Eolico composto da n. 6 aerogeneratori di potenza nominale pari a 6,2 MW con abbinato sistema d'accumulo (BESS) della potenza nominale di 12 MW, da ubicarsi in agro del comune di Pietramontecorvino (FG) - località "Acquasassa - Vado Bianco" e delle opere connesse e delle infrastrutture indispensabili da ubicarsi in agro del comune di San Severo (FG)		
PROPONENTE: SORGENIA RENEWABLES VIA ALESSANDRO ALGARDI, 4 MILANO (MI) - 20148 P.IVA 10300050969 PEC: sorgenia.renewables@logmail.it		Tav. n° E003 Scala 1:25000
ELABORATO		
LOCALIZZAZIONE TERRITORIALE SI IGM 1:25000		
Numero: 99 Data: Gennaio 2023 Motivo: Variaz. 19 art. 23 D.lgs. 103/06 - Istruz. Autorizzativa Unica art 11 D.Lgs. 30/03	Eseguito: MC Verificato: MC Approvato: AB	Spazio Riservato agli Enti
PROGETTAZIONE GENERALE STUDIO DI INGEGNERIA Ing. Michele R.G. CURTOTTI Viale Il Gigante, 39 71016 San Severo (FG) Ordine degli Ingegneri di Foggia n. 1704 email: ing.curtotti@stipa.it pec: ing.curtotti@pec.it Cell: 3399202948		
Tutti i diritti sono riservati, la riproduzione anche parziale del disegno è vietata.		

