
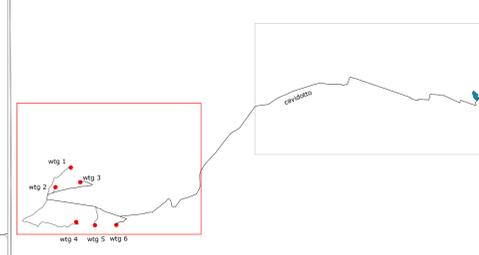



LEGENDA

-  wtg
Aereogeneratore
-  Distanza aereogeneratori dai confini
-  Cavidotto MT Interno al Parco
-  Cavidotto MT Esterno al Parco

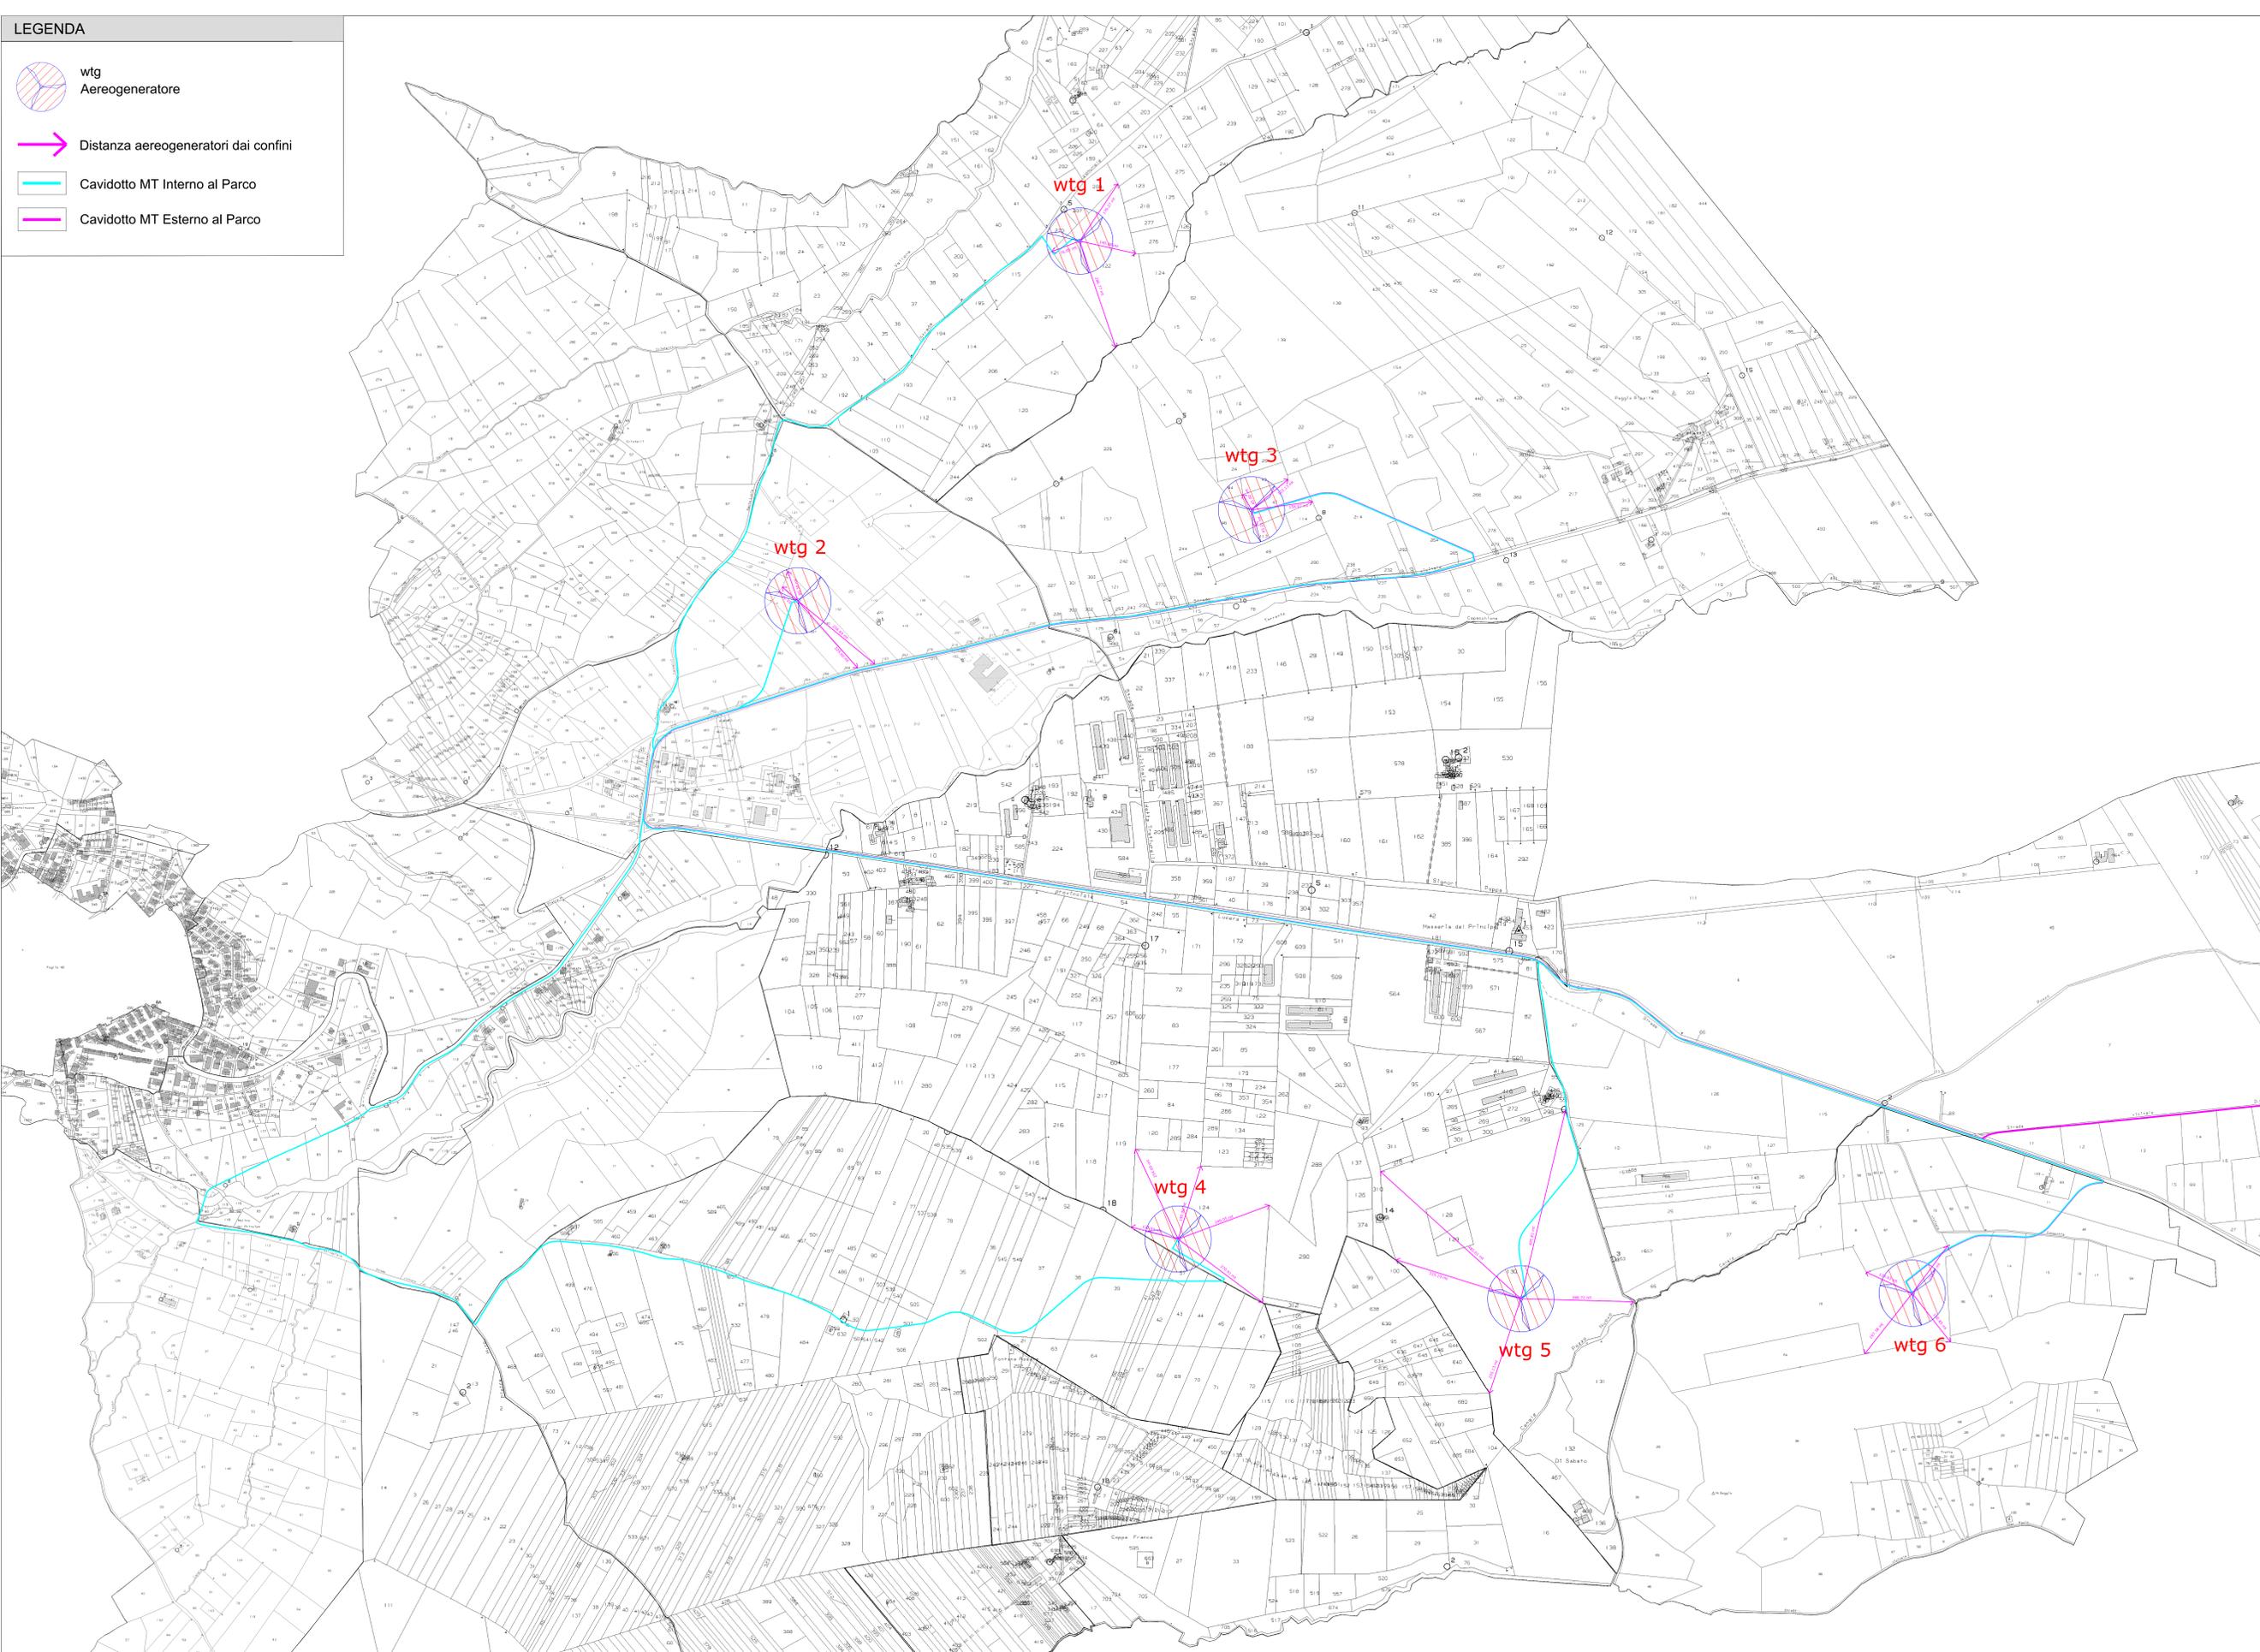

wtg	Latitudine	Longitudine	UTM84-33 N	UTM84-33 N
1	41°33'32.74"N	15°9'33.28"E	4600837.00 m N	513279.00 m E
2	41°33'28.88"N	15°9'2.04"E	4599915.00 m N	512557.00 m E
3	41°33'10.37"N	15°9'52.22"E	4600148.00 m N	513719.00 m E
4	41°32'9.77"N	15°9'43.96"E	4599279.00 m N	513531.00 m E
5	41°32'4.76"N	15°10'21.83"E	4598126.00 m N	514409.00 m E
6	41°32'5.14"N	15°11'5.12"E	4598140.00 m N	515412.00 m E

S.E.	Latitudine	Longitudine	UTM	UTM
Terna	41°35'19.48"N	15°23'13.24"E	4604189.59 m N	532257.70 m E
Utente	41°35'26.05"N	15°23'36.22"E	4604394.05 m N	532788.04 m E

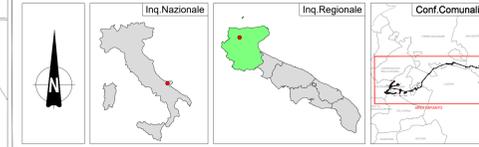

REGIONE PUGLIA PROVINCIA DI FOGGIA COMUNE DI PIETRAMONTECORVINO



Denominazione impianto: **PIETRAMONTECORVINO**
 Ubicazione: **Comune di Pietramontecorvino (FG) Località "Acquasalsa - Vado Bianco"** Fogli: 3/4/5/32 Particelle: varie

PROGETTO DEFINITIVO
 di un Parco Eolico composto da n. 6 aereogeneratori di potenza nominale pari a 6,2 MW con abbinato sistema d'accumulo (BESS) della potenza nominale di 12 MW, da ubicarsi in agro del comune di Pietramontecorvino (FG) - località "Acquasalsa - Vado Bianco" e delle opere connesse e delle infrastrutture indispensabili da ubicarsi in agro del comune di San Severo (FG)

PROPRONTE: **SORGENIA RENEWABLES**
 VIA ALESSANDRO ALGARDI, 4
 MILANO (MI) - 20148
 P.IVA 10300020969
 PEC: sorgenia.renewables@legalmail.it

ELABORATO	Distanza aereogeneratori dai confini	Tab n°	REG
Numero	Data	Modo	Scala
Rev 0	Generale 2023	Intera V.A. art.23 D.Lgs. 152/06 - Nuova Autorizzazione Unica art.10 D.Lgs. 387/03	1:5000
Approvato:		Eseguito	Verificato
			Approvato

PROGETTAZIONE GENERALE
 STUDIO DI INGEGNERIA Ing. Michele R.G. CURTOTTI
 Viale il Giorno n. 335
 71016 San Severo (FG)
 Codice degli Impiegati di Foglio n. 1704
 mail: mg.curtotti@alice.it
 pec: mg.curtottipec@pec.it
 Cui.335282016

Spazio Riservato agli Enti




Tutti i diritti sono riservati. La riproduzione anche parziale del disegno è vietata.