

Tav 09a


QUADRO UNIONE

LEGENDA

- AEROGENERATORE
- PIAZZOLA DI MONTAGGIO E STRADE D'ACCESSO
- CAVIDOTTO MT INTERNO AL PARCO
- CAVIDOTTO MT ESTERNO AL PARCO
- CAVIDOTTO AT
- STAZIONE UTENZA SORGENIA

wlg	Latitudine	Longitudine	UTM84-33 N	UTM84-33 N
1	41°33'32.74"N	15°9'33.28"E	4600837.00 m	513279.00 m E
2	41°33'2.88"N	15°9'2.04"E	4599915.00 m	512557.00 m E
3	41°33'10.37"N	15°9'52.22"E	4600148.00 m	513719.00 m E
4	41°32'9.77"N	15°9'43.96"E	4598279.00 m	513531.00 m E
5	41°32'4.76"N	15°10'21.83"E	4598126.00 m	514409.00 m E
6	41°32'5.14"N	15°11'5.12"E	4598140.00 m	515412.00 m E

S.E.	Latitudine	Longitudine	UTM	UTM
Terna	41°35'19.48"N	15°23'13.24"E	4604189.59 m	532257.70 m E
Utile	41°35'26.05"N	15°23'36.22"E	4604394.05 m	532788.04 m E

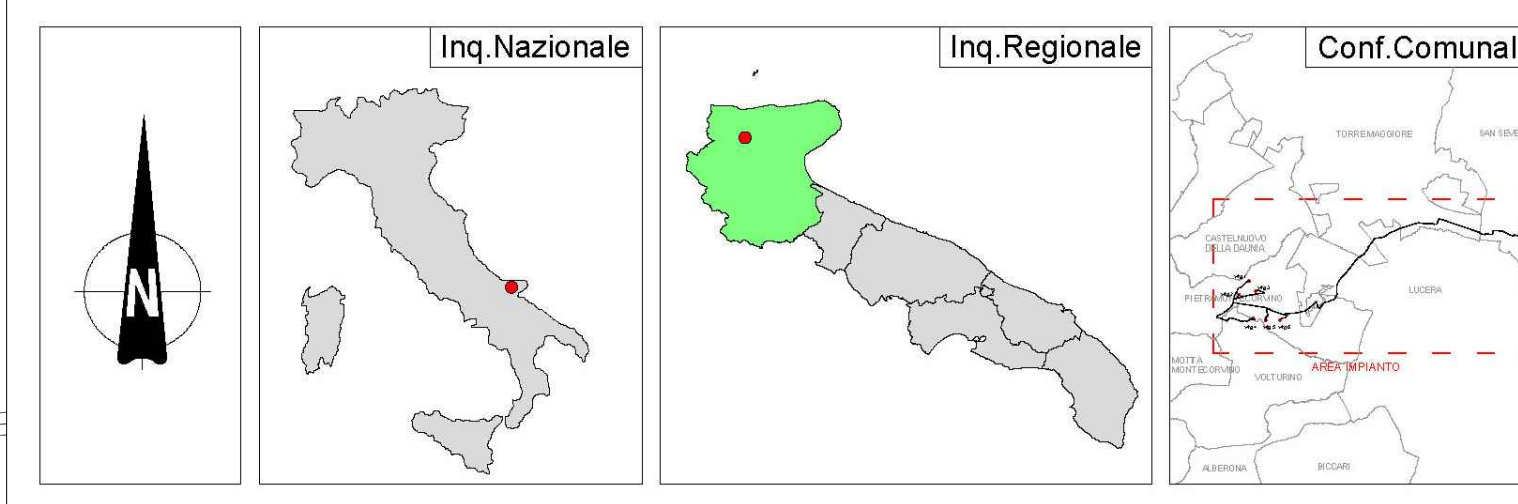

REGIONE PUGLIA 	PROVINCIA DI FOGGIA 	COMUNE DI PIETRAMONTECORVINO
PIETRAMONTECORVINO Comune di Pietramontecorvino (FG) Località "Acquasalsa - Vado Bianco" Fogli: 34/56/32 Particelle: varie		
PROGETTO DEFINITIVO di un Parco Eolico composto da n. 6 aerogeneratori di potenza nominale pari a 6,2 MW con abbinato sistema d'accumulo (BESS) della potenza nominale di 12 MW, da ubicarsi in agro del comune di Pietramontecorvino (FG) - località "Acquasalsa - Vado Bianco" e delle opere connesse e delle infrastrutture indispensabili da ubicarsi in agro del comune di San Severo (FG)		
PROPONENTE SORGENIA RENEWABLES VIA ALESSANDRO ALGARDI, 4 MILANO (MI) - 20148 P.IVA 10300050969 PEC: sorgenia.renewables@legaimail.it		Tav n° EG09a
ELABORATO PLANIMETRIA SU CTR. SIT PUGLIA		Scala 1:5000
PROGETTAZIONE GENERALE STUDIO DI INGEGNERIA Ing. Michele R.G. CURTOTTI Viale Il Giugno n. 385 71018 San Severo (FG) Codice degli Ingegneri di Foggia n. 1704 mail: mg.curtotti@alice.it pec: mg.curtotti@pec.it Cod.3594920246		
SC Studio di Ingegneria Michele R.G. Curtotti 		

Tutti i diritti sono riservati, la riproduzione anche parziale del disegno è vietata.