
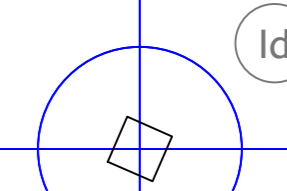
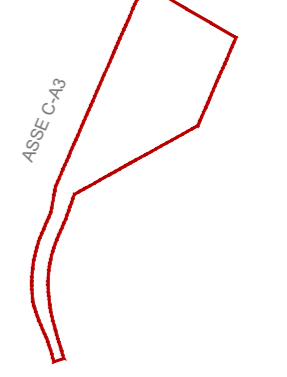
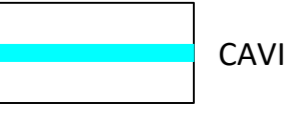


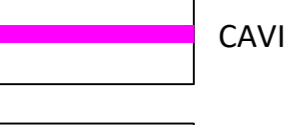


QUADRO UNIONE

LEGENDA

-  AEROGENERATORE
-  PIAZZOLA DI MONTAGGIO E STRADE D'ACCESSO
-  CAVIDOTTO MT INTERNO AL PARCO
-  CAVIDOTTO MT ESTERNO AL PARCO
-  CAVIDOTTO AT
-  STAZIONE UTENZA SORGENIA

wig	Latitudine	Longitudine	UTM84-33 N	UTM84-33 N
1	41°33'32.74"N	15° 9'33.28"E	4600837.00 m N	513279.00 m E
2	41°33'2.88"N	15° 9'2.04"E	4599915.00 m N	512557.00 m E
3	41°33'10.37"N	15° 9'52.22"E	4600148.00 m N	513719.00 m E
4	41°32'9.77"N	15° 9'43.96"E	4598279.00 m N	513531.00 m E
5	41°32'4.76"N	15°10'21.83"E	4598126.00 m N	514409.00 m E
6	41°32'5.14"N	15°11'5.12"E	4598140.00 m N	515412.00 m E

S.E.	Latitudine	Longitudine	UTM	UTM
Terna	41°35'19.48"N	15°23'13.24"E	4604189.59 m N	532257.70 m E
Utena	41°35'26.05"N	15°23'36.22"E	4604394.05 m N	532788.04 m E

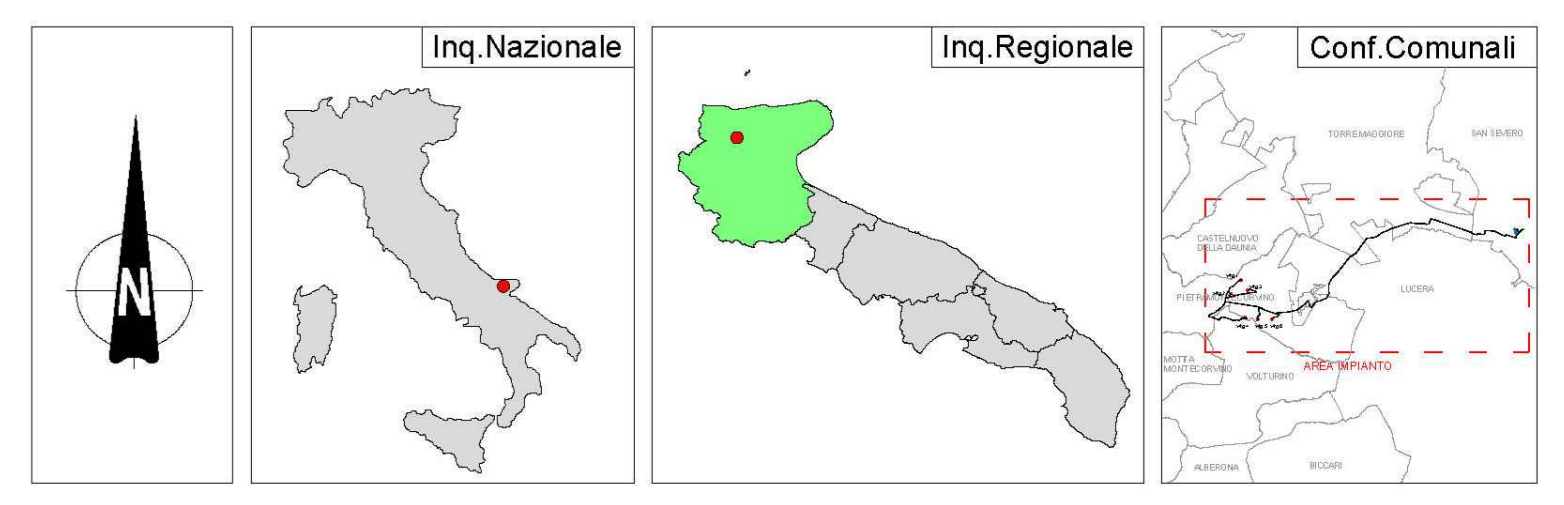

REGIONE PUGLIA 	PROVINCIA DI FOGGIA 	COMUNE DI PIETRAMONTECORVINO 												
PIETRAMONTECORVINO														
Denominazione impianto: Comune di Pietramontecorvino (FG) Località: "Acquasala - Vado Bianco"		Fogli: 3/4/5/6/32 Particelle: varie												
PROGETTO DEFINITIVO														
di un Parco Eolico composto da n. 6 aerogeneratori di potenza nominale pari a 6.2 MW con abbinato sistema d'accumulo (BESS) della potenza nominale di 12 MW da ubicarsi in agro del comune di Pietramontecorvino (FG) - località "Acquasala - Vado Bianco" e delle opere connesse e delle infrastrutture indispensabili da ubicarsi in agro del comune di San Severo (FG).														
PROPRONENTE: SORGENIA RENEWABLES VIA ALESSANDRO ALGARDI, 4 MILANO (MI) - 20148 P.IVA 10300050969 PEC: sorgenia.renewables@legalmail.it		Elaborato: Tav n° EG09b												
ELABORATO: PLANIMETRIA SU CTR. SIT PUGLIA		Scala: 1:5000												
<table border="1" style="width: 100%;"> <thead> <tr> <th>Numero</th> <th>Data</th> <th>Motivo</th> <th>Eseguito</th> <th>Verificato</th> <th>Approvato</th> </tr> </thead> <tbody> <tr> <td>01</td> <td>Genaro 2023</td> <td>Intesa IVA art. 23 D.Lgs. 152/98 - Intesa AdeSIONE Unica art 10 D.Lgs. 387/03</td> <td>MC</td> <td>MC</td> <td>AB</td> </tr> </tbody> </table>		Numero	Data	Motivo	Eseguito	Verificato	Approvato	01	Genaro 2023	Intesa IVA art. 23 D.Lgs. 152/98 - Intesa AdeSIONE Unica art 10 D.Lgs. 387/03	MC	MC	AB	
Numero	Data	Motivo	Eseguito	Verificato	Approvato									
01	Genaro 2023	Intesa IVA art. 23 D.Lgs. 152/98 - Intesa AdeSIONE Unica art 10 D.Lgs. 387/03	MC	MC	AB									
PROGETTAZIONE GENERALE STUDIO DI INGEGNERIA Ing. Michele R.G. CURTOTTI Via Il Gigante, 385 71016 San Severo (FG) Ordine degli Ingegneri di Foggia n. 1704 mail: ing.curtotti@alice.it pec: ing.curtotti@pec.it Cell. 339.6220246														
Studio di Ingegneria Michele R.G. Curtotti		Spazio Riservato agli Enti 												
Tutti i diritti sono riservati, la riproduzione anche parziale del disegno è vietata.														