


QUADRO UNIONE

LEGENDA

- AEROGENERATORE
- PIAZZOLA DI MONTAGGIO E STRADE D'ACCESSO
- CAVIDOTTO MT INTERNO AL PARCO
- CAVIDOTTO MT ESTERNO AL PARCO
- CAVIDOTTO AT
- STAZIONE UTENZA SORGENIA

w/g	Latitudine	Longitudine	UTM84-33 N	UTM84-33 E
1	41°33'32.74"N	15° 9'33.28"E	4600837.00 m N	513279.00 m E
2	41°33'2.88"N	15° 9'2.04"E	4599915.00 m N	512557.00 m E
3	41°33'10.37"N	15° 9'52.22"E	4600148.00 m N	513719.00 m E
4	41°32'9.77"N	15° 9'43.96"E	4598279.00 m N	513531.00 m E
5	41°32'4.76"N	15°10'21.83"E	4598126.00 m N	514409.00 m E
6	41°32'5.14"N	15°11'5.12"E	4598140.00 m N	514512.00 m E

S.E.	Latitudine	Longitudine	UTM	UTM
Terna	41°35'19.48"N	15°23'13.24"E	4604189.59 m N	532257.70 m E
Utena	41°35'26.05"N	15°23'36.22"E	4604394.05 m N	532788.04 m E

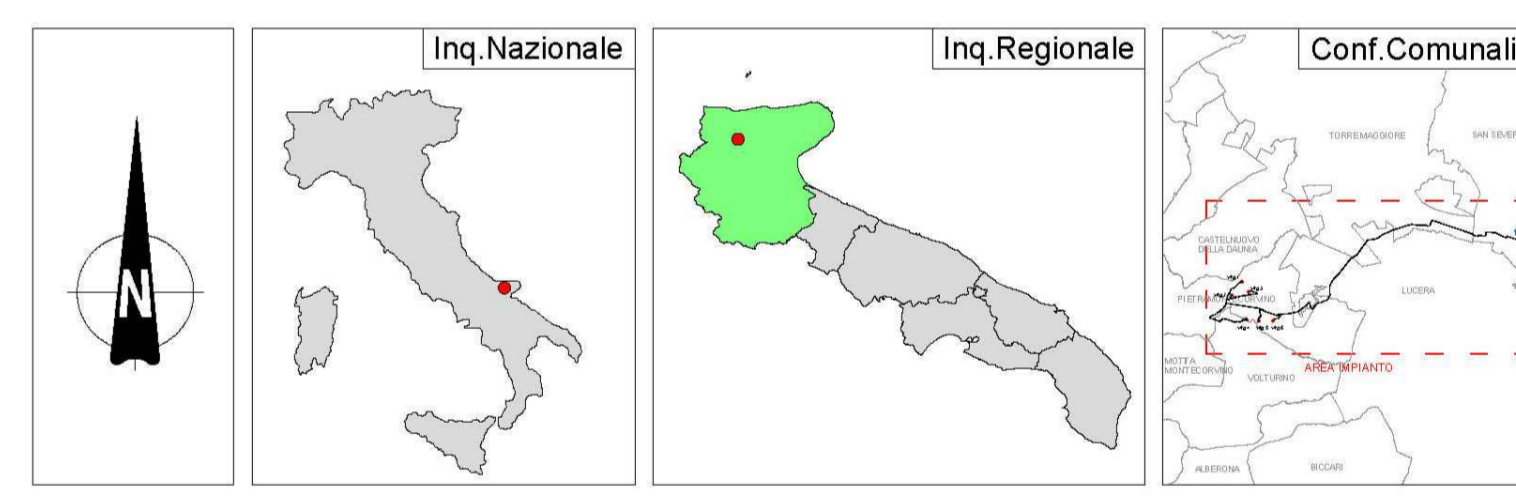

REGIONE PUGLIA 	PROVINCIA DI FOGGIA 	COMUNE DI PIETRAMONTECORVINO 												
PIETRAMONTECORVINO														
Denominazione Impianto: PIETRAMONTECORVINO														
Ubicazione: Comune di Pietramontecorvino (FG) Località "Acquasalsa - Vado Bianco"		Fogli: 3/4/5/6/32 Particelle: varie												
PROGETTO DEFINITIVO														
di un Parco Eolico composto da n. 6 aerogeneratori di potenza nominale pari a 6.2 MW con abbinato sistema d'accumulo (BESS) della potenza nominale di 12 MW, da ubicarsi in agro del comune di Pietramontecorvino (FG) - località "Acquasalsa - Vado Bianco" e delle opere connesse e delle infrastrutture indispensabili da ubicarsi in agro del comune di San Severo (FG)														
PROPRONENTE: SORGENIA RENEWABLES VIA ALESSANDRO ALGARDI, 4 MILANO (MI) - 20148 P.IVA 10300050969 PEC: sorgenia.renewables@legalmail.it		Tav n°: EG09c												
ELABORATO: PLANIMETRIA SU CTR, SIT PUGLIA		Scala: 1:5000												
<table border="1" style="width: 100%;"> <thead> <tr> <th>Numero</th> <th>Data</th> <th>Modificazioni</th> <th>Eseguito</th> <th>Verificato</th> <th>Approvato</th> </tr> </thead> <tbody> <tr> <td>01</td> <td>Gen 2023</td> <td></td> <td>MC</td> <td>MC</td> <td>AB</td> </tr> </tbody> </table>			Numero	Data	Modificazioni	Eseguito	Verificato	Approvato	01	Gen 2023		MC	MC	AB
Numero	Data	Modificazioni	Eseguito	Verificato	Approvato									
01	Gen 2023		MC	MC	AB									
PROGETTAZIONE GENERALE STUDIO DI INGEGNERIA Ing. Michele R.G. CURTOTTI Viale Il Gigante n. 365 71016 San Severo (FG) Ordine degli Ingegneri di Foggia n. 1704 mail: ing.curtotti@pec.it pec: ing.curtotti@pec.it Cell. 3398220246														

Tutti i diritti sono riservati, la riproduzione anche parziale del disegno è vietata.