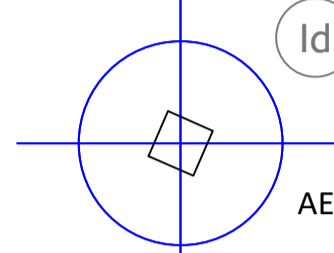
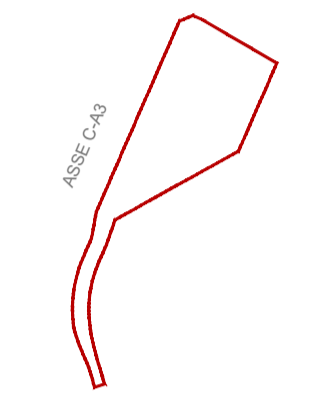

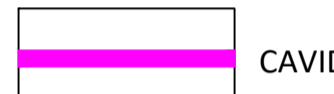
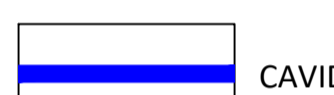



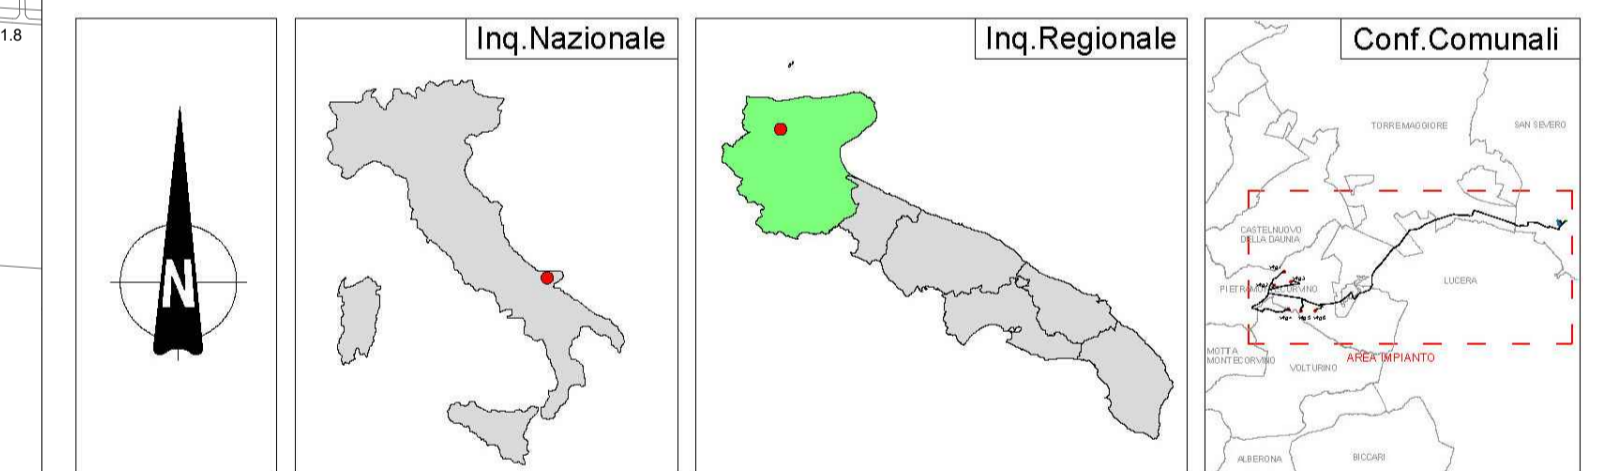
QUADRO UNIONE

LEGENDA

-  AEROGENERATORE
-  PIAZZOLA DI MONTAGGIO E STRADE D'ACCESSO
-  CAVIDOTTO MT INTERNO AL PARCO
-  CAVIDOTTO MT ESTERNO AL PARCO
-  CAVIDOTTO AT
-  STAZIONE UTENZA SORGENIA

wig	Latitudine	Longitudine	UTM84-33 N	UTM84-33 E
1	41°33'32.74"N	15° 9'33.28"E	4600837.00 m N	513279.00 m E
2	41°33'2.88"N	15° 9'2.04"E	4599915.00 m N	512557.00 m E
3	41°33'10.37"N	15° 9'52.22"E	4600148.00 m N	513719.00 m E
4	41°32'9.77"N	15° 9'43.96"E	4598279.00 m N	513531.00 m E
5	41°32'4.76"N	15°10'21.83"E	4598126.00 m N	514409.00 m E
6	41°32'5.14"N	15°11'5.12"E	4598140.00 m N	514412.00 m E

S.E.	Latitudine	Longitudine	UTM	UTM
Terna	41°35'19.48"N	15°23'13.24"E	4604189.59 m N	532257.70 m E
Uteute	41°35'26.05"N	15°23'36.22"E	4604394.05 m N	532788.04 m E



REGIONE PUGLIA 	PROVINCIA DI FOGGIA 	COMUNE DI PIETRAMONTECORVINO 												
PIETRAMONTECORVINO														
Denominazione impianto: Comune di Pietramontecorvino (FG) Località "Acquasalsa - Vado Bianco"		Fogli: 3/4/5/6/32 Particelle: varie												
PROGETTO DEFINITIVO														
di un Parco Eolico composto da n. 6 aerogeneratori di potenza nominale pari a 6.2 MW con abbinato sistema d'accumulo (BESS) della potenza nominale di 12 MW, da ubicarsi in agro del comune di Pietramontecorvino (FG) - località "Acquasalsa - Vado Bianco" e delle opere connesse e delle infrastrutture indispensabili da ubicarsi in agro del comune di San Severo (FG)														
PROPONENTE SORGENIA RENEWABLES VIA ALESSANDRO ALGARDI, 4 MILANO (MI) - 20148 P.IVA 10300050969 PEC: sorgenia.renewables@gmail.it		Tav n° EG09f												
ELABORATO PLANIMETRIA SU CTR. SIT PUGLIA		Scala 1:5000												
<table border="1" style="width: 100%;"> <tr> <th>Numero</th> <th>Data</th> <th>Autore</th> <th>Esigito</th> <th>Verificato</th> <th>Approvato</th> </tr> <tr> <td>1</td> <td>Genno 2023</td> <td>Michele R.G. Curtotti</td> <td>MC</td> <td>MC</td> <td>AB</td> </tr> </table>		Numero	Data	Autore	Esigito	Verificato	Approvato	1	Genno 2023	Michele R.G. Curtotti	MC	MC	AB	
Numero	Data	Autore	Esigito	Verificato	Approvato									
1	Genno 2023	Michele R.G. Curtotti	MC	MC	AB									
PROGETTAZIONE GENERALE STUDIO DI INGEGNERIA Ing. Michele R.G. CURTOTTI Viale Il Giglio n. 385 71016 San Severo (FG) Ordine degli Ingegneri di Foggia n. 1704 mail: ing.curtotti@alice.it pec: ing.curtotti@pec.it Cell: 3394220346		Spazio Riservato agli Enti												
Studio di Ingegneria Michele R.G. Curtotti														
Tutti i diritti sono riservati, la riproduzione anche parziale del disegno è vietata.														