




STRADE DI NUOVA REALIZZAZIONE

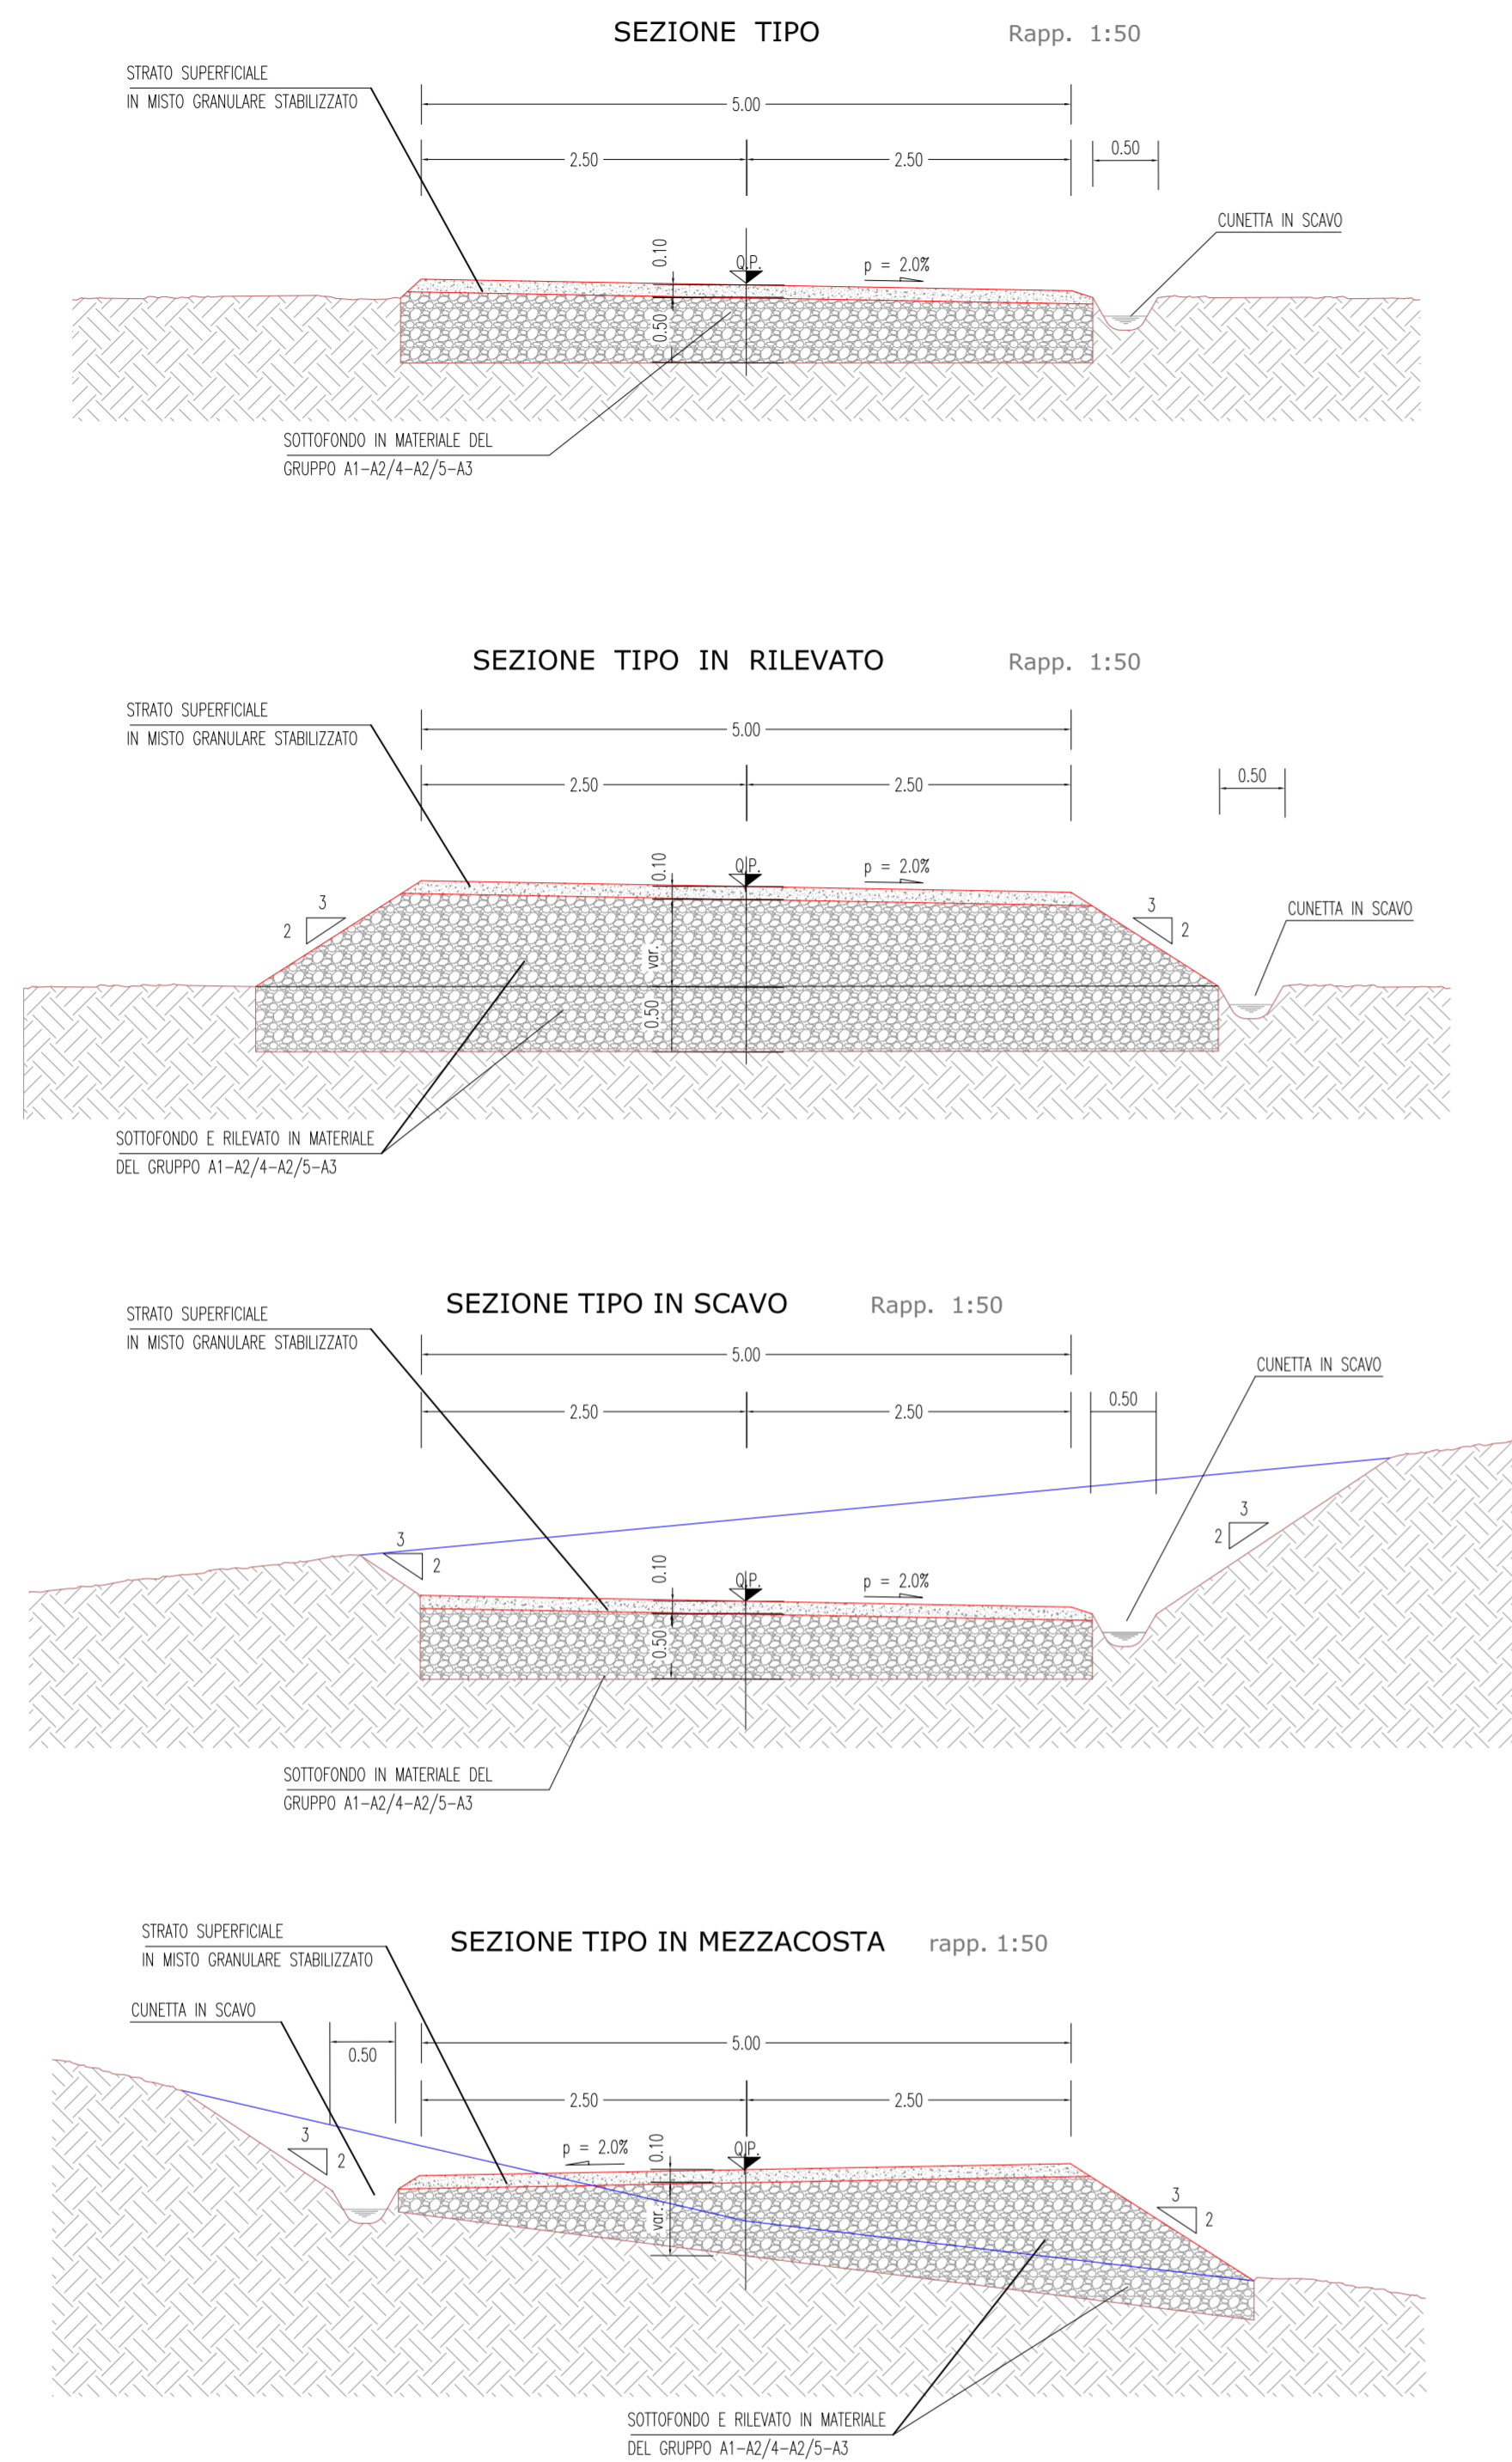




SEZIONI TRASVERSALI PIATTAFORME

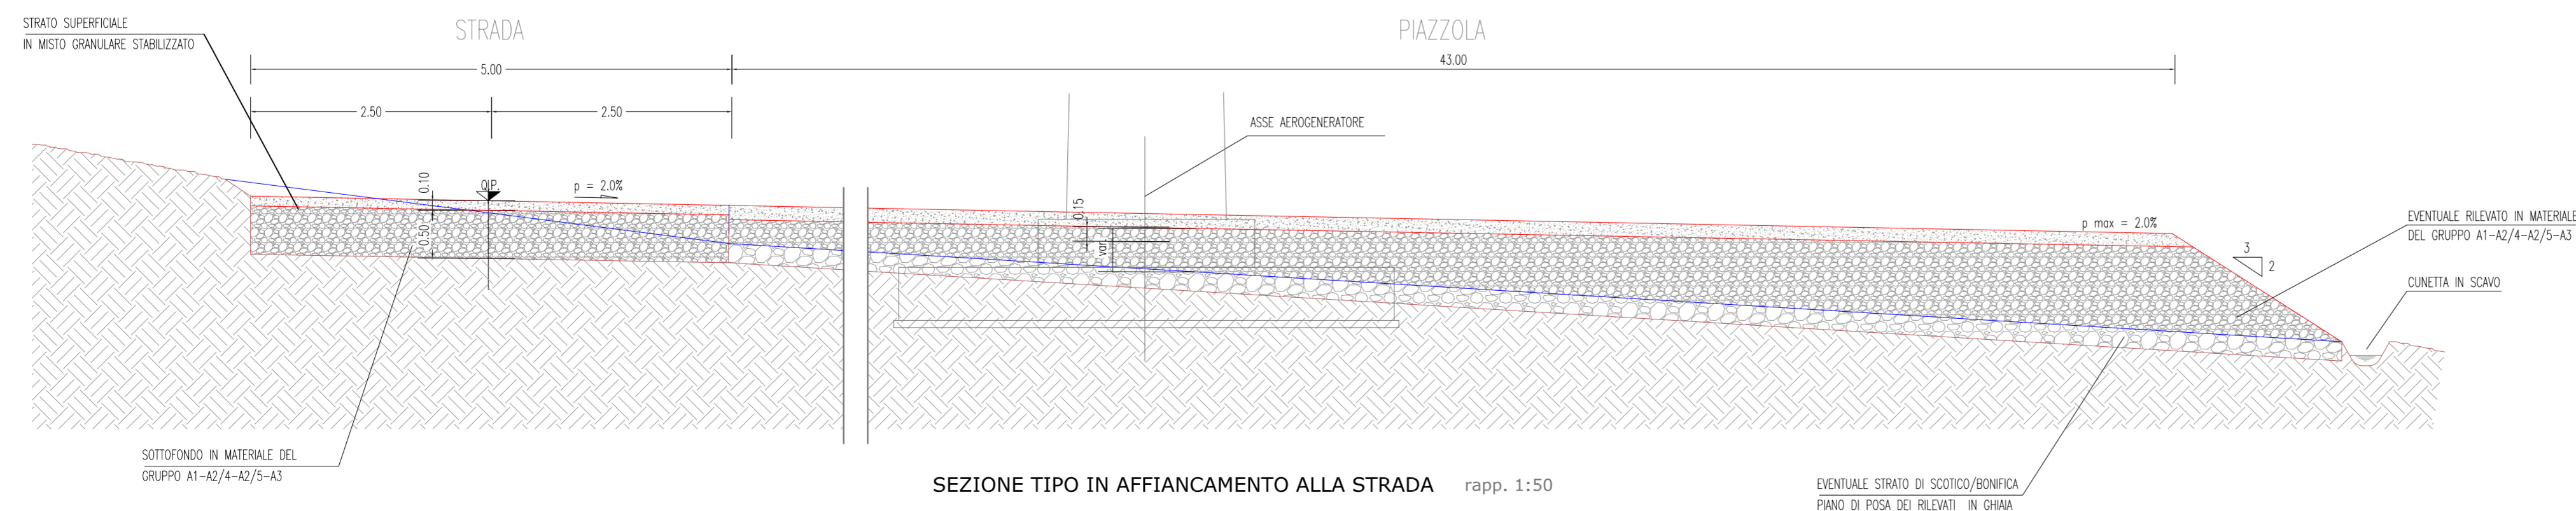

RIPRISTINO ED ADEGUAMENTO DI STRADE ESISTENTI

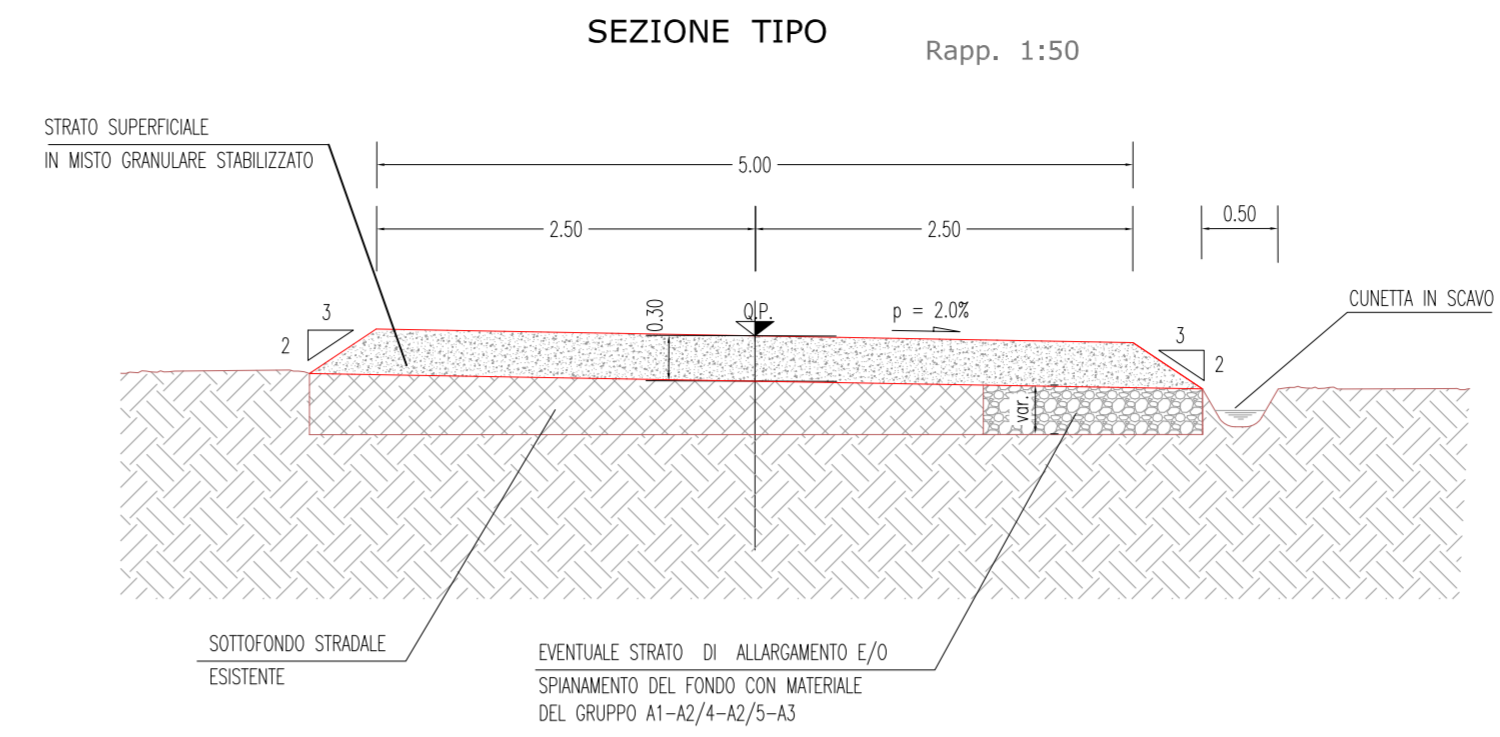

PARTICOLARI PAVIMENTAZIONE STRADE E PIAZZOLE

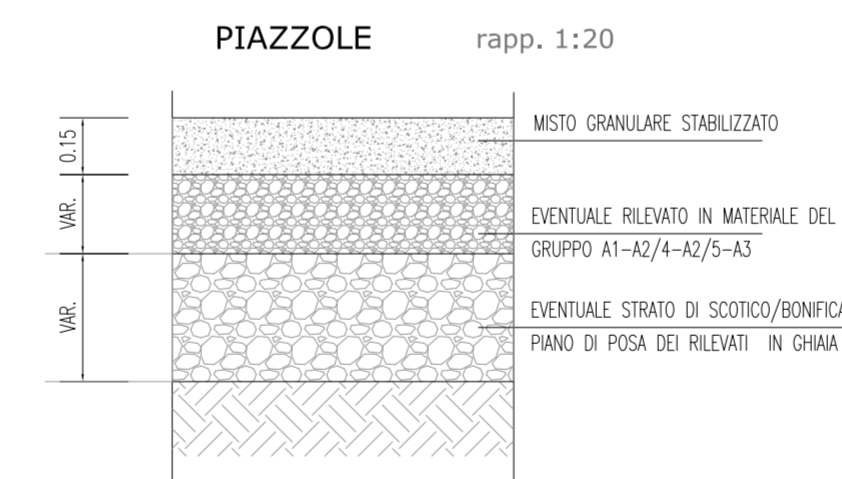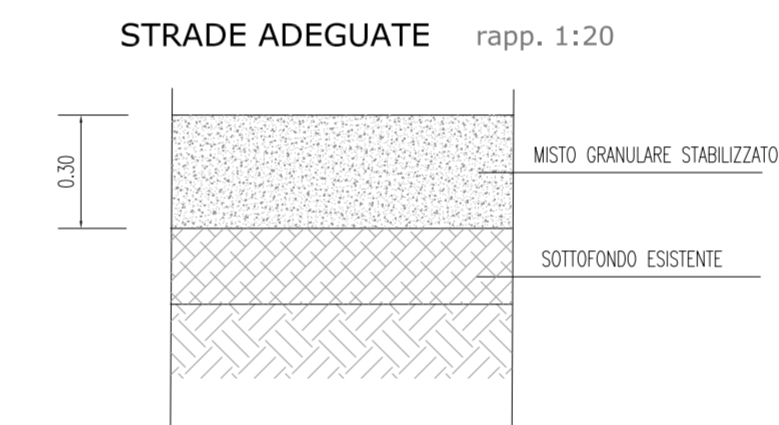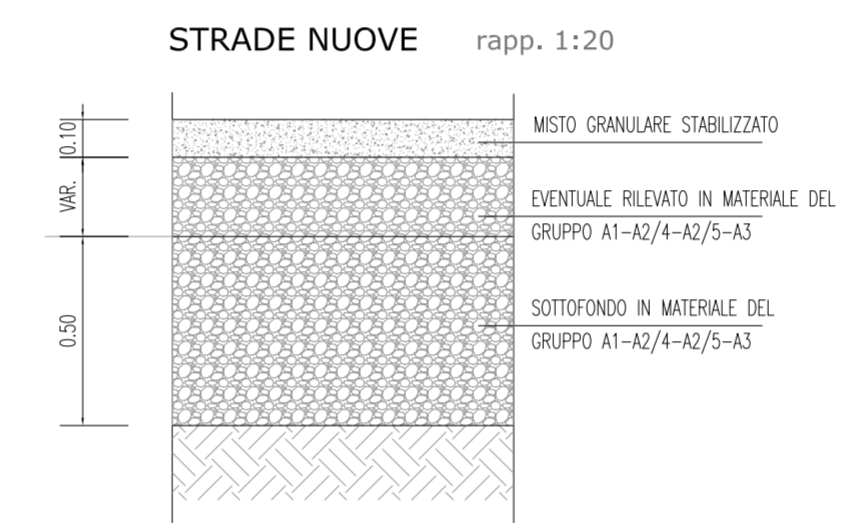

 REGIONE PUGLIA		 PROVINCIA DI FOGGIA		 COMUNE DI PIETRAMONTECORVINO	
PIETRAMONTECORVINO					
Denominazione Impianto:		PIETRAMONTECORVINO			
Ubicazione:		Comune di Pietramontecorvino (FG) Località "Acquasalsa - Vado Bianco"		Fogli: 3/4/5/6/32 Particelle: varie	
PROGETTO DEFINITIVO					
di un Parco Eolico composto da n. 6 aerogeneratori di potenza nominale pari a 6,2 MW, con abbinato sistema di accumulo (BESS) della potenza nominale di 12 Mw, da ubicarsi in agro del comune di Pietramontecorvino (FG) - località "Acquasalsa - Vado Bianco" e delle opere connesse e delle infrastrutture indispensabili da ubicarsi in agro del comune di San Severo (FG)					
PROPONENTE		SORGENIA RENEWABLES VIA ALESSANDRO ALGARDI, 4 MILANO (MI) - 20148 P.IVA 10300050969 PEC: sorgenia.renewables@legalmail.it			
ELABORATO		Tav n°		EG13	
SEZIONI STRADALI TIPO		Scala		1:50	
Numero	Data	Motivo	Eseguito	Verificato	Approvato
Rev 0	Gennaio 2023	Istanza VIA art. 23 D.Lgs 152/06 - Istanza Autorizzazione Unica art.12 D.Lgs 387/03	MC	MC	AB
PROGETTAZIONE GENERALE STUDIO DI INGEGNERIA Ing. Michele R.G. CURTOTTI Viale Il Giugno n. 385 71016 San Severo (FG) Ordine degli Ingegneri di Foggia n. 1704 mail: ing.curtotti@alice.it pec: ing.curtotti@pec.it Cell: 339/8220246					
Spazio Riservato agli Enti					
Studio di Ingegneria Michele R.G. Curtotti					
Tutti i diritti sono riservati, la riproduzione anche parziale del disegno è vietata.					