


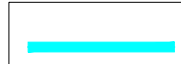
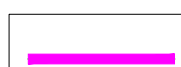

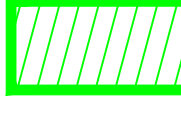


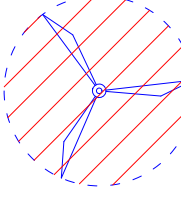

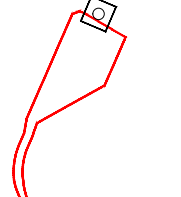


LEGENDA

-  wtg
Aereogeneratore
-  Asse di Progetto
-  Cavidotto in AT
-  Cavidotto MT Interno al Parco
-  Cavidotto MT Esterno al Parco
-  Sottostazione elettrica Terna
-  Stazione elettrica Utente
-  Area BESS Pn 12 MW




LEGENDA

-  Aree Uliveti Provvisori
-  Ulivi Monumentali
-  Ulivi Monumentali provvisori DGR 1193/2021

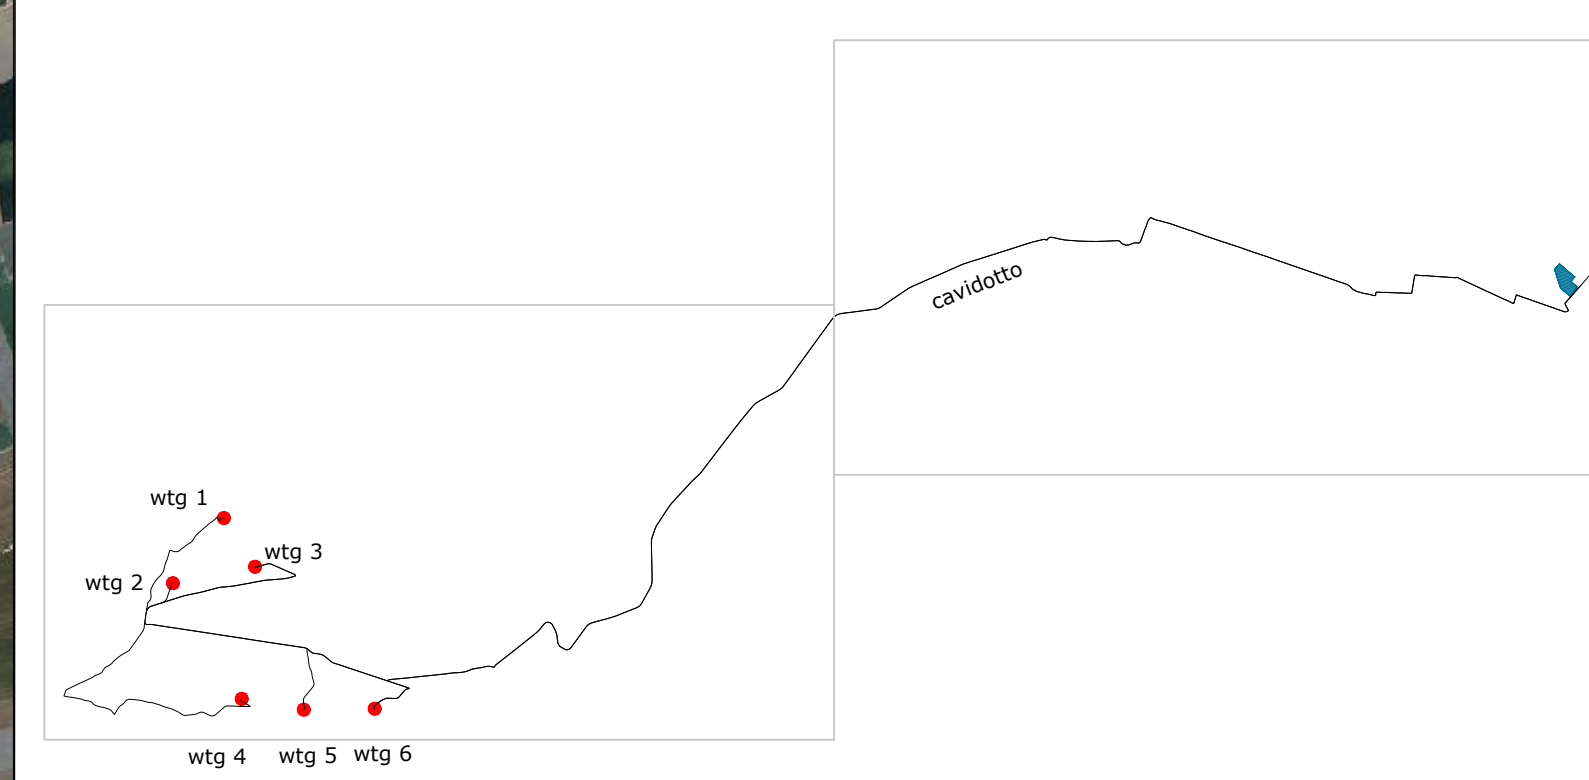

wtg	Latitudine	Longitudine	UTM84-33 N	UTM84-33 N
1	41°33'32.74"N	15° 9'33.28"E	4600837.00 m N	513279.00 m E
2	41°33'2.88"N	15° 9'2.04"E	4599915.00 m N	512557.00 m E
3	41°33'10.37"N	15° 9'52.22"E	4600148.00 m N	513719.00 m E
4	41°32'9.77"N	15° 9'43.96"E	4598279.00 m N	513531.00 m E
5	41°32'4.76"N	15°10'21.83"E	4598126.00 m N	514409.00 m E
6	41°32'5.14"N	15°11'5.12"E	4598140.00 m N	515412.00 m E

S.E.	Latitudine	Longitudine	UTM	UTM
Terna	41°35'19.48"N	15°23'13.24"E	4604189.59 m N	532257.70 m E
Utente	41°35'26.05"N	15°23'36.22"E	4604394.05 m N	532788.04 m E

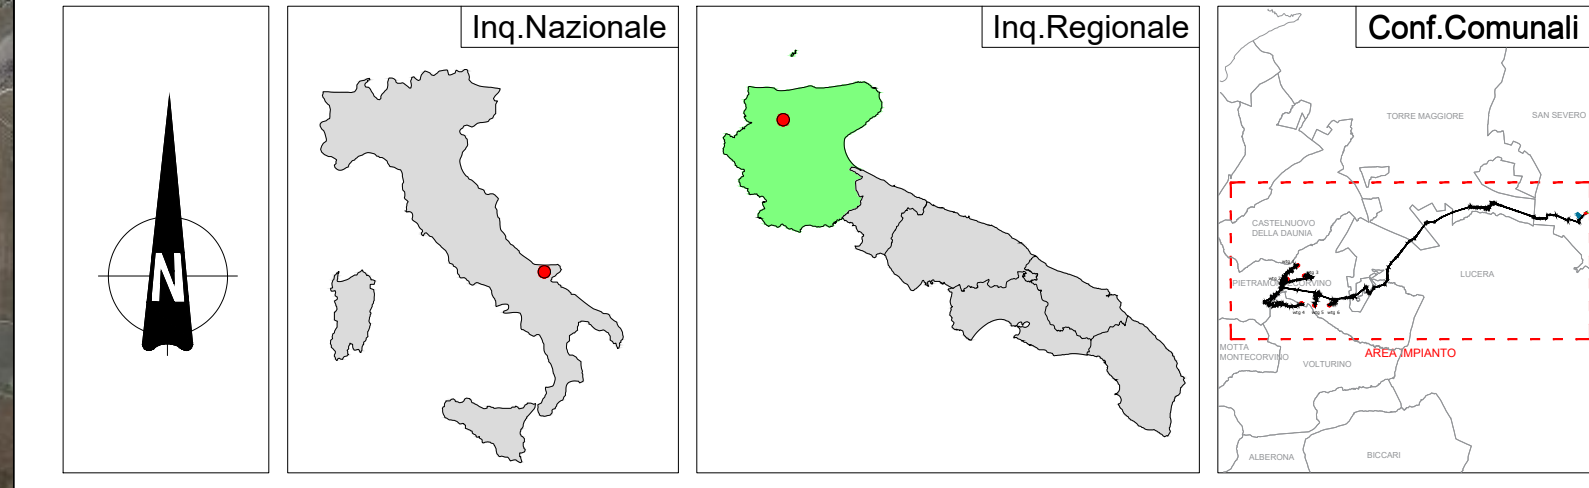

REGIONE PUGLIA	PROVINCIA DI FOGGIA	COMUNE DI PIETRAMONTECORVINO
		
Denominazione impianto: PIETRAMONTECORVINO		
Ubicazione: Comune di Pietramontecorvino (FG) - Località "Acquasalsa - Vado Bianco"		
		Fogli: 3/45/6/32
		Particelle: varie
PROGETTO DEFINITIVO		
di un Parco Eolico composto da n. 6 aerogeneratori di potenza nominale pari a 6.2 MW con abbinato sistema d'accumulo (BESS) della potenza nominale di 12 MW, da ubicarsi in agro del comune di Pietramontecorvino (FG) - località "Acquasalsa - Vado Bianco" e delle opere connesse e delle infrastrutture indispensabili da ubicarsi in agro del comune di San Severo (FG).		
PROPONENTE	SORGENA RENEWABLES VIA ALESSANDRO ALGAROLI, 4 MILANO (MI) - 20148 P.IVA 10300050969 PEC: sorgena.renewables@legalmail.it	
		

ELABORATO	Tav. n°	15AP
Ulivi Monumentali ai sensi dell' art. 5 della Legge Regionale 14/2007	Scala	1:25000
Rev. 0	Genno 2023	Stato: Visto in data 12/11/2023
Numero	Data	Motivo

PROGETTAZIONE GENERALE
STUDIO DI INGEGNERIA Ing. Michele R.G. CURTOTTI
Via di S. Agostino, 305
71016 San Severo (FG)
Ordine degli Ingegneri di Foggia n. 1704
mail: ing.curtotti@pec.it
pec: ing.curtotti@pec.it
Cod. 339820246

Studio di Ingegneria
Michele R.G. Curtotti

PROGETTAZIONE SPECIALISTICA
S.P. Damiani & Partners S.r.l.
Via Mores n. 8
71036 Lucera (FG)
mail: info@damianiandpartners.com
pec: itd.damiani@pec.it
Arch. Damiani Marco
Via Mores n. 8
71036 Lucera (FG)
Iscritto all'Ordine degli Architetti di Pescara al n° 1658

damiani & partners s.r.l.

Spazio Riservato agli Enti

Tutti i diritti sono riservati, la riproduzione anche parziale del disegno è vietata.