


- Legenda**
- Boschi ed arbusteti
  - Boschi di latifoglie a prevalenza di faggio
  - Boschi pianiziali
  - Boschi della pianura costiera
  - Aree con vegetazione boschiva e arbustiva in evoluzione
  - Praterie xerofile
  - Praterie sfalcabili
  - Spiagge
  - Habitat psammofili
  - Laghi e bacini
  - Aree ripariali a prevalenti condizioni di naturalità
  - Zone umide
  - Saline
  - Aree agricole
  - Aree terrazzate di particolare rilevanza paesaggistica
  - Aree di tutela dei caratteri ambientali e paesaggistici dei corpi idrici
  - Appartati dunari
  - Pianure costiere
  - Corsi d'acqua principali
  - Singolarità geologiche
  - Grotte, grave, vore, puli
  - Codice identificativo
  - Doline
  - Cutini
  - Calanchi
  - Altri elementi riportati nella tavola
  - Aree urbanizzate

**LEGENDA**

- Area Impianto
- Cavidotto in AT
- Cavidotto MT Interno al Parco
- Cavidotto MT Esterno al Parco
- Sottostazione elettrica Terna
- Stazione elettrica Utente
- Area BESS Pn 12 MW



wtg	Latitudine	Longitudine	UTM84-33 N	UTM84-33 N
1	41°33'32.74"N	15° 9'33.28"E	4600837.00 m N	513279.00 m E
2	41°33'2.88"N	15° 9'2.04"E	4599915.00 m N	512567.00 m E
3	41°33'10.37"N	15° 9'52.22"E	4600148.00 m N	513719.00 m E
4	41°32'9.77"N	15° 9'43.96"E	4598279.00 m N	513531.00 m E
5	41°32'4.76"N	15°10'21.83"E	4598126.00 m N	514409.00 m E
6	41°32'5.14"N	15°11'5.12"E	4598140.00 m N	515412.00 m E
S.E.	Latitudine	Longitudine	UTM	UTM
Terna	41°35'19.48"N	15°23'13.24"E	4604189.59 m N	532257.70 m E
Utente	41°35'26.05"N	15°23'36.22"E	4604394.05 m N	532788.04 m E

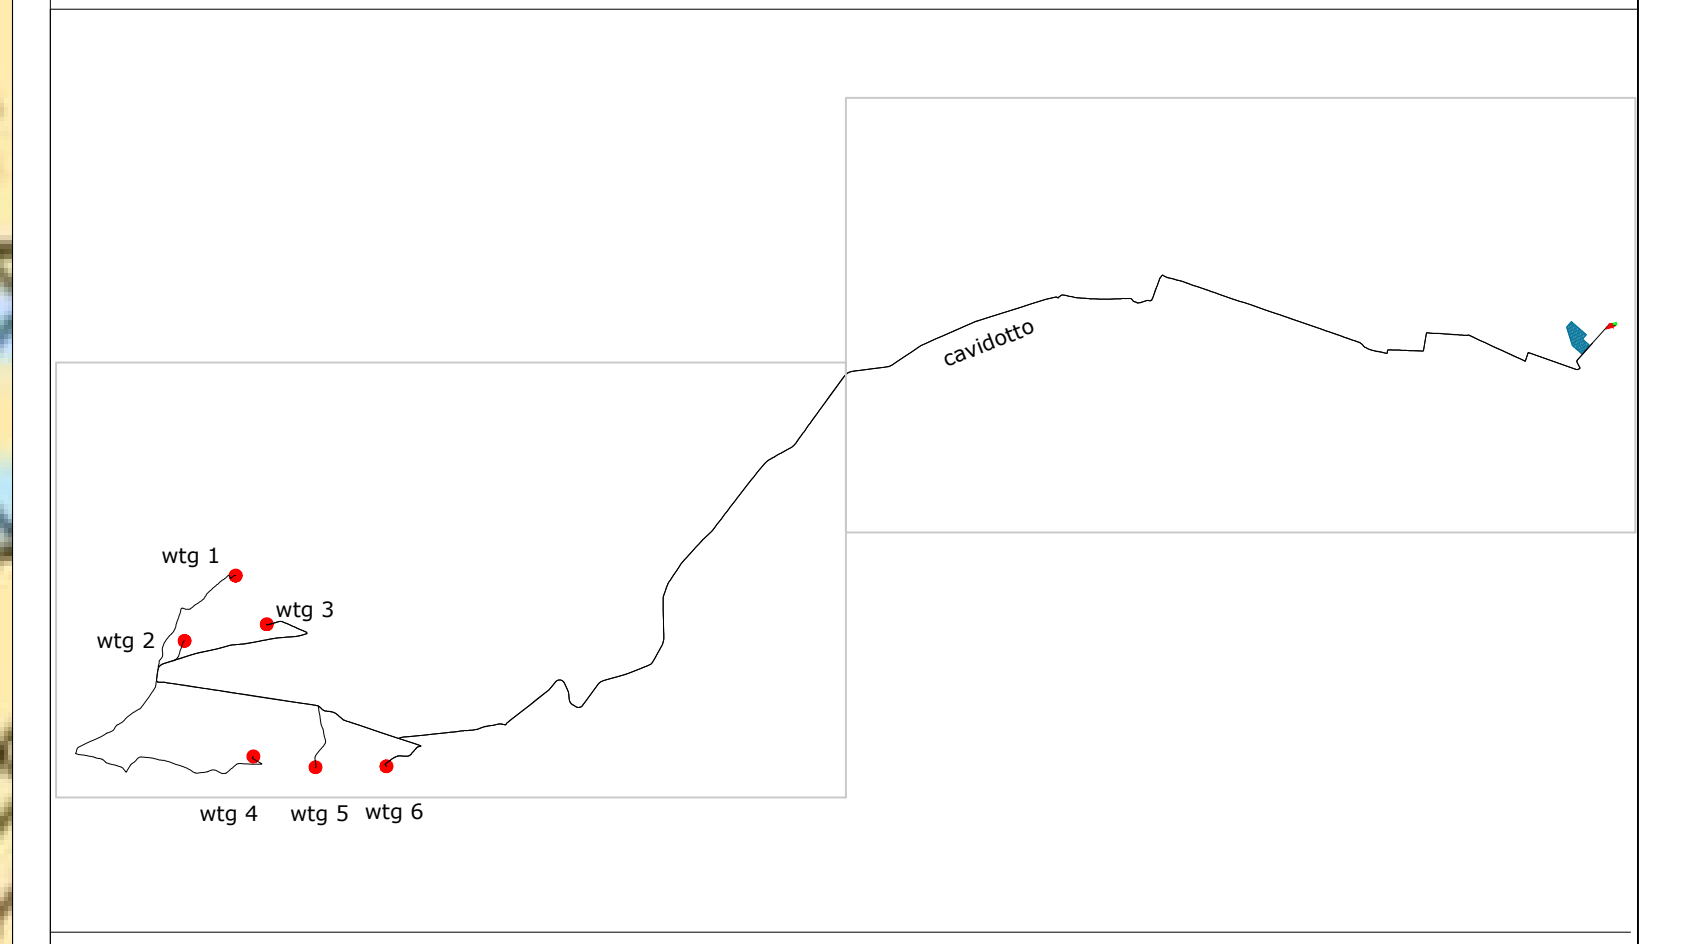

Inq. Nazionale	Inq. Regionale	Conf. Comunali

**REGIONE PUGLIA** **PROVINCIA DI FOGGIA** **COMUNE DI PIETRAMONTECORVINO**

**PIETRAMONTECORVINO**  
 Comune di Pietramontecorvino (FG)  
 Località "Acquasalsa - Vado Bianco"  
 Fogli: 34/5/32  
 Particelle: varie

**PROGETTO DEFINITIVO**  
 di un Parco Eolico composto da n. 6 aerogeneratori di potenza nominale pari a 6,2 MW  
 con abbinato sistema d'accumulo (BESS) della potenza nominale di 12 MW,  
 da ubicarsi in agro del comune di Pietramontecorvino (FG) - località "Acquasalsa - Vado Bianco"  
 e delle opere connesse e delle infrastrutture indispensabili da ubicarsi in agro del comune di San Severo (FG)

**PROPRIORE:** **SORGENIA RENEWABLES**  
 VIA ALESSANDRO ALCARDI, 4  
 MILANO (MI) - 20145  
 P.IVA 10300550969  
 PEC: sorgenia.renewables@regmail.it

ELABORATO	Tav. n°	234P
P.T.C.P. - Tav. B1 Elementi di Matrice Naturale	Scala	1:40000
Numero	Data	Intesa
Rev. 0	Genno 2023	Intesa (in art.23 D.Lgs. 150/00 - Intesa Adesione Unica art.10 D.Lgs. 98/00)
Esiguito	Verificato	Approvato

**PROGETTAZIONE GENERALE E STUDIO DI INGEGNERIA**  
 Ing. Michele R.G. CURTOTTI  
 Via G. Galvani n. 385  
 71016 San Severo (FG)  
 Ordine degli Ingegneri di Foggia n. 1704  
 mail: ing.curtotti@unifg.it  
 pec: ing.curtotti@pec.it  
 C.A.B. 02/2024/6

**PROGETTAZIONE SPECIALISTICA**  
 S.P. Damiani & Partners S.r.l.  
 Via Mares n. 8  
 71028 Luvigliano (FG)  
 mail: info@damianiandpartners.com  
 pec: info.damiani@pec.it  
 Arch. Damiani Marco  
 Via Mares n. 8  
 71028 Luvigliano (FG)  
 iscritto all'Ordine degli Architetti di Pescara al n° 1858

**Spazio Riservato agli Enti**

Tutti i diritti sono riservati, la riproduzione anche parziale del disegno è vietata.