


LEGENDA


- wtg Aereogeneratore
- Cavidotto MT Interno al Parco
- Cavidotto MT Esterno al Parco

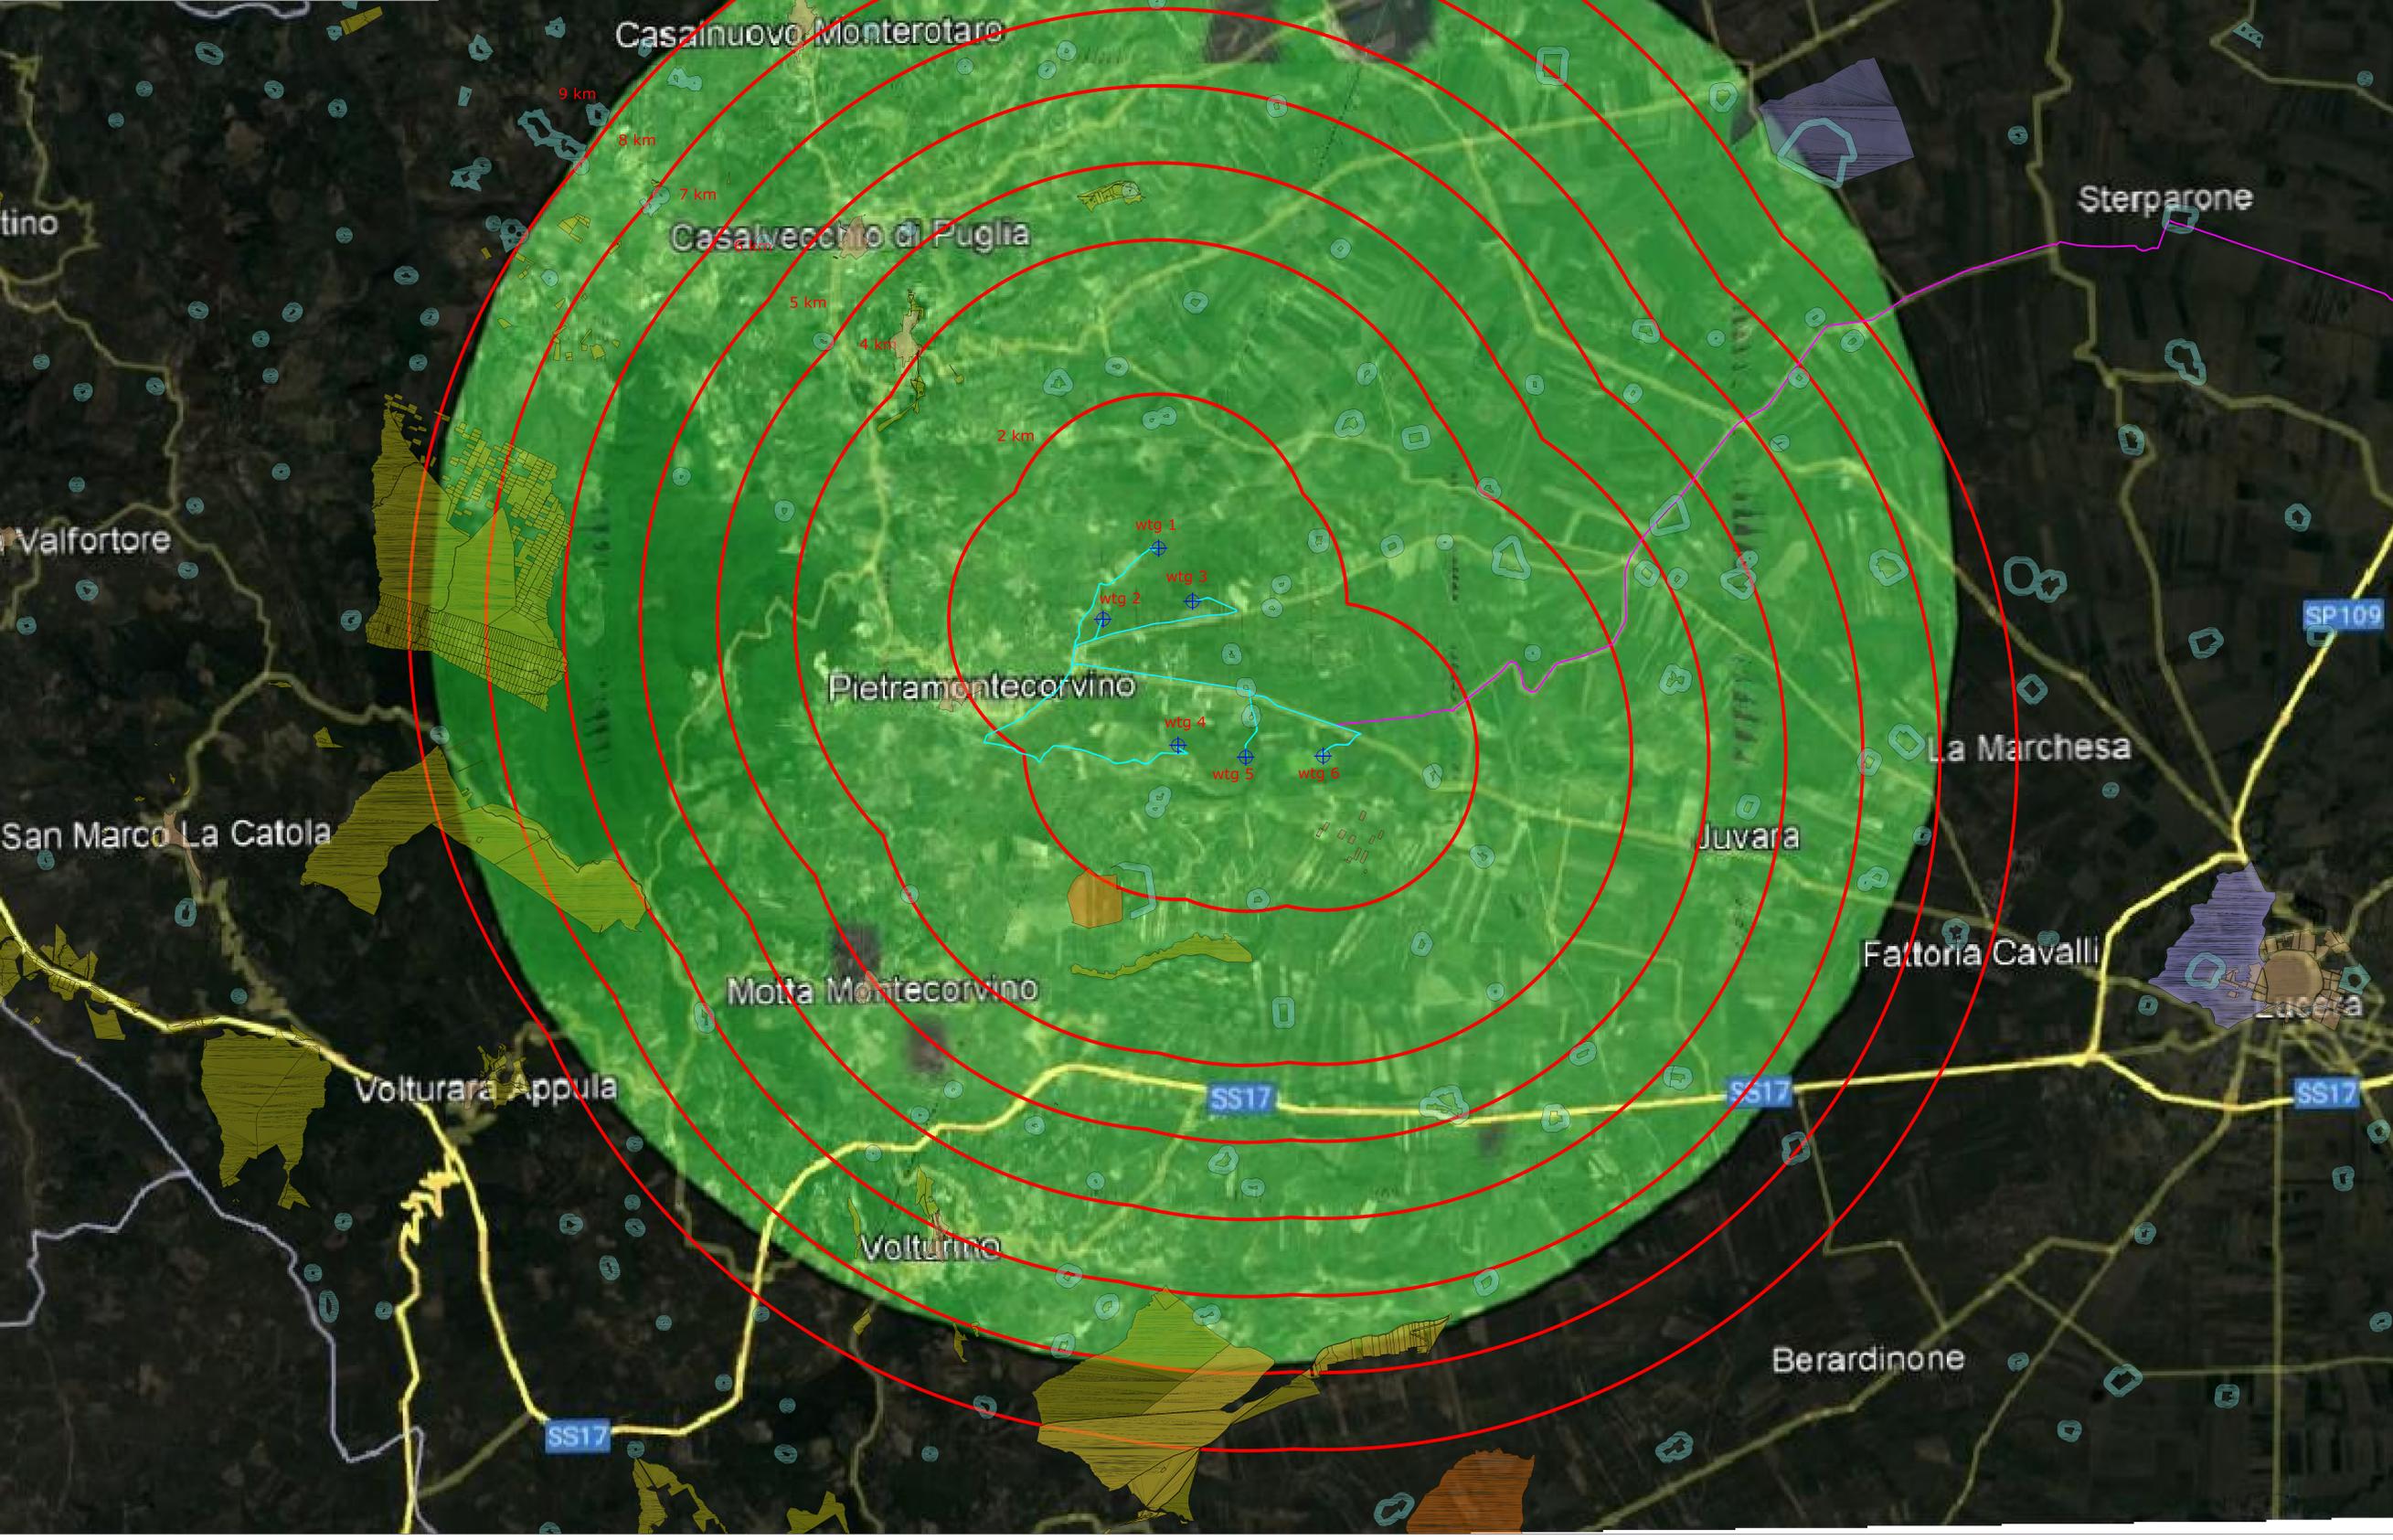

LEGENDA


COMPONENTI CULTURALI

- UCP - Città consolidata
- UCP - area di rispetto - siti storico culturali
- BP - Zone gravate da usi civici (validate)
- BP - Zone gravate da usi civici (non validate)
- BP - Zone di interesse archeologico
- BP - Immobili e aree di notevole interesse pubblico

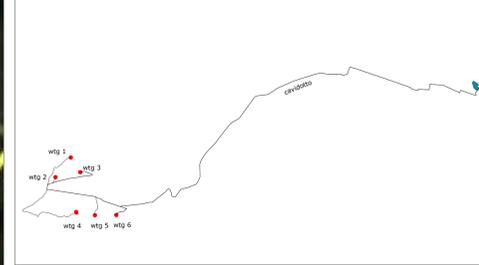

wtg	Latitudine	Longitudine	UTM84-33 N	UTM84-33 N
1	41°33'32.74"N	15° 9'33.28"E	4600837.00 m N	513279.00 m E
2	41°33'2.88"N	15° 9'2.04"E	4599915.00 m N	512557.00 m E
3	41°33'10.37"N	15° 9'52.22"E	4600148.00 m N	513719.00 m E
4	41°32'9.77"N	15° 9'43.96"E	4598279.00 m N	513531.00 m E
5	41°32'4.76"N	15°10'21.83"E	4598126.00 m N	514409.00 m E
6	41°32'5.14"N	15°11'5.12"E	4598140.00 m N	515412.00 m E

S.E.	Latitudine	Longitudine	UTM	UTM
Terna	41°35'19.48"N	15°23'13.24"E	4604189.59 m N	532257.70 m E
Utente	41°35'26.05"N	15°23'36.22"E	4604394.05 m N	532788.04 m E

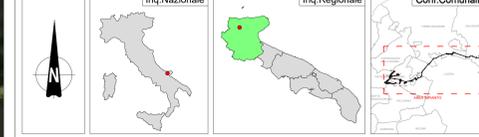

REGIONE PUGLIA **PROVINCIA DI FOGGIA** **COMUNE DI PIETRAMONTECORVINO**

PIETRAMONTECORVINO

Denominazione Inquadratura: **PIETRAMONTECORVINO**

Ubicazione: **Comune di Pietramontecorvino (FG) Località "Acquassalsa - Vado Bianco"**

Fogli: 34/5/32
Particelle: varie

PROGETTO DEFINITIVO

di un Parco Eolico composto da n. 6 aerogeneratori di potenza nominale pari a 6,2 MW con abbinato sistema d'accumulo (BESS) della potenza nominale di 12 MW, da ubicarsi in agro del comune di Pietramontecorvino (FG) - località "Acquassalsa - Vado Bianco" e delle opere connesse e delle infrastrutture indispensabili da ubicarsi in agro del comune di San Severo (FG)

PROPRONENTE

SORGENTIA RENEWABLES
VIA ALESSANDRO ALGARDI, 4
MILANO (MI) - 20148
P. IVA 10300020969
PEC: sorgentia.renewables@legaimail.it

ELABORATO

Analisi Interventività su Centri Abitati, Beni Culturali e Paesaggio Tutelati del D.Lgs. 42/2004

Numero: **1** Data: **Generale 2023** Modulo: **Interventività su Centri Abitati, Beni Culturali e Paesaggio Tutelati del D.Lgs. 42/2004**

Rev: **0**

Esiguito: **Verificato** Approvato: **Verificato**

PROGETTAZIONE GENERALE
STUDIO DI INGEGNERIA Ing. Michele R.G. CURTOTTI
Via di Giove n. 355
71016 San Severo (FG)
Ordine degli Ingegneri di Foggia n. 1704
mail: mg.curtotti@alice.it
pec: mg.curtotti@pec.it
Cod. 039822046

PROGETTAZIONE SPECIALISTICA
S.T.P. Damiani & Partners S.r.l.
Via Morea n. 8
71026 Lucera (FG)
mail: info@damianiandpartners.com
pec: info@damianiandpartners.it
Arch. Damiani Marco
Via Morea n. 8
71026 Lucera (FG)
iscritto all'Ordine degli Architetti di Pescara al n° 1858

Tutti i diritti sono riservati, la riproduzione anche parziale del disegno è vietata.