



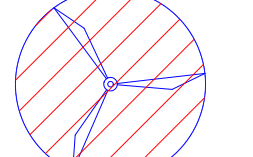

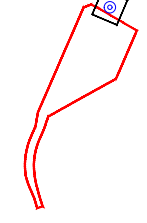





LEGENDA

-  wtg
Aereogeneratore
-  Asse di Progetto
-  Distanza Aereogeneratori da Strade Esistenti
-  Strada vicinale
-  Strada Provinciale 7
-  Strada Provinciale 5
-  Strada Provinciale 18
-  Via Della Pace



wtg	Latitudine	Longitudine	UTM84-33 N	UTM84-33 N
1	41°33'32.74"N	15°9'33.28"E	4600837.00 m N	513279.00 m E
2	41°33'32.88"N	15°9'2.04"E	4599915.00 m N	512557.00 m E
3	41°33'19.37"N	15°9'52.22"E	4600148.00 m N	5133719.00 m E
4	41°32'29.77"N	15°9'43.96"E	4598279.00 m N	513531.00 m E
5	41°32'4.76"N	15°10'21.83"E	4598126.00 m N	514409.00 m E
6	41°32'5.14"N	15°11'5.12"E	4598140.00 m N	515412.00 m E

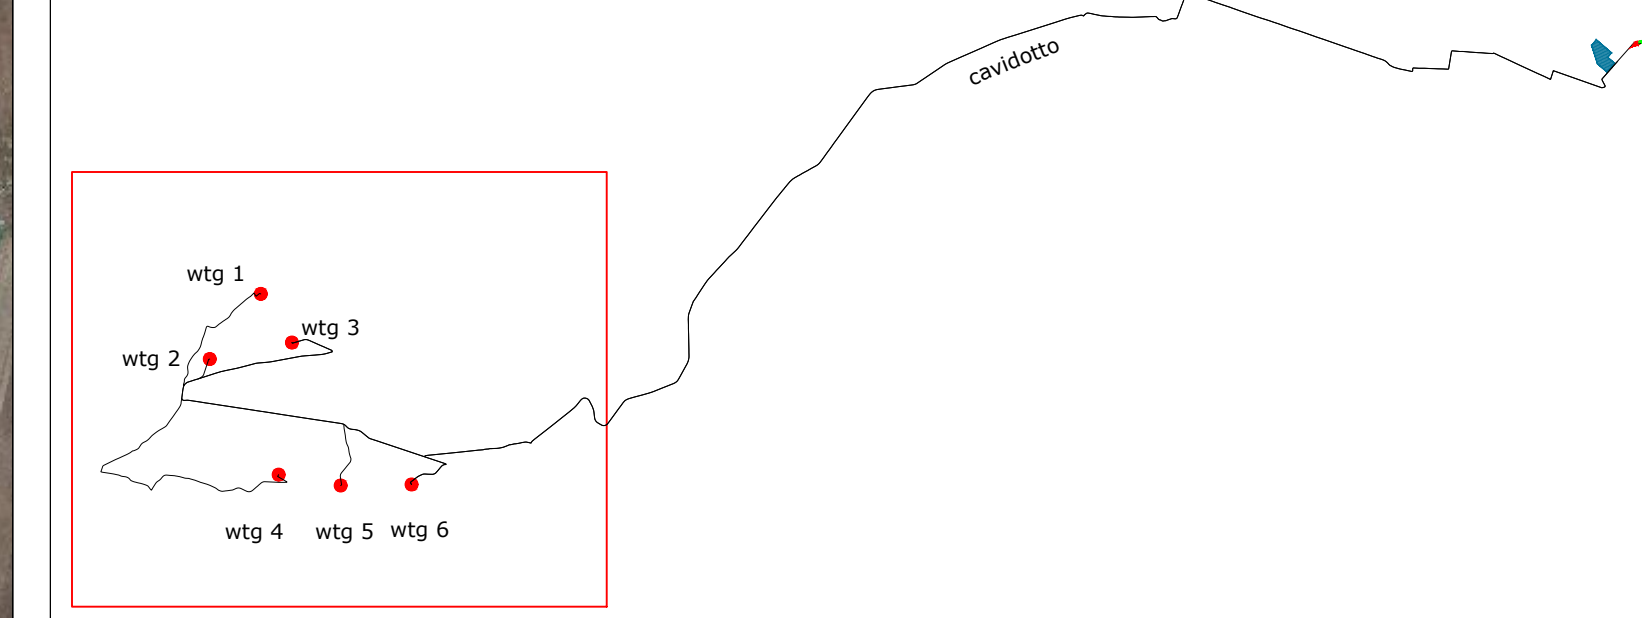S.E.	Latitudine	Longitudine	UTM	UTM
Terna	41°35'19.48"N	15°23'13.24"E	4604189.59 m N	532257.70 m E
Utente	41°35'26.05"N	15°23'36.22"E	4604394.05 m N	532788.04 m E

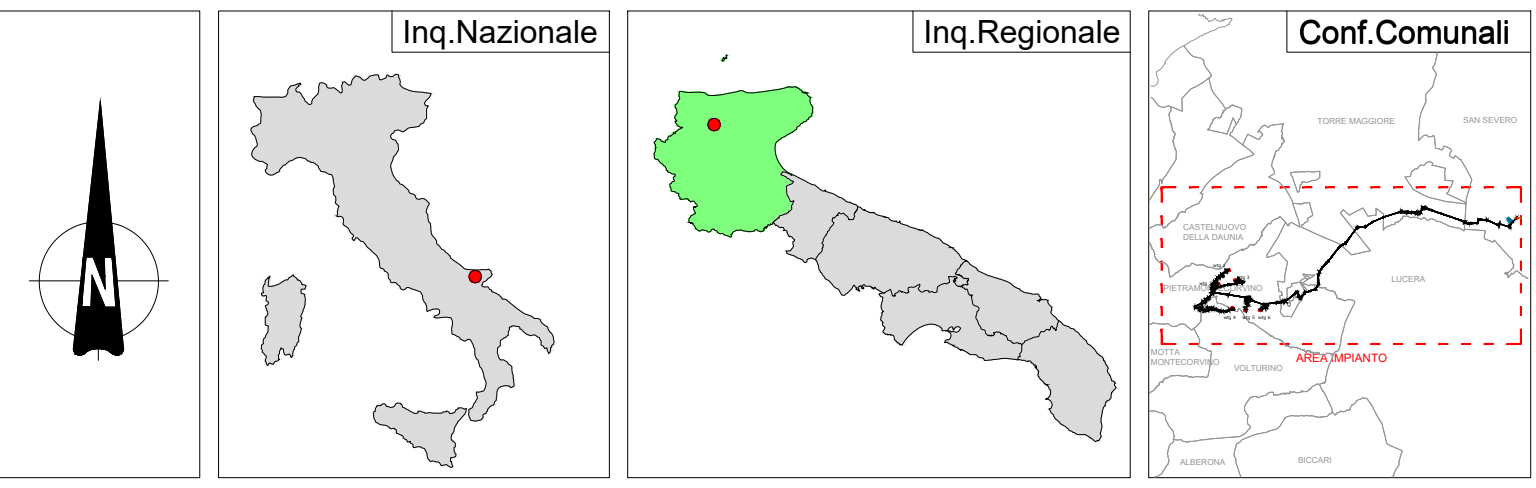

REGIONE PUGLIA 	PROVINCIA DI FOGGIA 	COMUNE DI PIETRAMONTECORVINO 
Denominazione Impianto: PIETRAMONTECORVINO Ubicazione: Comune di Pietramontecorvino (FG) Località "Acquassala - Vado Bianco" Fogli: 3/4/5/6/32 Particelle: varie		
PROGETTO DEFINITIVO di un Parco Eolico composto da n. 6 aereogeneratori di potenza nominale pari a 6,2 MW con abbinato sistema d'accumulo (BESS) della potenza nominale di 12 MW, da ubicarsi in agro del comune di Pietramontecorvino (FG) - località "Acquassala - Vado Bianco" e delle opere connesse e delle infrastrutture indispensabili da ubicarsi in agro del comune di San Severo (FG)		
PROPONENTE  SORGENIA RENEWABLES VIA ALESSANDRO ALGARDI, 4 MILANO (MI) - 20148 P.IVA 10300050969 PEC: sorgenia.renewables@legaimal.it		Tav. n° 06G Scala: 1:10000
ELABORATO Distanza aereogeneratori dalle strade		
PROGETTAZIONE GENERALE STUDIO DI INGEGNERIA Ing. Michele R.G. CURTOTTI Viale F. Giugiaro, 395 71016 San Severo (FG) Centro degli Ingegneri di Foggia n. 1704 mail: ing.curtotti@alice.it pec: ing.curtotti@pec.it Cell: 3385202046		
PROGETTAZIONE SPECIALISTICA S.P. Damiani & Partners S.r.l. Via Moras n. 9 71026 Lucera (FG) mail: info@damianiandpartners.com pec: s.p.damiani@pec.it Arch. Daniela Merco Via Moras n. 9 71026 Lucera (FG) Iscritto all'Ordine degli Architetti di Pescara al n° 1858		
Spazio Riservato agli Enti 		
Tutti i diritti sono riservati, la riproduzione anche parziale del disegno è vietata.		