
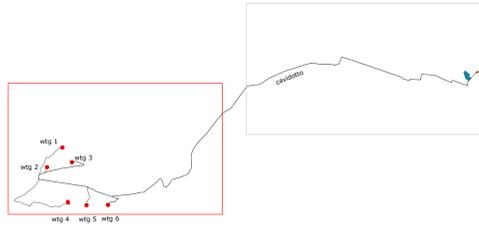


LEGENDA


-  **wtg**
Aereogeneratore
-  **Asse di Progetto**
-  **Cavidotto MT Esterno al Parco**
-  **Cavidotto MT Interno al Parco**
-  **Buffer 254.56 mt - gittata massima in caso di rottura della pala**
-  **interferenze dell' edificato nel buffer dei 254.56 mt**

- TORRE 1**
FOGLIO 3 P.LLA 320 SUB.1 F/2 (UNITA' COLLABENTE)
FOGLIO 3 P.LLA 320 SUB.2 F/2 (UNITA' COLLABENTE)
- TORRE 2**
FOGLIO 5 P.LLA 419 C/2 (DEPOSITO)
FOGLIO 5 P.LLA 420 C/2 (DEPOSITO)
- TORRE 3**
NESSUNA INTERFERENZA
- TORRE 4**
NESSUNA INTERFERENZA
- TORRE 5**
FOGLIO 25 P.LLA 163 C/2 (DEPOSITO)
- TORRE 6**
NESSUNA INTERFERENZA

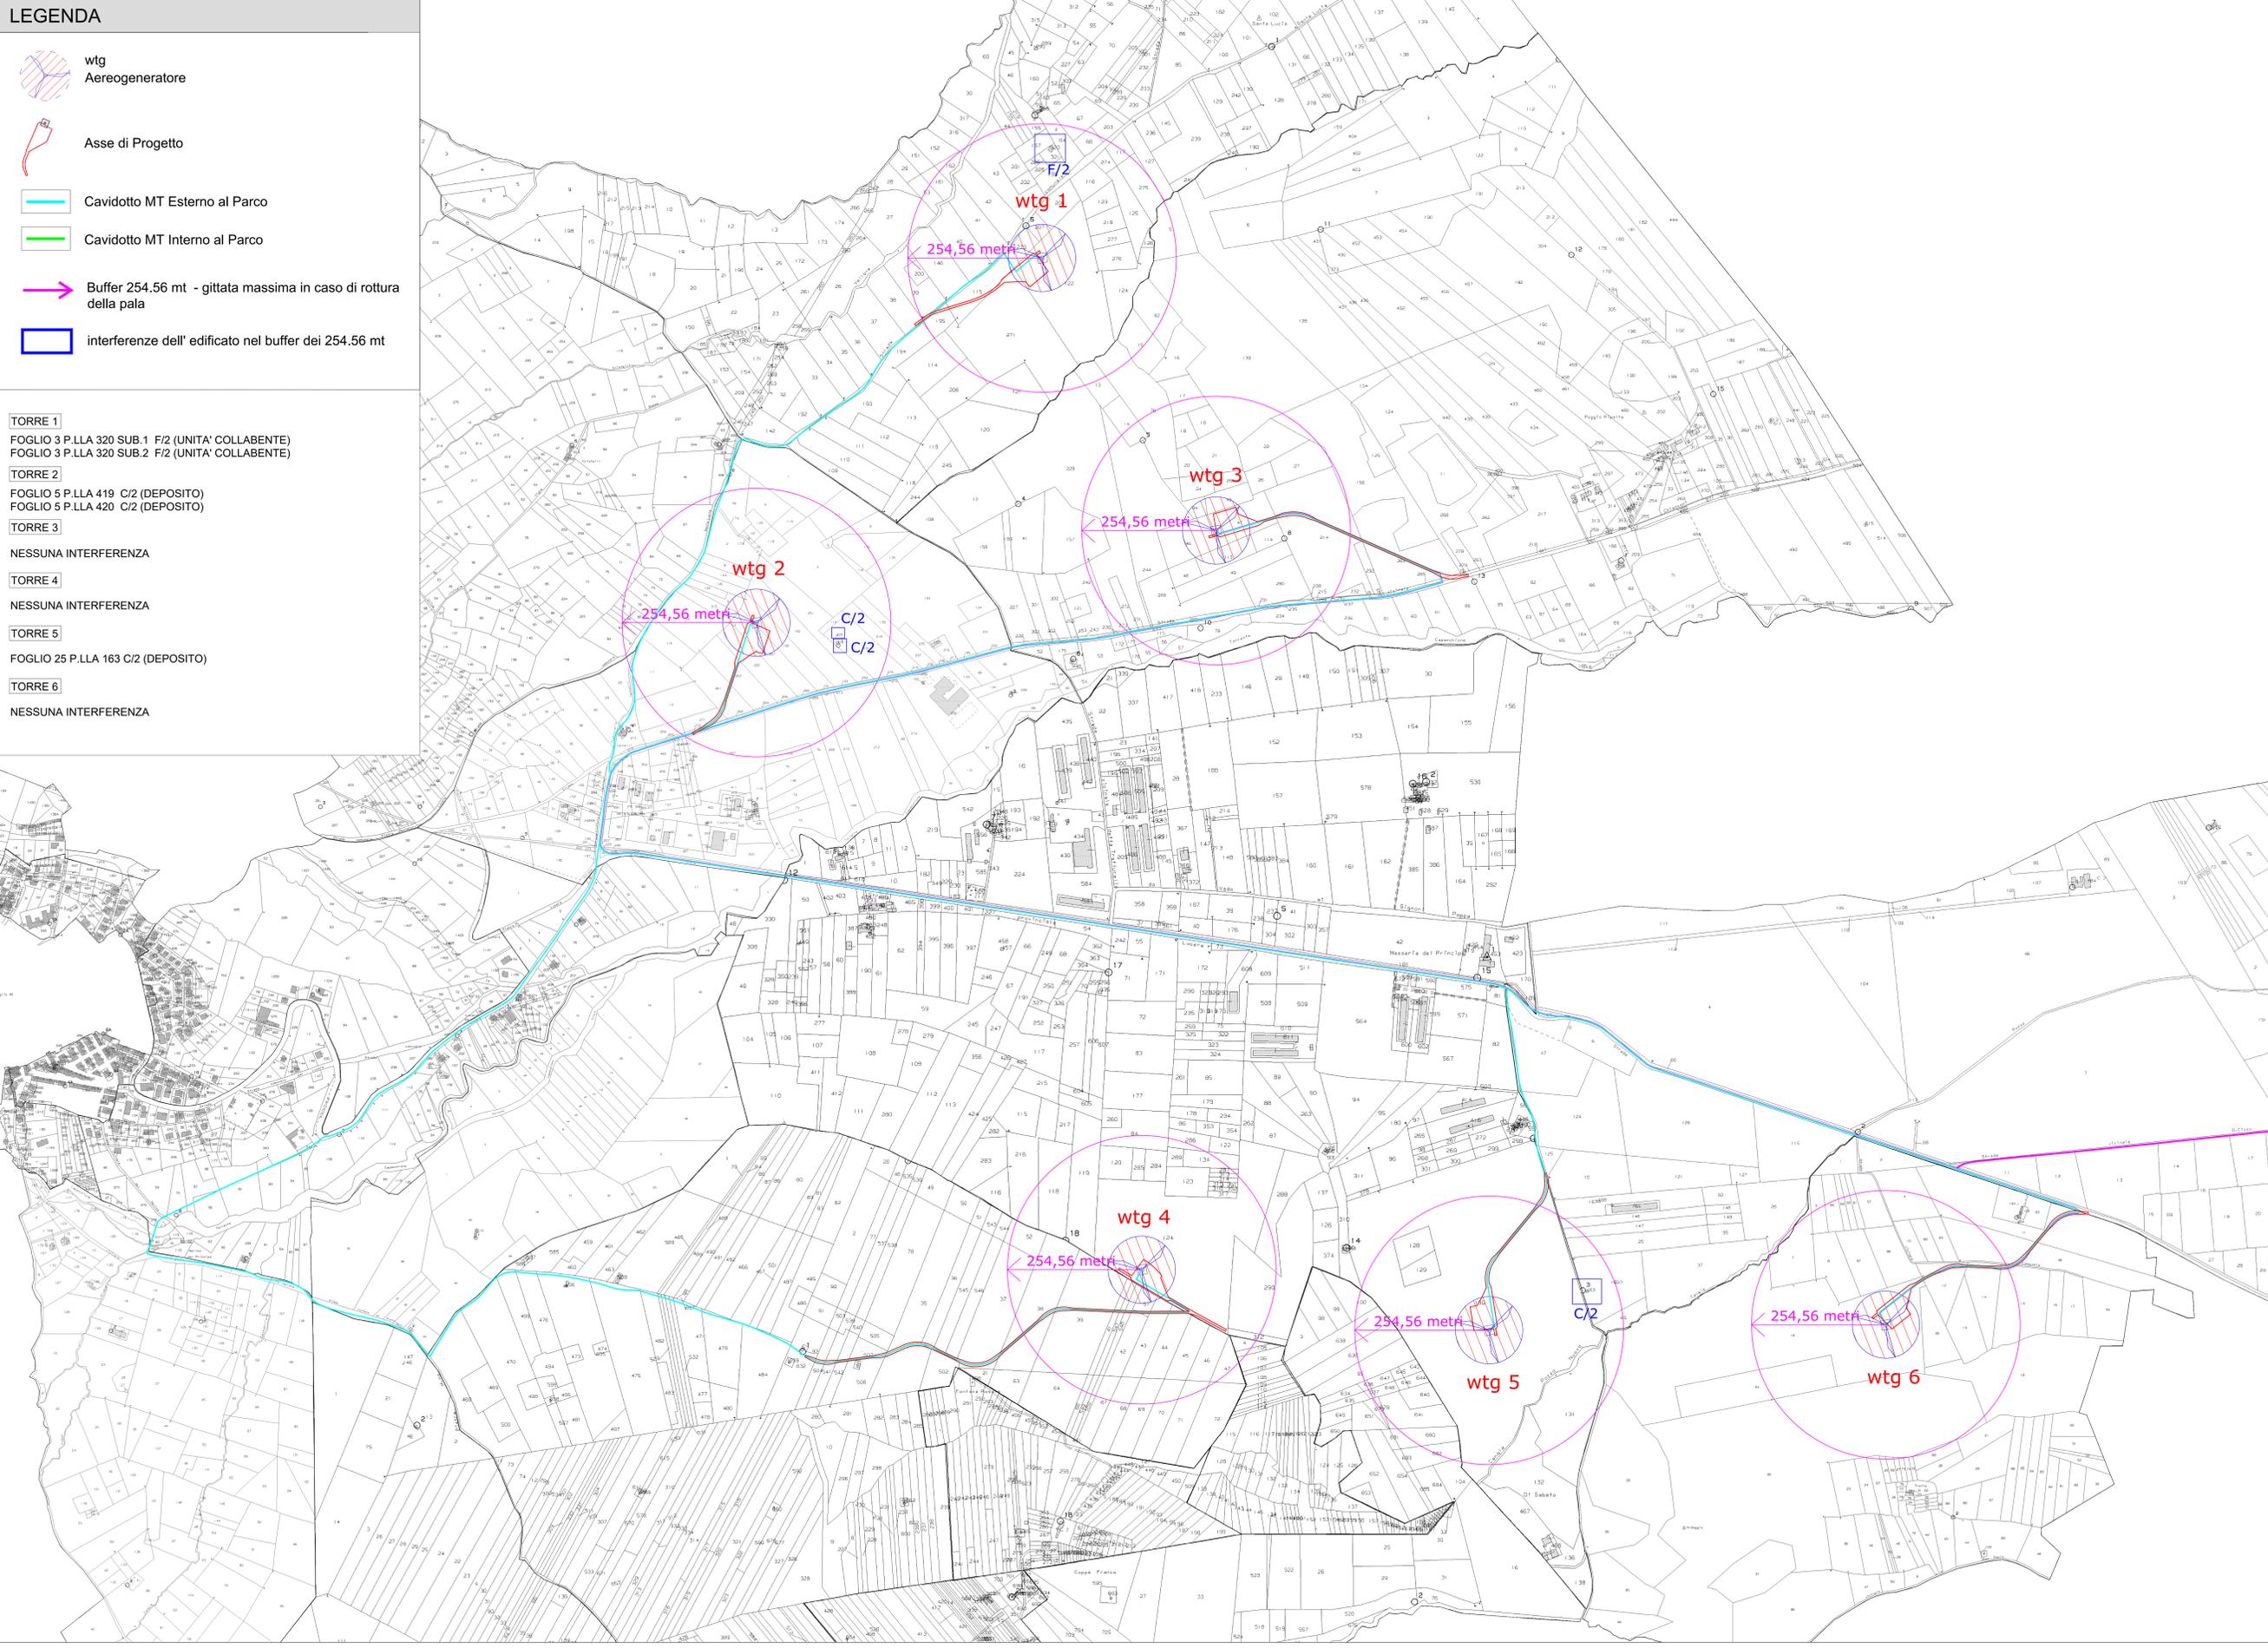

wtg	Latitudine	Longitudine	UTM84-33 N	UTM84-33 E
1	41°33'32.74"N	15° 9'33.28"E	4600837.00 m N	513279.00 m E
2	41°33'32.88"N	15° 9'2.04"E	4599915.00 m N	512557.00 m E
3	41°33'10.37"N	15° 9'52.22"E	4600148.00 m N	513719.00 m E
4	41°32'4.77"N	15° 9'43.96"E	4598279.00 m N	513531.00 m E
5	41°32'4.76"N	15°10'21.83"E	4598126.00 m N	514409.00 m E
6	41°32'5.14"N	15°11'5.12"E	4598140.00 m N	514512.00 m E

S.E.	Latitudine	Longitudine	UTM	UTM
Terna	41°35'19.48"N	15°23'13.24"E	4604189.59 m N	532257.70 m E
Utente	41°35'26.05"N	15°23'36.22"E	4604394.05 m N	532788.04 m E

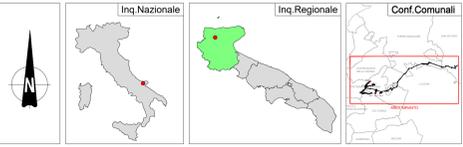

REGIONE PUGLIA 	PROVINCIA DI FOGGIA 	COMUNE DI PIETRAMONTECORVINO 
PIETRAMONTECORVINO		
Denominazione Impianto: Comune di Pietramontecorvino (FG) Località "Acquasalsa - Vado Bianco"		Foglio: 34/5/32 Particelle: varie
PROGETTO DEFINITIVO		
di un Parco Eolico composto da n. 6 aerogeneratori di potenza nominale pari a 6.2 MW con abbinato sistema d'accumulo (BESS) della potenza nominale di 12 MW, da ubicarsi in agro del comune di Pietramontecorvino (FG) - località "Acquasalsa - Vado Bianco" e delle opere connesse e delle infrastrutture indispensabili da ubicarsi in agro del comune di San Severo (FG)		
PROPONENTE SORGENIA RENEWABLES VIA ALESSANDRO ALGARDI, 4 MILANO (MI) - 20148 P.IVA 10300050969 PEC: sorgenia.renewables@legaimail.it		Tav. n° 7EG Scala 1:5000
ELABORATO Distanza aerogeneratori da edifico esistente		Esiguito Verificato Approvato
PROGETTAZIONE GENERALE STUDIO DI INGEGNERIA Ing. Michele R.G. CURTOTTI Viale F.lli Rossini, 395 71016 San Severo (FG) Centro degli Ingegneri di Foggia n. 1704 mail: ing.curto@alice.it pec: ing.curto@pec.it Cell. 3393202942		
PROGETTAZIONE SPECIALISTICA S.P. Damiani & Partners S.r.l. Via Morini n. 9 71026 Lucera (FG) mail: info@damianiandpartners.com pec: s.p.damiani@pec.it Arch. Daniela Merco Via Morini n. 9 71026 Lucera (FG) Iscritto all'Ordine degli Architetti di Pescara al n° 1858		
Spazio Riservato agli Enti 		
Tutti i diritti sono riservati, la riproduzione anche parziale del disegno è vietata.		