
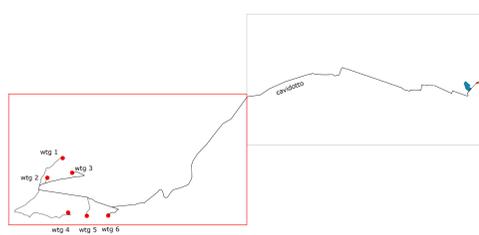


LEGENDA

- wtg Aereogeneratore
- Asse di Progetto
- Cavidotto MT Interno al Parco
- Cavidotto MT Esterno al Parco

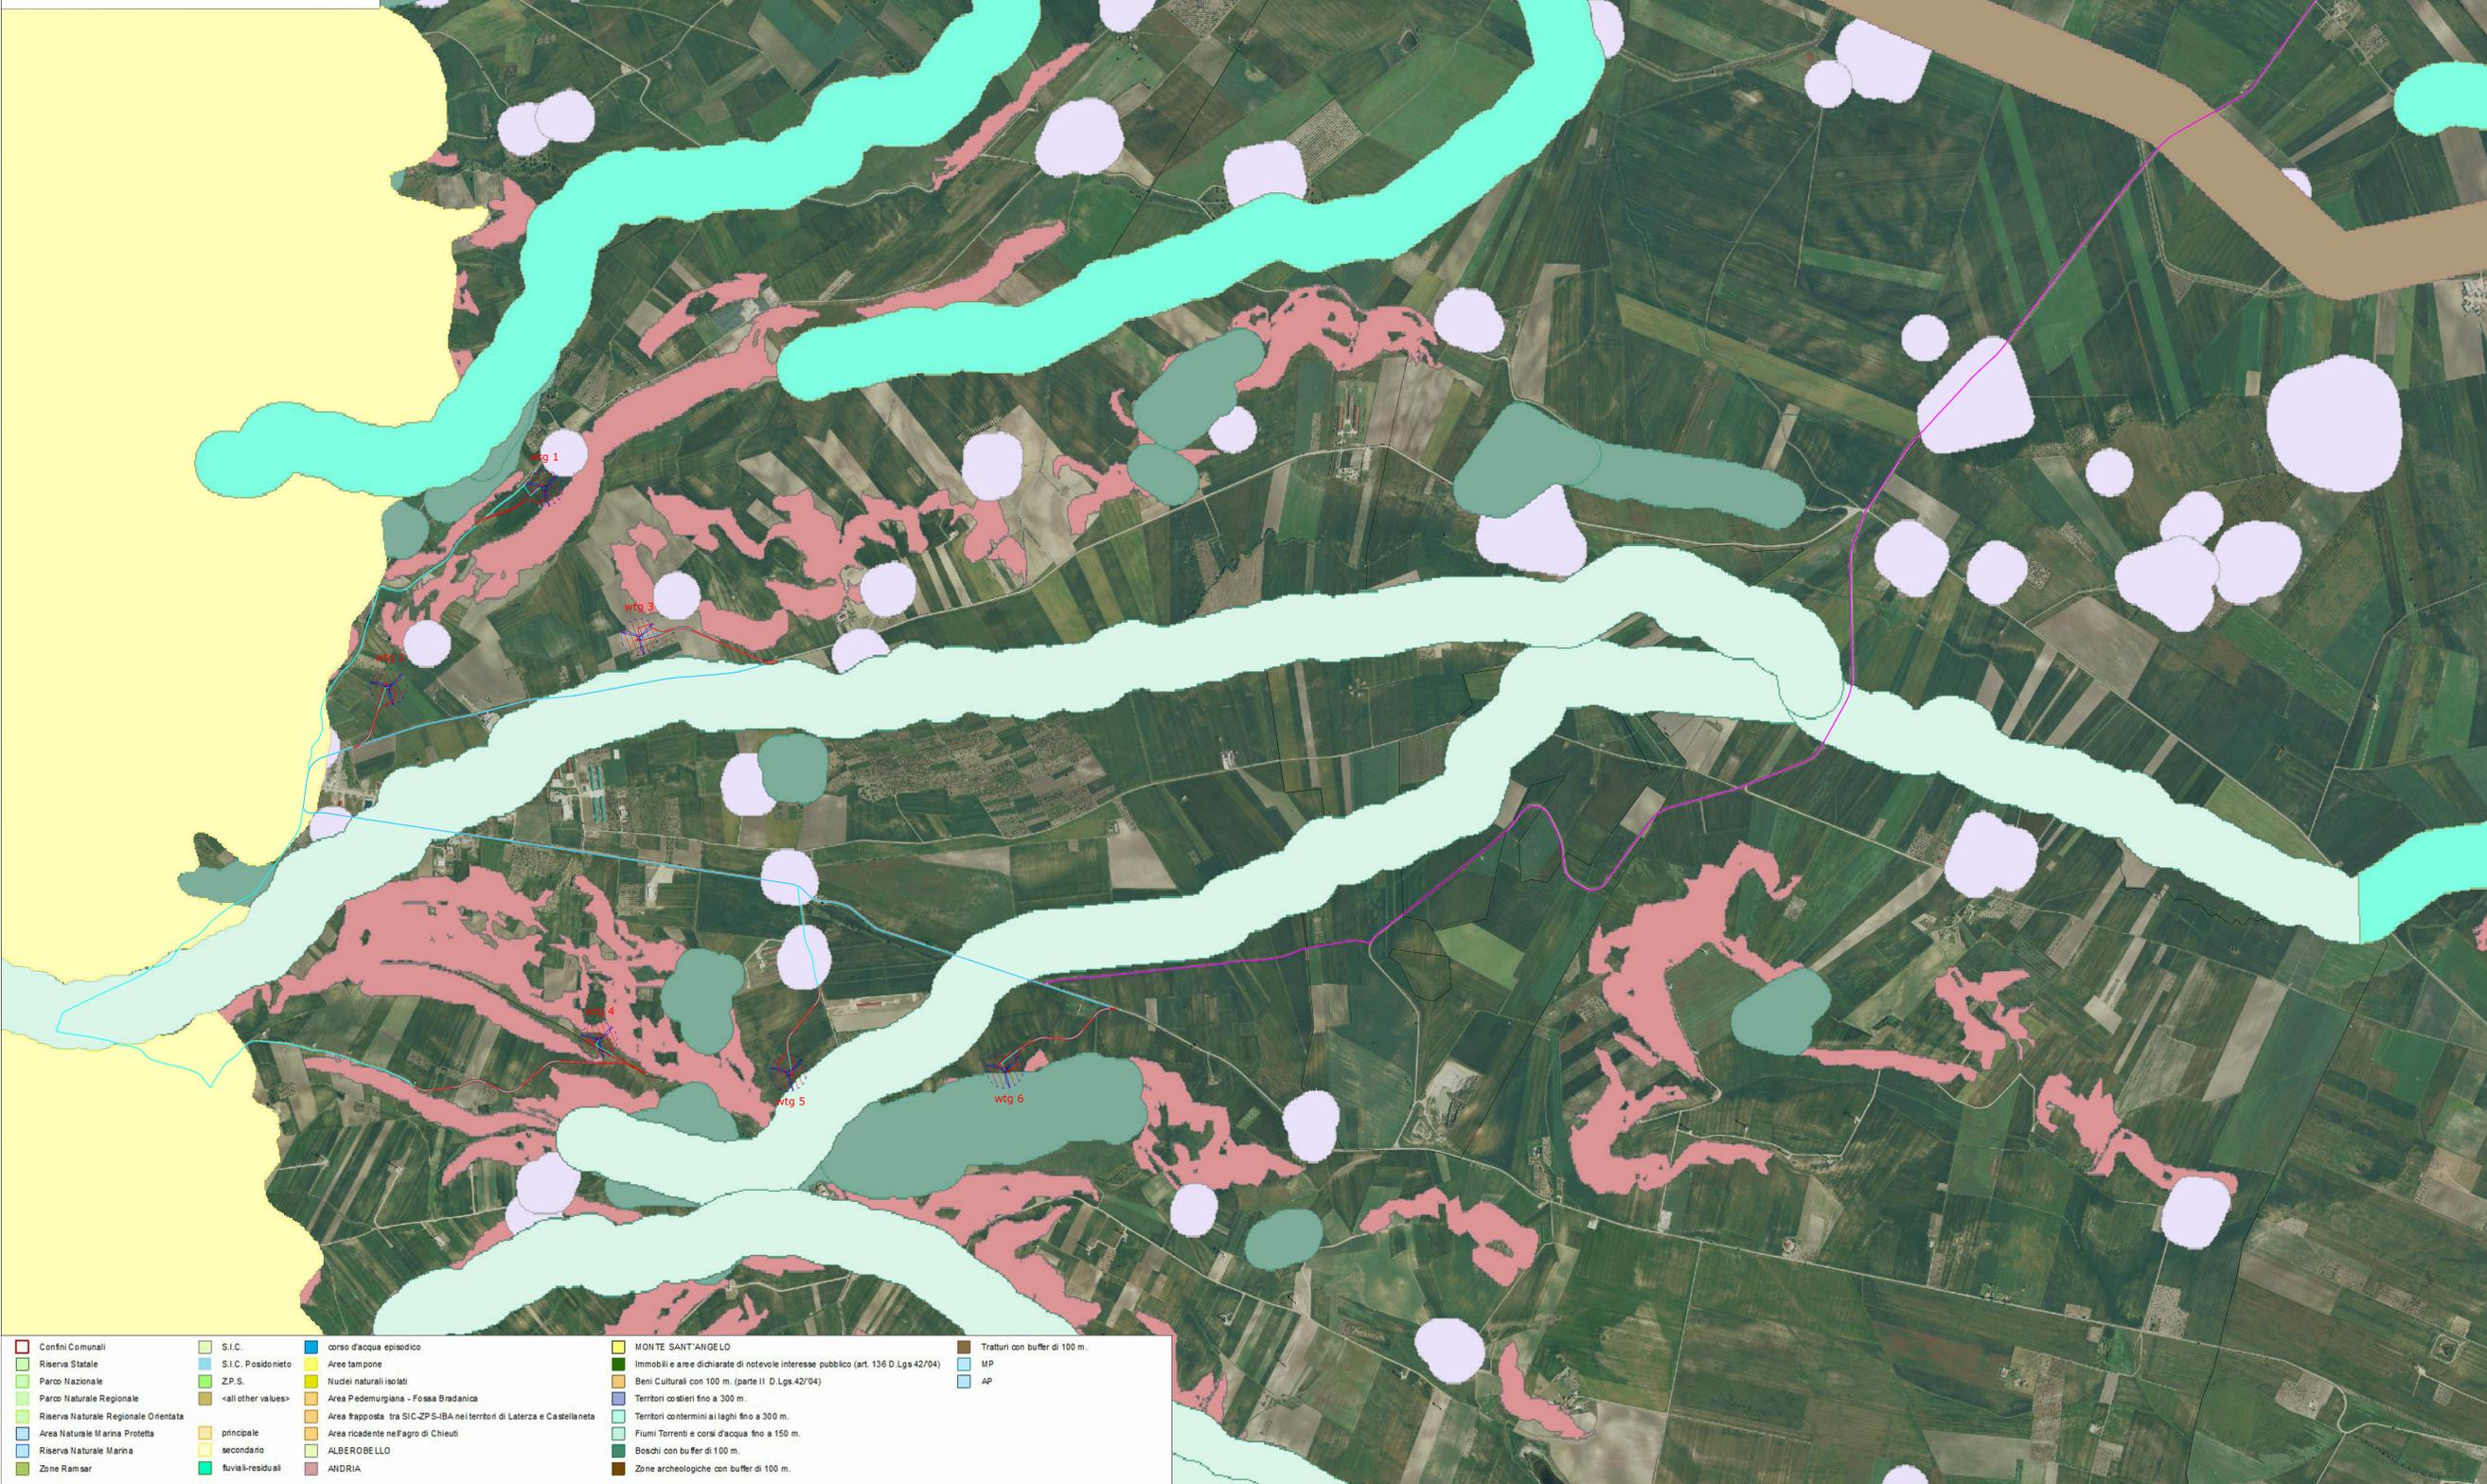

wtg	Latitudine	Longitudine	UTM84-33 N	UTM84-33 E
1	41°33'32.74"N	15° 9'33.28"E	4600837.00 m N	513279.00 m E
2	41°33'32.88"N	15° 9'2.04"E	4599915.00 m N	512557.00 m E
3	41°33'10.37"N	15° 9'52.22"E	4600148.00 m N	513719.00 m E
4	41°32'9.77"N	15° 9'43.96"E	4598279.00 m N	513531.00 m E
5	41°32'4.76"N	15°10'21.83"E	4598126.00 m N	514409.00 m E
6	41°32'5.14"N	15°11'5.12"E	4598140.00 m N	515412.00 m E

S.E.	Latitudine	Longitudine	UTM	UTM
Terna	41°35'19.48"N	15°23'13.24"E	4604189.59 m N	532257.70 m E
Utente	41°35'26.05"N	15°23'36.22"E	4604394.05 m N	532788.04 m E




Confini Comunali	S.I.C.	corso d'acqua episcopico	MONTE SANT'ANGELO	Tratturi con buffer di 100 m.
Riserva Statale	S.I.C. Posidonieto	Area tampone	Immobili e aree dichiarate di notevole interesse pubblico (art. 136 D.Lgs.42/04)	MP
Parco Nazionale	Z.P.S.	Nuclei naturali isolati	Beni Culturali con 100 m. (parte II D.Lgs.42/04)	AP
Parco Naturale Regionale	<all other values>	Area Pademurgiana - Fossa Bradanica	Territori costieri fino a 300 m.	
Riserva Naturale Regionale Orientata	principale	Area frapposta tra SIC-ZPS-IBA nei territori di Laterza e Castellana	Territori contornati ai laghi fino a 300 m.	
Area Naturale Marina Protetta	secondario	Area ricadente nell'agro di Chieuti	Fiumi Torrenti e corsi d'acqua fino a 150 m.	
Riserva Naturale Marina		ALBEROBELLO	Boschi con buffer di 100 m.	
Zone Ramsar		ANDRIA	Zone archeologiche con buffer di 100 m.	


REGIONE PUGLIA	PROVINCIA DI FOGGIA	COMUNE DI PIETRAMONTECORVINO
Denominazione Inquadrata: PIETRAMONTECORVINO		
Ubicazione: Comune di Pietramontecorvino (FG) - Località "Acquasalsa - Vado Bianco"		
Fogli: 3/4/5/32 Particelle: varie		
PROGETTO DEFINITIVO		
di un Parco Eolico composto da n. 6 aerogeneratori di potenza nominale pari a 6,2 MW da ubicarsi in agro del comune di Pietramontecorvino (FG) - località "Acquasalsa - Vado Bianco" e delle opere connesse e delle infrastrutture indispensabili da ubicarsi in agro del comune di San Severo (FG)		
PROPRONENTE	SORGENIA RENEWABLES VIA ALESSANDRO ALGARDI, 4 MILANO (MI) - 20148 P.IVA 10300050969 PEC: sorgenia.renewables@legalmail.it	
ELABORATO	Area Non Idonee - R.R. 24/2010	
Tax n°		8AP13A
Scala		1:10000
Numero	Data	Motivo
Rev 0	Genno 2023	Intesa Via art.23 D.Lgs. 150/06 - Intesa Autorizzazione Unica art. 10 D.Lgs. 38/103
Eseguito		Verificato
Approvato		Approvato
PROGETTAZIONE GENERALE STUDIO DI INGEGNERIA Ing. Michele R.G. CURTOTTI Viale G. Gupton n. 395 71016 San Severo (FG) Ordine degli Ingegneri di Foggia n. 1704 mail: ing.curtotti@alice.it pec: ing.curtotti@pec.it C.A.B. (Mezzogiorno)		
PROGETTAZIONE SPECIALISTICA S.T.P. Damiani & Partners S.r.l. Via Morea n. 8 71026 Lecore (FG) mail: info@damianiandpartners.com pec: info@damianiandpartners.it Arch. Damiani Marco Via Morea n. 8 71026 Lecore (FG) iscritto all'Ordine degli Architetti di Pescara al n° 1858		
Spazio Riservato agli Enti		
Tutti i diritti sono riservati. La riproduzione anche parziale del disegno è vietata.		

LEGENDA

-  Sottostazione elettrica Terna
-  Stazione elettrica Utente
-  Cavidotto MT Esterno al Parco
-  Cavidotto in AT
-  Area BESS Pn 12 MW

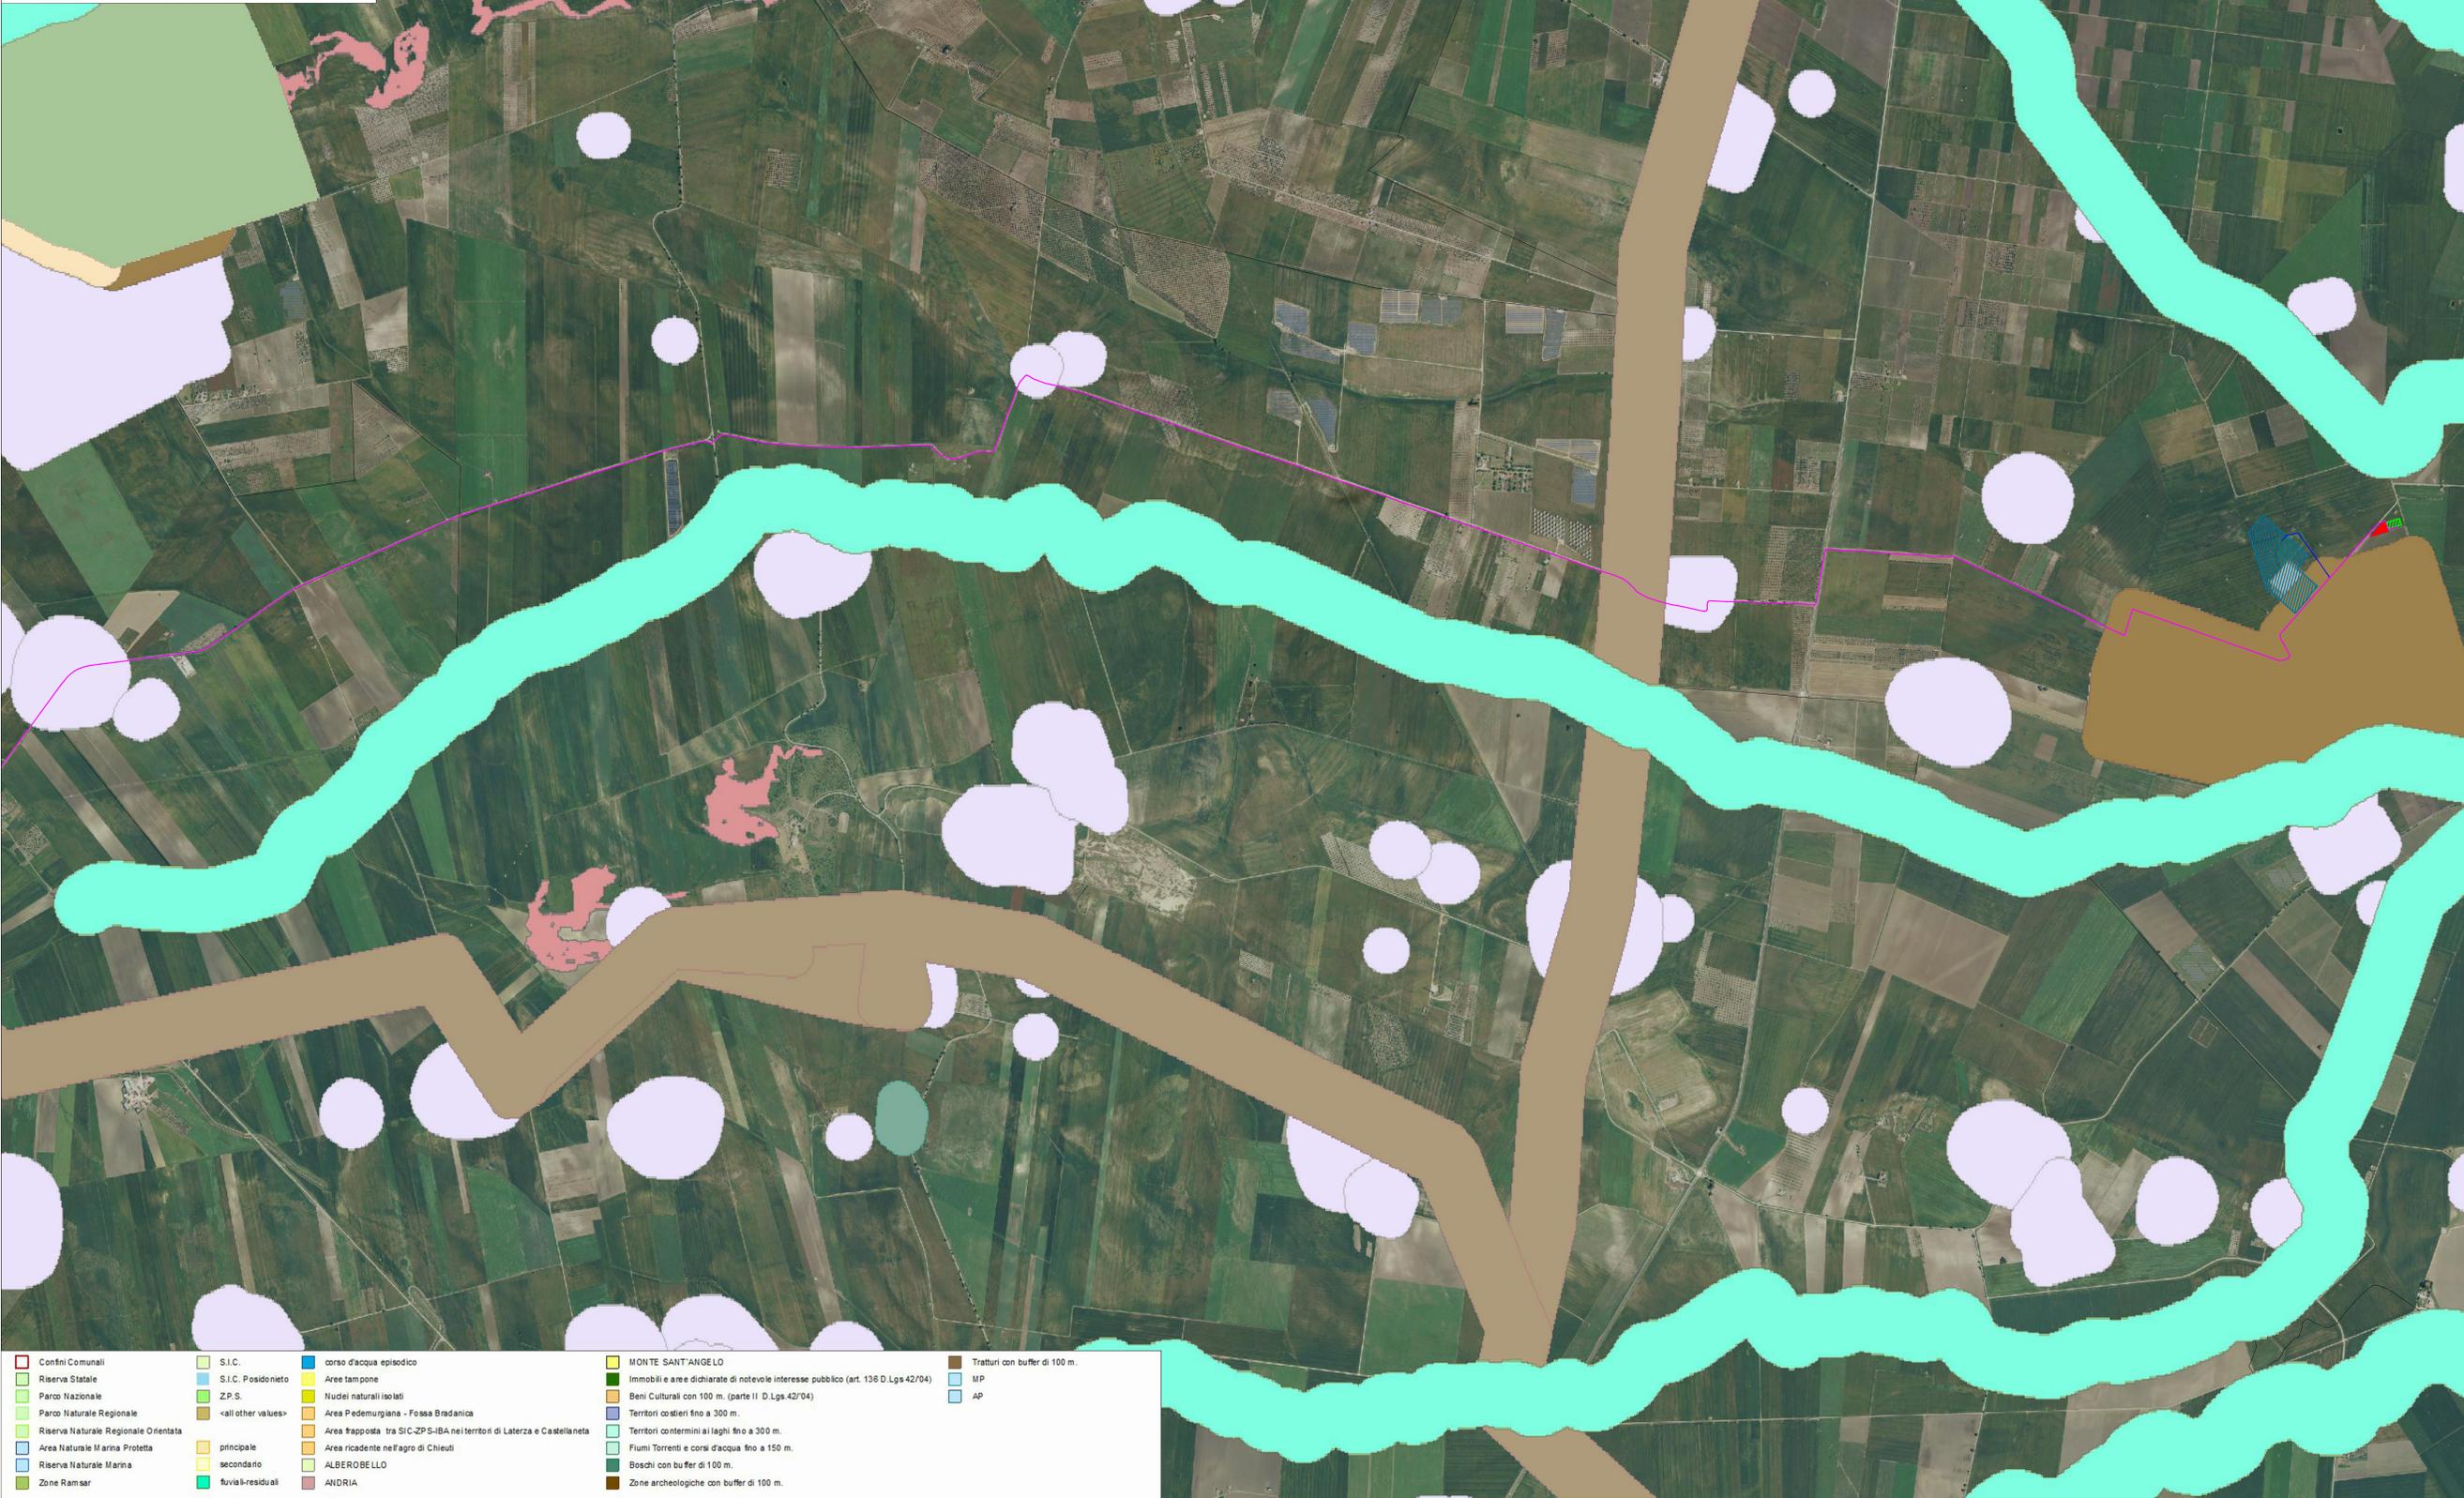


-  Confini Comunali
-  S.I.C.
-  corso d'acqua episcopico
-  MONTE SANT'ANGELO
-  Tratturi con buffer di 100 m.
-  Riserva Statale
-  S.I.C. Posidonieto
-  Aree tampone
-  Immobili e aree dichiarate di notevole interesse pubblico (art. 136 D.Lgs.42/04)
-  MP
-  Parco Nazionale
-  Z.P.S.
-  Nuclei naturali isolati
-  Beni Culturali con 100 m. (parte II D.Lgs.42/04)
-  AP
-  Parco Naturale Regionale
-  <all other values>
-  Area Pademurgiana - Fossa Bradanica
-  Territori costieri fino a 300 m.
-  Territori contermini ai laghi fino a 300 m.
-  Riserva Naturale Regionale Orientata
-  Area trappista tra SIC-ZPS-IBA nei territori di Laterza e Castellana
-  Fiumi Torrenti e corsi d'acqua fino a 150 m.
-  Boschi con buffer di 100 m.
-  Area Naturale Marina Protetta
-  principale
-  ALBEROBELLO
-  Zone archeologiche con buffer di 100 m.
-  Riserva Naturale Marina
- secondario
-  ANDRIA
-  Zone Ramsar
- Nuvili-residuali

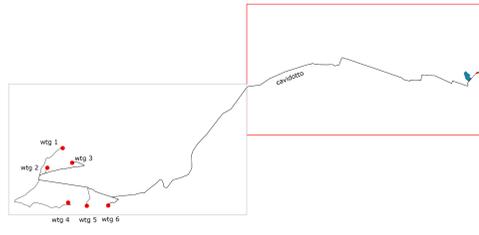

wtg	Latitudine	Longitudine	UTM84-33 N	UTM84-33 N
1	41°33'32.74"N	15° 9'33.28"E	4600837.00 m N	513279.00 m E
2	41°33'32.88"N	15° 9'2.04"E	4599915.00 m N	512557.00 m E
3	41°33'19.37"N	15° 9'52.22"E	4600148.00 m N	513719.00 m E
4	41°32'9.77"N	15° 9'43.98"E	4598279.00 m N	513531.00 m E
5	41°32'4.76"N	15° 10'21.83"E	4598126.00 m N	514409.00 m E
6	41°32'5.14"N	15° 11'5.12"E	4598140.00 m N	515412.00 m E

S.E.	Latitudine	Longitudine	UTM	UTM
Terna	41°35'19.48"N	15°23'13.24"E	4604189.59 m N	532257.70 m E
Utente	41°35'26.05"N	15°23'36.22"E	4604394.05 m N	532788.04 m E

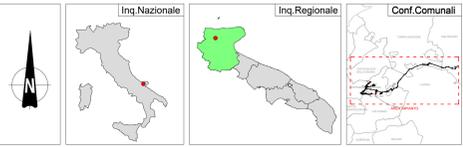

REGIONE PUGLIA 	PROVINCIA DI FOGGIA 	COMUNE DI PIETRAMONTECORVINO 
Denominazione Impianto: PIETRAMONTECORVINO		
Ubicazione: Comune di Pietramontecorvino (FG) - Località "Acquasalsa - Vado Bianco"		
		Fogli: 3/4/5/6/32 Particelle: varie
PROGETTO DEFINITIVO		
di un Parco Eolico composto da n. 6 aerogeneratori di potenza nominale pari a 6,2 MW da ubicarsi in agro del comune di Pietramontecorvino (FG) - località "Acquasalsa - Vado Bianco" e delle opere connesse e delle infrastrutture indispensabili da ubicarsi in agro del comune di San Severo (FG)		
PROPORLENTE  SORGENIA RENEWABLES VIA ALESSANDRO ALGARDI, 4 MILANO (MI) - 20148 P.IVA 10300050969 PEC: sorgenia.renewables@legaimail.it		
ELABORATO Area Non Idonee - R.R. 24/2010		Tax n° 84P13B
Numero 5 Data 5 Gennaio 2023		Scala 1:10000
Motivo: Iterazione VVA art.23 D.Lgs.152/99 - Iterazione Autorizzazione Unica art.10 D.Lgs.387/03		Esiguito Verificato Approvato
<p>PROGETTAZIONE GENERALE STUDIO DI INGEGNERIA Ing. Michele R.G. CURTOTTI Via S. Giuseppe n. 395 71016 San Severo (FG) Ordine degli Ingegneri di Foggia n. 1704 mail: ing.curtotti@alice.it pec: ing.curtotti@pec.it C.A.B. 0306202046</p> <p>PROGETTAZIONE SPECIALISTICA S.T.P. Damiani & Partners S.r.l. Via Morea n. 8 71026 Lucera (FG) mail: info@damianiandpartners.com pec: info@damianiandpartners.it Avv. Damiani Menzo Via Morea n. 8 71026 Lucera (FG) iscritto all'Ordine degli Architetti di Pescara al n° 1858</p>		
Spazio Riservato agli Enti		
Tutti i diritti sono riservati. La riproduzione anche parziale del disegno è vietata.		