



LEGENDA

-  wtg
Aereogeneratore
-  Asse di Progetto
-  Cavidotto MT Interno al Parco
-  Cavidotto MT Esterno al Parco

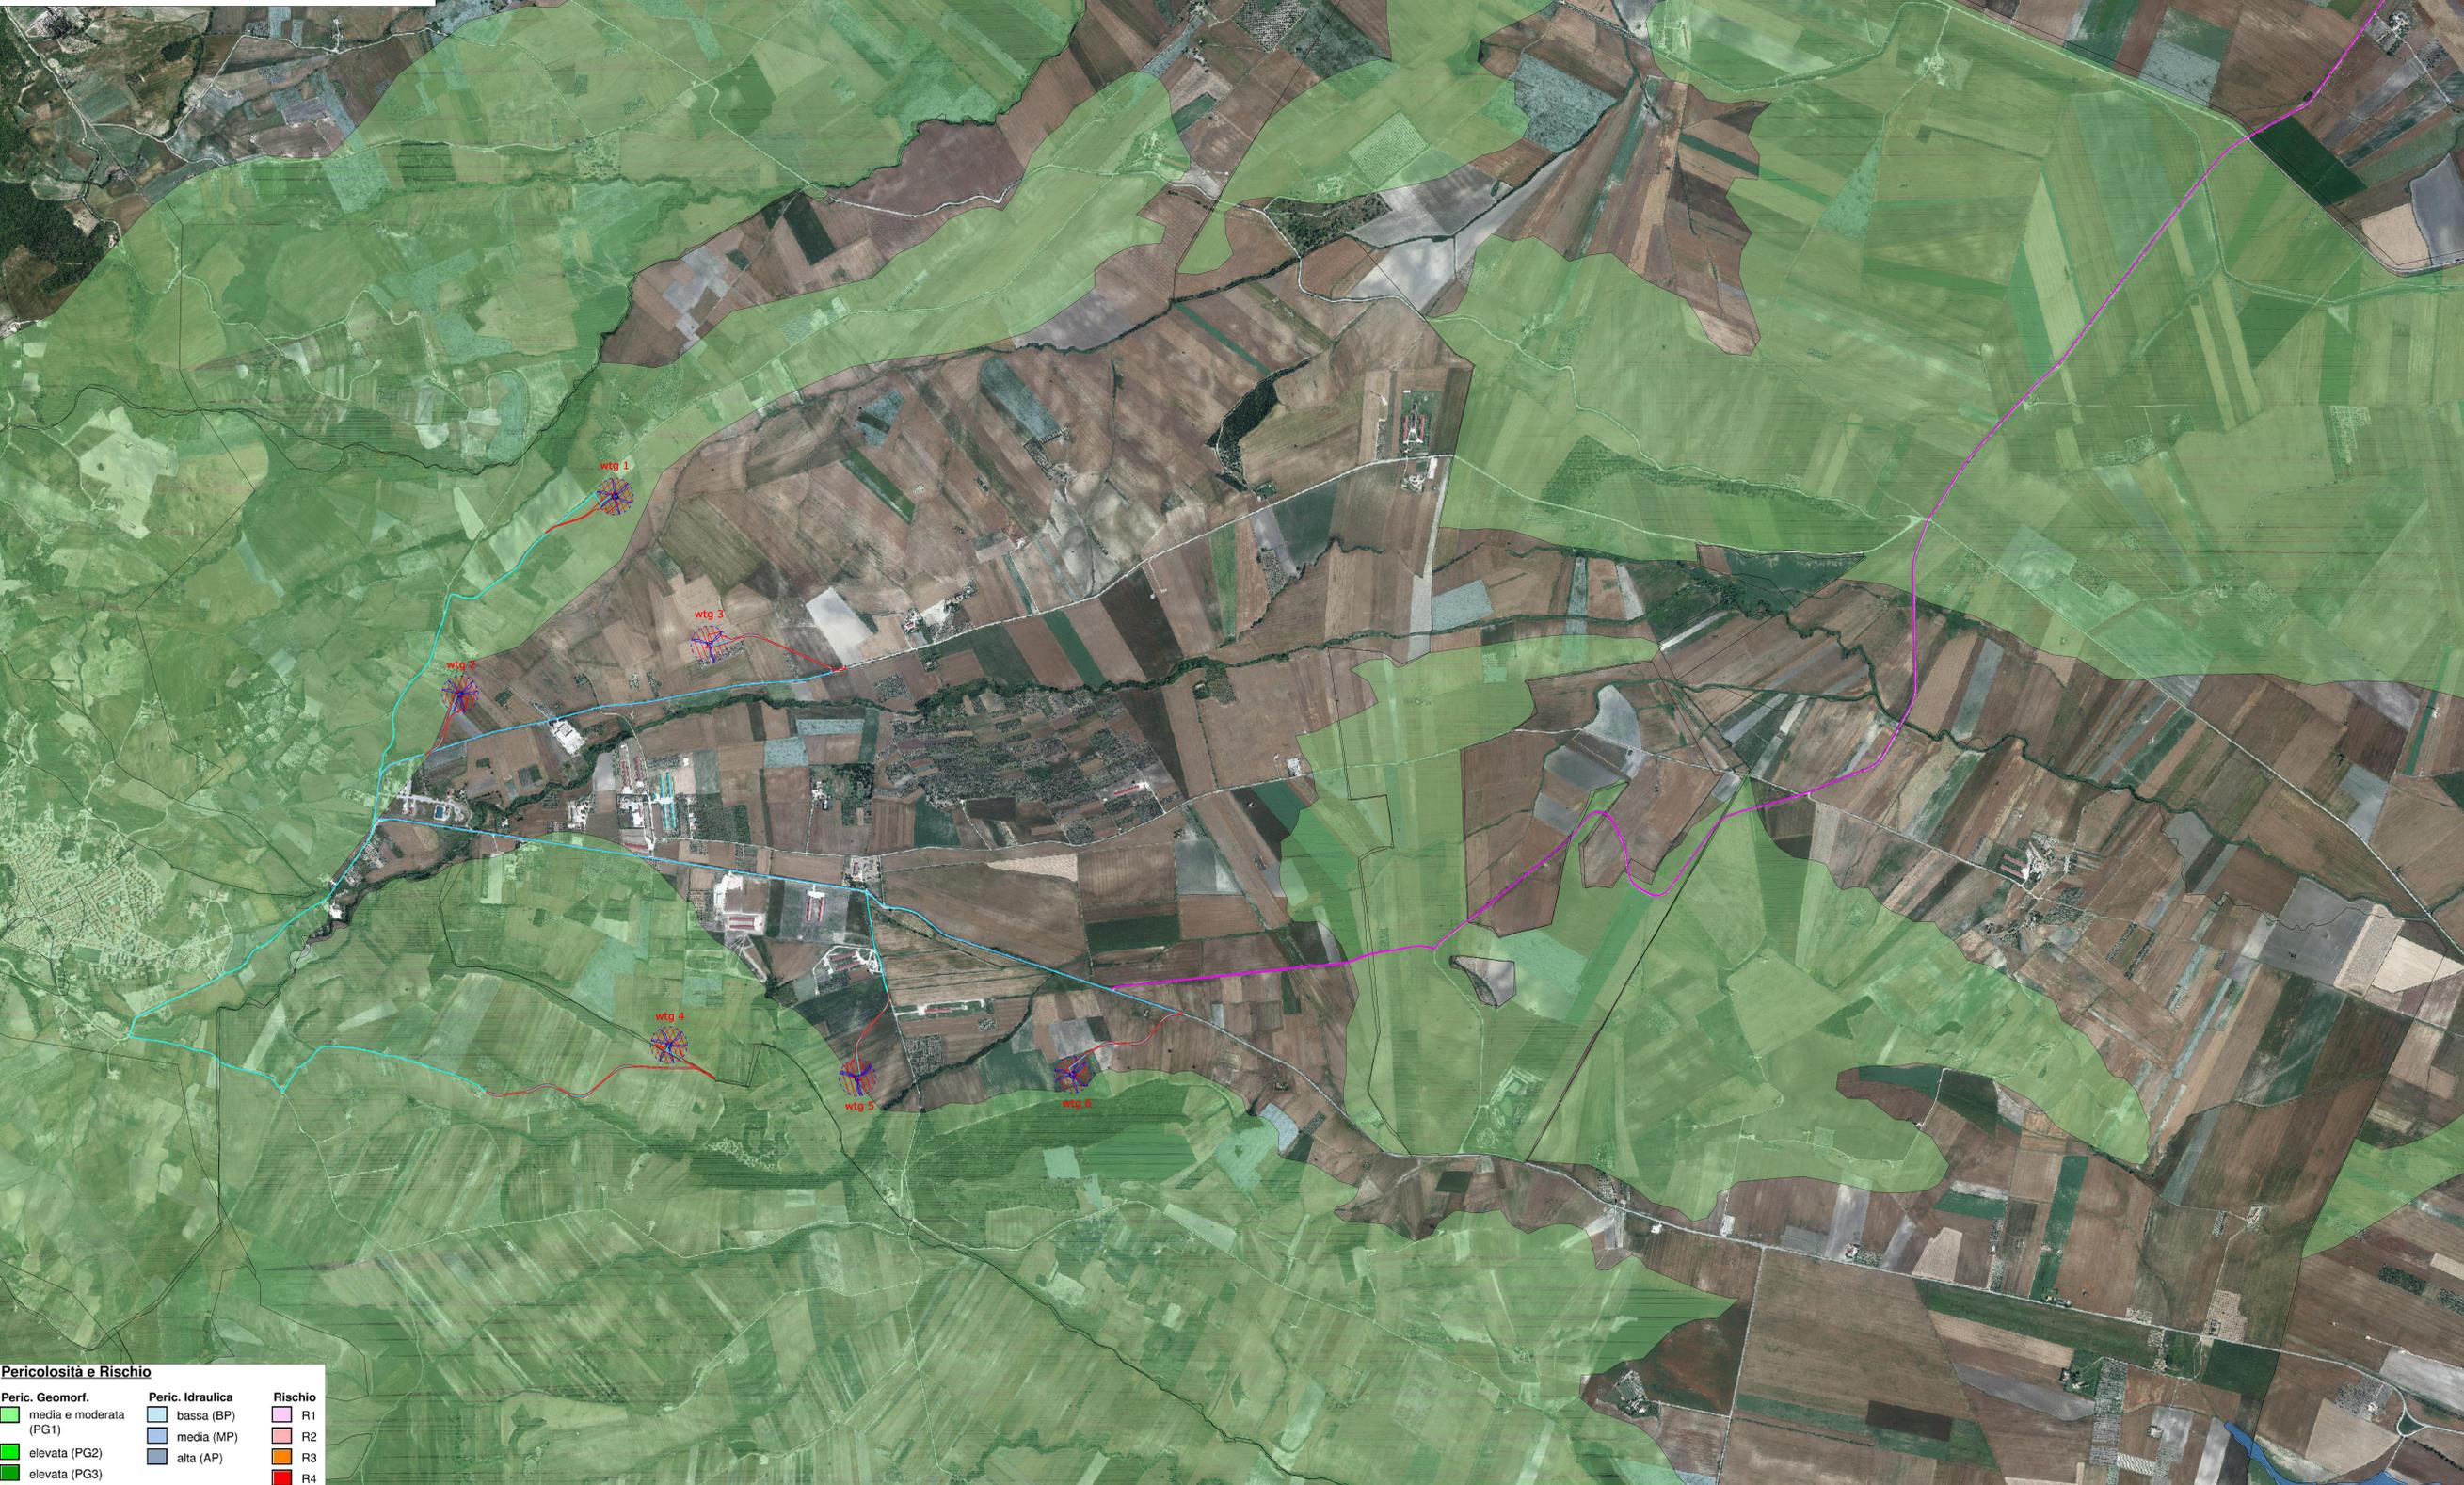

Pericolosità e Rischio

Peric. Geomorf.	Peric. Idraulica	Rischio
media e moderata (PG1)	bassa (BP)	R1
elevata (PG2)	media (MP)	R2
elevata (PG3)	alta (AP)	R3
		R4

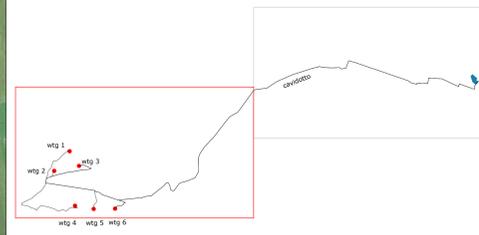

wtg	Latitudine	Longitudine	UTM84-33 N	UTM84-33 N
1	41°33'32.74"N	15° 9'33.28"E	4600837.00 m	513279.00 m E
2	41° 33'2.88"N	15° 9'2.04"E	4599915.00 m	512557.00 m E
3	41°33'10.37"N	15° 9'52.22"E	4600148.00 m	513719.00 m E
4	41°32'9.77"N	15° 9'43.96"E	4598279.00 m	513531.00 m E
5	41°32'4.76"N	15°10'21.83"E	4598126.00 m	514409.00 m E
6	41°32'5.14"N	15°11'5.12"E	4598140.00 m	515412.00 m E

S.E.	Latitudine	Longitudine	UTM	UTM
Terna	41°35'19.48"N	15°23'13.24"E	4604189.59 m N	532257.70 m E
Utente	41°35'26.05"N	15°23'36.22"E	4604394.05 m N	532788.04 m E



REGIONE PUGLIA 	PROVINCIA DI FOGGIA 	COMUNE DI PIETRAMONTECORVINO
---------------------------	--------------------------------	---

Denominazione impianto:	PIETRAMONTECORVINO	
Ubicazione:	Comune di Pietramontecorvino (FG) Località "Acquasalsa - Vado Bianco"	Fogli: 3/4/5/32 Particelle: varie

PROGETTO DEFINITIVO
di un Parco Eolico composto da n. 6 aerogeneratori di potenza nominale pari a 6,2 MW con abbinato sistema d'accumulo (BESS) della potenza nominale di 12 MW, da ubicarsi in agro del comune di Pietramontecorvino (FG) - località "Acquasalsa - Vado Bianco" e delle opere connesse e delle infrastrutture indispensabili da ubicarsi in agro del comune di San Severo (FG)

PROPRONENTE: **SORGENIA RENEWABLES**
VIA ALESSANDRO ALGARDI, 4
MILANO (MI) - 20148
P. IVA 1030050969
PEC: sorgenia.renewables@legaimail.it

ELABORATO	Paù Puglia e Basilicata - Autorità di Bacino	Rev n°	9AP1.2
Numero	Rev 0	Data	Genno 2023
Motivo	Variaza VA art.23 D.Lgs. 152/06 - Variazia Autorizzazioe Unica art.13 D.Lgs. 151/03	Scala	1:10000
Eseguito		Verificato	
Approvato		Approvato	

PROGETTAZIONE GENERALE
STUDIO DI INGEGNERIA Ing. Michele R.G. CURTOTTI
Via il Giglio n. 365
71016 San Severo (FG)
Ordine degli Ingegneri di Foggia n. 1704
mail: ing.curtotti@pec.it
pec: ing.curtotti@pec.it
Cod. 028202046

PROGETTAZIONE SPECIALISTICA
S.T.P. Damiani & Partners S.r.l.
Via Morena n. 8
71026 Lecce (FG)
mail: info@damianiandpartners.com
pec: info.damiani@pec.it
Arch. Damiani Marco
Via Morena n. 8
71026 Lecce (FG)
iscritto all'Ordine degli Architetti di Pescara al n° 1858

Spazio Riservato agli Enti

Tutti i diritti sono riservati, la riproduzione anche parziale del disegno è vietata.


LEGENDA

-  Sottostazione elettrica Terna
-  Stazione elettrica Utente
-  Cavidotto MT Esterno al Parco
-  Cavidotto in AT
-  Area BESS Pn 12 MW




Pericolosità e Rischio

Peric. Geomorf.	Peric. Idraulica	Rischio
 media e moderata (PG1)	 bassa (BP)	 R1
 elevata (PG2)	 alta (AP)	 R2
 elevata (PG3)		 R3
		 R4

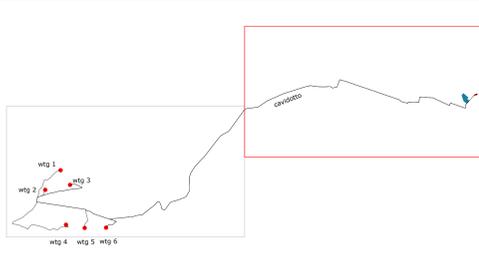

wtg	Latitudine	Longitudine	UTM84-33 N	UTM84-33 N
1	41°33'32.74"N	15° 9'33.28"E	4600837.00 m N	513279.00 m E
2	41°33'2.88"N	15° 9'2.04"E	4599915.00 m N	512557.00 m E
3	41°33'10.37"N	15° 9'52.22"E	4600148.00 m N	513719.00 m E
4	41°32'9.77"N	15° 9'43.96"E	4598279.00 m N	513531.00 m E
5	41°32'4.76"N	15°10'21.83"E	4598126.00 m N	514409.00 m E
6	41°32'5.14"N	15°11'5.12"E	4598140.00 m N	515412.00 m E

S.E.	Latitudine	Longitudine	UTM	UTM
Terna	41°35'19.48"N	15°23'13.24"E	4604189.59 m N	532257.70 m E
Utente	41°35'26.05"N	15°23'36.22"E	4604394.05 m N	532788.04 m E

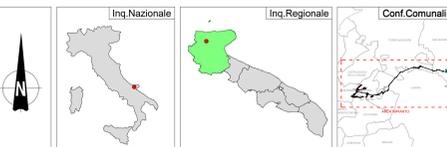

REGIONE PUGLIA 	PROVINCIA DI FOGGIA 	COMUNE DI PIETRAMONTECORVINO 
--	---	--

Denominazione impianto:	PIETRAMONTECORVINO	
Ubicazione:	Comune di Pietramontecorvino (FG) Località "Acquasalsa - Vado Bianco"	Fogli: 3/4,5/6/32 Particelle: varie

PROGETTO DEFINITIVO
di un Parco Eolico composto da n. 6 aerogeneratori di potenza nominale pari a 6,2 MW da ubicarsi in agro del comune di Pietramontecorvino (FG) - località "Acquasalsa - Vado Bianco" e delle opere connesse e delle infrastrutture indispensabili da ubicarsi in agro del comune di San Severo (FG)

PROPRONENTE  SORGENIA RENEWABLES VIA ALESSANDRO ALGARDI, 4 MILANO (MI) - 20148 P. IVA 1030050969 PEC: sorgenia.renewables@legaimai.it

ELABORATO	Pal Puglia e Basilicata - Autorità di Bacino	Rev n°	94P2.2
Scala	1:10000	Eseguito	Verificato

Numero	Data	Motivo	Eseguito	Verificato	Approvato
Rev 0	Genno 2023	Variaz. VA art.23 D.Lgs. 152/06 - Variaz. Autorizzazione Unica art.13 D.Lgs. 152/06			

PROGETTAZIONE GENERALE
STUDIO DI INGEGNERIA Ing. Michele R.G. CURTOTTI
Via di Gugone n. 365
71016 San Severo (FG)
Ordine degli Ingegneri di Foggia n. 1704
mail: ing.curtotti@pec.it
pec: ing.curtotti@pec.it
Cod. 028/020246

PROGETTAZIONE SPECIALISTICA
S.T.P. Damiani & Partners S.r.l.
Via Morea n. 8
71026 Lucera (FG)
mail: info@damianiandpartners.com
pec: info@damianiandpartners.it
Arch. Damiani Marco
Via Morea n. 8
71026 Lucera (FG)
iscritto all'Ordine degli Architetti di Pescara al n° 1858

Spazio Riservato agli Enti



Tutti i diritti sono riservati, la riproduzione anche parziale del disegno è vietata.