




COROGRAFIA CON SOVRAPPOSIZIONE PAI VIGENTE
Scala 1:6.000

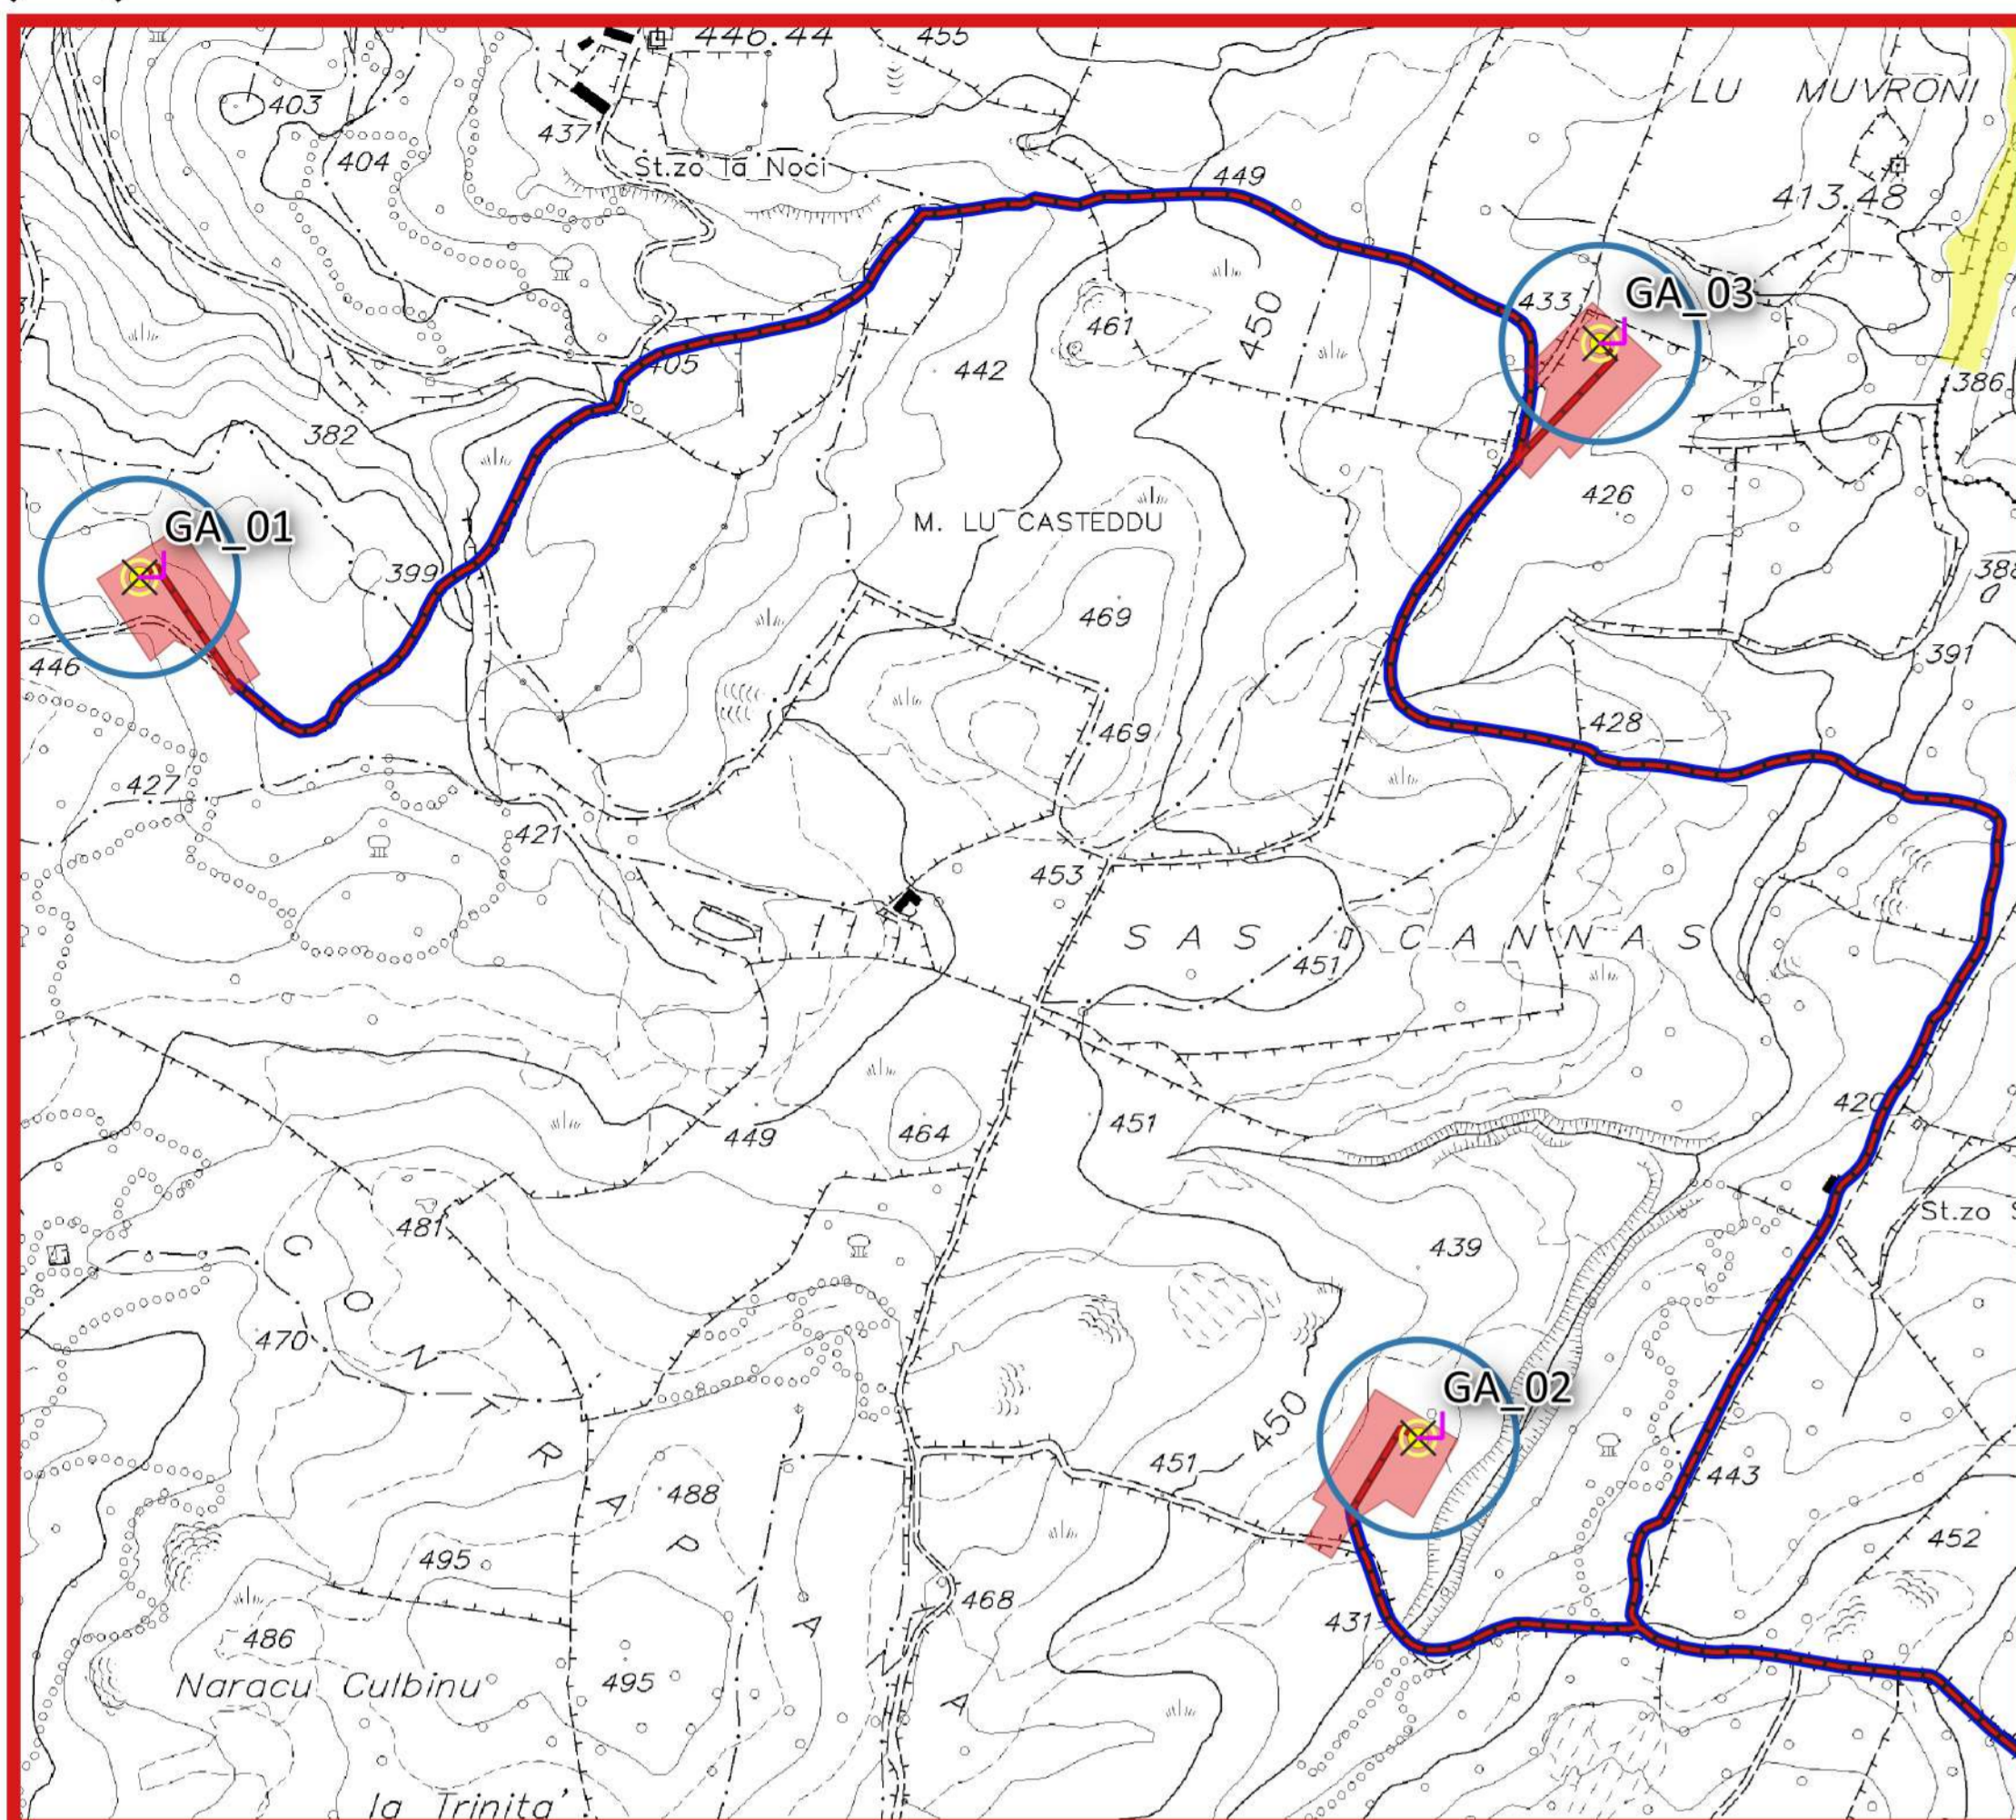


COROGRAFIA CON SOVRAPPOSIZIONE PAI VIGENTE
Scala 1:6.000

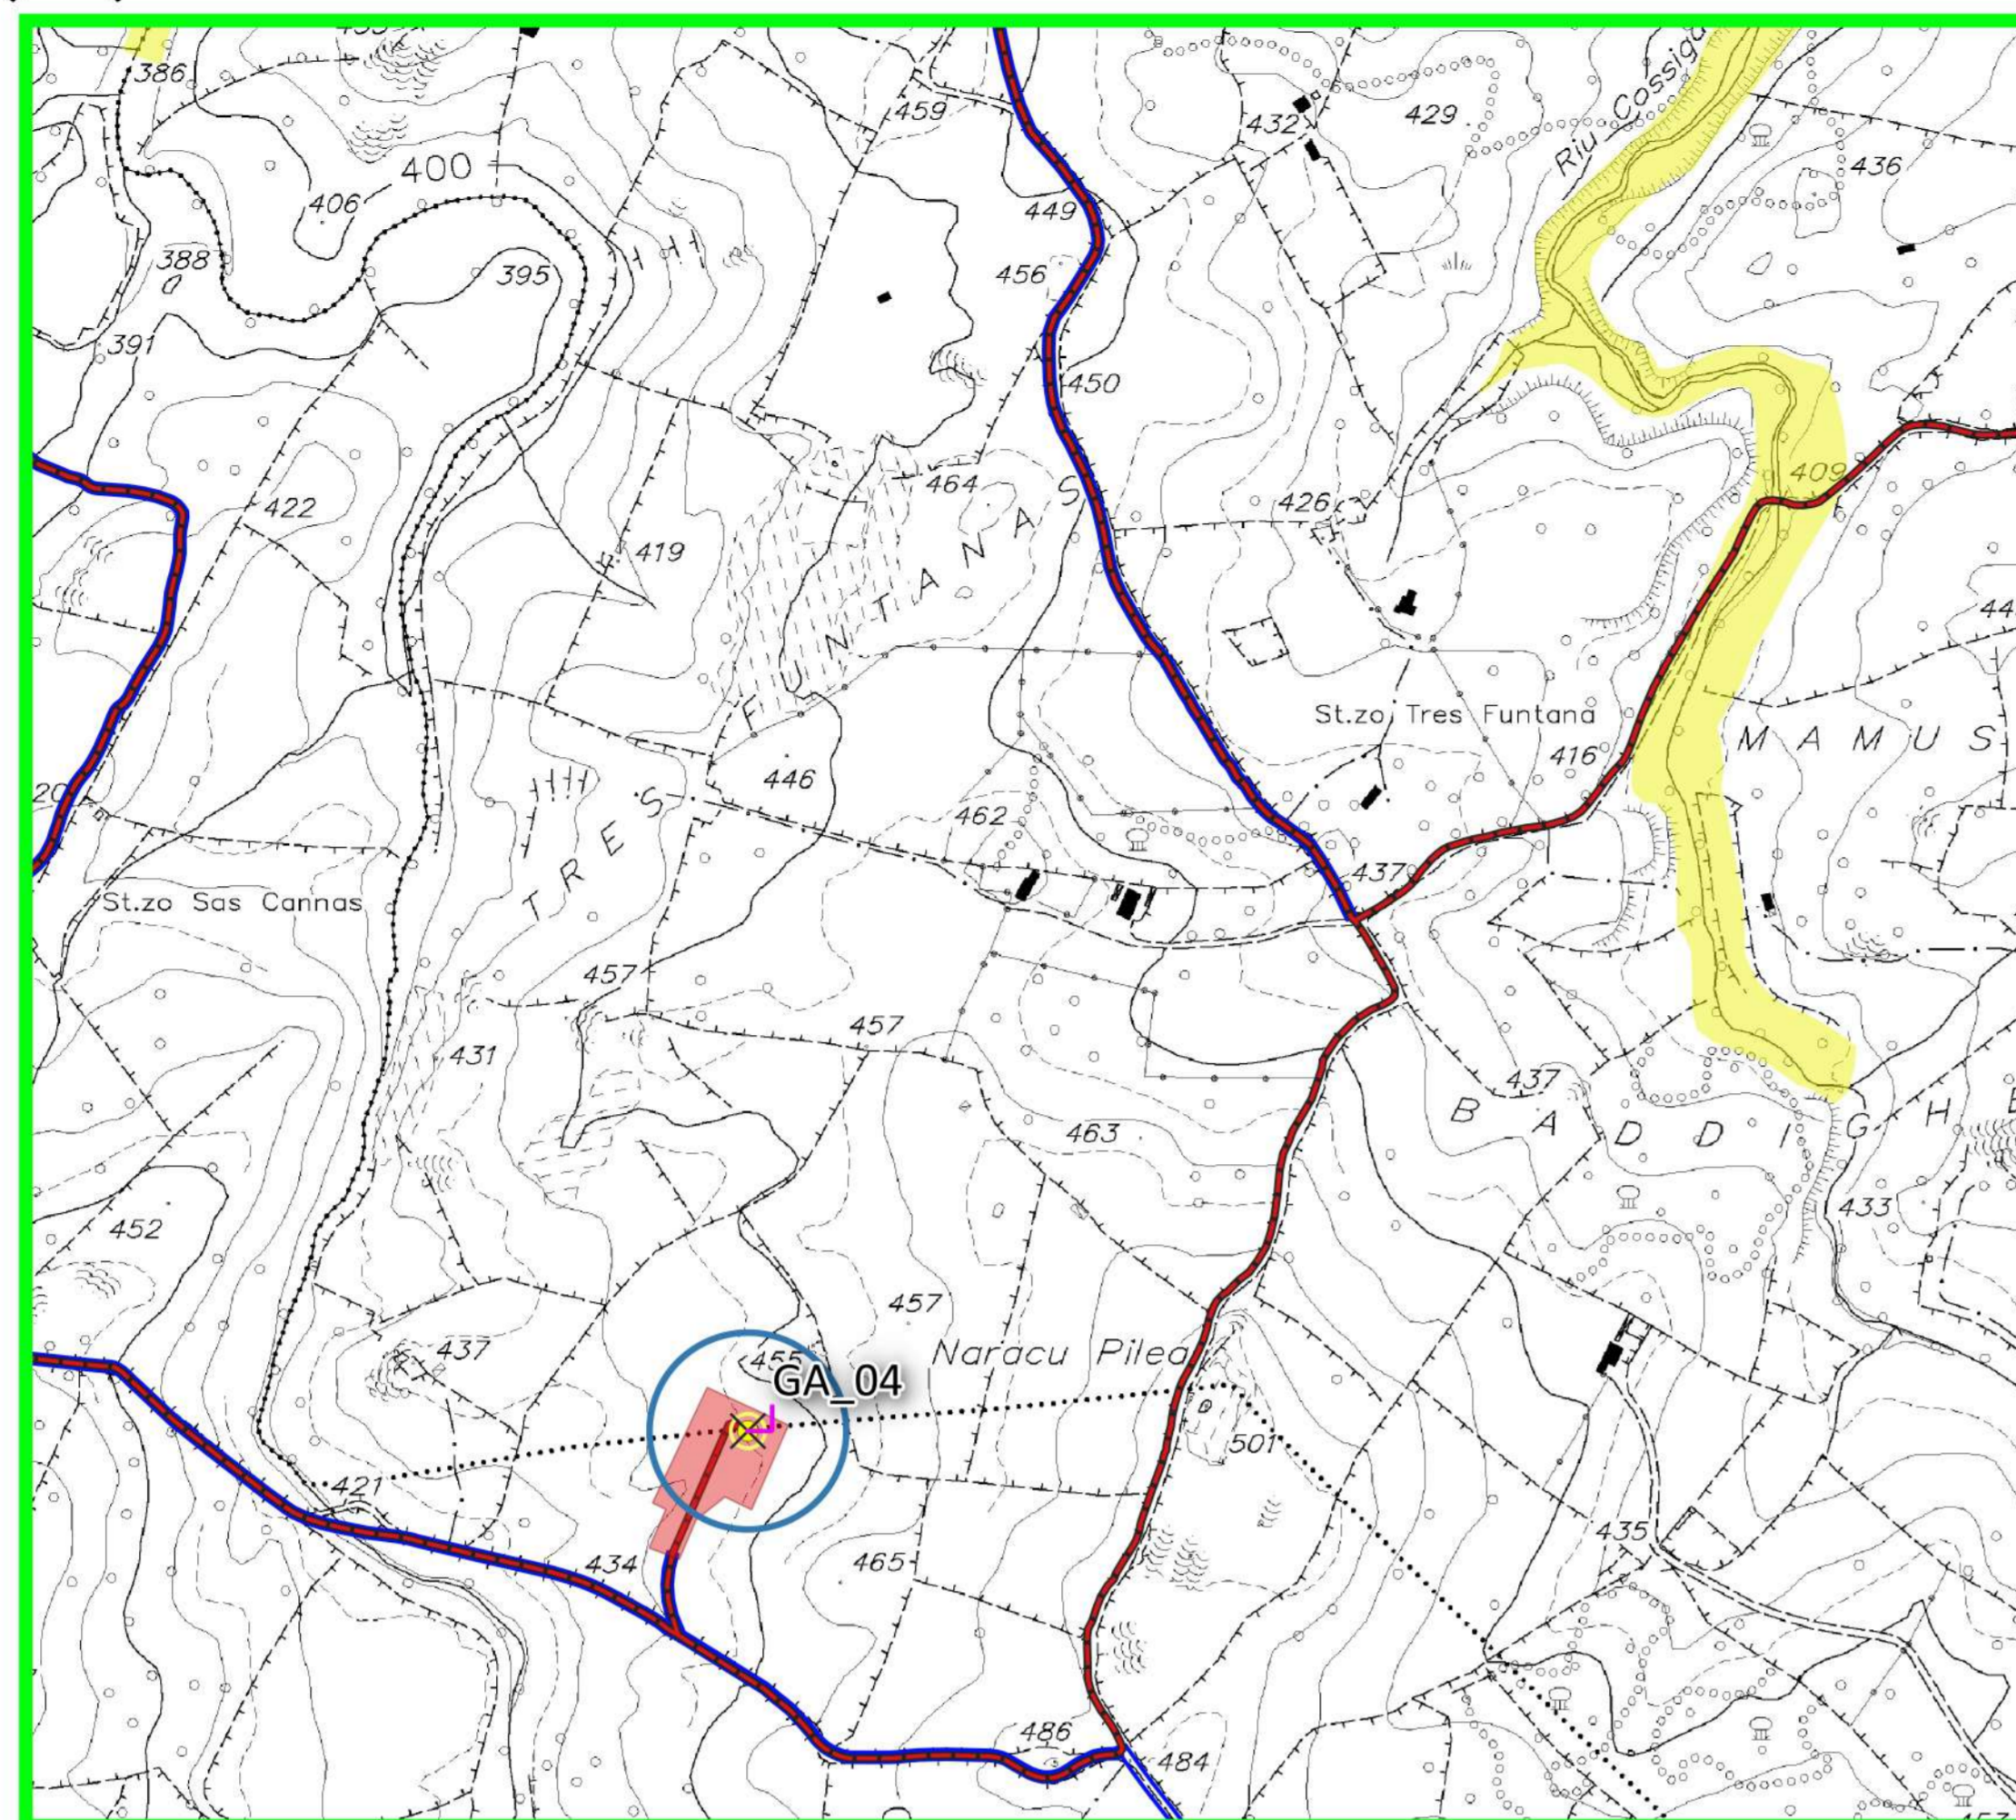


COROGRAFIA CON SOVRAPPOSIZIONE PAI VIGENTE
Scala 1:6.000

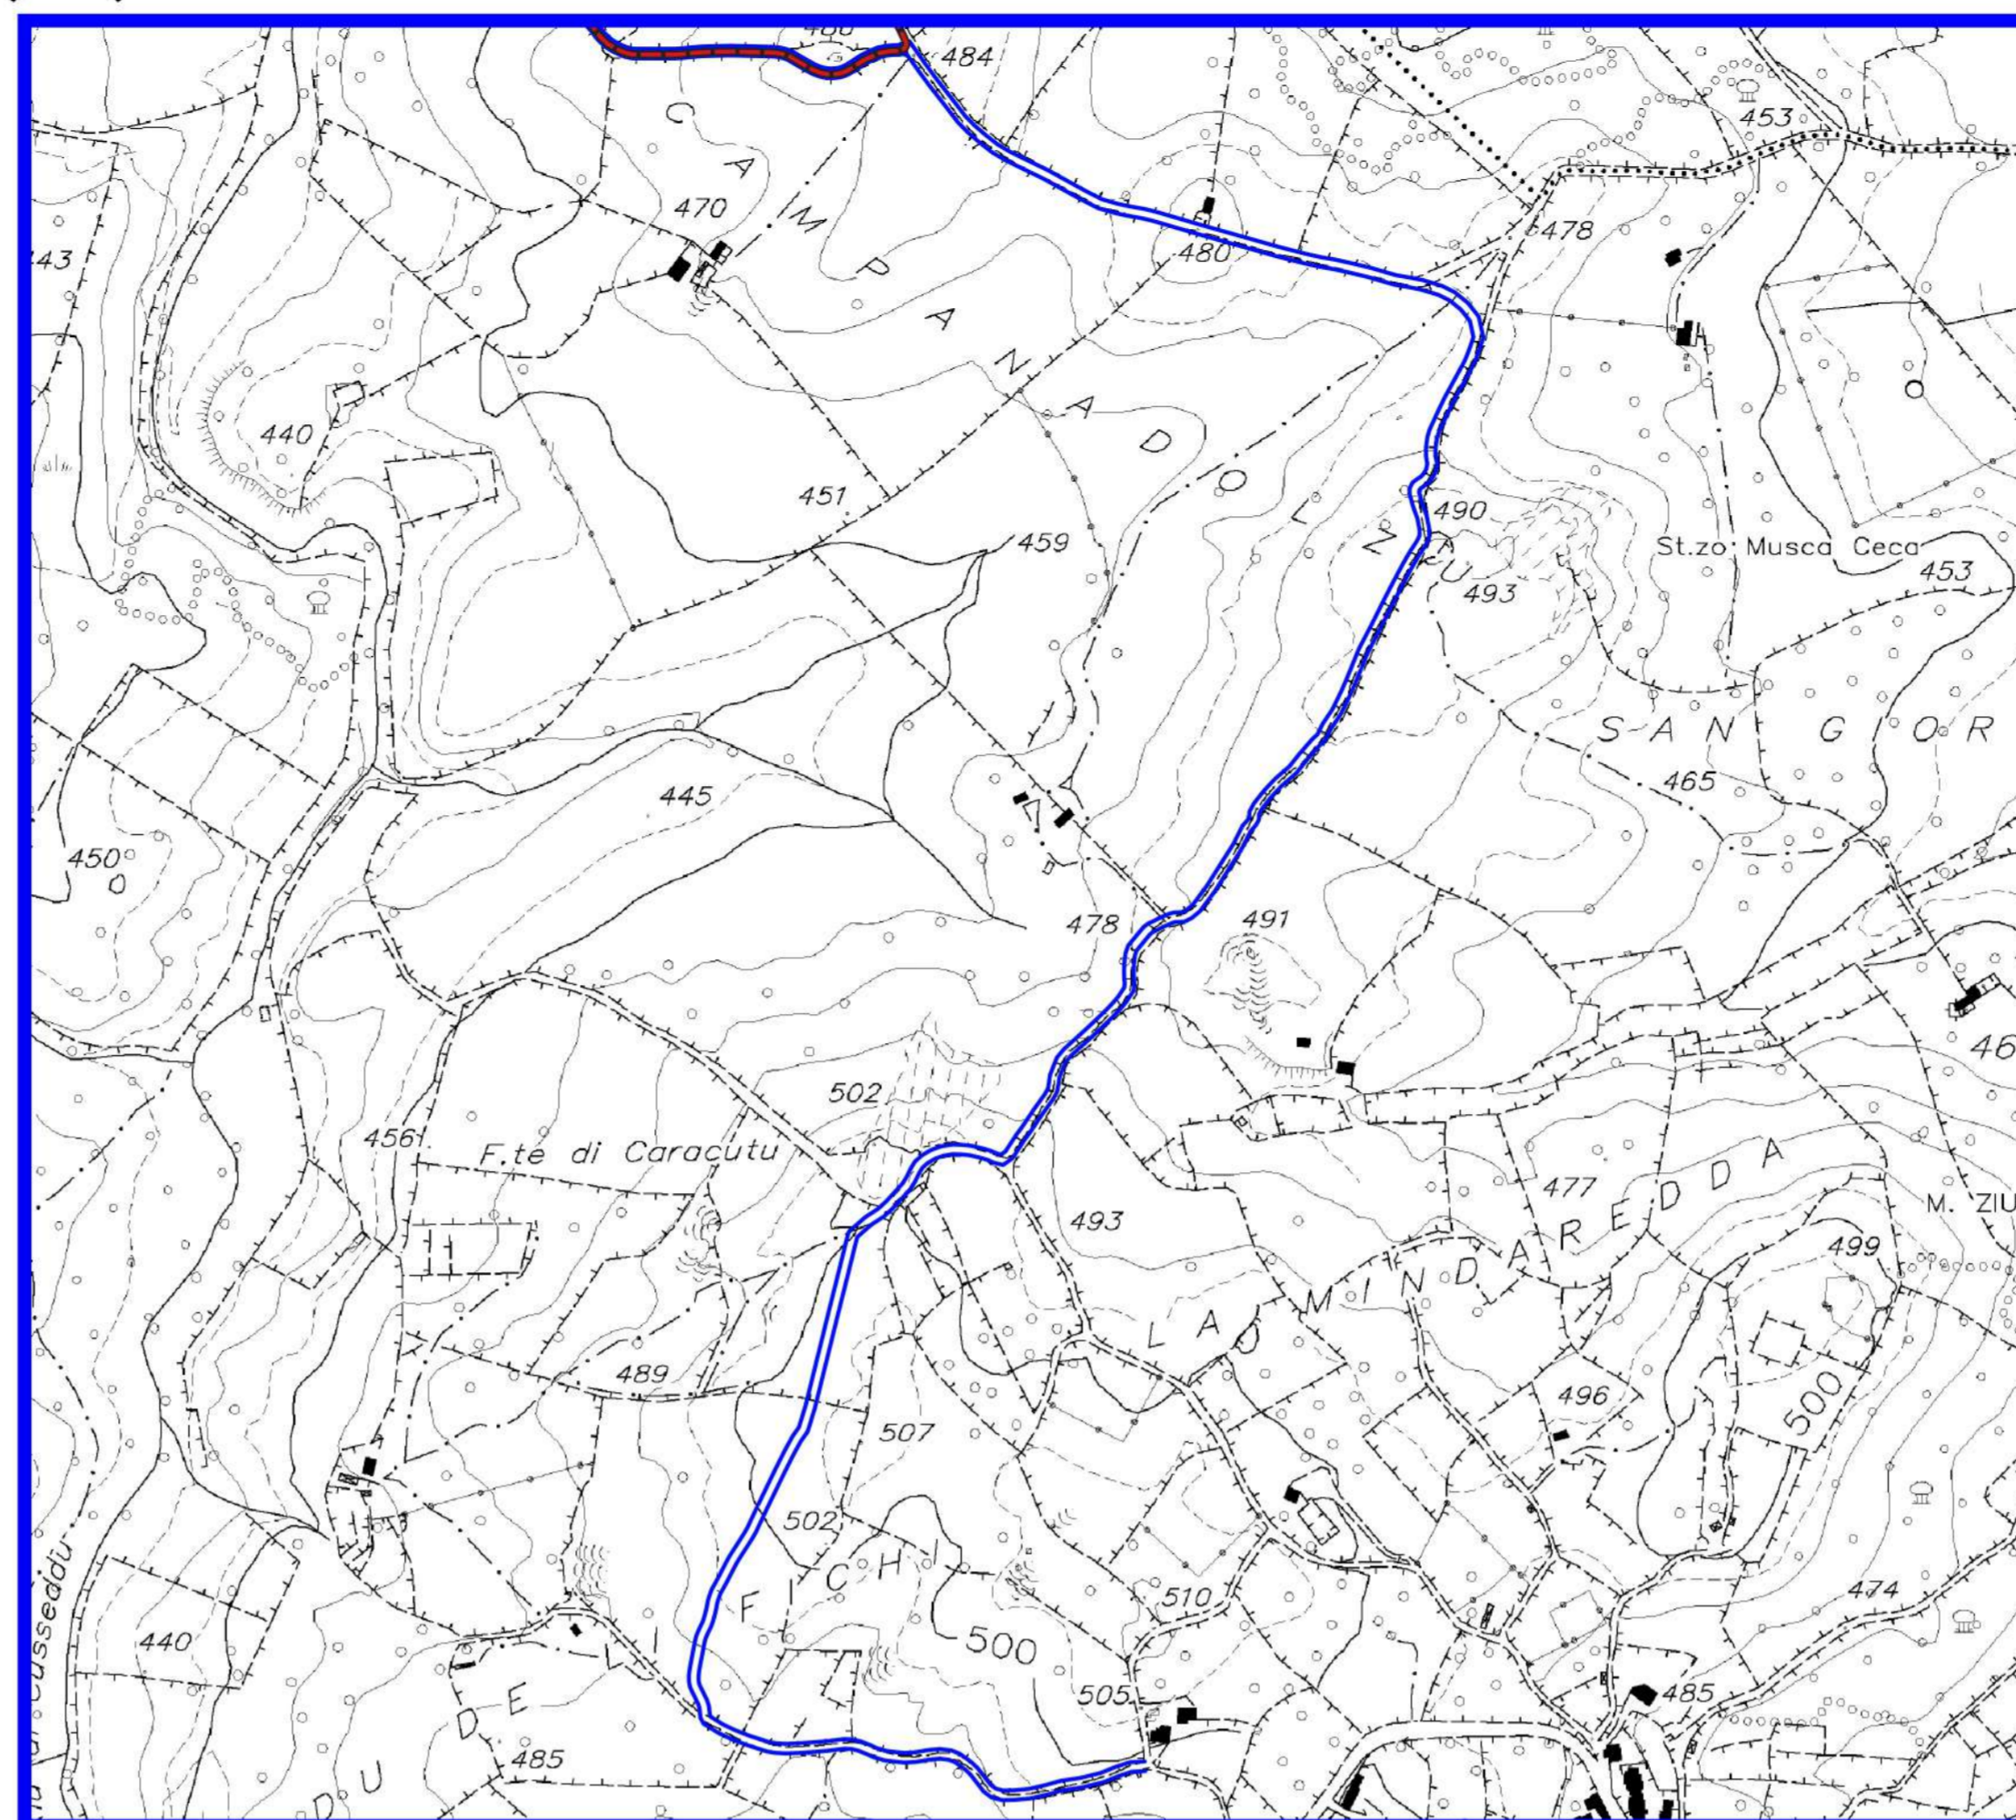

COROGRAFIA CON SOVRAPPOSIZIONE PAI VIGENTE
Scala 1:6.000

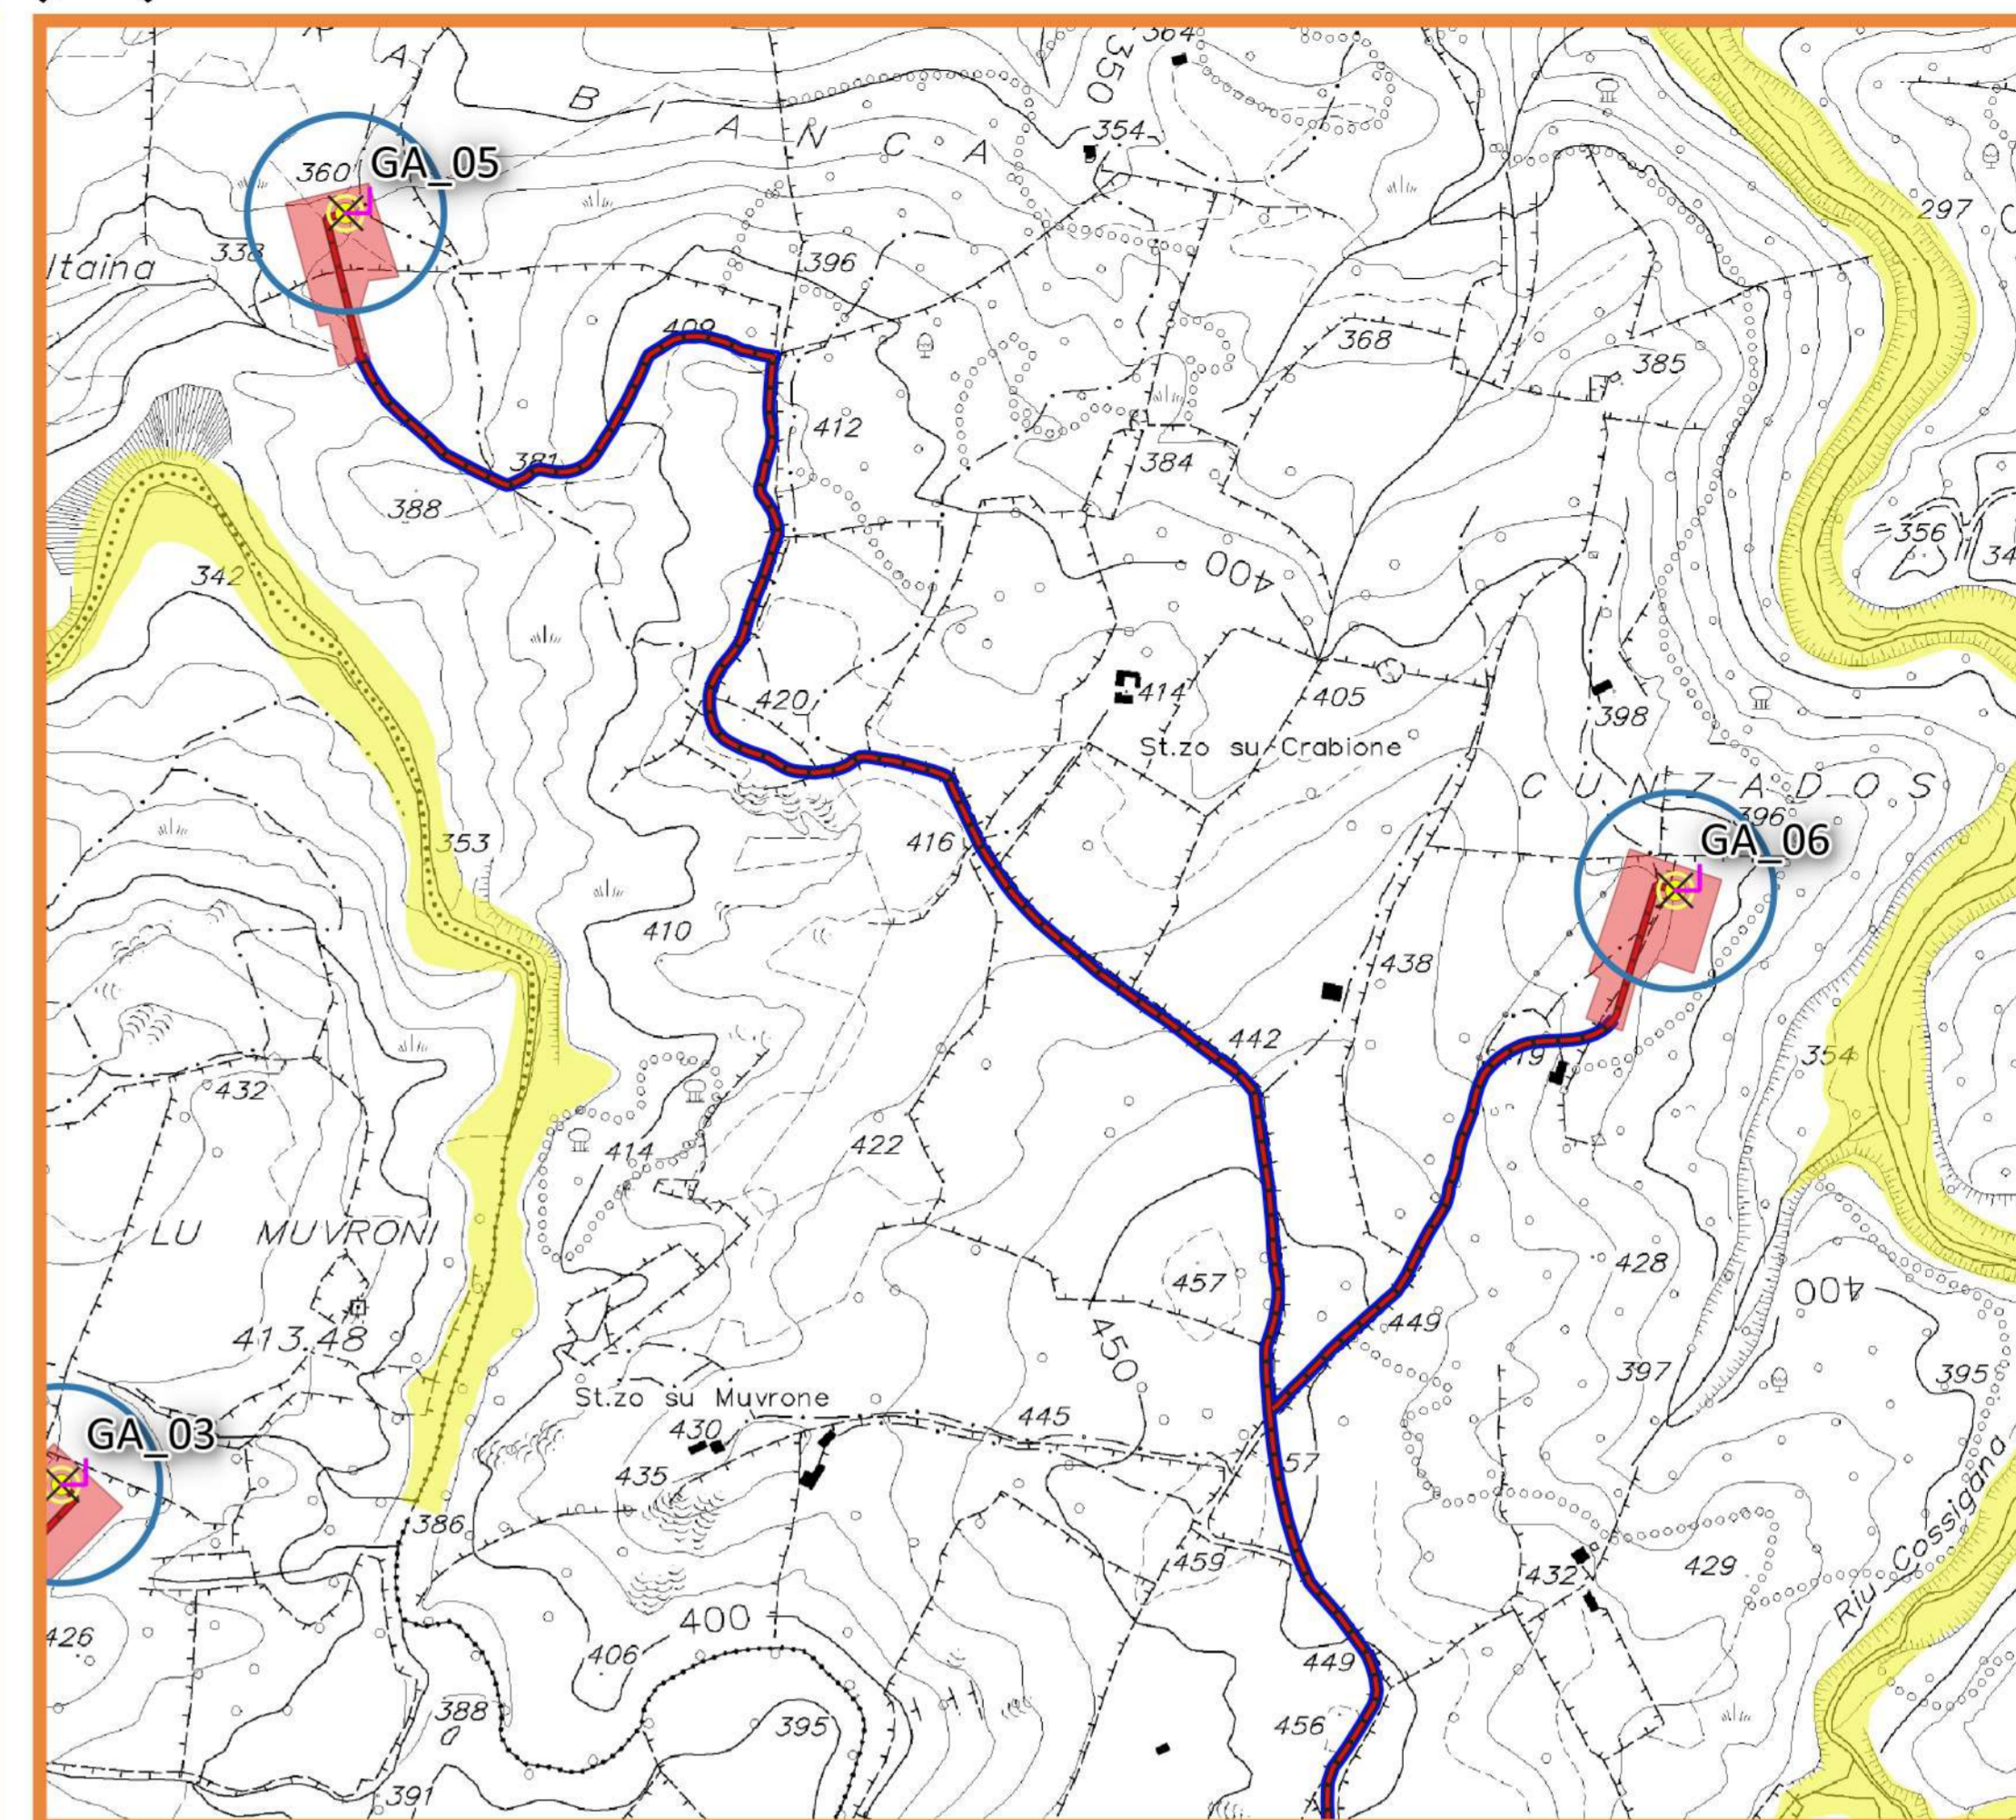


ATLANTE

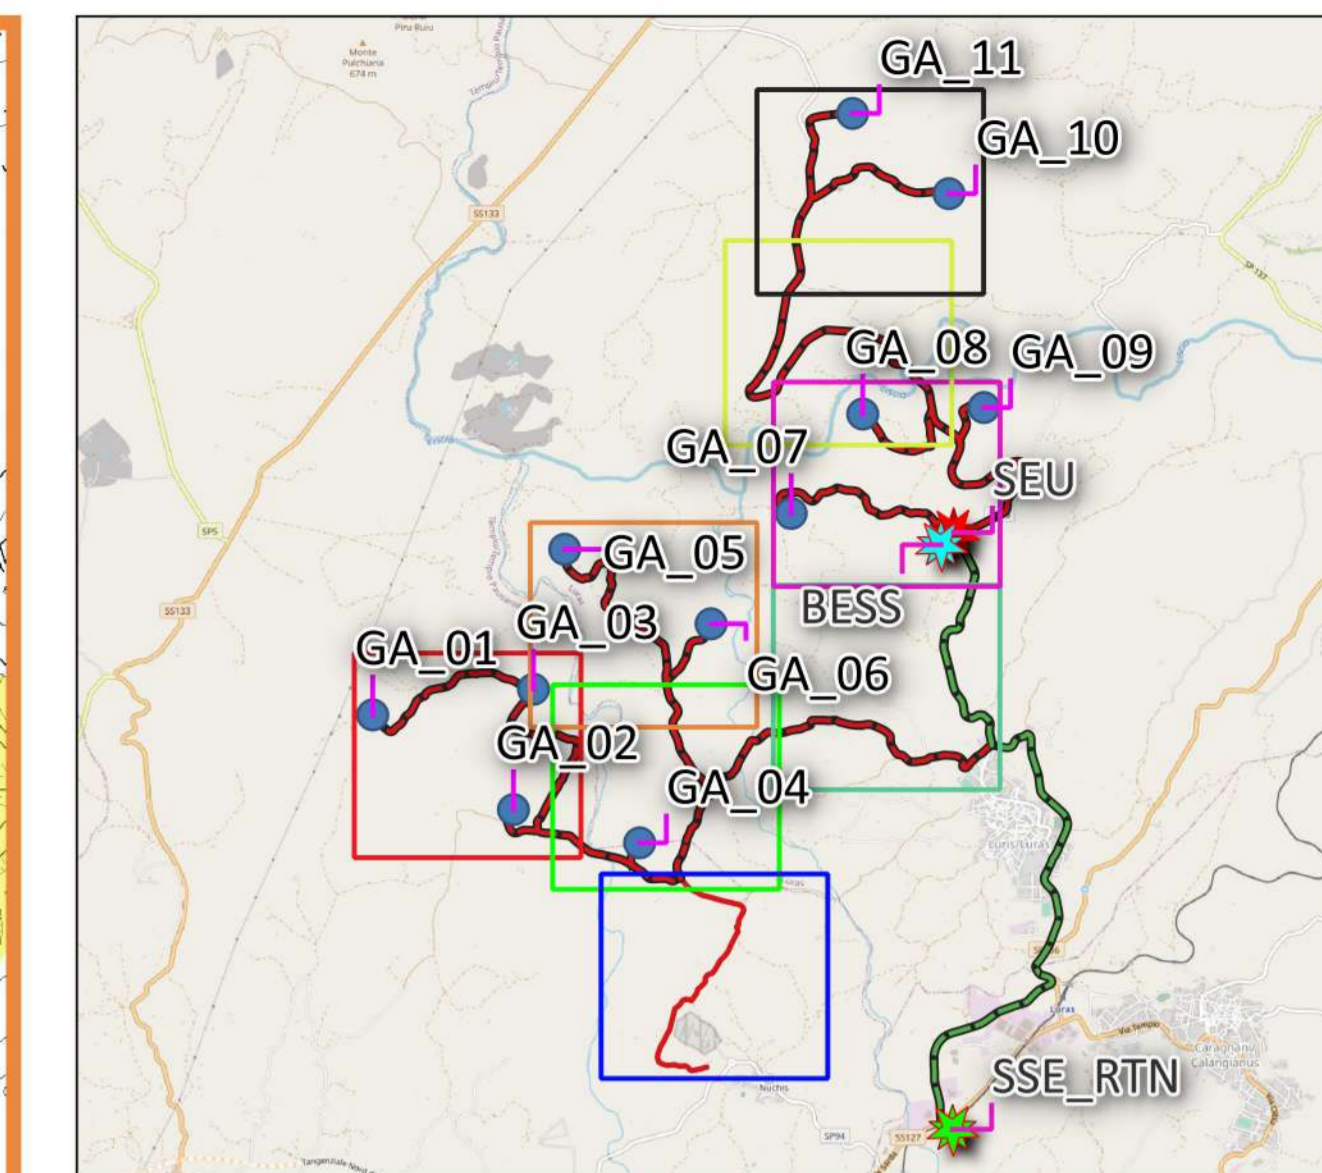


LEGENDA

- Parco Eolico Gallura
 - Aerogeneratore
 - Area di Sorvolo
 - Piazzette
 - SEU (Sottostazione Elettrica Utente) 150/33 kV
 - BESS, Battery Energy Storage System
 - SSE RTN a 150kV "Tempio"
 - Linea Media Tensione
 - Linea Alta Tensione
 - Viabilità di progetto
- PAI
Pericolo_Idrraulico_Rev_59
H1-P1 (Area a pericolosità idraulica moderata o fascia geomorfologica)


COROGRAFIA CON SOVRAPPOSIZIONE PAI VIGENTE
Scala 1:6.000

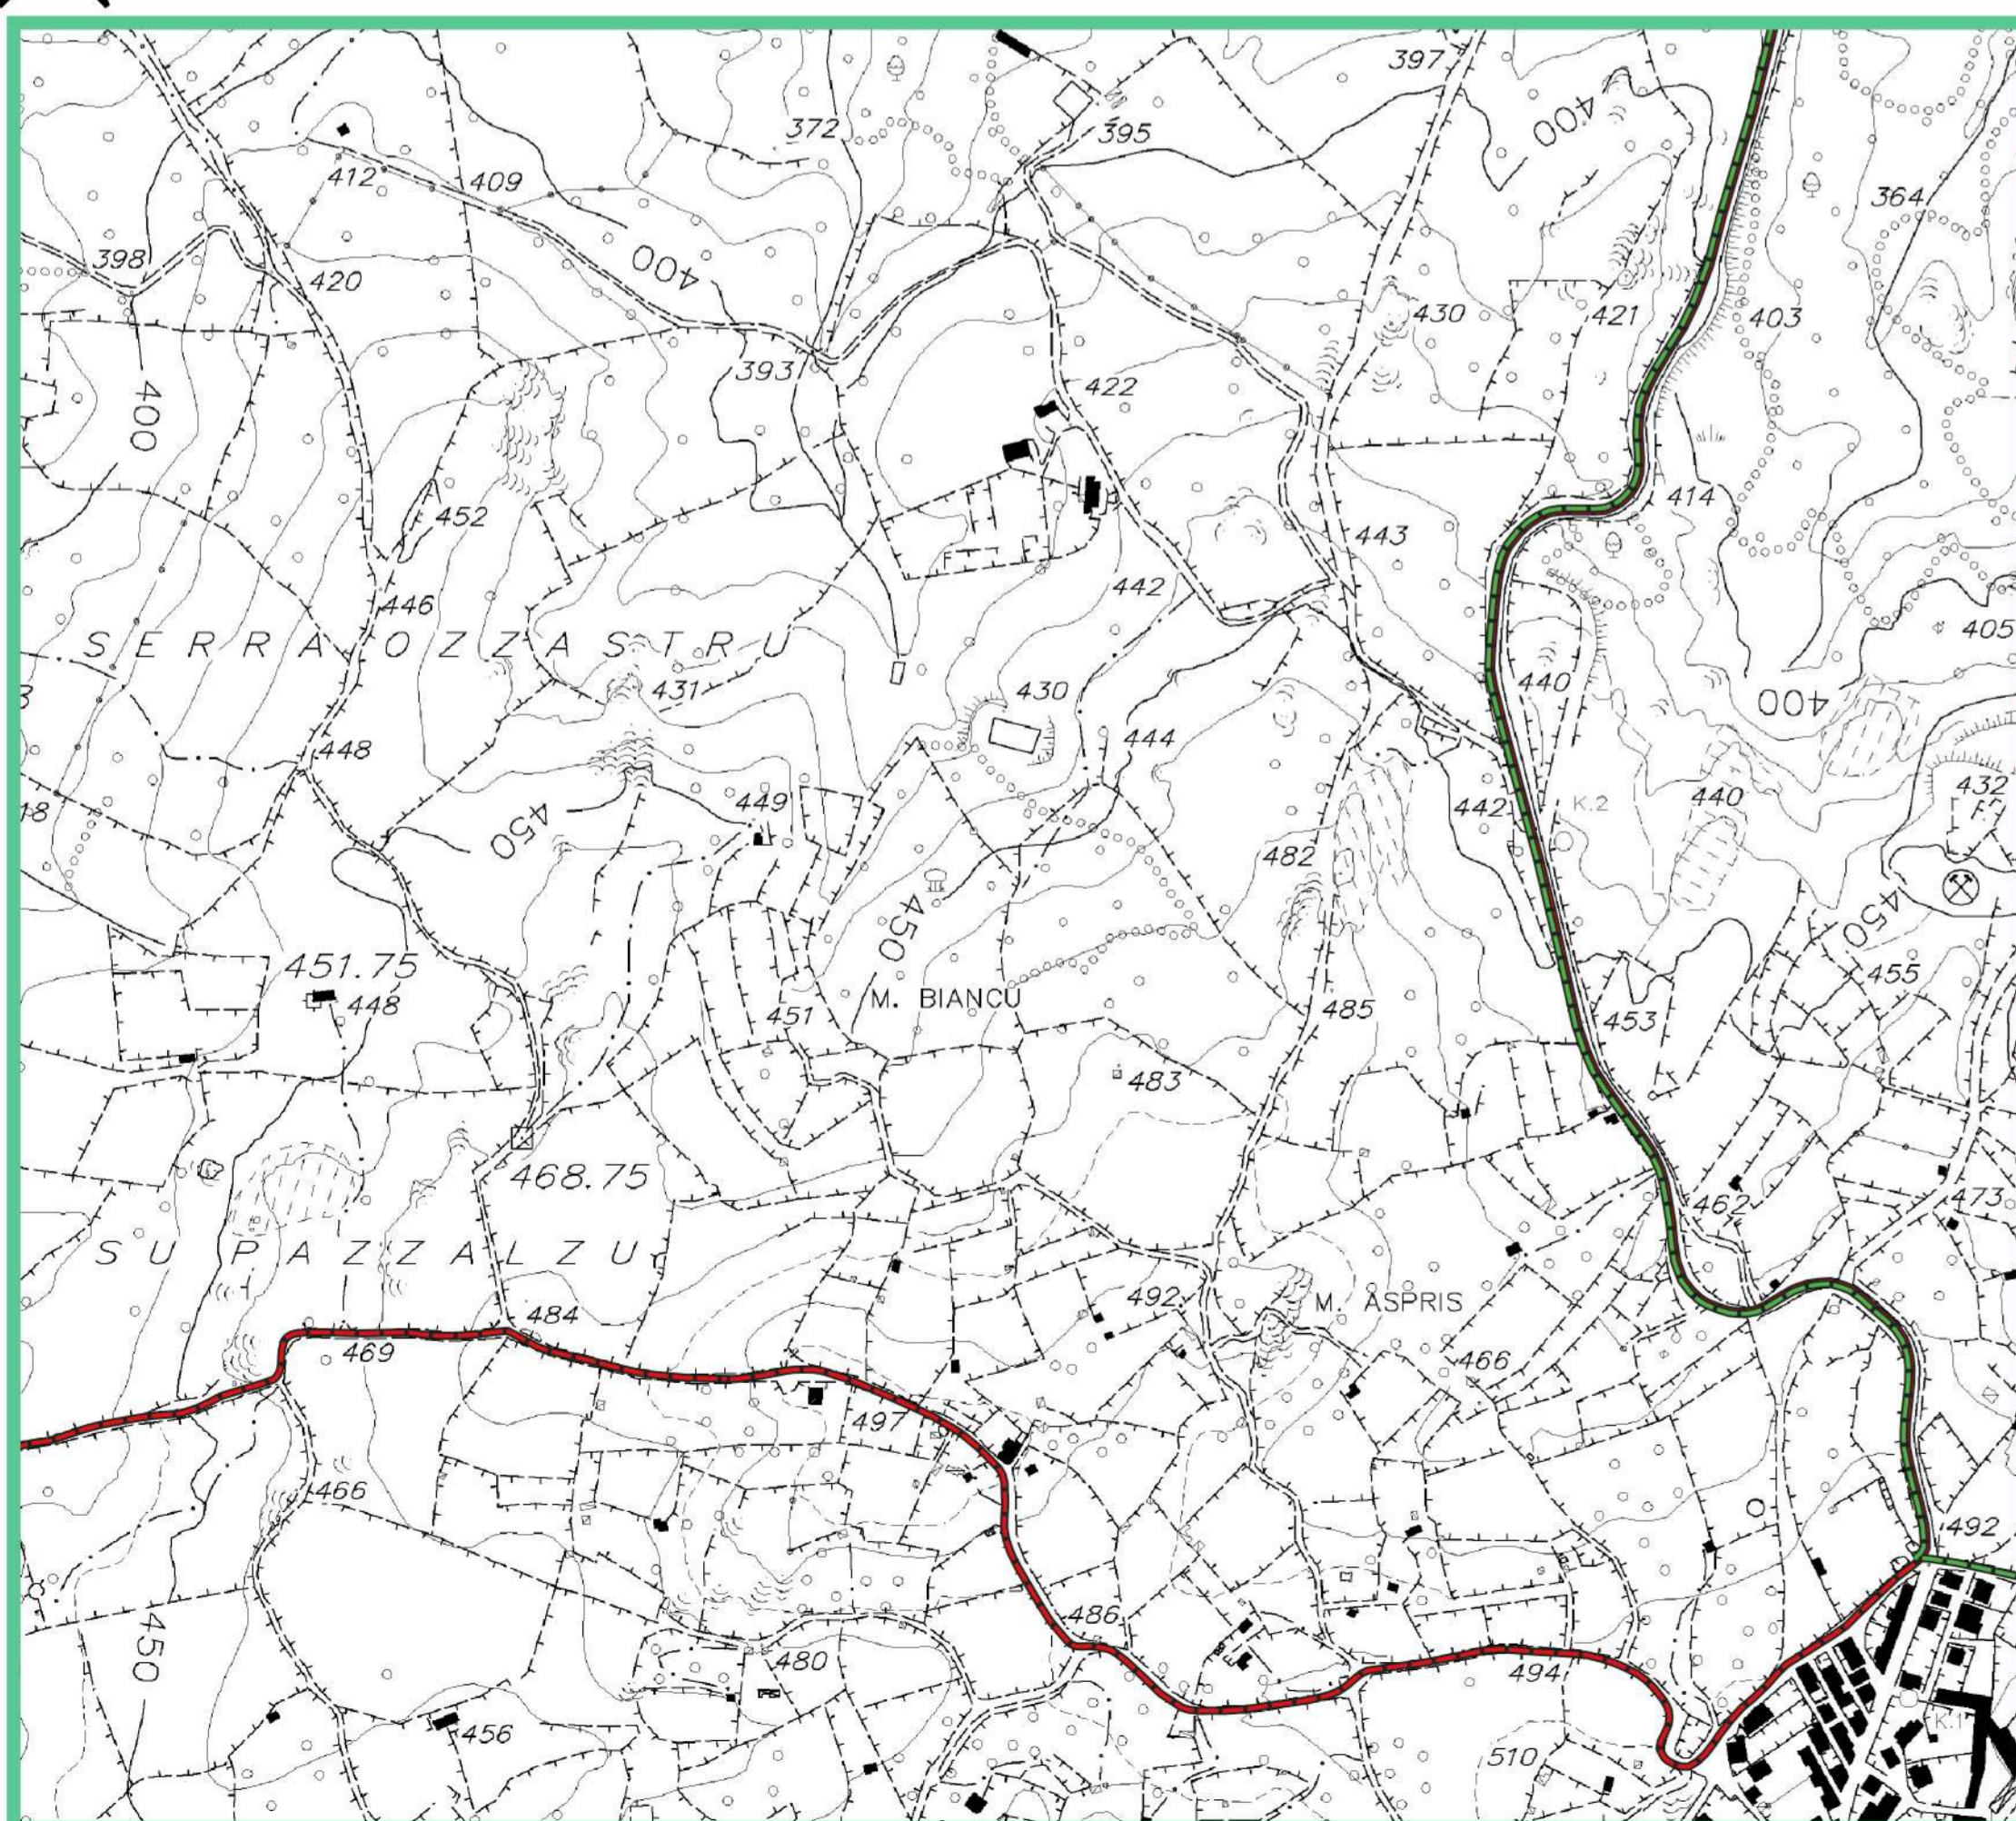


COROGRAFIA CON SOVRAPPOSIZIONE PAI VIGENTE
Scala 1:6.000

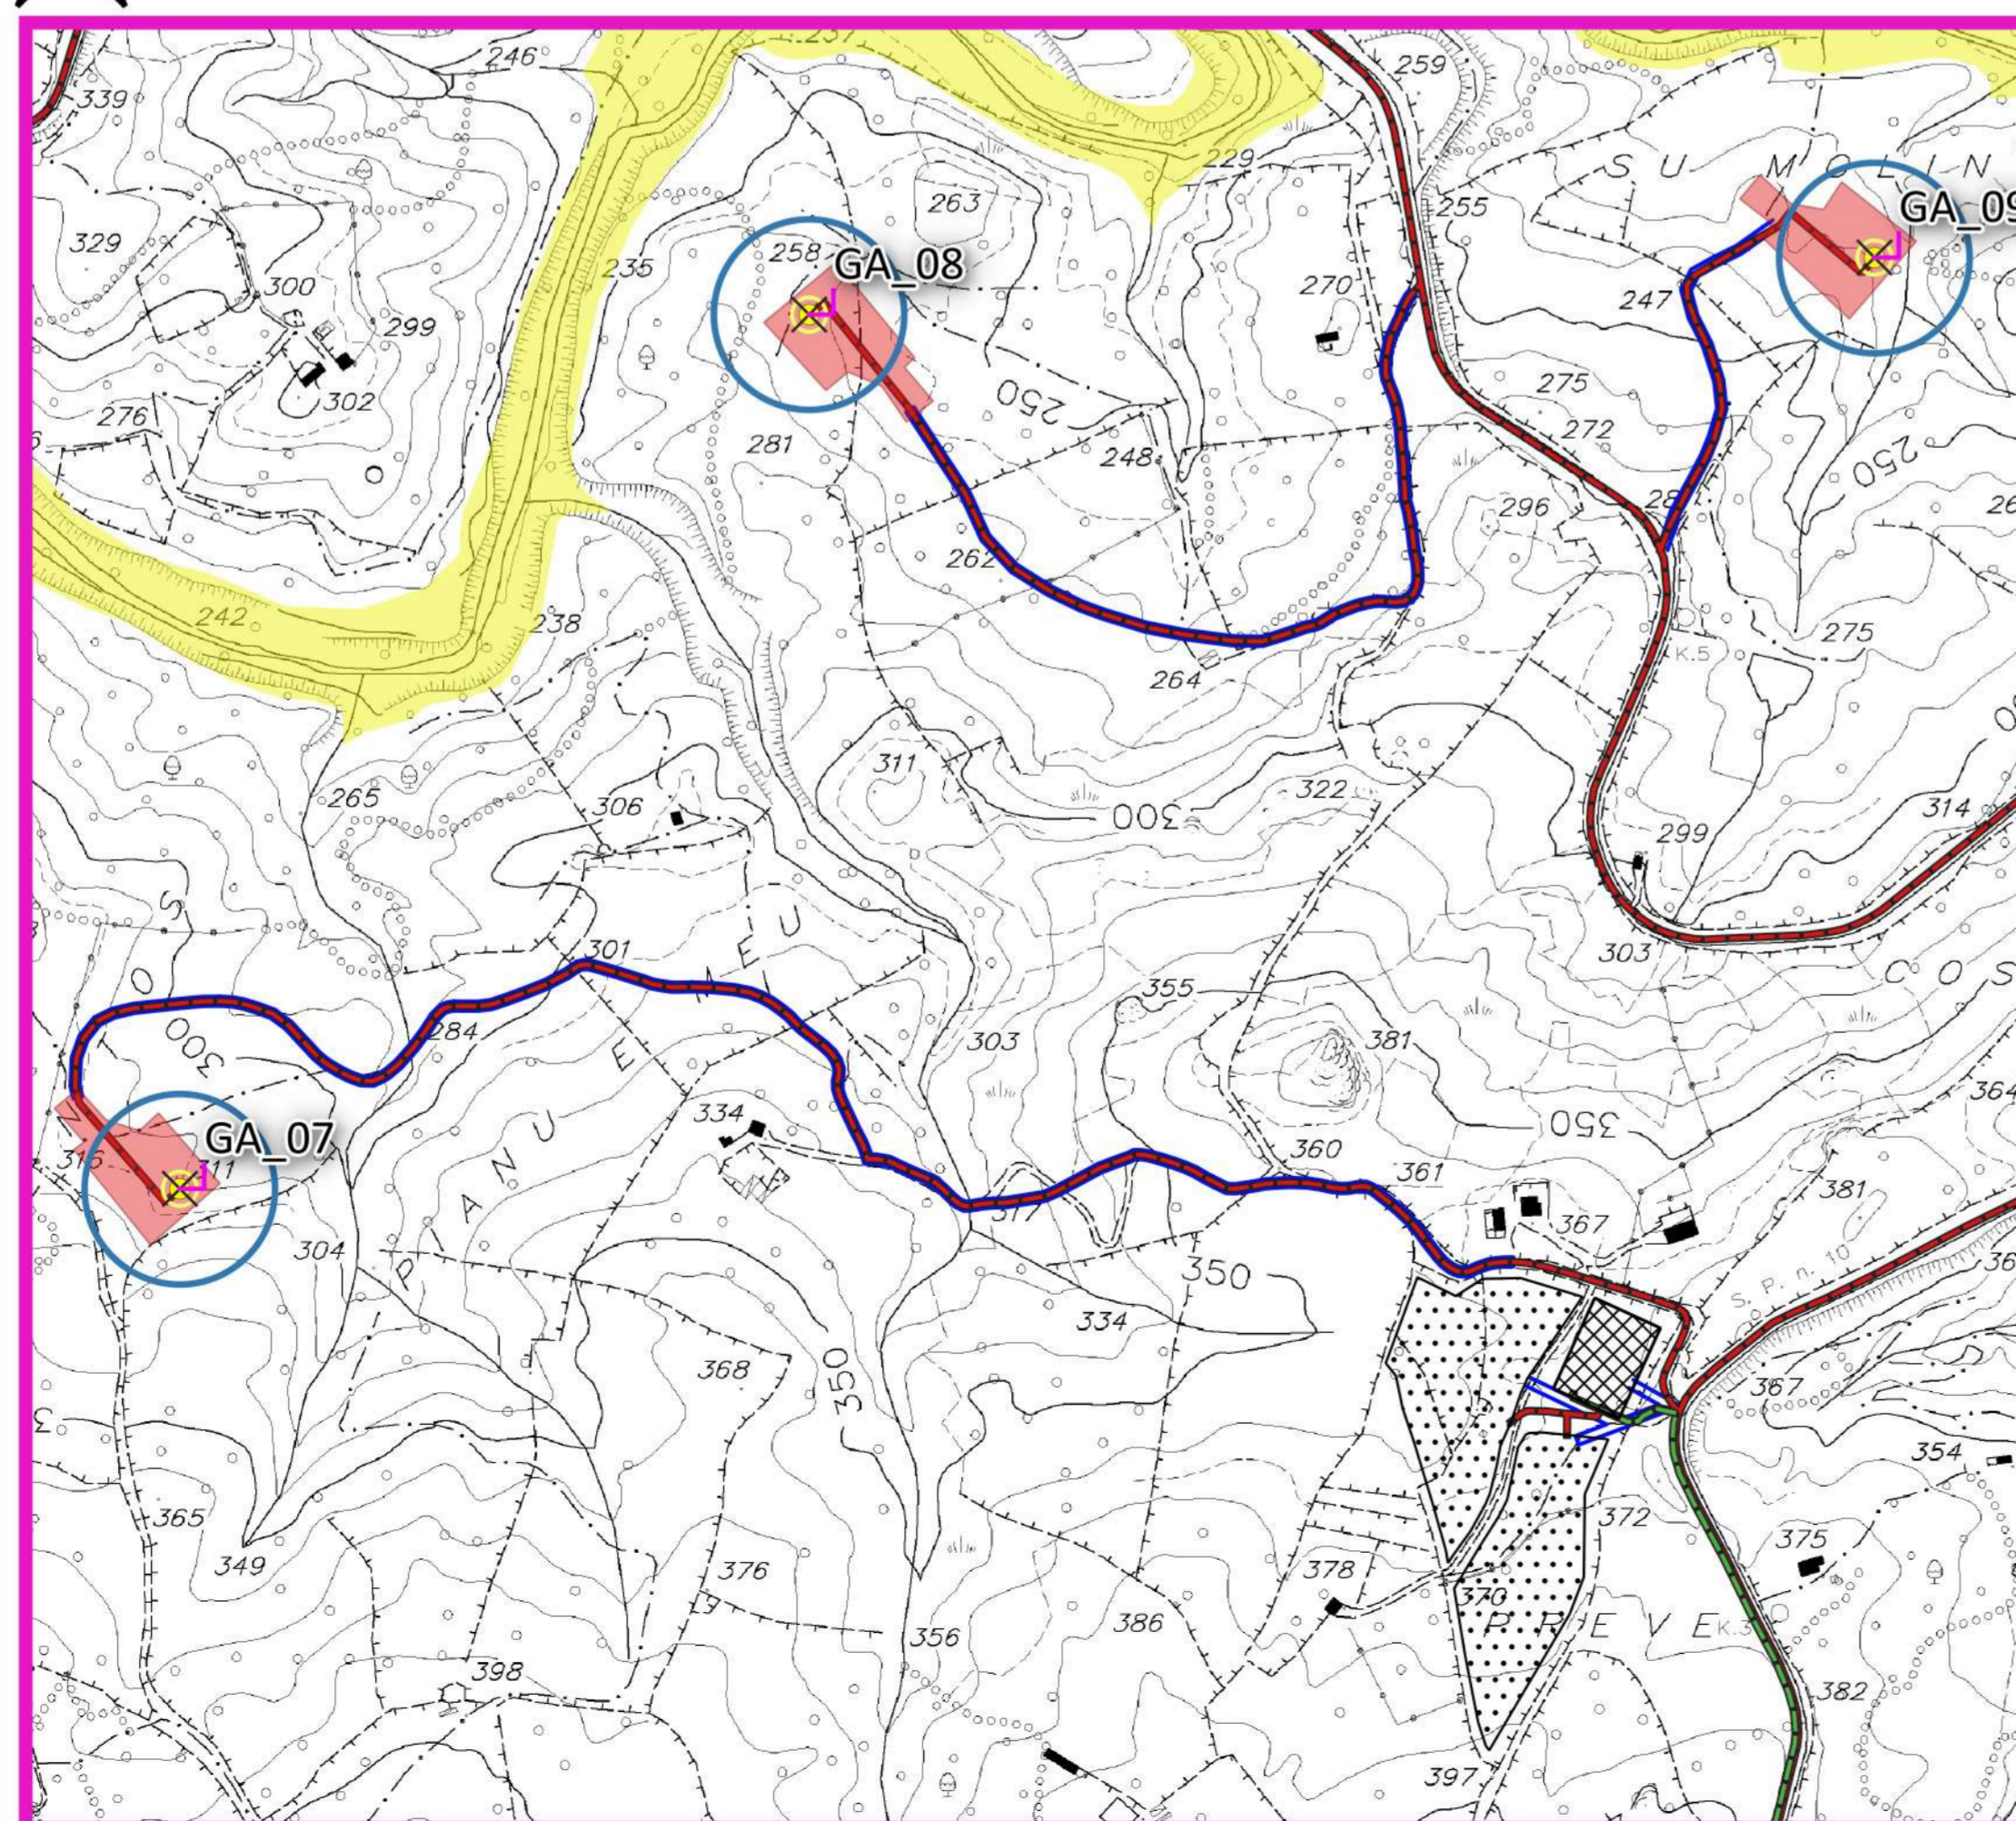

COROGRAFIA CON SOVRAPPOSIZIONE PAI VIGENTE
Scala 1:6.000

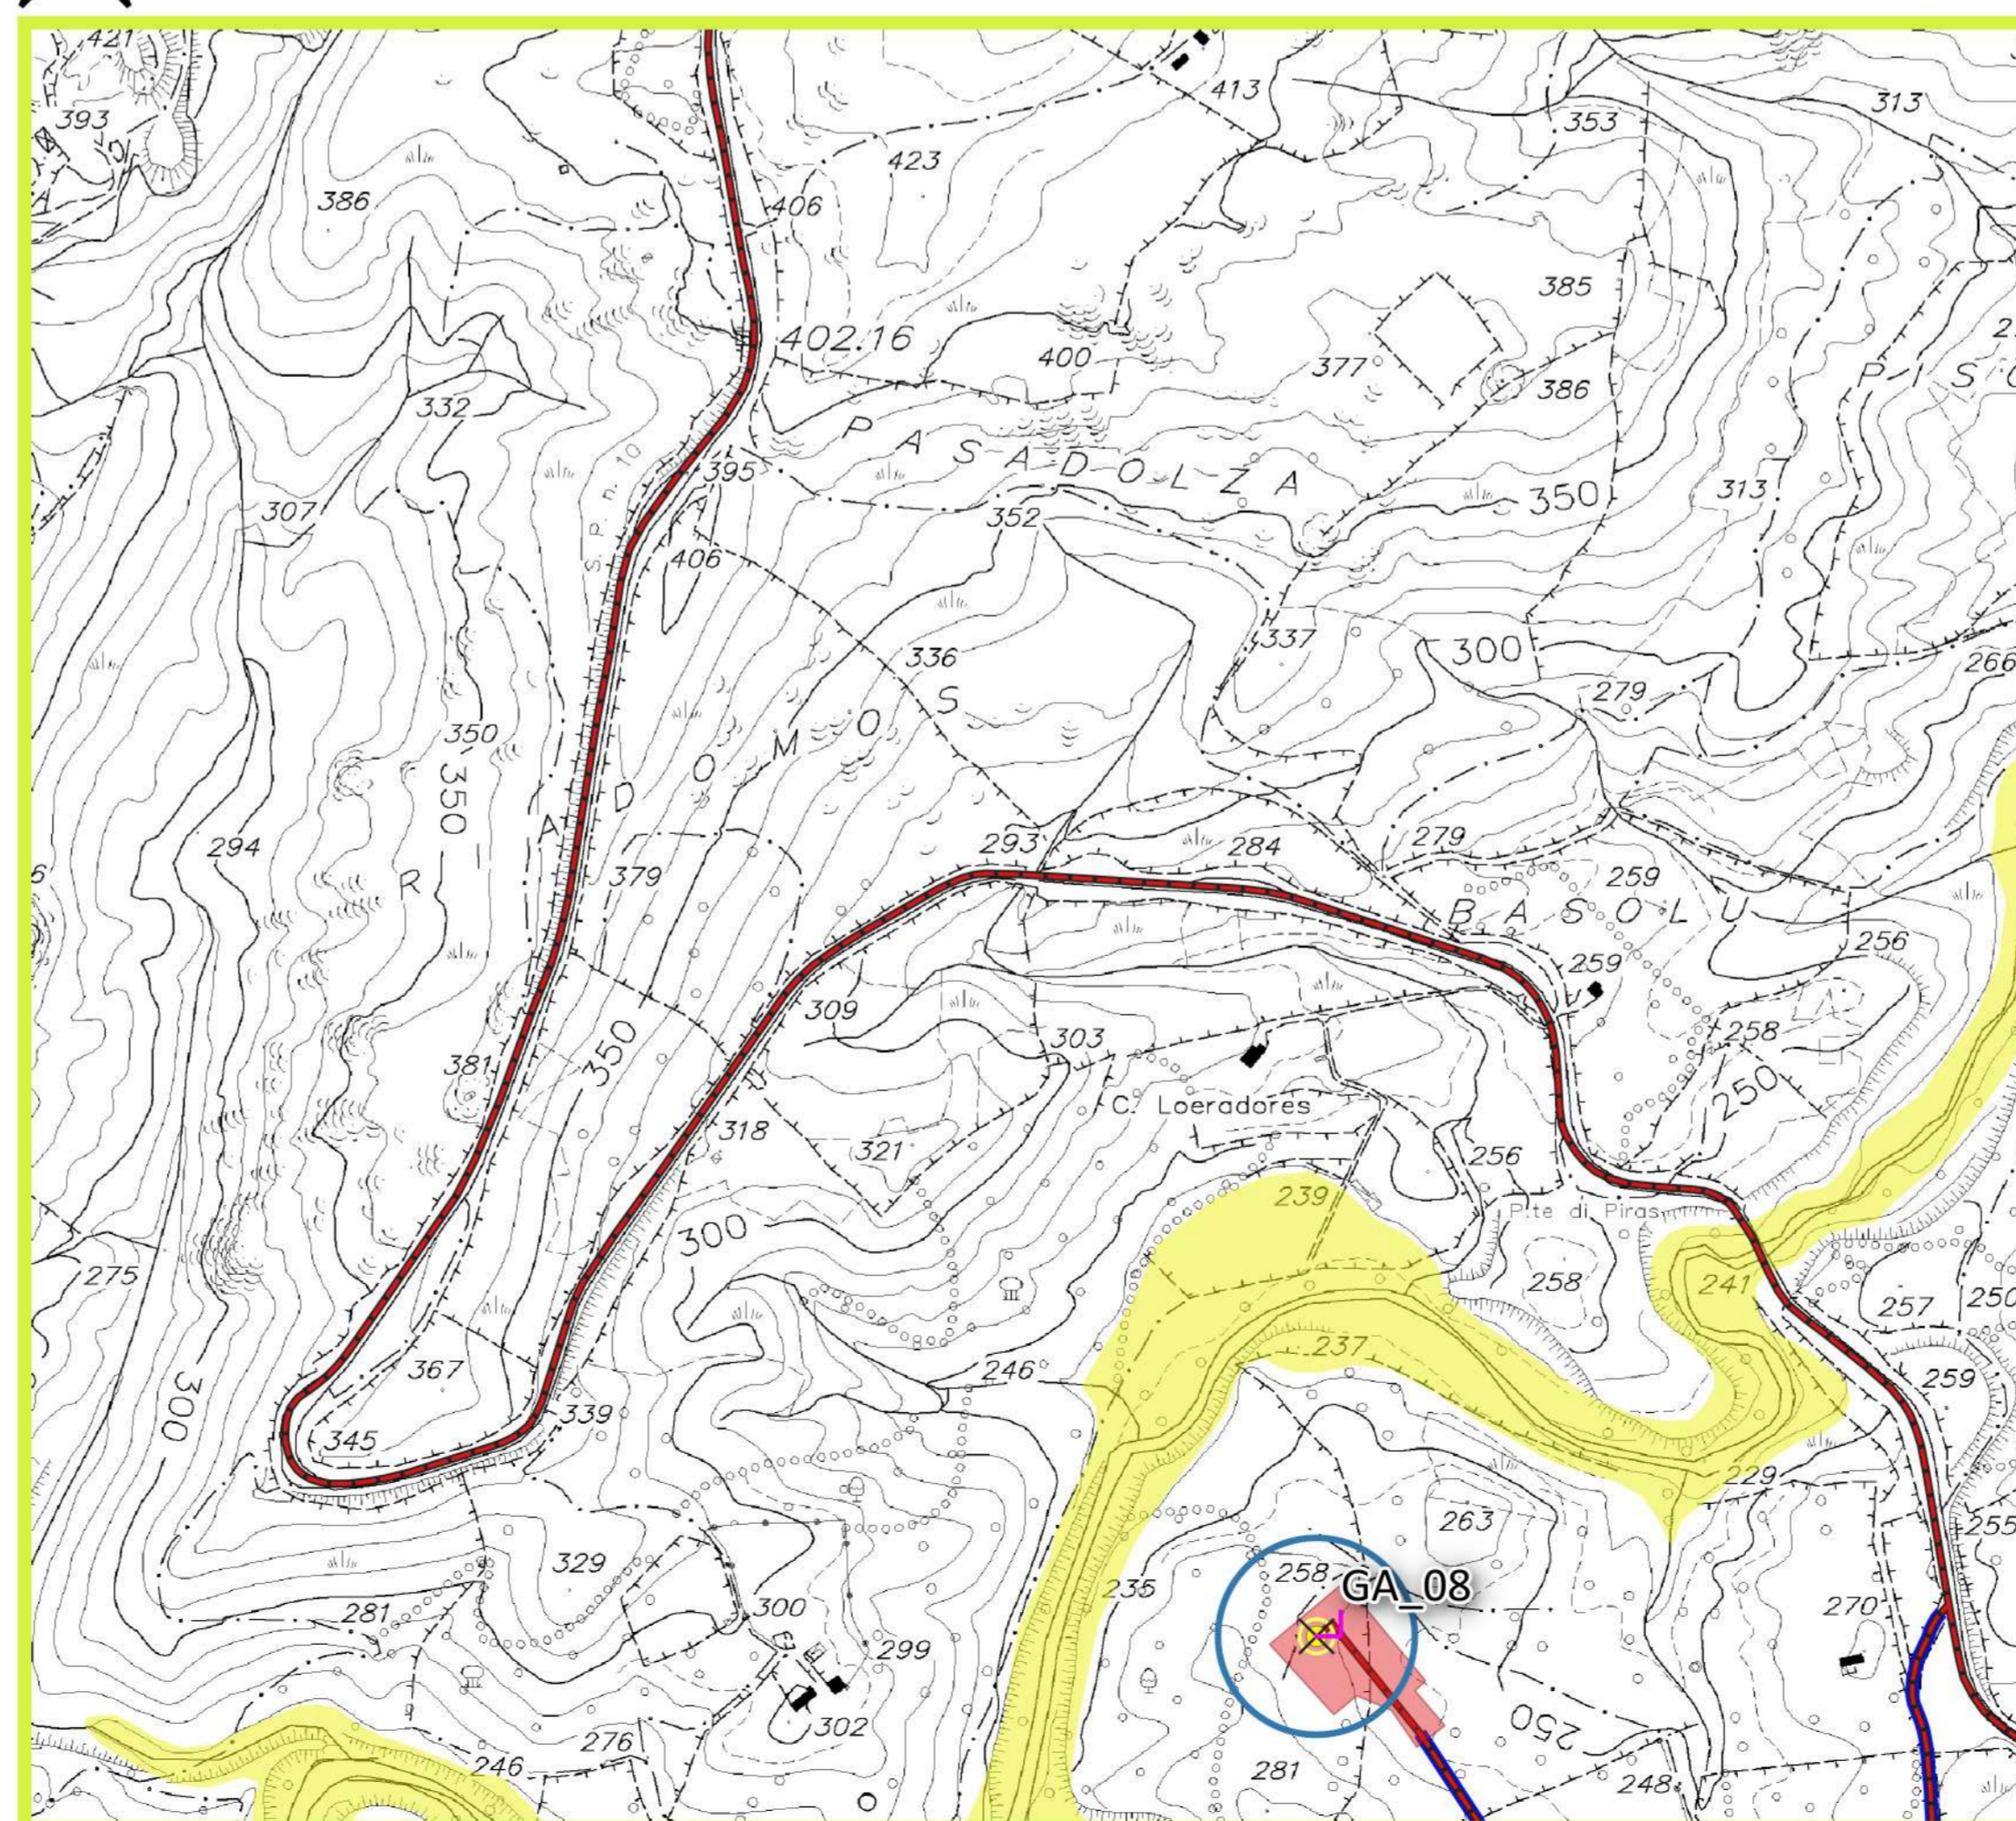

COROGRAFIA CON SOVRAPPOSIZIONE PAI VIGENTE
Scala 1:6.000

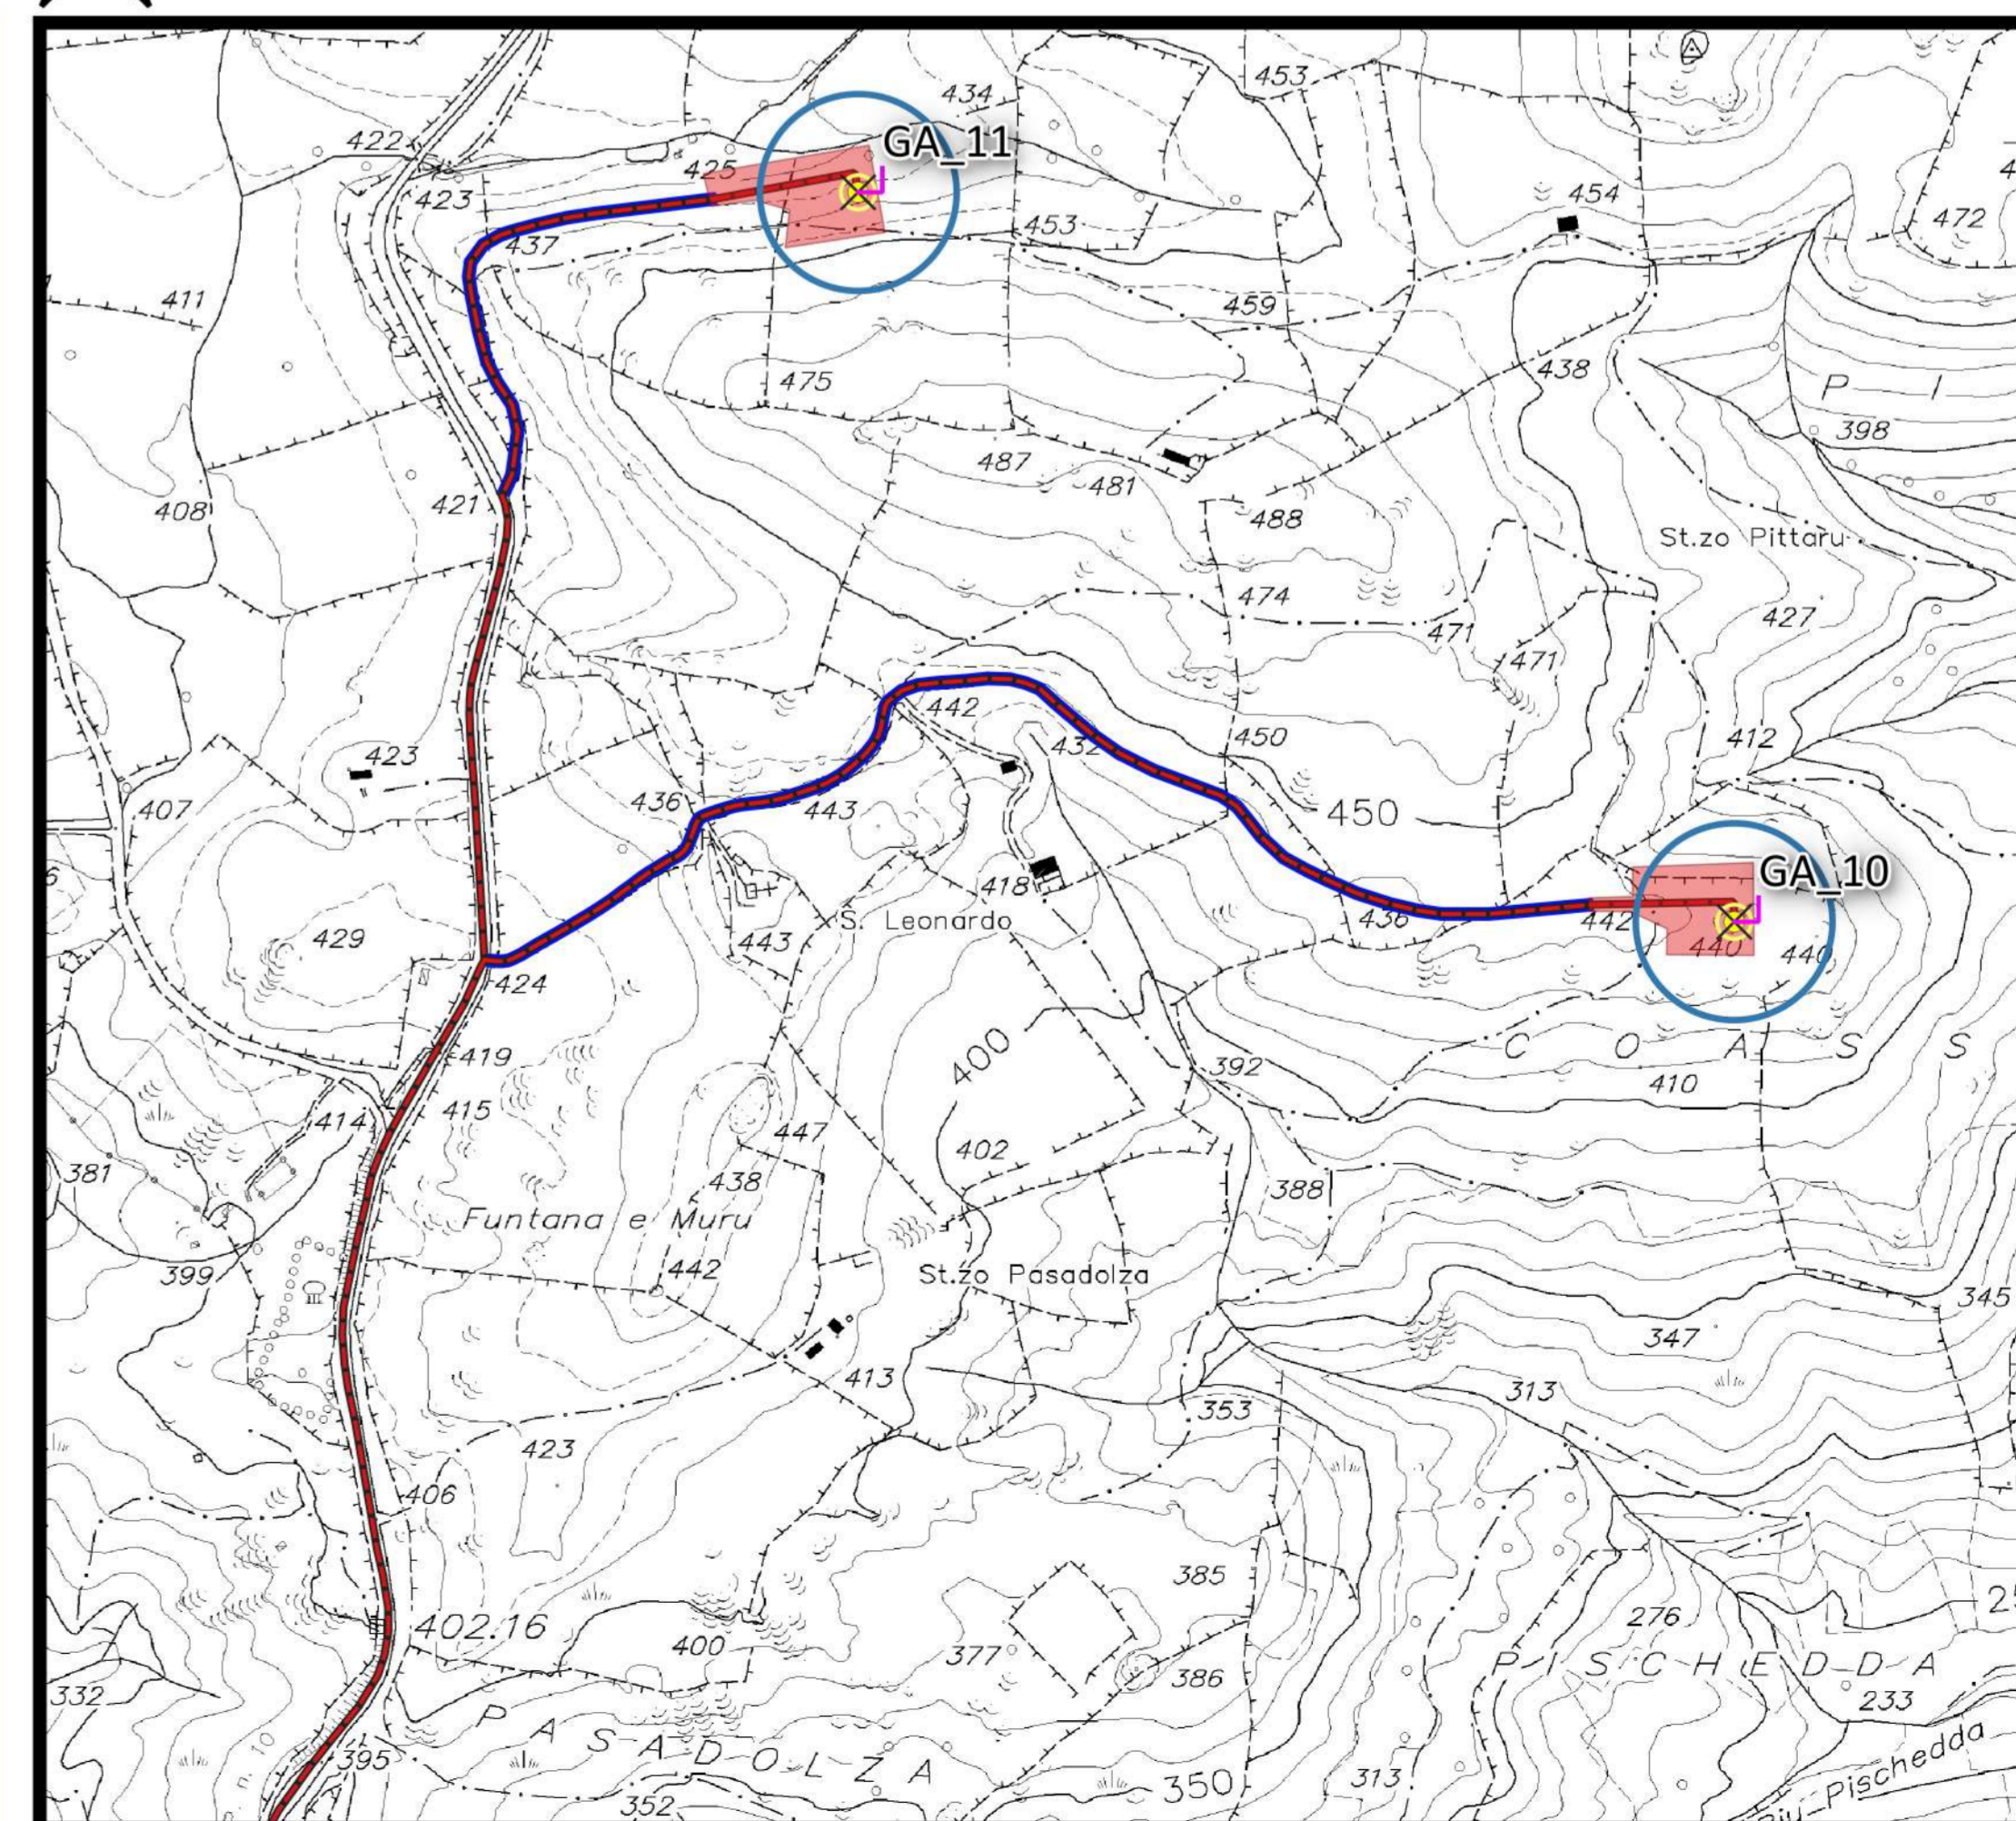

AUTORIZZAZIONE UNICA EX D. LGS. N. 387/2003

PROGETTO DEFINITIVO
PARCO EOLICO GALLURA

Titolo elaborato:
RELAZIONE GEOLOGICA - STRALCI PLANIMETRICI CON SOVRAPPOSIZIONE PAI VIGENTE

PA	GD	GD	EMISSIONE	21/04/23	0	0
REDATTO	CONTR.	APPROV.	DESCRIZIONE REVISIONE DOCUMENTO	DATA	REV	

PROPRONENTE	CONSULENZA
<p>SARDEGNA PRIME S.R.L. Via A. De Gasperi n. 8 74023 GROTTAGLIE (TA)</p>	<p>GE.CO.D'OR S.R.L. Via A. De Gasperi n. 8 74023 GROTTAGLIE (TA)</p>
	<p>PROGETTISTA ING. GAETANO D'ORONZIO Via GORTO 14 - COLOBRARO (MT)</p>
	<p>GEOLOGO DOTT. PIER LUIGI ANASPARRI Via B. GROCE, 79 63100 ASCOLI PICENO (AP)</p>

Codice	Formato	Scala	Foglio
LTEG019	A1	1:6.000	/