




SEZIONE TIPO CON DRENAGGIO A MONTE_SCALA 1:50

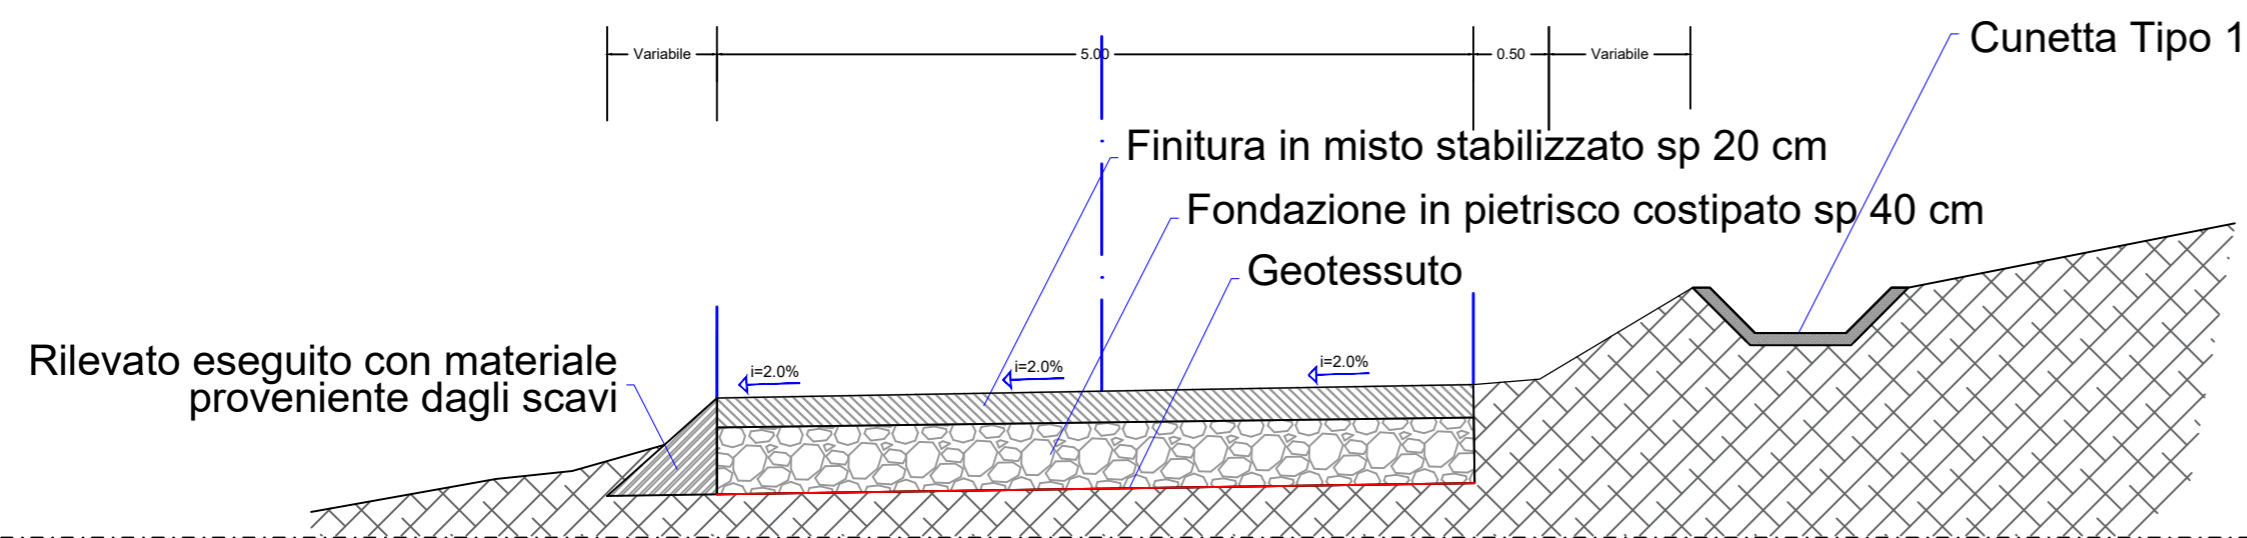


SEZIONE TIPO CON DRENAGGIO A MONTE E A VALLE_SCALA 1:50

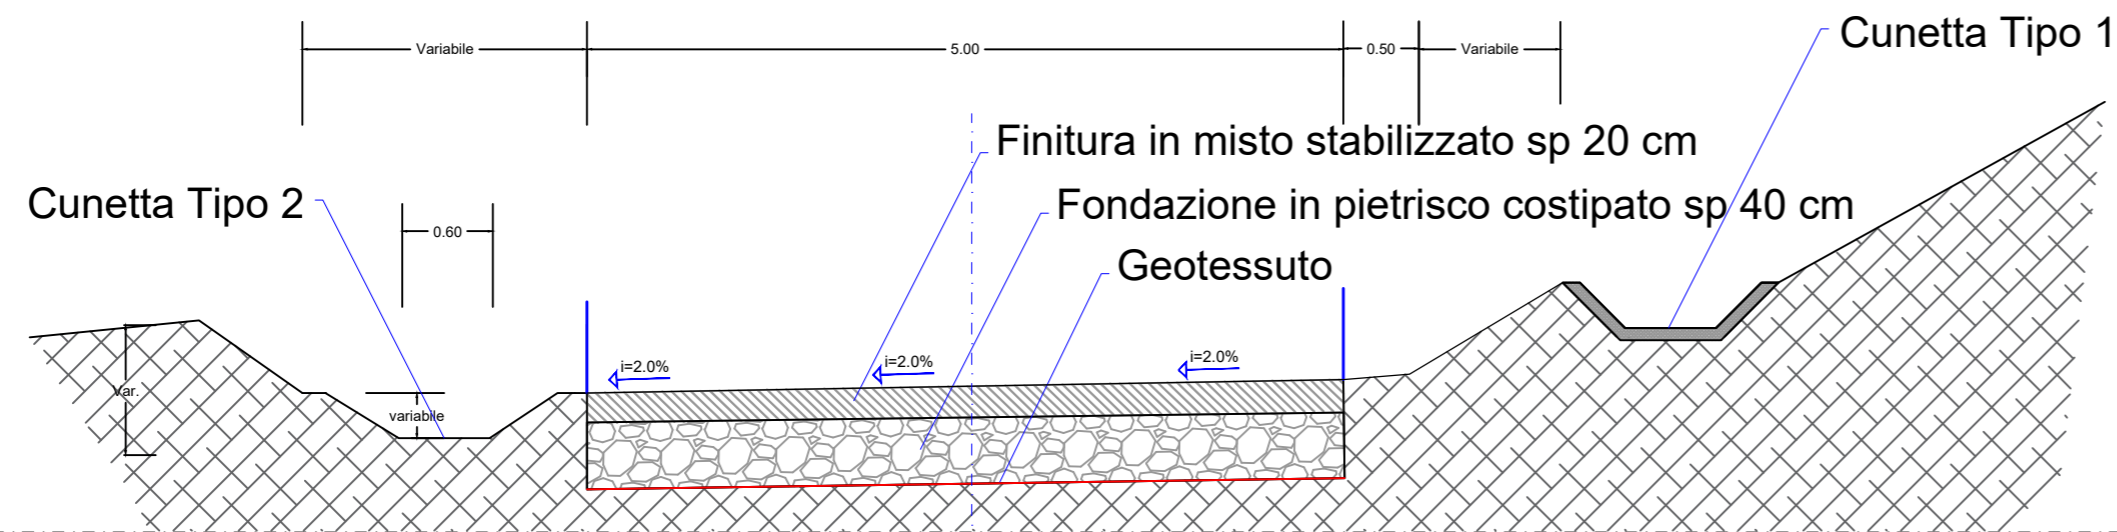

SEZIONE TIPO MANUFATTO IMBOCCO/SBOCCO_SCALA 1:50

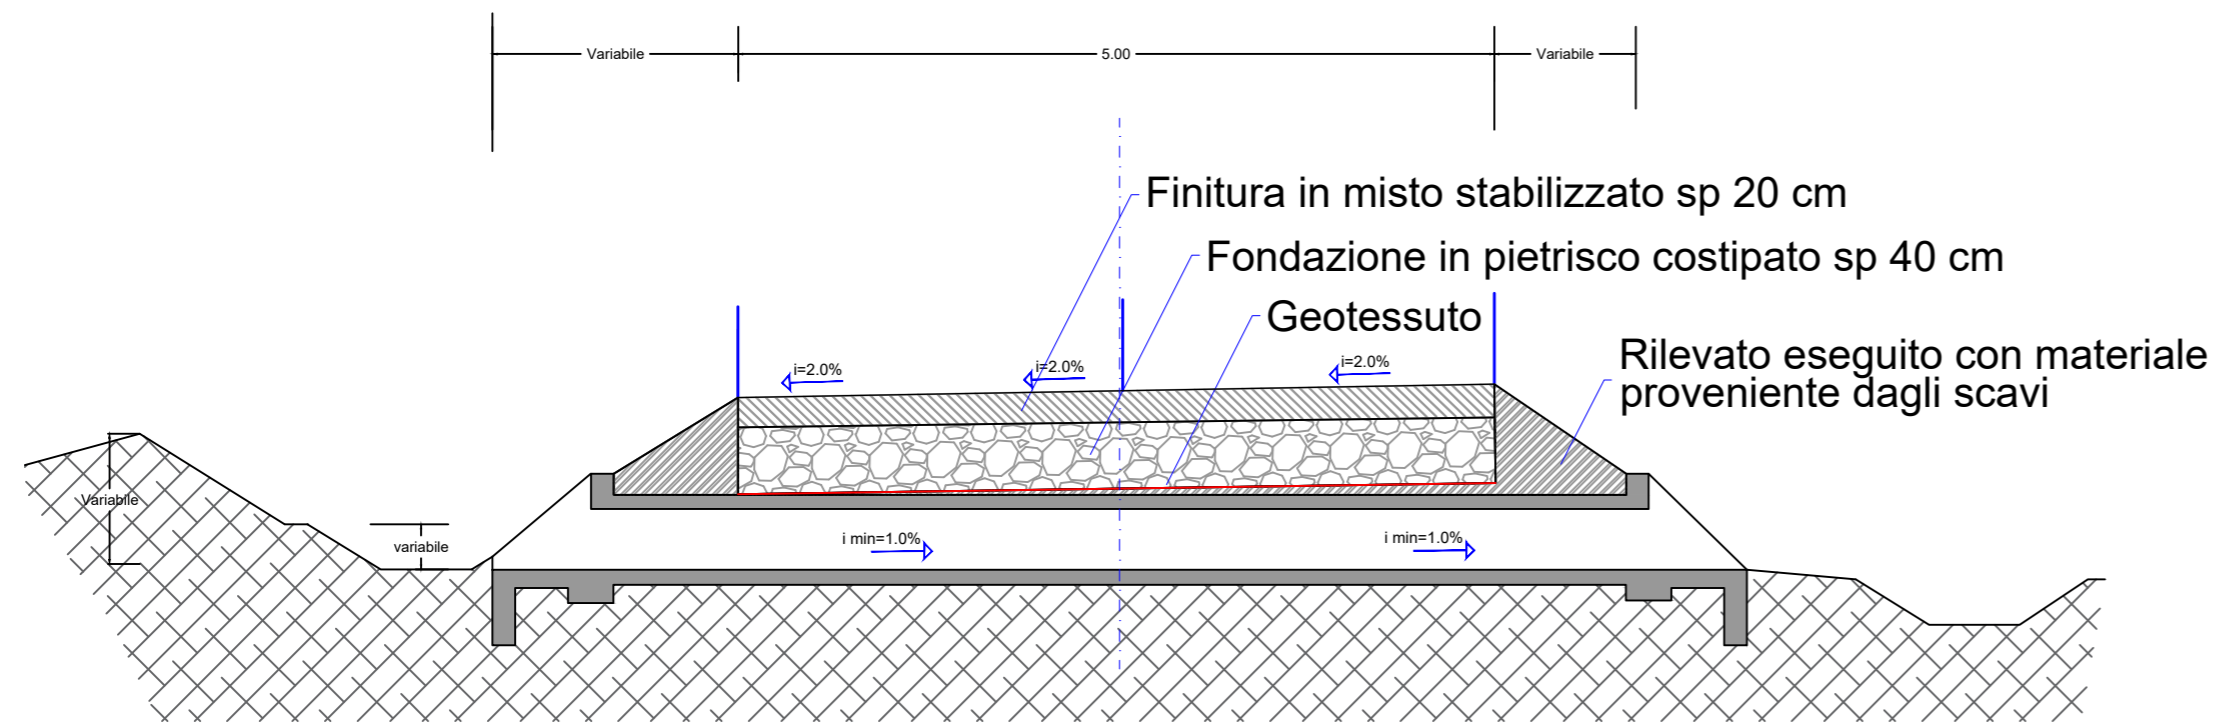

DETTAGLIO MANUFATTO IMBOCCO/SBOCCO_SCALA 1:50

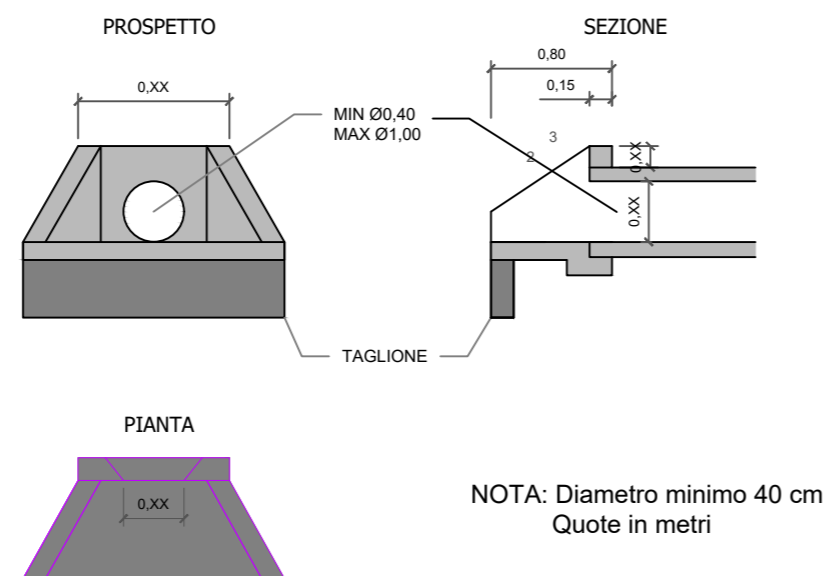

Legenda

| | |
|--|---|
| | Finitura in misto stabilizzato, sp.20 cm |
| | Fondazione in pietrisco costipato, sp.40 cm |
| | Geotessuto |
| | Rilevato eseguito con materiale proveniente dagli scavi |
| | Terreno |

AUTORIZZAZIONE UNICA EX D. LGS. N. 387/2003



PROGETTO DEFINITIVO
PARCO EOLICO GALLURA

Titolo elaborato:

TIPICO DRENAGGI

| | | | | | |
|----------|--------|---------|---------------------------------|------------|-----|
| CG | PD | GD | Prima Emissione | 21/04/2023 | 00 |
| REDDATTO | CONTR. | APPROV. | DESCRIZIONE REVISIONE DOCUMENTO | DATA | REV |

PROPONENTE



SARDEGNA PRIME S.R.L.
Via A. De Gasperi n.8
74023 Grottaglie (TA)

CONSULENZA



GE.CO.D'OR. S.R.L.
Via A. De Gasperi n.8
74023 Grottaglie (TA)

PROGETTISTA

Ing. Gaetano D'Oronzio
Via Goito 14 - Colobraro (MT)

| | | | |
|-------------------|---------------|---------------|---------------|
| Codice LTOC049 | Formato A2 | Scala 1:50 | Foglio 1/1 |
|-------------------|---------------|---------------|---------------|