


- LEGENDA**
- GA n°... Piazzola di montaggio
 - Rotore WTG - D = 172 m
 - Viabilità esistente
 - Ingombro viabilità di progetto
 - Linea MT su strada esistente e di nuova realizzazione
 - Linea AT su strada esistente e di nuova realizzazione
 - Confini Comunali
 - RTN TERNA TEMPIO 150 kV
 - SEU
 - BESS
 - Percorso di accesso al Parco
 - ADEGUAMENTI STRADALI PUNTUALI
 - ADEGUAMENTI STRADALI CONTINUI
 - AREA CANTIERE
 - AREA TRASBORDO


DETTAGLIO A_ DETTAGLIO PLANIMETRICO AREA DI TRASBORDO_SCALA 1:5.000



DETTAGLIO B_ DETTAGLIO PLANIMETRICO AREA DI CANTIERE_SCALA 1:5.000

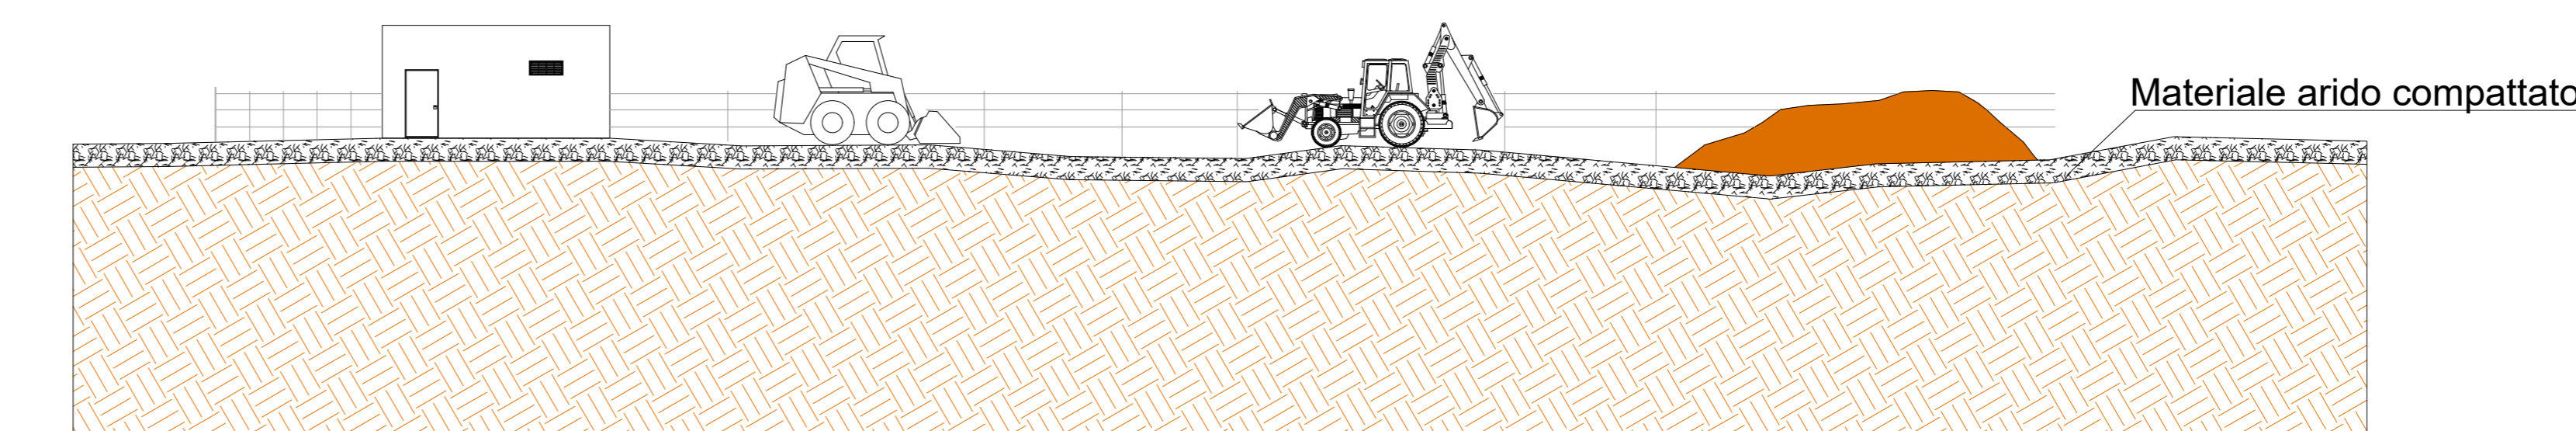

Area di stoccaggio e cantiere in fase di costruzione dell'impianto

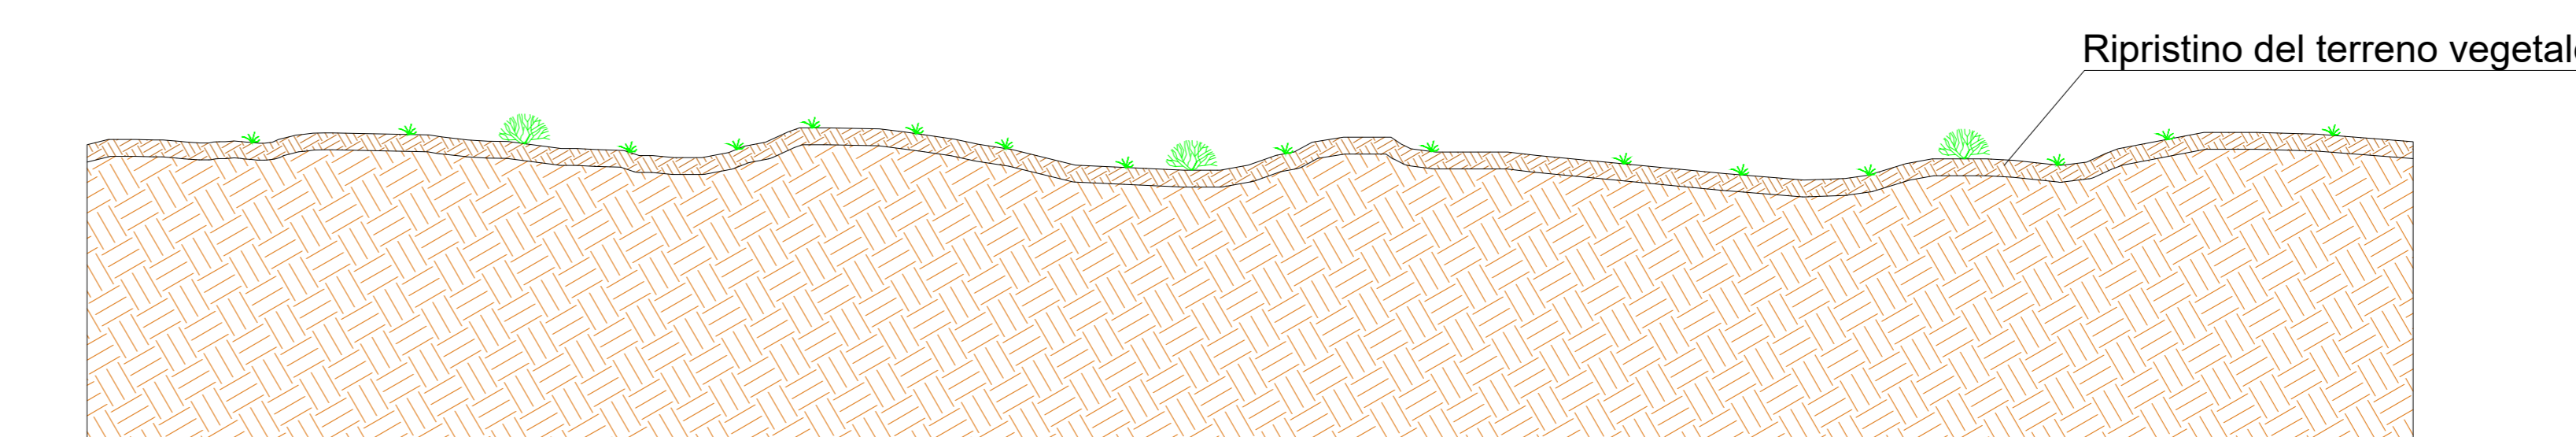

Area di stoccaggio e cantiere dopo il ripristino vegetazionale

Al termine dei lavori di costruzione dell' impianto eolico le aree di cantiere saranno oggetto di interventi di ripristino vegetazionale, al fine di riportare tali aree alle condizione "Ante Operam".

AUTORIZZAZIONE UNICA EX D. LGS. N. 387/2003



PROGETTO DEFINITIVO
PARCO EOLICO GALLURA

Titolo elaborato:

TIPICO AREE DI CANTIERE

CG	PD	GD	Prima Emissione	21/04/2023 00
REDDATTO	CONTR.	APPROV.	DESCRIZIONE REVISIONE DOCUMENTO	DATA REV

PROPONENTE	CONSULENZA
 SARDEGNA PRIME S.R.L. Via A. De Gasperi n.8 74023 Grottaglie (TA)	 GE.CO.D'OR S.R.L. Via A. De Gasperi n.8 74023 Grottaglie (TA)
PROGETTISTA Ing. Gaetano D'Oronzio Via Goito 14 - Colobraro (MT)	