


TRATTA		CIRCUITO A		CIRCUITO B		CIRCUITO C		CIRCUITO D		
DA	A	LUNGHEZZA (m)	N. CAVI	FORMAZIONE CAVO	N. CAVI	FORMAZIONE CAVO	N. CAVI	FORMAZIONE CAVO	N. CAVI	FORMAZIONE CAVO
GA01	A1	1078	1	3x(1x185)						
A1	A2	744	1	3x(1x185)						
GA03	A2	175	2	3x(1x185) + 3x(1x300)						
A2	A3	880	1	3x(1x300)						
A3	A4	274	1	3x(1x300)						
GA02	A4	408	2	3x(1x300) + 3x(1x630)						
A4	B5	903	1	3x(1x630)						
GA05	B1	1081			1	3x(1x185)				
B1	B2	977			1	3x(1x185)				
GA06	B2	711			2	3x(1x185) + 3x(1x300)				
B2	B3	1052			1	3x(1x300)				
B3	B4	905	1	3x(1x630)	2	3x(1x300) + 3x(1x630)				
B4	B5	479	1	3x(1x630)	2	3x(1x300) + 3x(1x630)				
GA04	B5	256			2	3x(1x300) + 3x(1x630)				
B5	B6	1148	1	3x(1x630)	1	3x(1x630)				
B6	B7	1080	1	3x(1x630)	1	3x(1x630)				
B7	B8	871	1	3x(1x630)	1	3x(1x630)				
B8	B9	1176	1	3x(1x630)	1	3x(1x630)				
B9	B10	1000	1	3x(1x630)	1	3x(1x630)				
GA11	D1	1113							1	3x(1x185)
GA10	D2	802							2	3x(1x185) + 3x(1x300)
D2	D3	610							2	3x(1x185) + 3x(1x300)
D3	D4	1132							1	3x(1x500)
D4	D5	1175							1	3x(1x500)
D5	C1	1137							1	3x(1x500)
D5	C1	717							1	3x(1x500)
GA08	C1	1108				1	3x(1x185)			
C1	C2	374				1	3x(1x185)		1	3x(1x500)
GA09	C2	463				2	3x(1x185) + 3x(1x300)			
C2	C3	1034				1	3x(1x300)		1	3x(1x500)
C3	B10	949				1	3x(1x300)		1	3x(1x500)
GA07	C4	1194				2	3x(1x300) + 3x(1x630)			
C4	B10	596				2	3x(1x300) + 3x(1x630)			
B10	SEU 150/31 kV	89	1	3x(1x630)	1	3x(1x630)	1	3x(1x630)	1	3x(1x500)

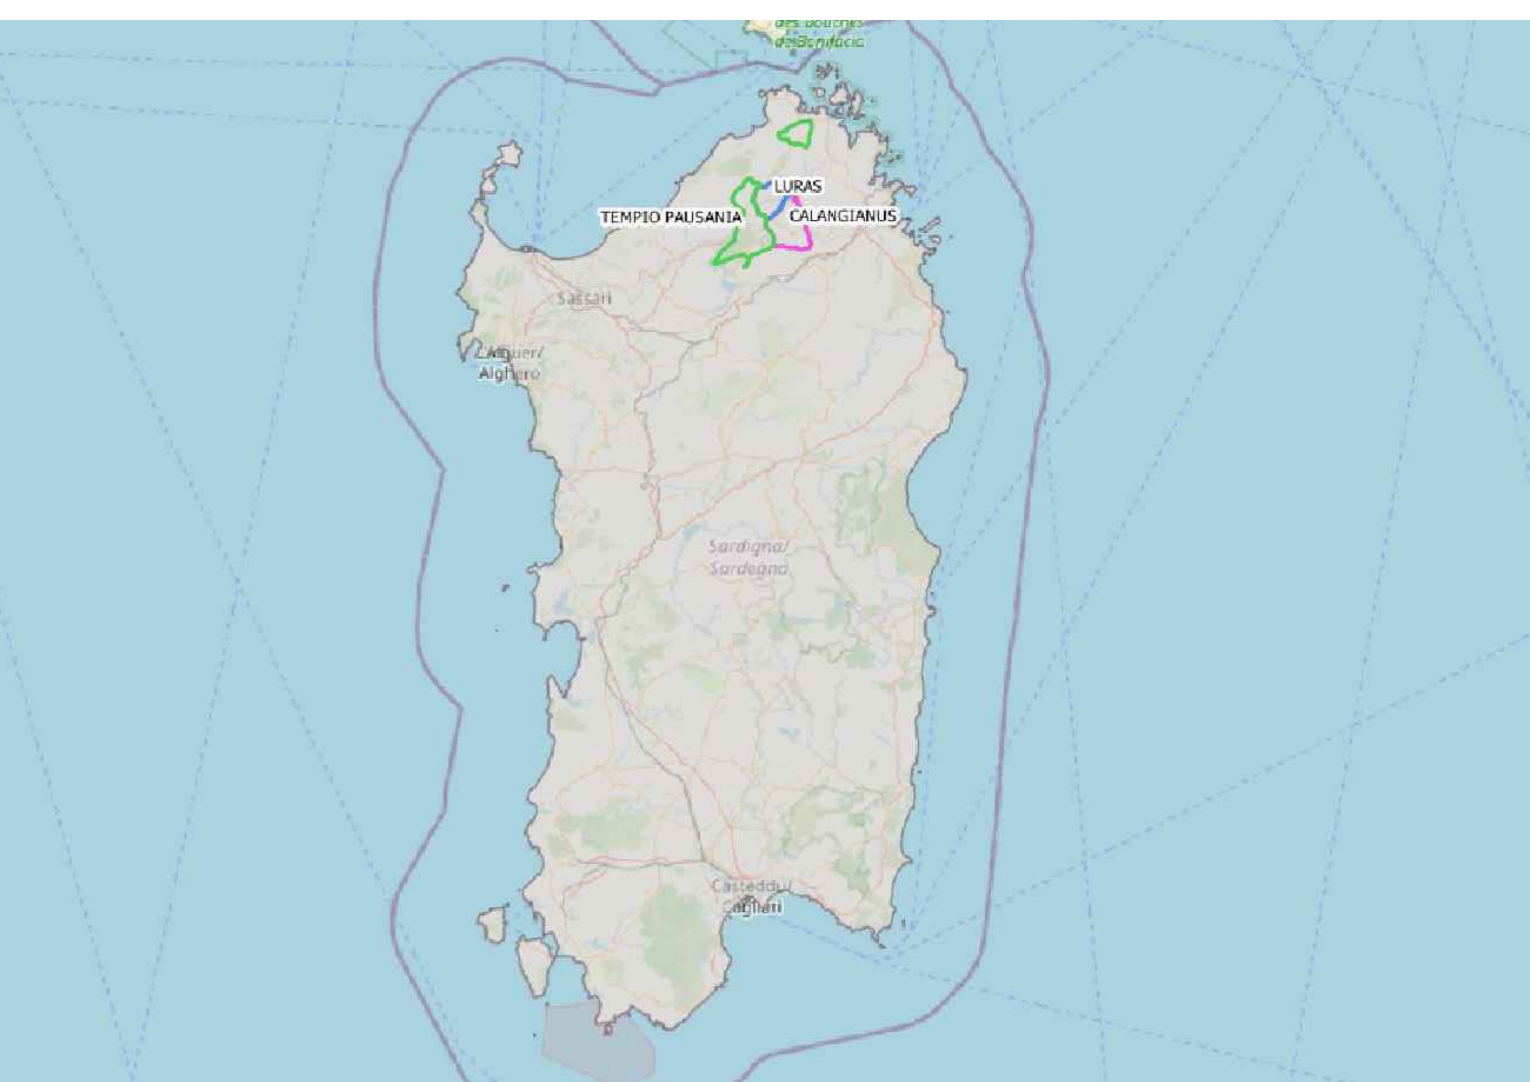

LEGENDA

- GA n°... Piazzola di montaggio
- Rotore WTG - D = 172 m
- Linea AT
- Confini Comunali
- RTN TERNA TEMPIO 150 kV
- SEU
- BESS
- Circuito A: GA01 - GA03 - GA02
- Circuito B: GA05 - GA06 - GA04
- Circuito C: GA08 - GA09 - GA07
- Circuito D: GA11 - GA10
- Linee BESS - SEU
- Linee AUX BESS - SEU
- Identificativo giunto XN

AUTORIZZAZIONE UNICA EX D. LGS. N. 387/2003



PROGETTO DEFINITIVO
PARCO EOLICO GALLURA

Titolo elaborato:
PLANIMETRIA SOTTOCAMPI ELETTRICI MT SU CTR (GENERALE)

MT	GD	GD	Prima emissione	21/04/2023	00
REDDATTO	CONTR.	APPROV.	DESCRIZIONE REVISIONE DOCUMENTO	DATA	REV

<p>PROPRONTE</p> <p>SARDEGNA PRIME S.R.L. Via A. De Gasperi n.8 74023 Grottaglie (TA)</p>	<p>CONSULENZA</p> <p>GE.CO.D'OR S.R.L. Via A. De Gasperi n.8 74023 Grottaglie (TA)</p> <p>PROGETTISTA Ing. Gaetano D'Oronzio Via Goito 14 - Colobraro (MT)</p>
---	---