


EDIFICIO DI CONTROLLO

VISTA B





VISTA C

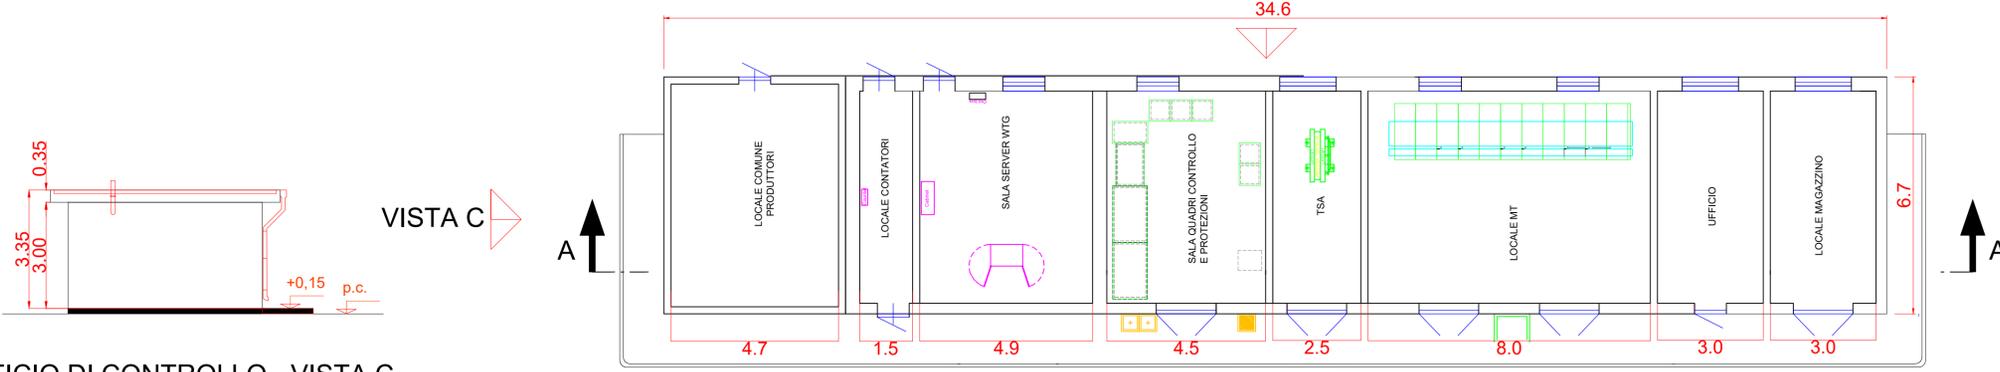


VISTA A


EDIFICIO DI CONTROLLO - VISTA C

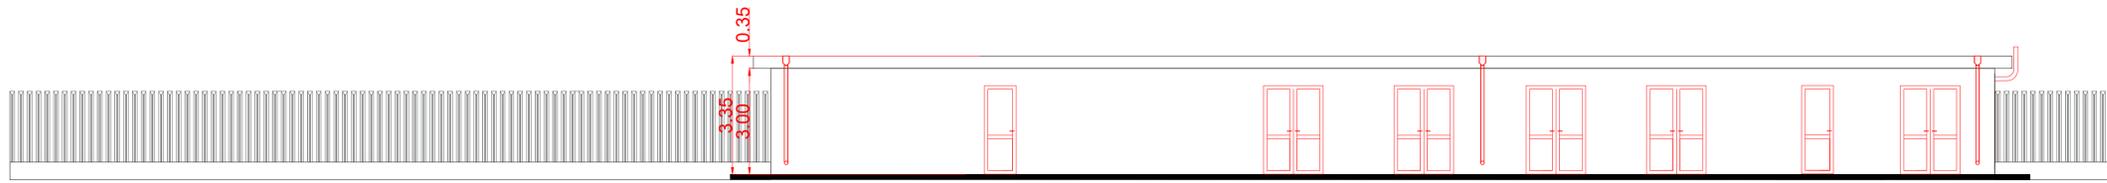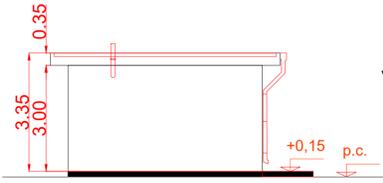

EDIFICIO DI CONTROLLO - VISTA A

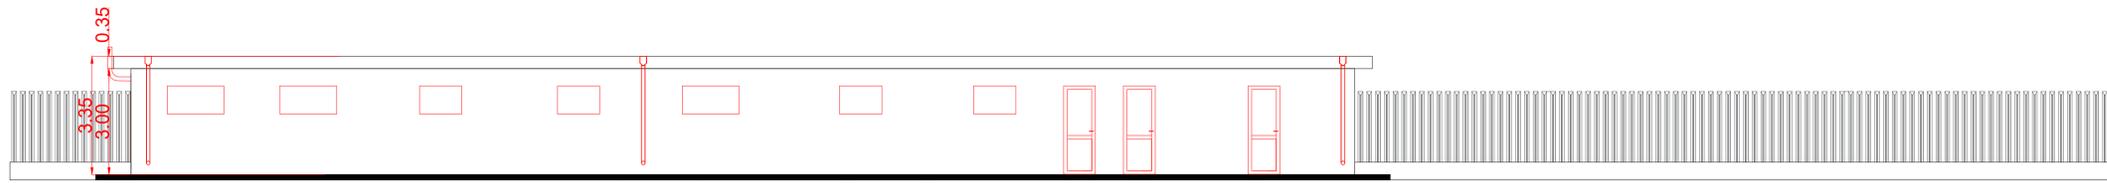

EDIFICIO DI CONTROLLO - VISTA B

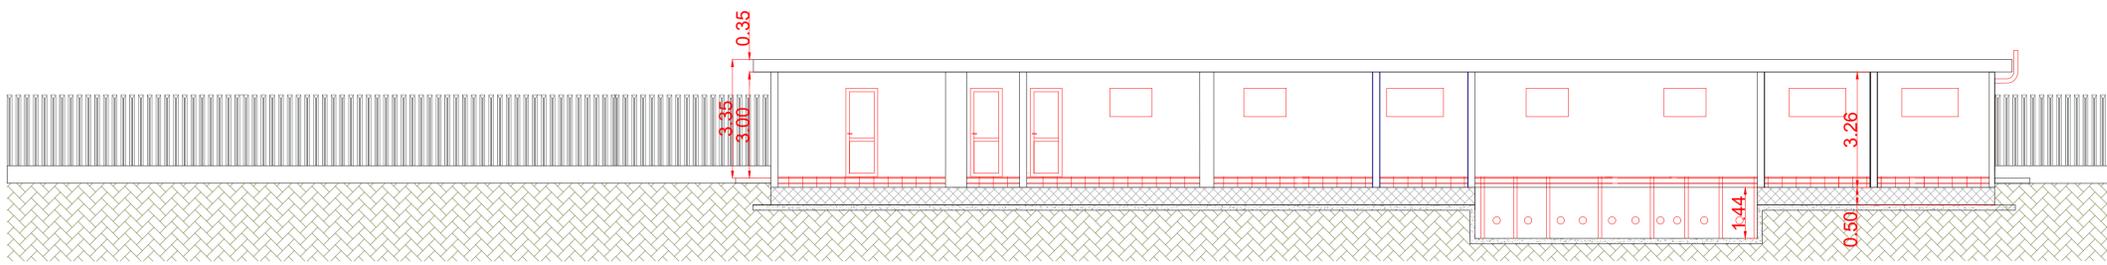

EDIFICIO DI CONTROLLO - SEZIONE A-A

AUTORIZZAZIONE UNICA EX D. LGS. N. 387/2003



PROGETTO DEFINITIVO
PARCO EOLICO GALLURA

Titolo elaborato:

SOTTOSTAZIONE ELETTRICA UTENTE - PIANTE, PROSPETTI
E SEZIONI

CG	TL	MT	Prima Emissione	21/04/2023	00
REDATTO	CONTR.	APPROV.	DESCRIZIONE REVISIONE DOCUMENTO	DATA	REV

PROPONENTE



SARDEGNA PRIME S.R.L.
Via A. De Gasperi n.8
74023 Grottaglie (TA)

CONSULENZA



GE.CO.D'OR. S.R.L.
Via A. De Gasperi n.8
74023 Grottaglie (TA)

PROGETTISTA
Ing. Gaetano D'Oronzio
Via Goito 14 - Colobraro (MT)