
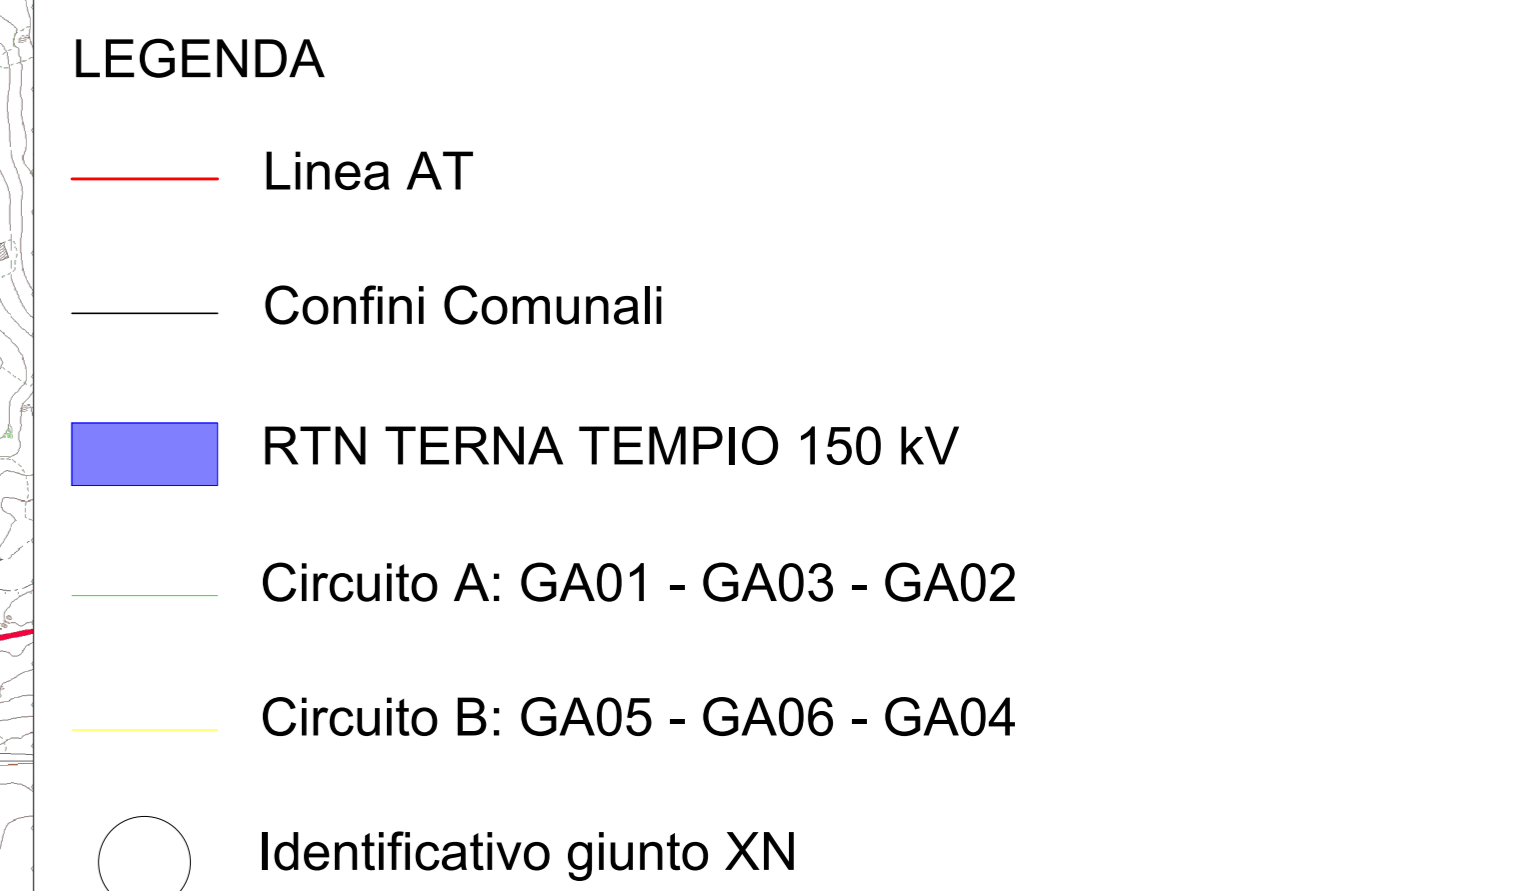


PLANIMETRIA DELL'IMPIANTO RTN

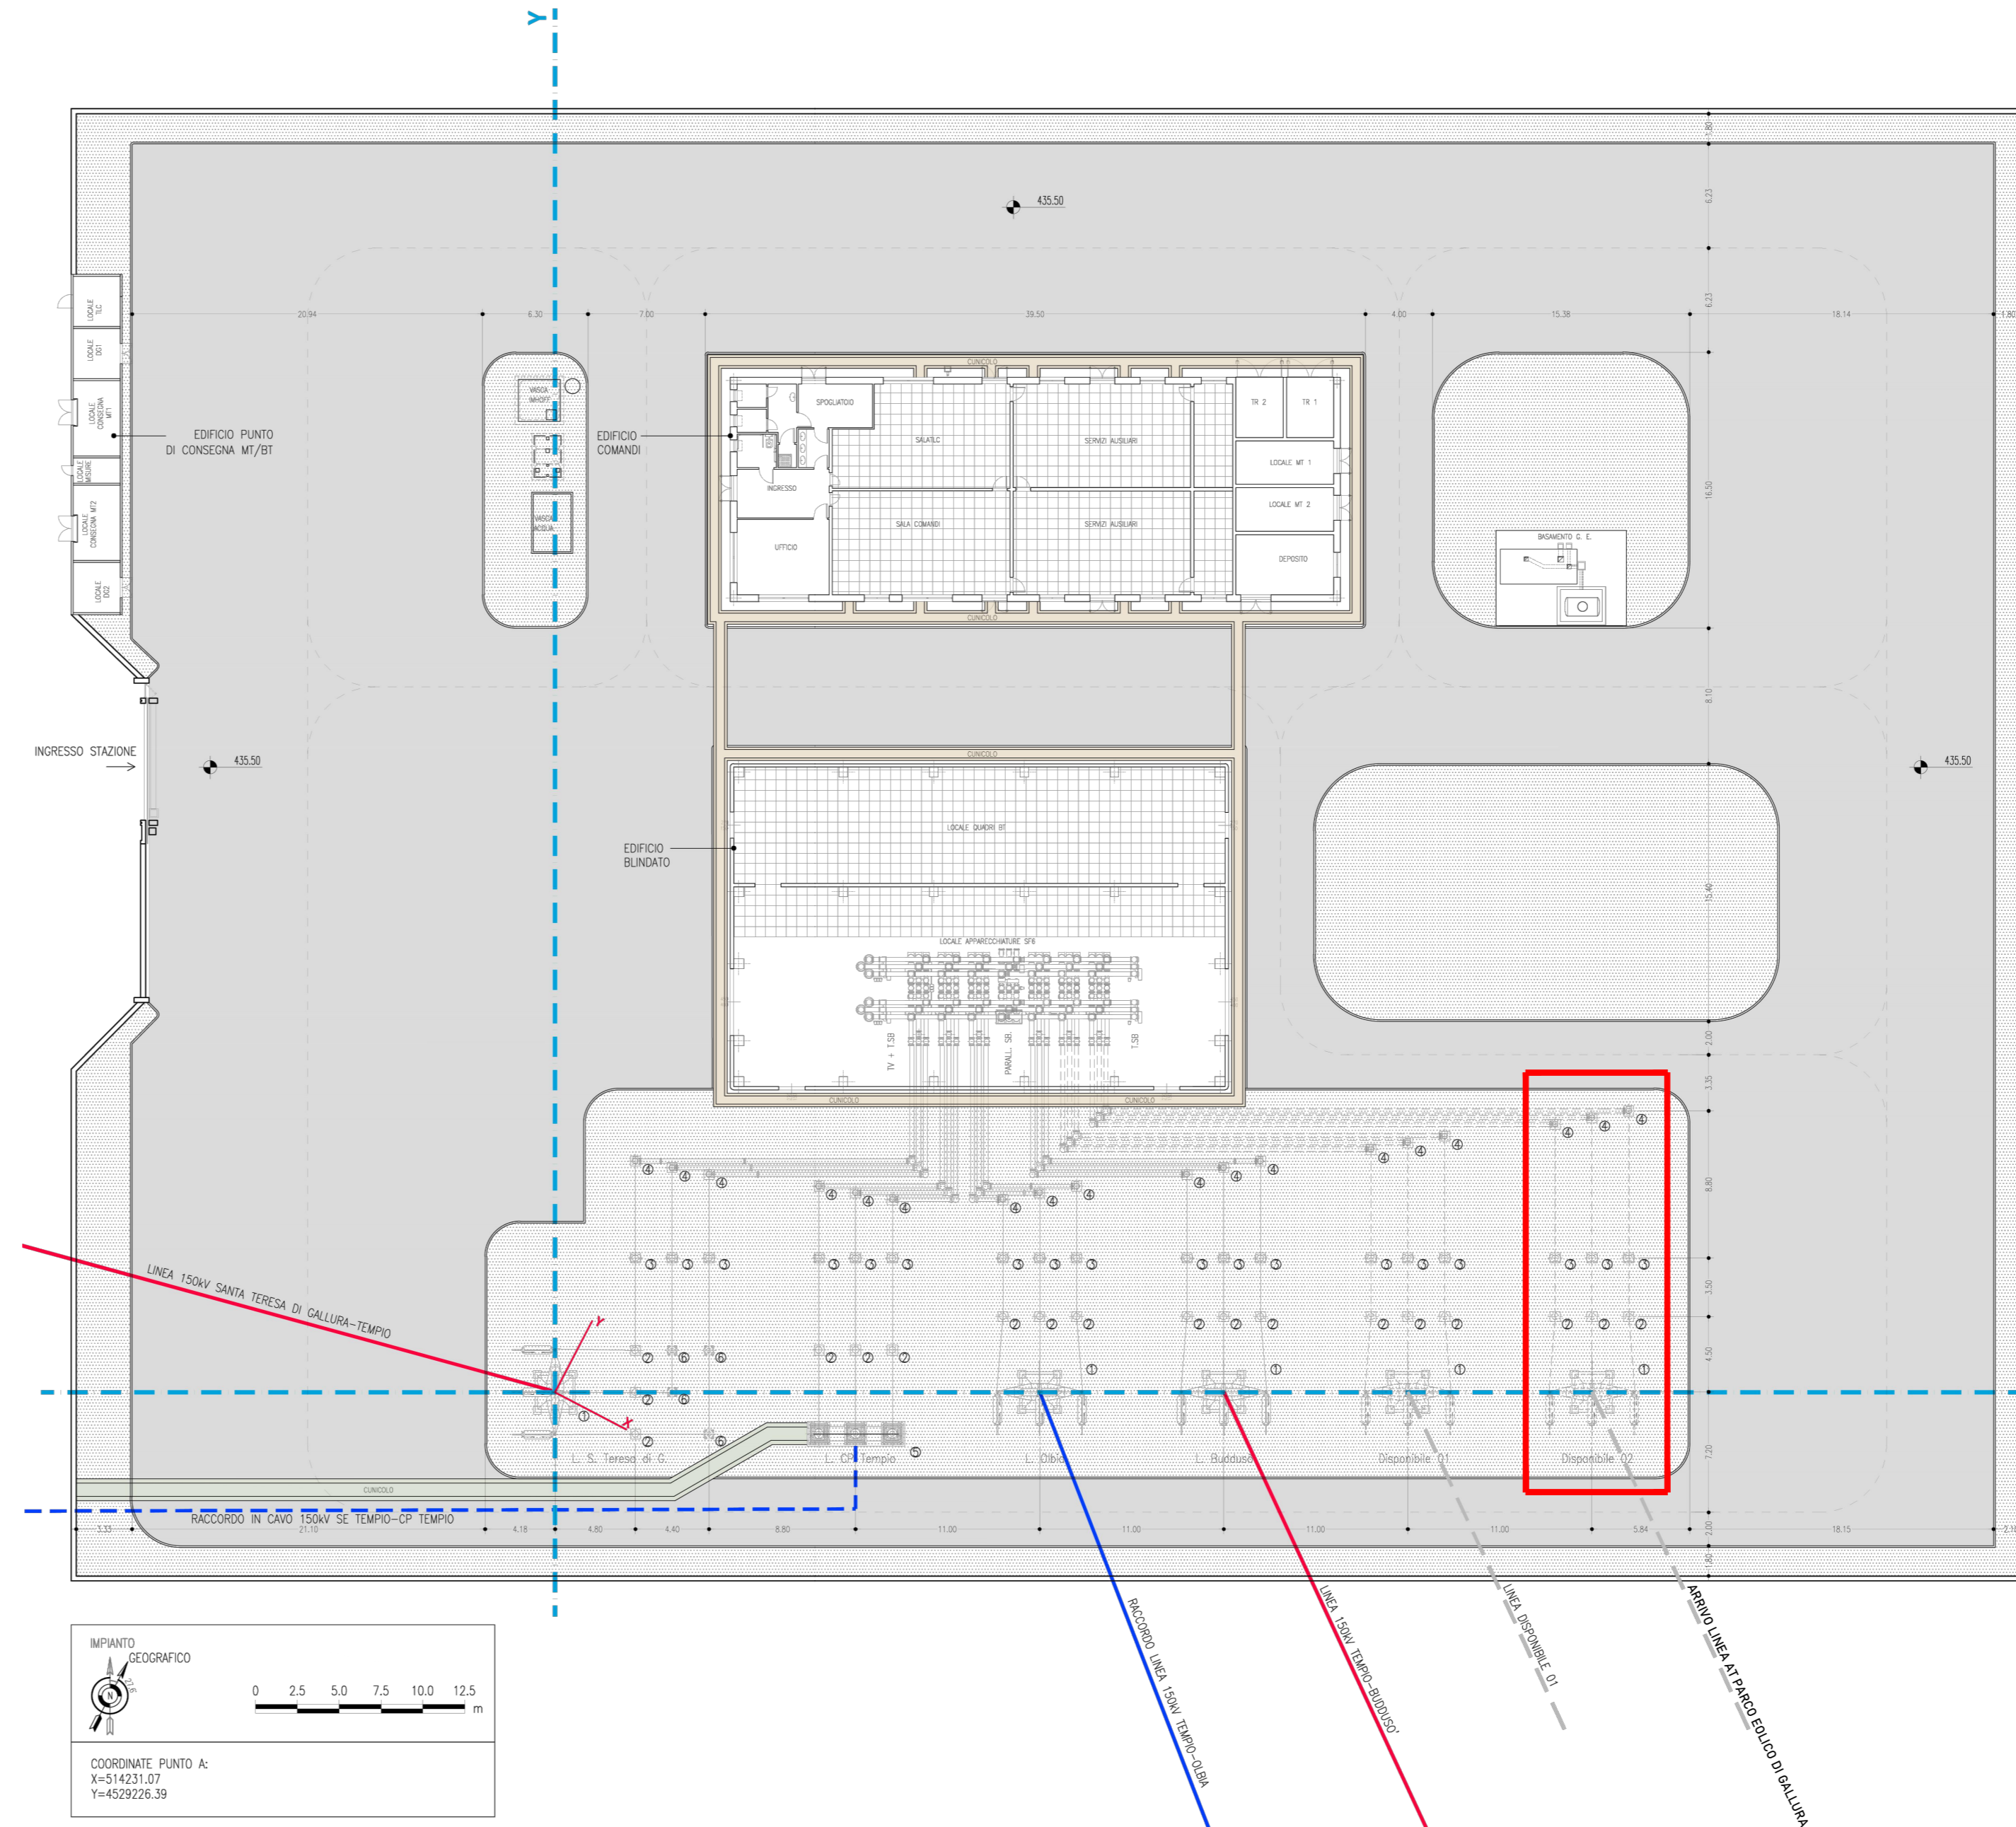

AUTORIZZAZIONE UNICA EX D. LGS. N. 387/2003

PROGETTO DEFINITIVO
PARCO EOLICO GALLURA

Titolo elaborato:
PLANIMETRIA DEGLI IMPIANTI RTN SU ORTOFOTO

MT	GD	GD	Prima emissione	21/04/2023	00
REDDATTO	CONTR.	APPROV.	DESCRIZIONE REVISIONE DOCUMENTO	DATA	REV

PROPRONTE

SARDEGNA PRIME S.R.L.
Via A. De Gasperi n.8
74023 Grottaglie (TA)

CONSULENZA

GE.CO.D'OR S.R.L.
Via A. De Gasperi n.8
74023 Grottaglie (TA)

PROGETTISTA
Ing. Gaetano D'Oronzio
Via Goito 14 - Colobraro (MT)

Codice: LTOE087 | Formato: A0 | Scala: 1:5.000 | Foglio: 1/1