

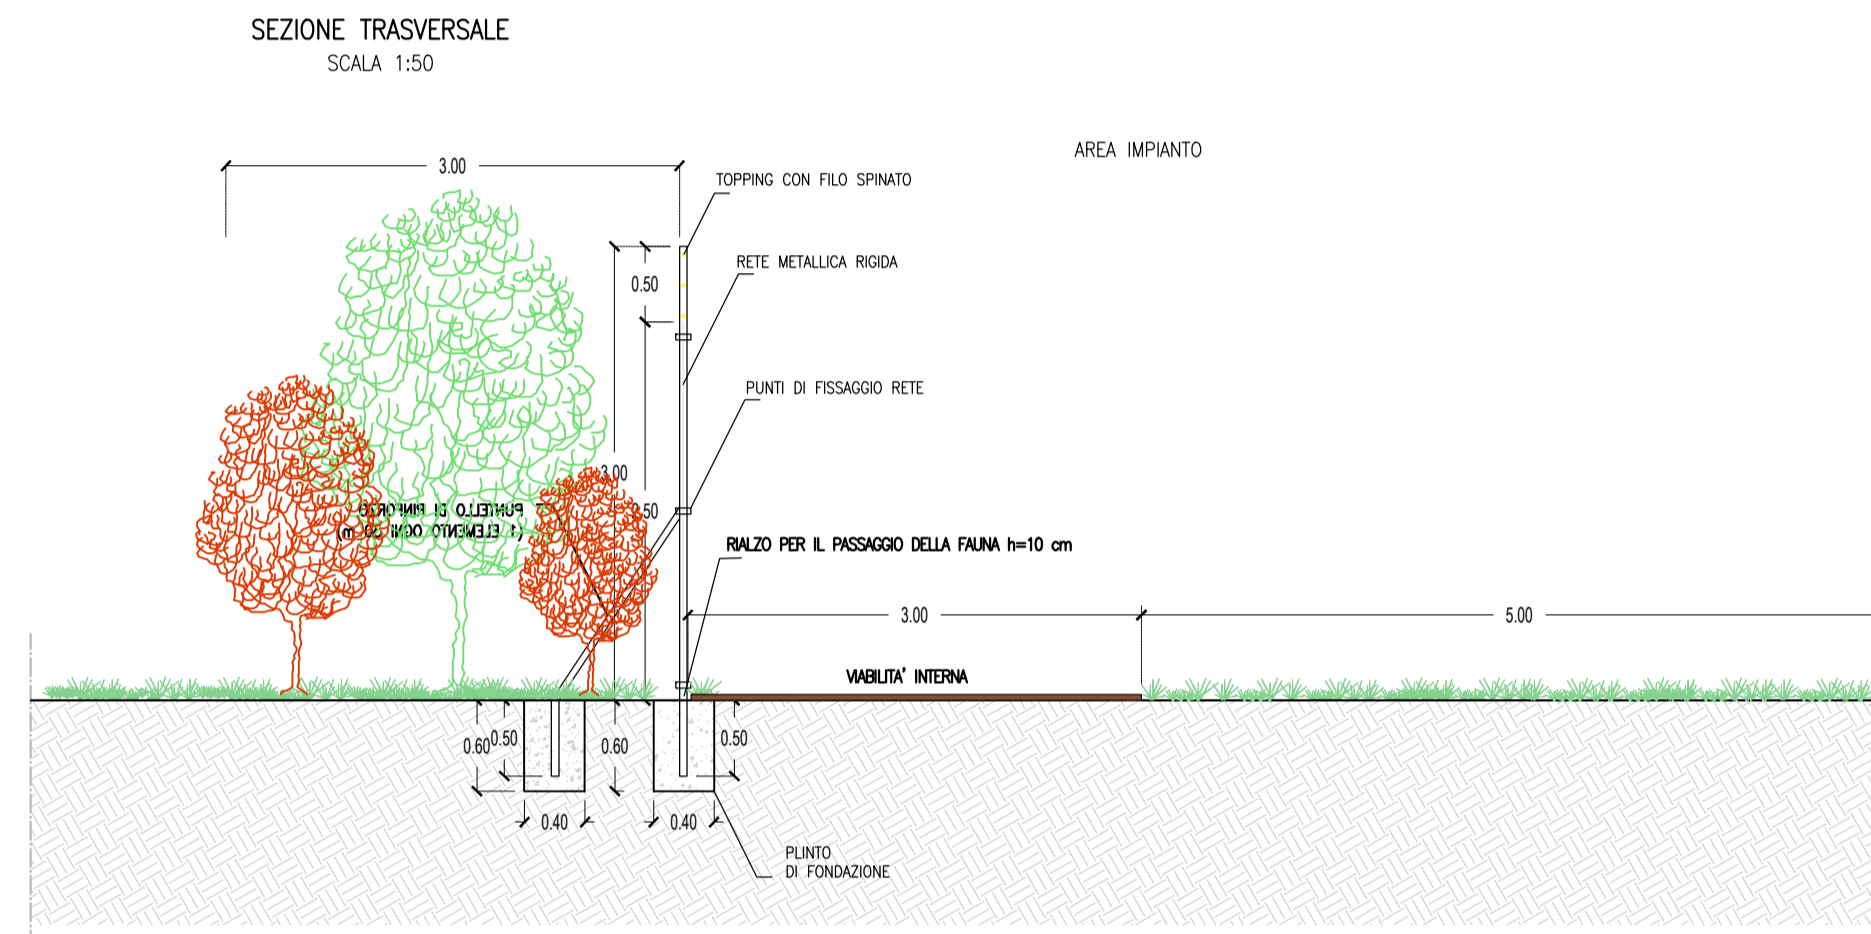





PARTICOLARE – RECINZIONE

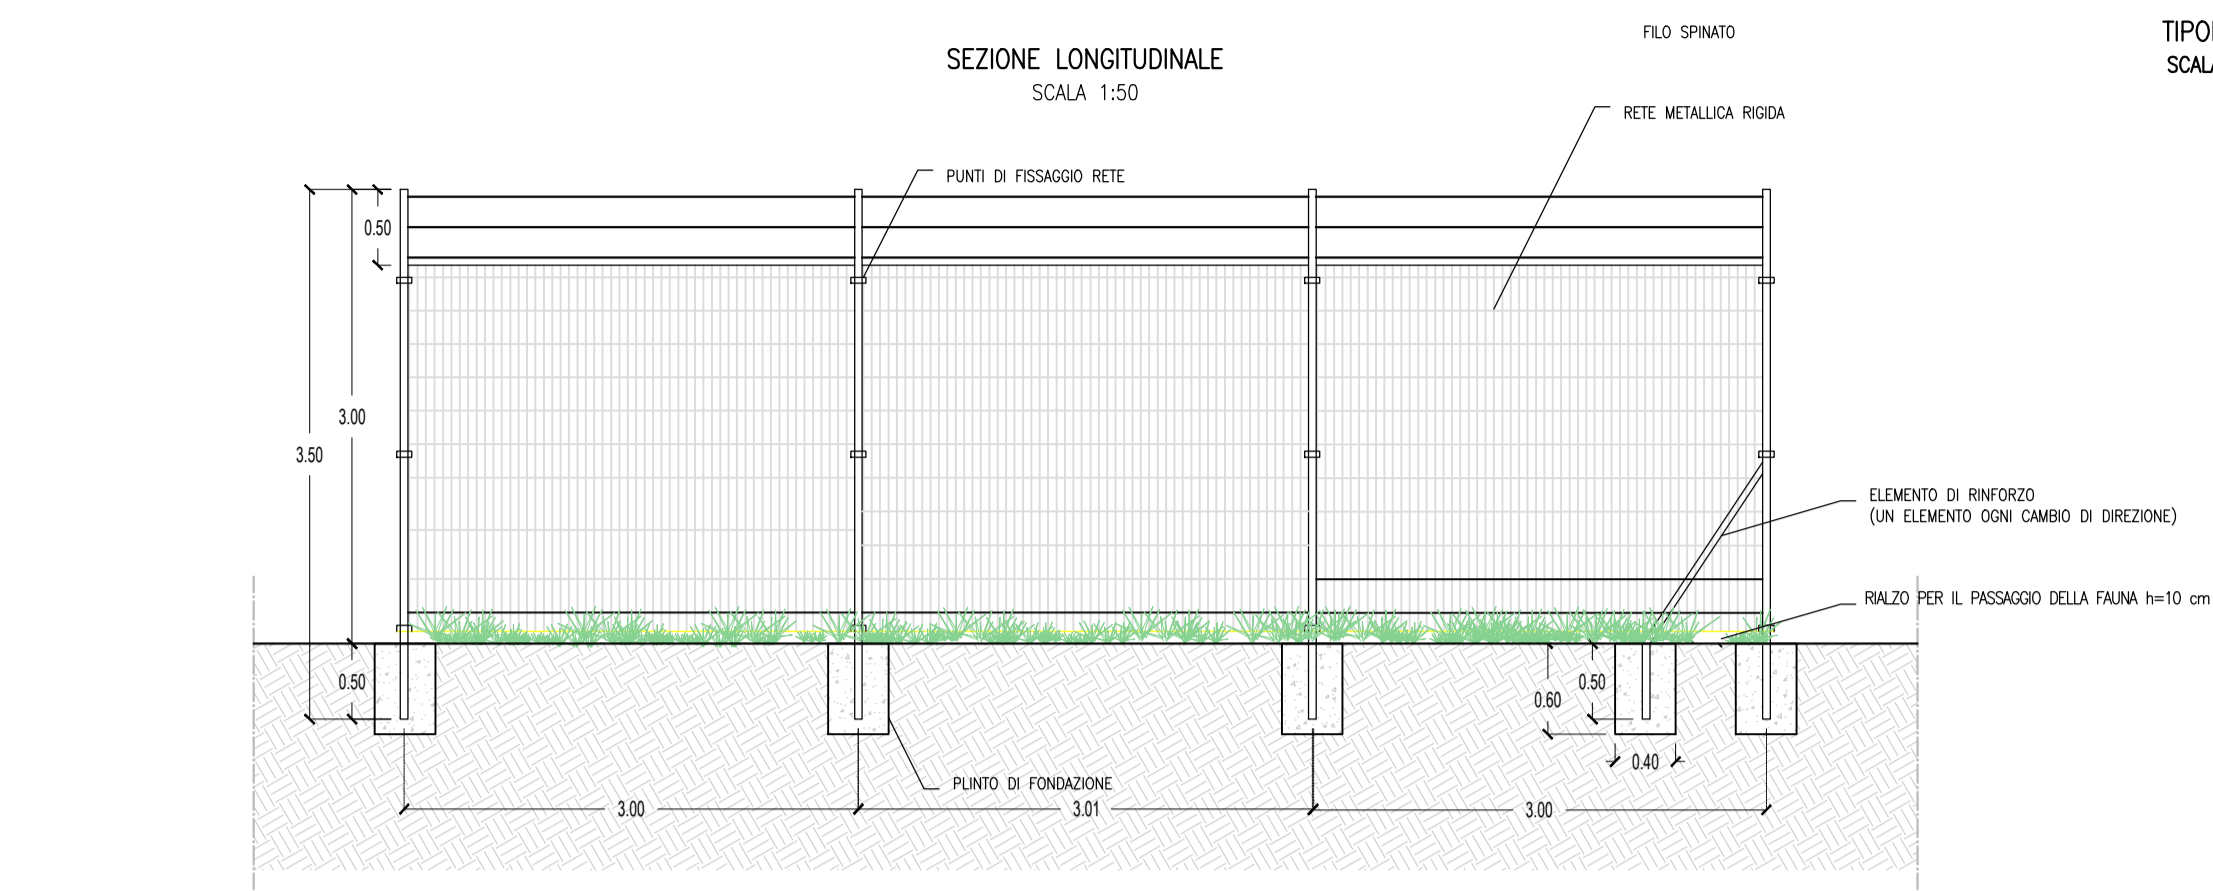


PIANTA SCALA 1:50

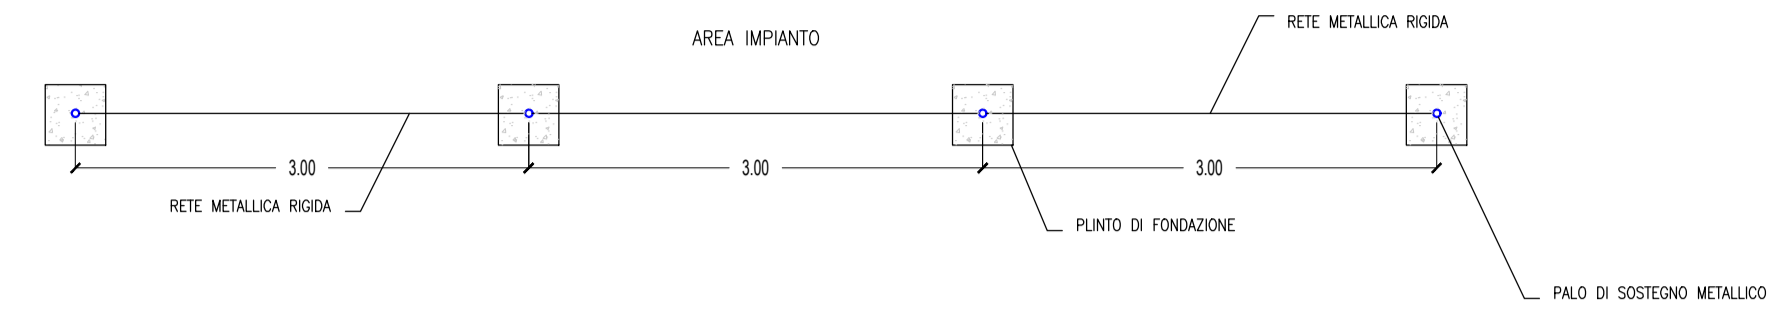

PARTICOLARE – ACCESSO

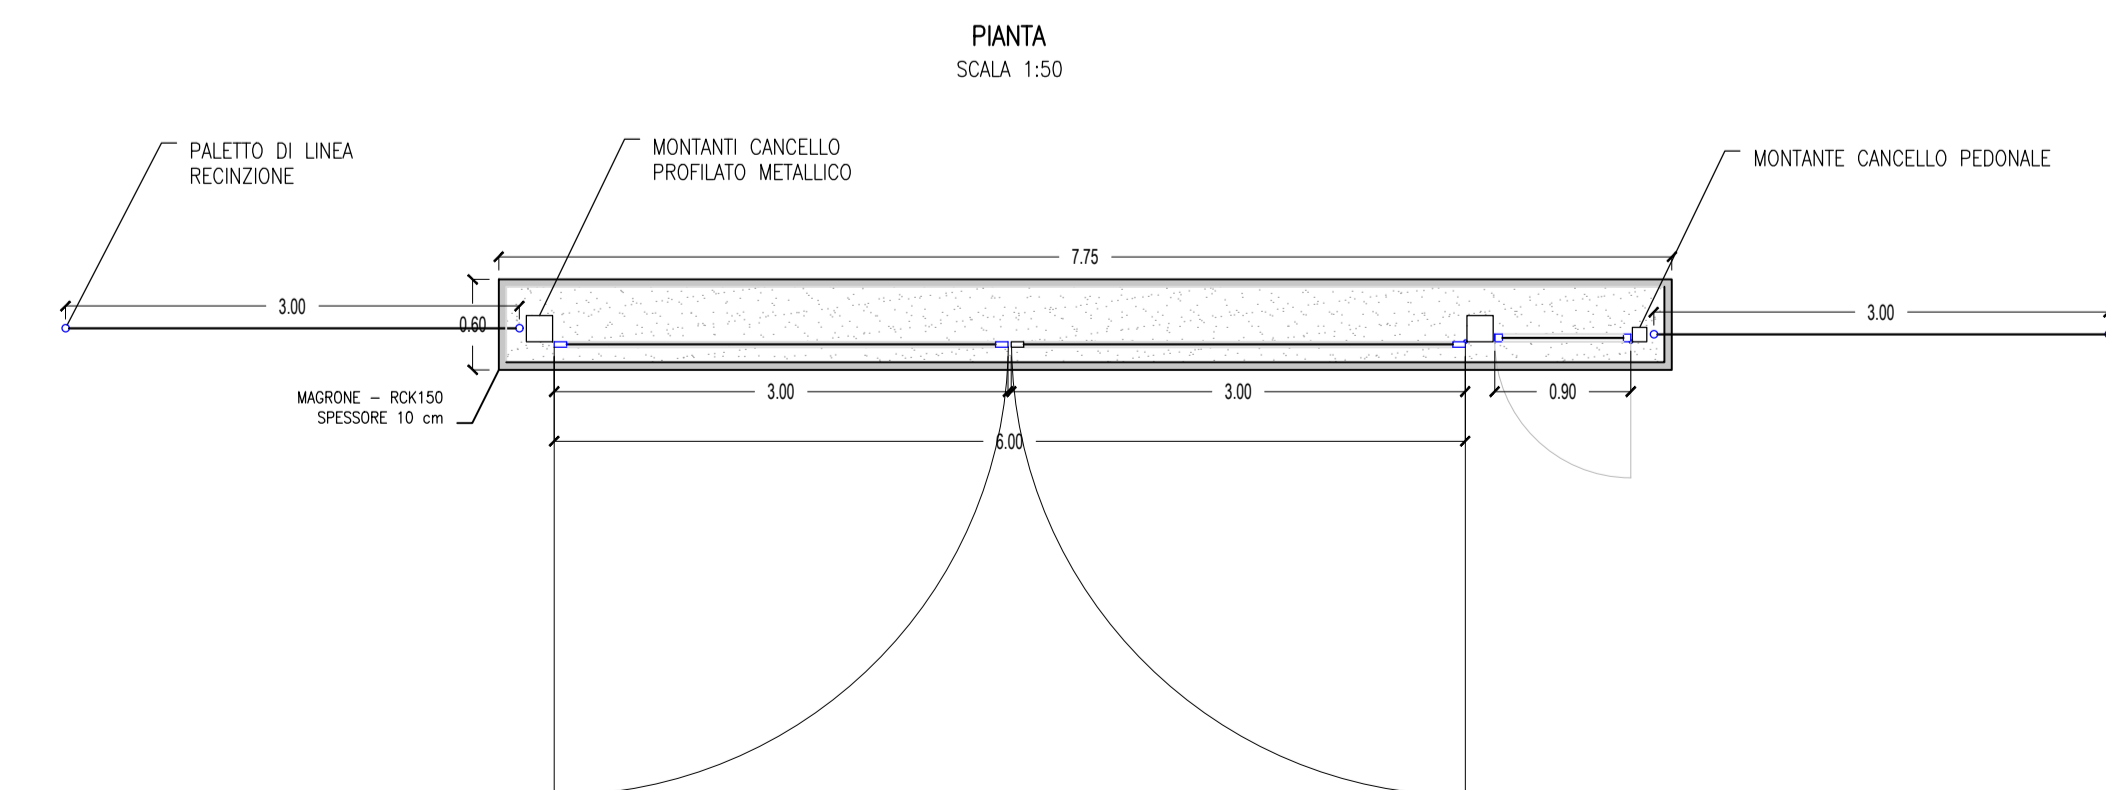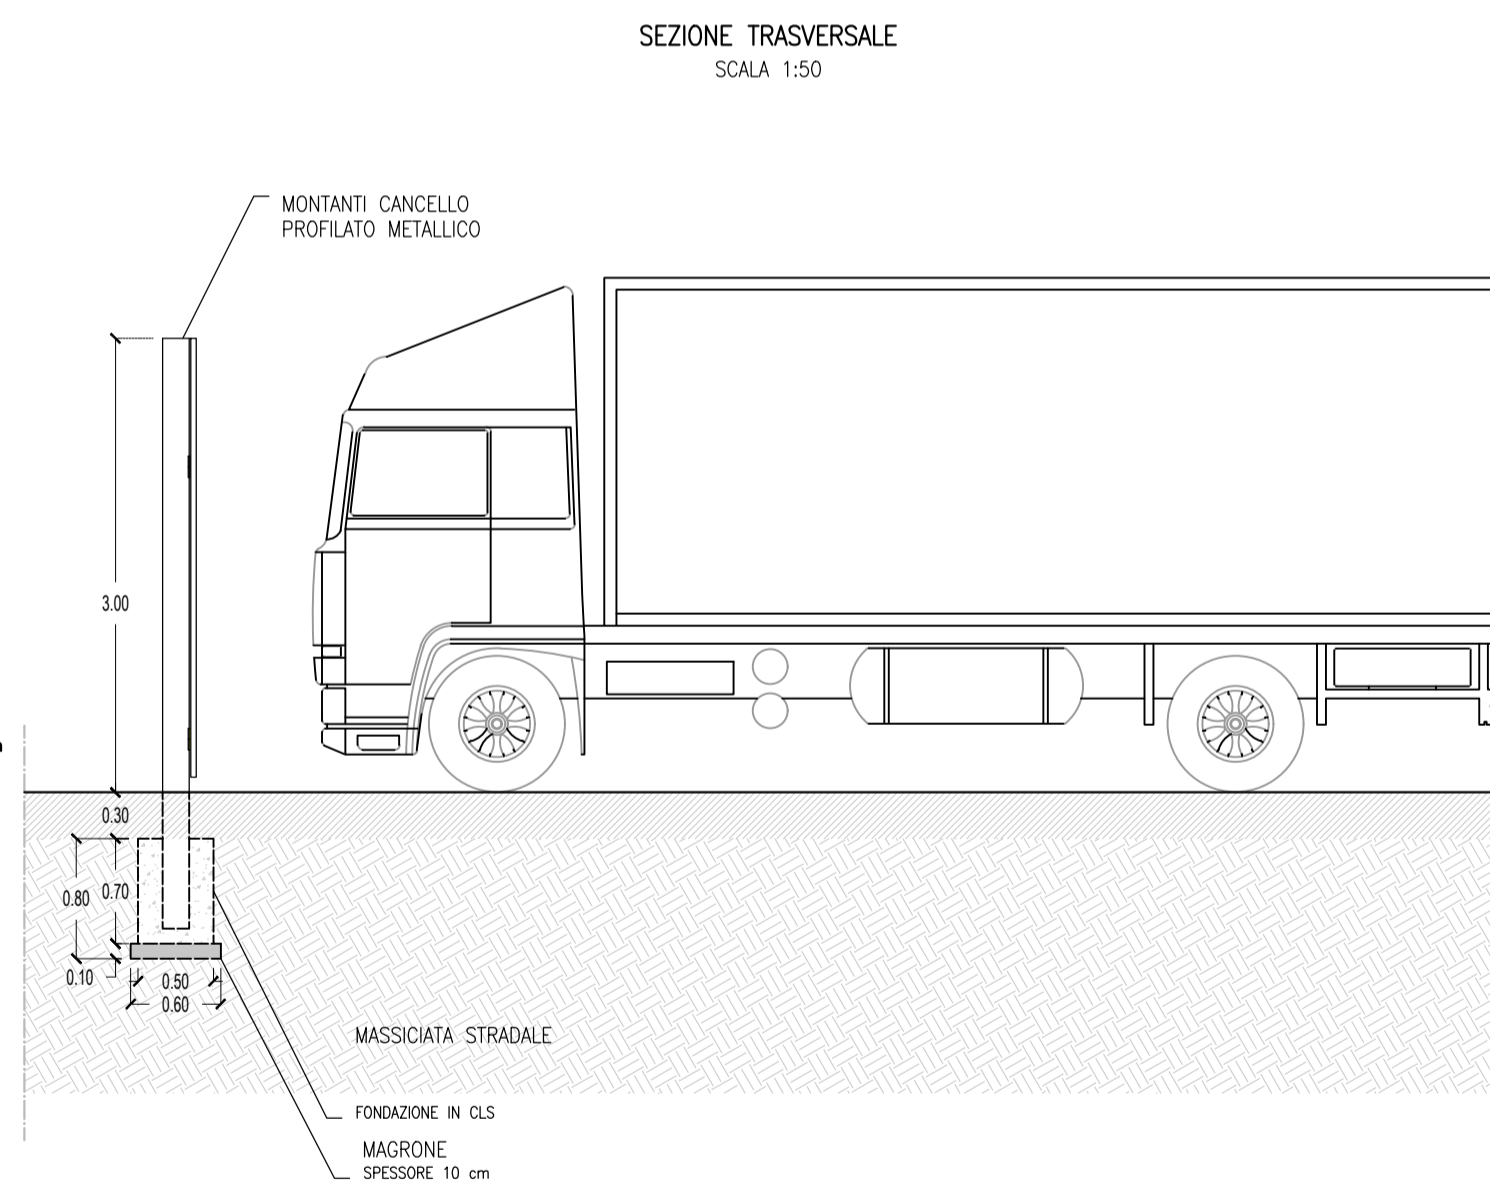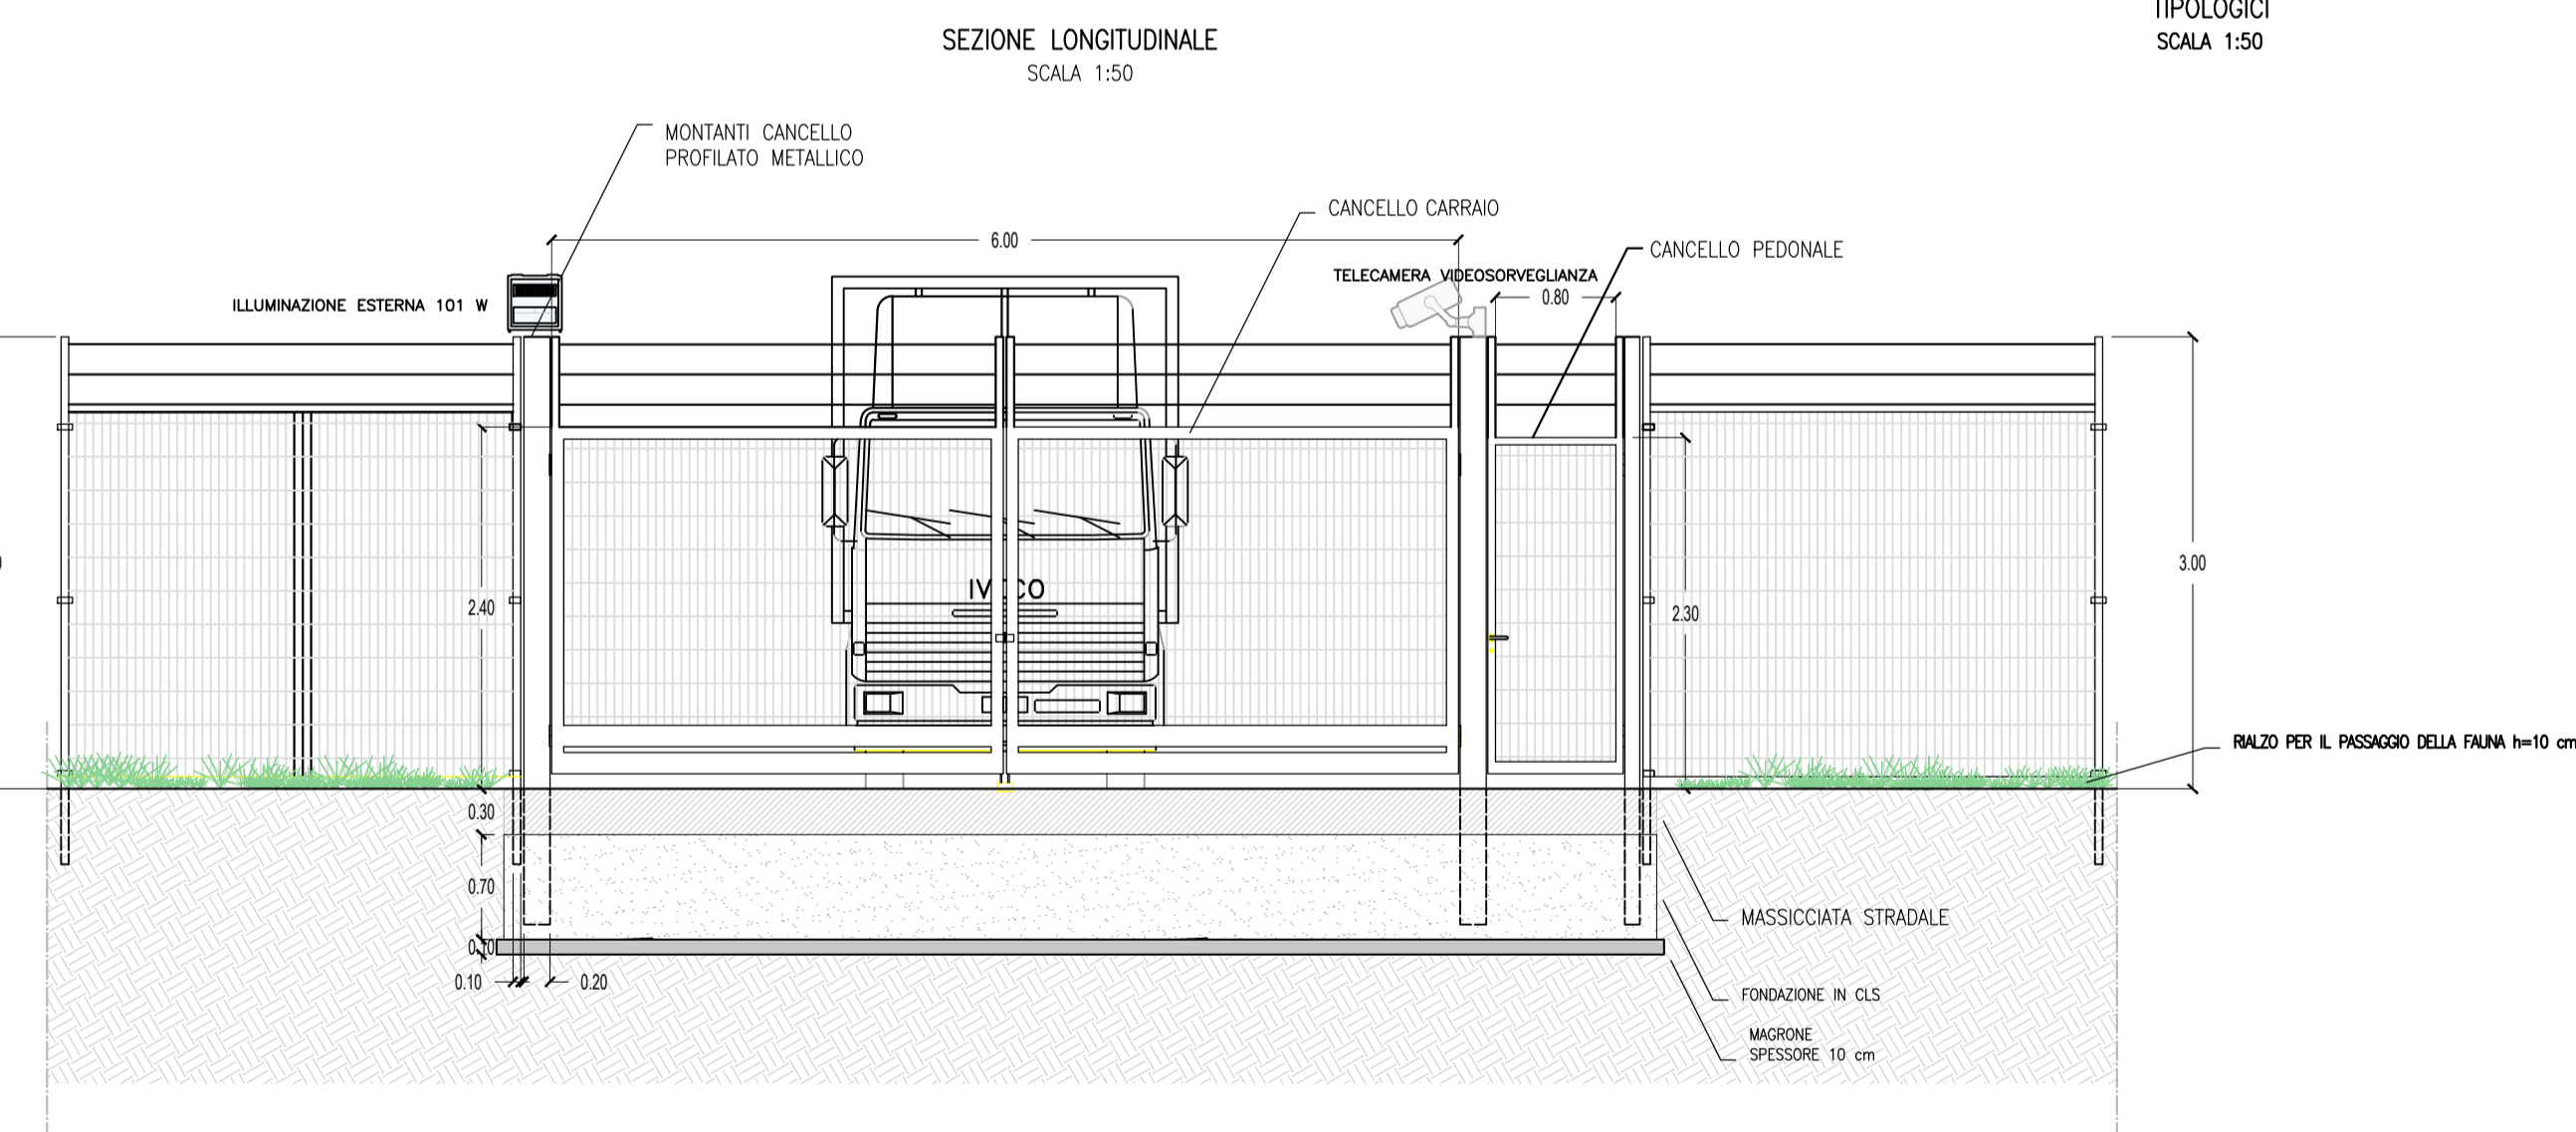

SCALA 1:50 - 1 cm = 0,5 m  
 0 0,5 1 2,5 m  
 0 1 2 5 cm

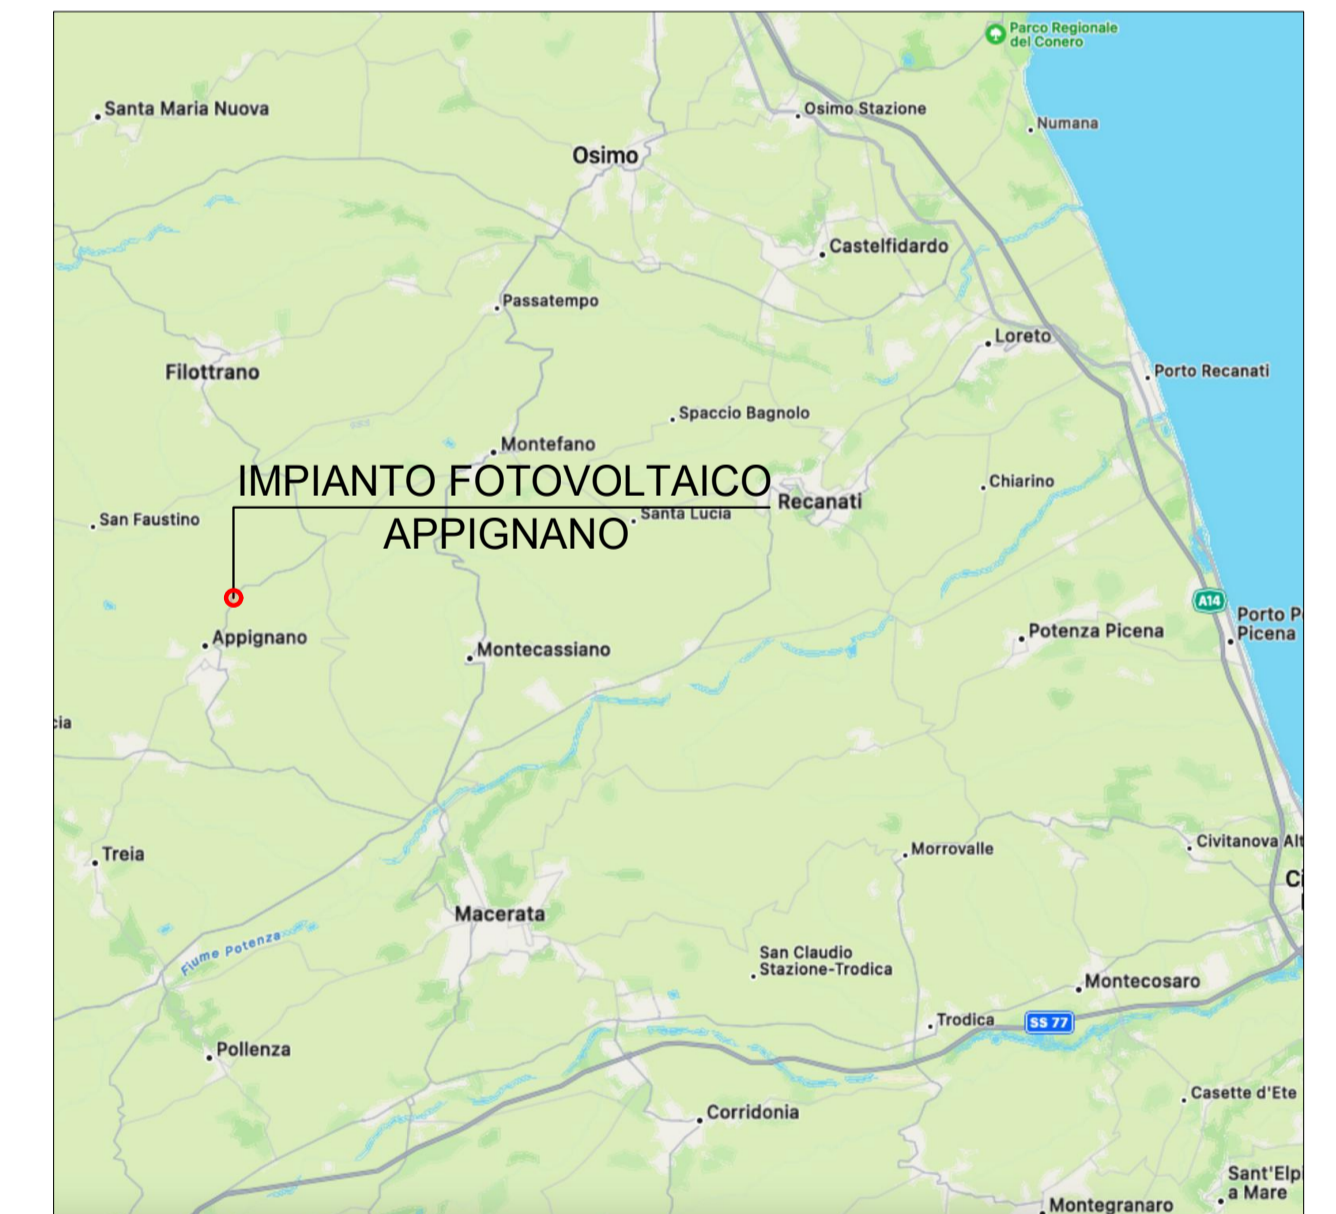

1	Emissione per Integrazione-MIC Prot. 732-P del 19/01/2023	PR	GG	GC	MARZO 2023
0	Emissione	AV	GG	FB	Marzo 2022
Rev.	Descrizione	Redatto	Verificato	Approvato	data

Proponente: **tep renewable energies** TEP RENEWABLES (APPIGNANO PV) S.R.L.  
 Via Giorgio Castriota, 9 - 90139 - Palermo  
 P. IVA e C.F. 06903520823 - REA PA - 429399

Oggetto: IMPIANTO FOTOVOLTAICO A TERRA (AGROVOLTICO) COLLEGATO ALLA RTN  
 POTENZA NOMINALE 28,48 MWp - AC 24,96 MVA  
 Località C. Giacconi - Comune di Appignano (MC)

PROGETTO DEFINITIVO  
 (art. 23 del D. Lgs 152/2006 e ss. mm. ii)

Progettisti: Ing. Giulia Giombini - Iscritto all'Ordine degli Ingegneri di Viterbo al numero A 1009

Tavola: **PARTICOLARI ACCESSI E RECINZIONI** N. Tav: **CV-T 03**

RIF: 21-00005-IT-APPIGNANO\_CV\_T03\_Rev1 Scala: 1:50  
 E' VIETATA LA RIPRODUZIONE DI QUESTO DOCUMENTO SENZA PREVENTIVA AUTORIZZAZIONE SCRITTA DELLA TEP RENEWABLES ITALIA S.R.L.