







PLANIMETRIA ALLESTIMENTO ELETTRICO

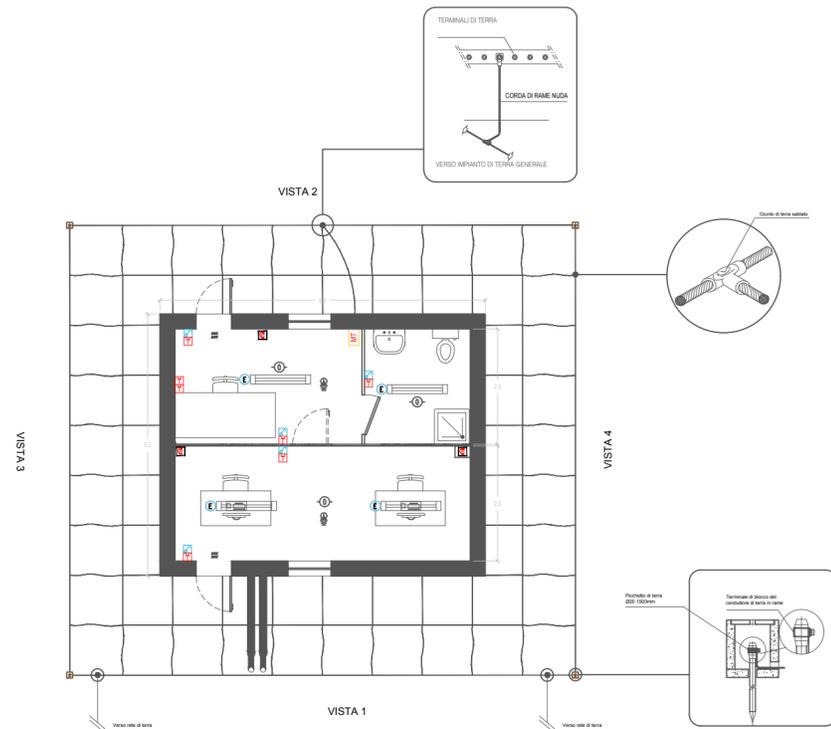

LEGENDA



PROSPETTI

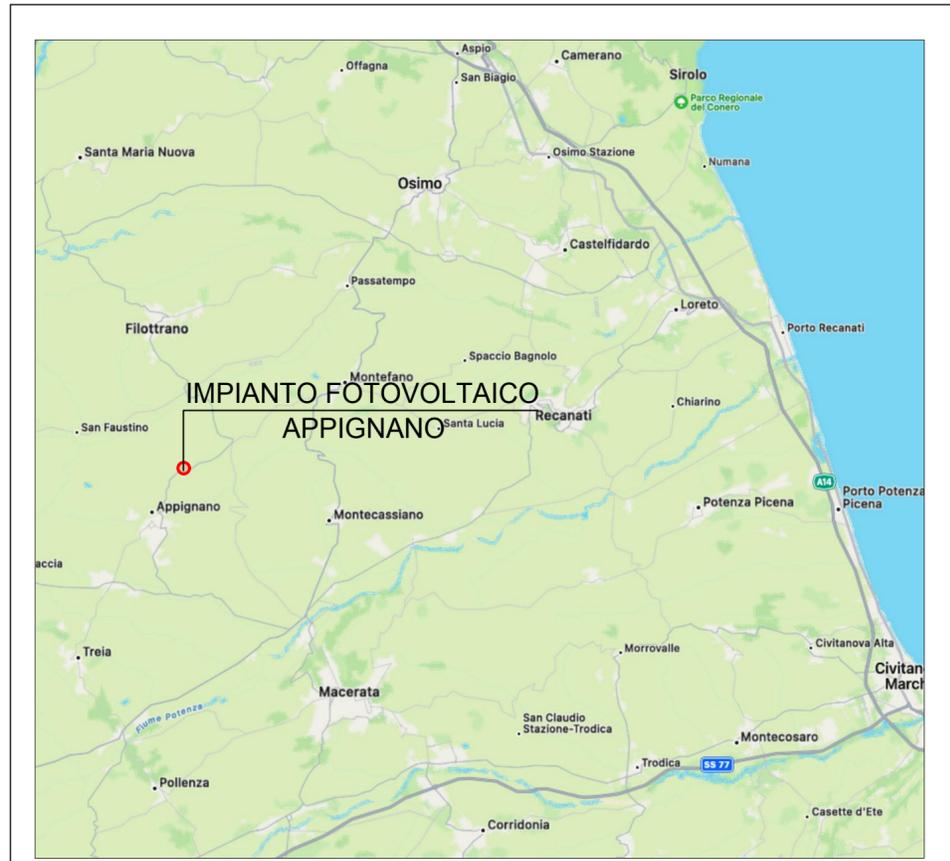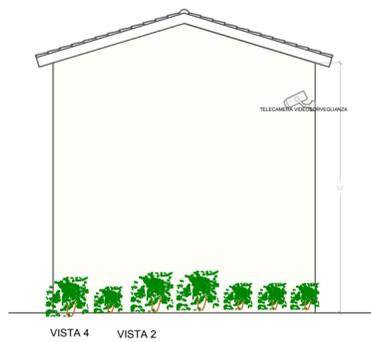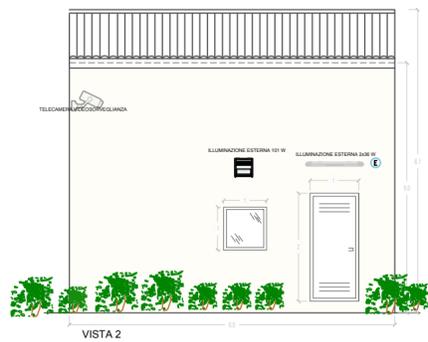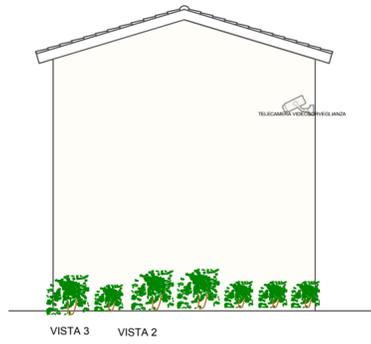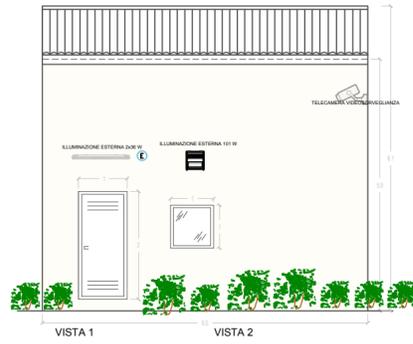

1	Emissione per integrazione-MIC_Prot_732-P del 19/01/2023	PR	GG	GC	MARZO 2023
0	Emissione	AV	GG	FB	Marzo 2022
Rev.	Descrizione	Redatto	Verificato	Approvato	data

Proponente: **tep renewable energies**
 TEP RENEWABLES (APPIGNANO PV) S.R.L.
 Via Giorgio Castriota, 9 – 90139 - Palermo
 P. IVA e C.F. 06983520823 – REA PA - 429399

Oggetto: IMPIANTO FOTOVOLTAICO A TERRA (AGRIVOLTAICO) COLLEGATO ALLA RTN
 POTENZA NOMINALE 28,48 MWp - AC 24,96 MVA
 Località C. Giacconi – Comune di Appignano (MC)

PROGETTO DEFINITIVO
 (art. 23 del D. Lgs 152/2006 e ss. mm. ii)

Progettisti: Ing. Giulia Giombini - Iscritto all'Ordine degli Ingegneri di Viterbo al numero A 1009

Tavola: **Cabine Uffici** N. Tav: **CV-T 04**

Rif: 21-00005-IT-APPIGNANO_CV-T04_Rev1 Scala: 1:100

E' VIETATA LA RIPRODUZIONE DI QUESTO DOCUMENTO SENZA PREVENTIVA AUTORIZZAZIONE SCRITTA DELLA TEP RENEWABLES ITALIA S.R.L.