



**RECINZIONE
ILLUMINAZIONE/VIDEOSORVEGLIANZA
SCALA 1:40**

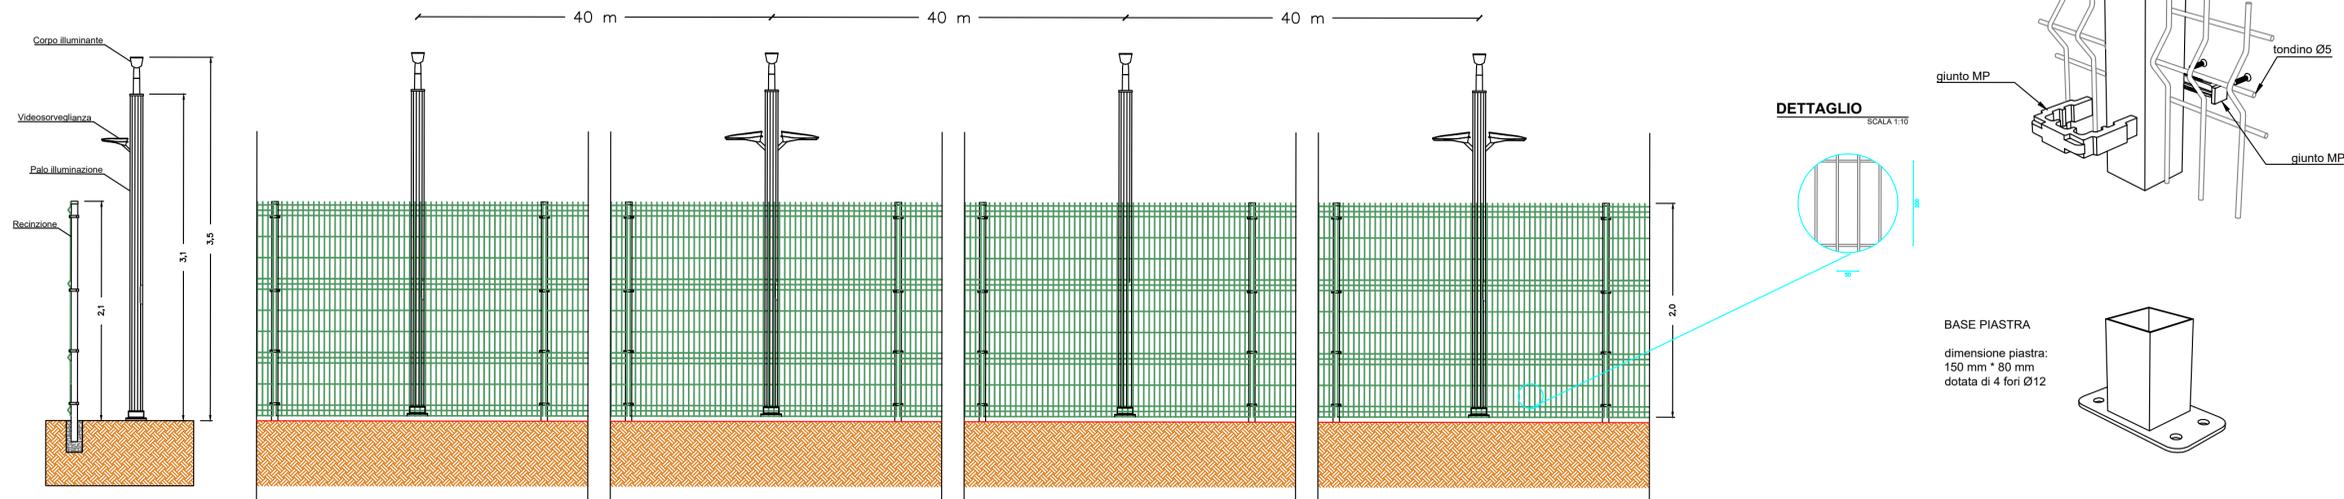

SCALA 1:30

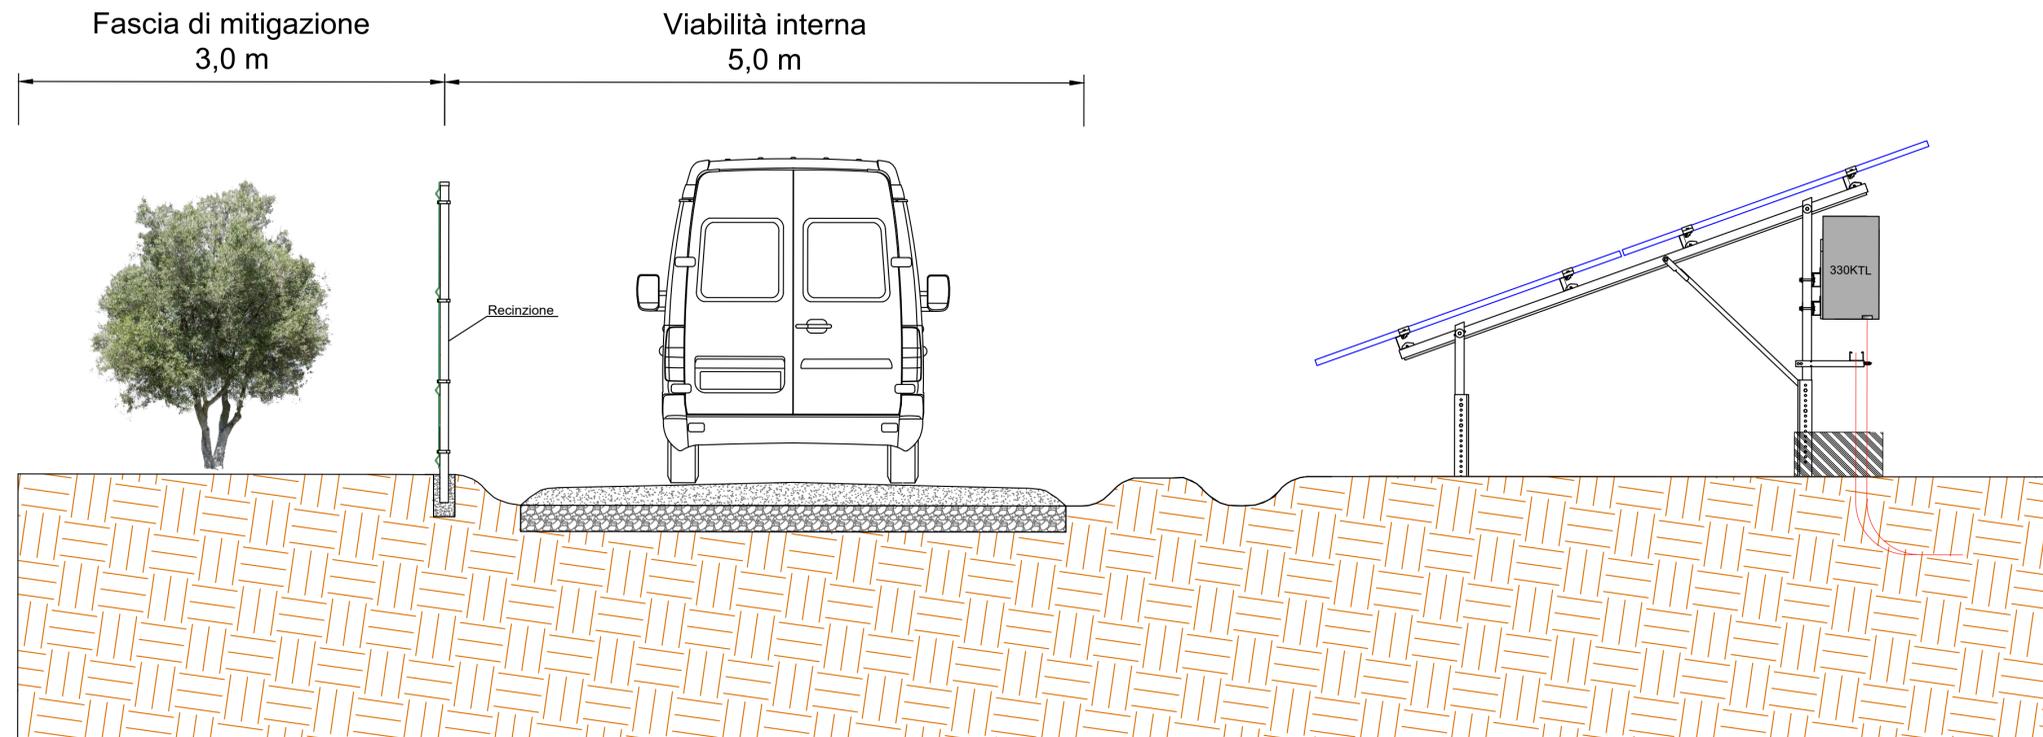

REGIONE PUGLIA
COMUNI DI RACALE E ALLISTE (LE)



PROGETTO DEFINITIVO

PROGETTO DEFINITIVO PER LA REALIZZAZIONE DI UN IMPIANTO FOTVOLTAICO, della potenza di picco pari a 18,04 MWp sito nel Comune di Racale (LE) e delle relative opere connesse alla CP RACALE di e-distribuzione, integrato con progetto agronomico di espianto e reimpianto di uliveti affetti da "Xilella fastidiosa" su terreni nei Comuni di Racale e Alliste (LE).



COMMITTENTE: CASSIOPEA RINNOVABILI S.r.l. Società controllata al 100% da:
Largo Augusto 3 | 20122 Milano BayWa r.e. Italia S.r.l.
P.IVA 11608260961 Largo Augusto, 3 | 20122 Milano

PROGETTISTI:
STUDIO RINNOVABILI
SR International S.r.l.
C.so Vittorio Emanuele II, 282-284 - 00186 Roma
Tel. 06 8079555 - Fax 06 80697106
C.F. e P.IVA 13457211004



CONSULENTI:

Elaborato: BYW-RCL-IE-09B	Codice Pratica: WX6U5Q7	Oggetto: Viabilità interna, recinzione, videosorveglianza, illuminazione
Data: Novembre 2022	Rev. 0 Data 15.11.2022	Rev. 2 Data 28.03.2023
		Scala Varie