



**REGIONE PUGLIA**  
COMUNI DI RACALE E ALLISTE (LE)



**PROGETTO DEFINITIVO**

**PROGETTO DEFINITIVO PER LA REALIZZAZIONE DI UN IMPIANTO FOTOVOLTAICO**, della potenza di picco pari a 18,04 MWP sito nel Comune di Racale (LE) e delle relative opere connesse alla CP RACALE di e-distribuzione, integrato con progetto agronomico di spianto e reimpianto di uliveti affetti da "Xilella fastidiosa" su terreni nei Comuni di Racale e Alliste (LE).





**COMMITTENTE:** CASSIOPEA RINNOVABILI S.r.l. Società controllata al 100% da: BayWa r.e. Italia S.r.l. Largo Augusto, 3 | 20122 Milano P.IVA 11608260861

**PROGETTISTI:** **STUDIO RINNOVABILI**  
C.so Vittorio Emanuele II, 282-284 - 00186 Roma  
Tel. 06 8079555 - Fax 06 80663106  
C.F. e P.IVA 13457211004

**CONSULENTI:** **VEGA S.p.A.**  
Via Nicola celli Carrì 46-71121 Foggia (FG)  
tel 0851755251  
CF e P.IVA 02130210715

Elaborato:	Codice Pratica:	Oggetto:
BYW-RCL-LO-12	WX6U5Q7	Piano di Tutela delle Acque della Regione Puglia
Data: Gennaio 2023	Rev. 0	Data 26.01.2023

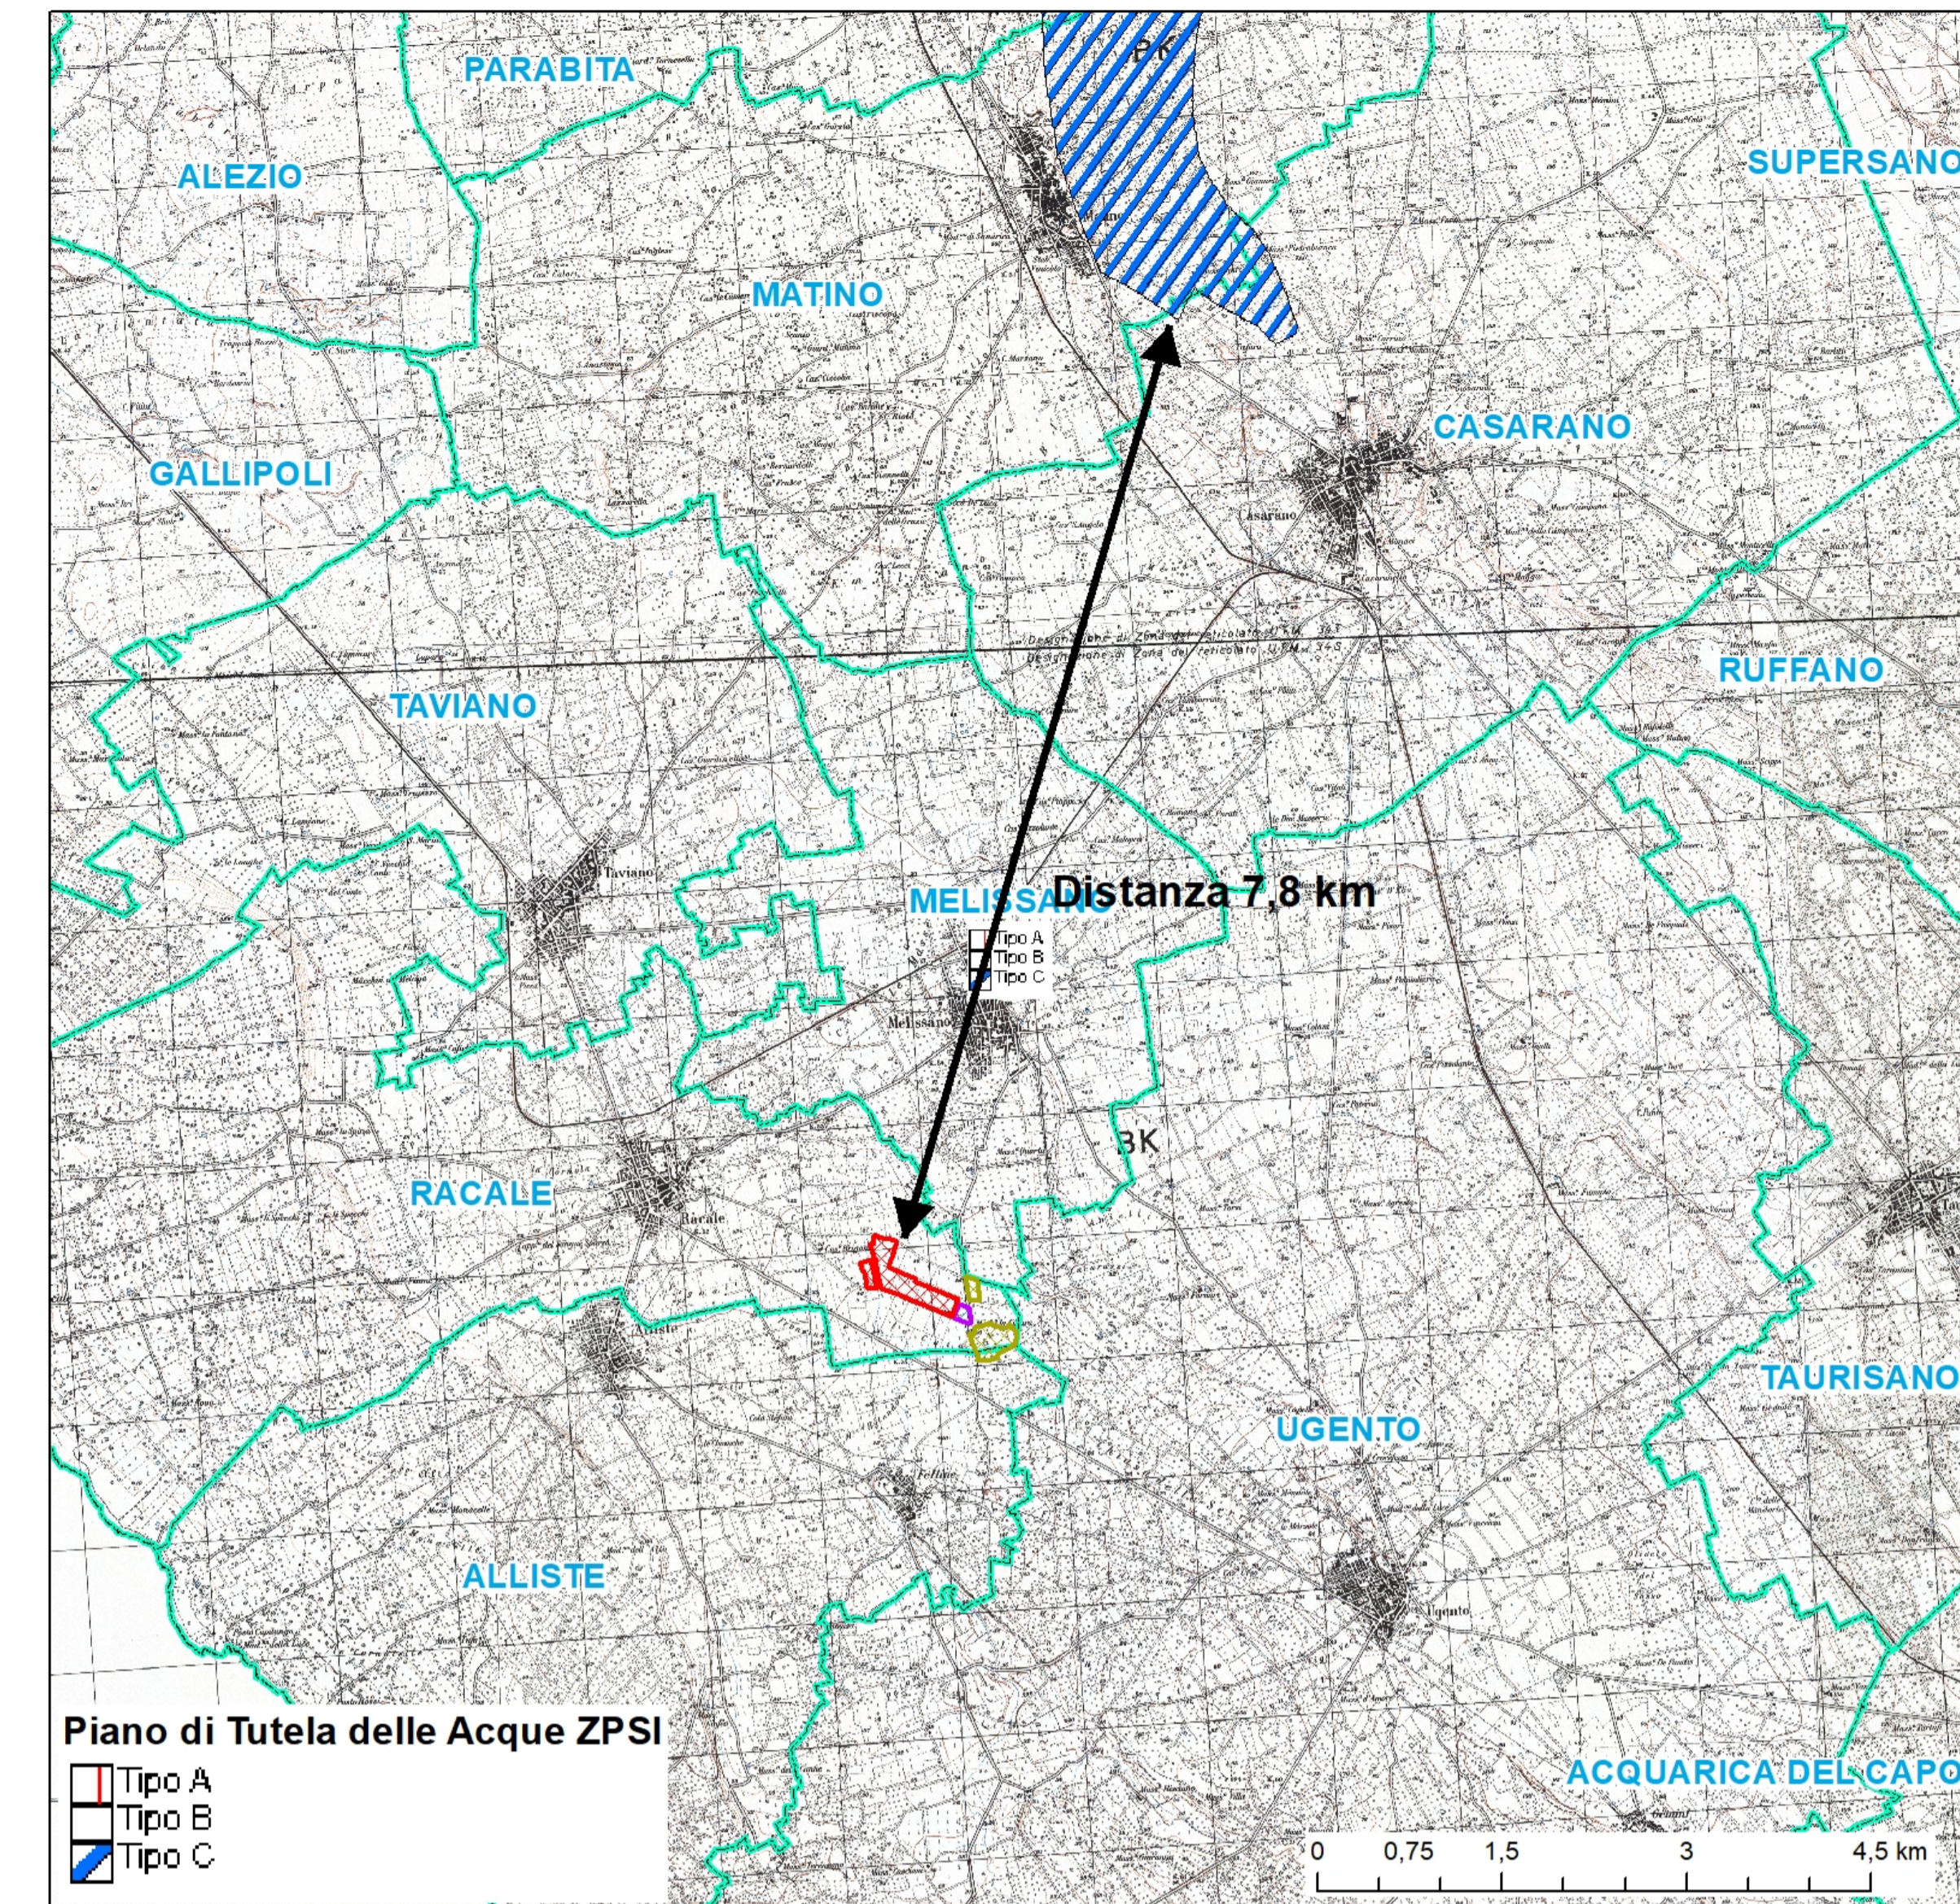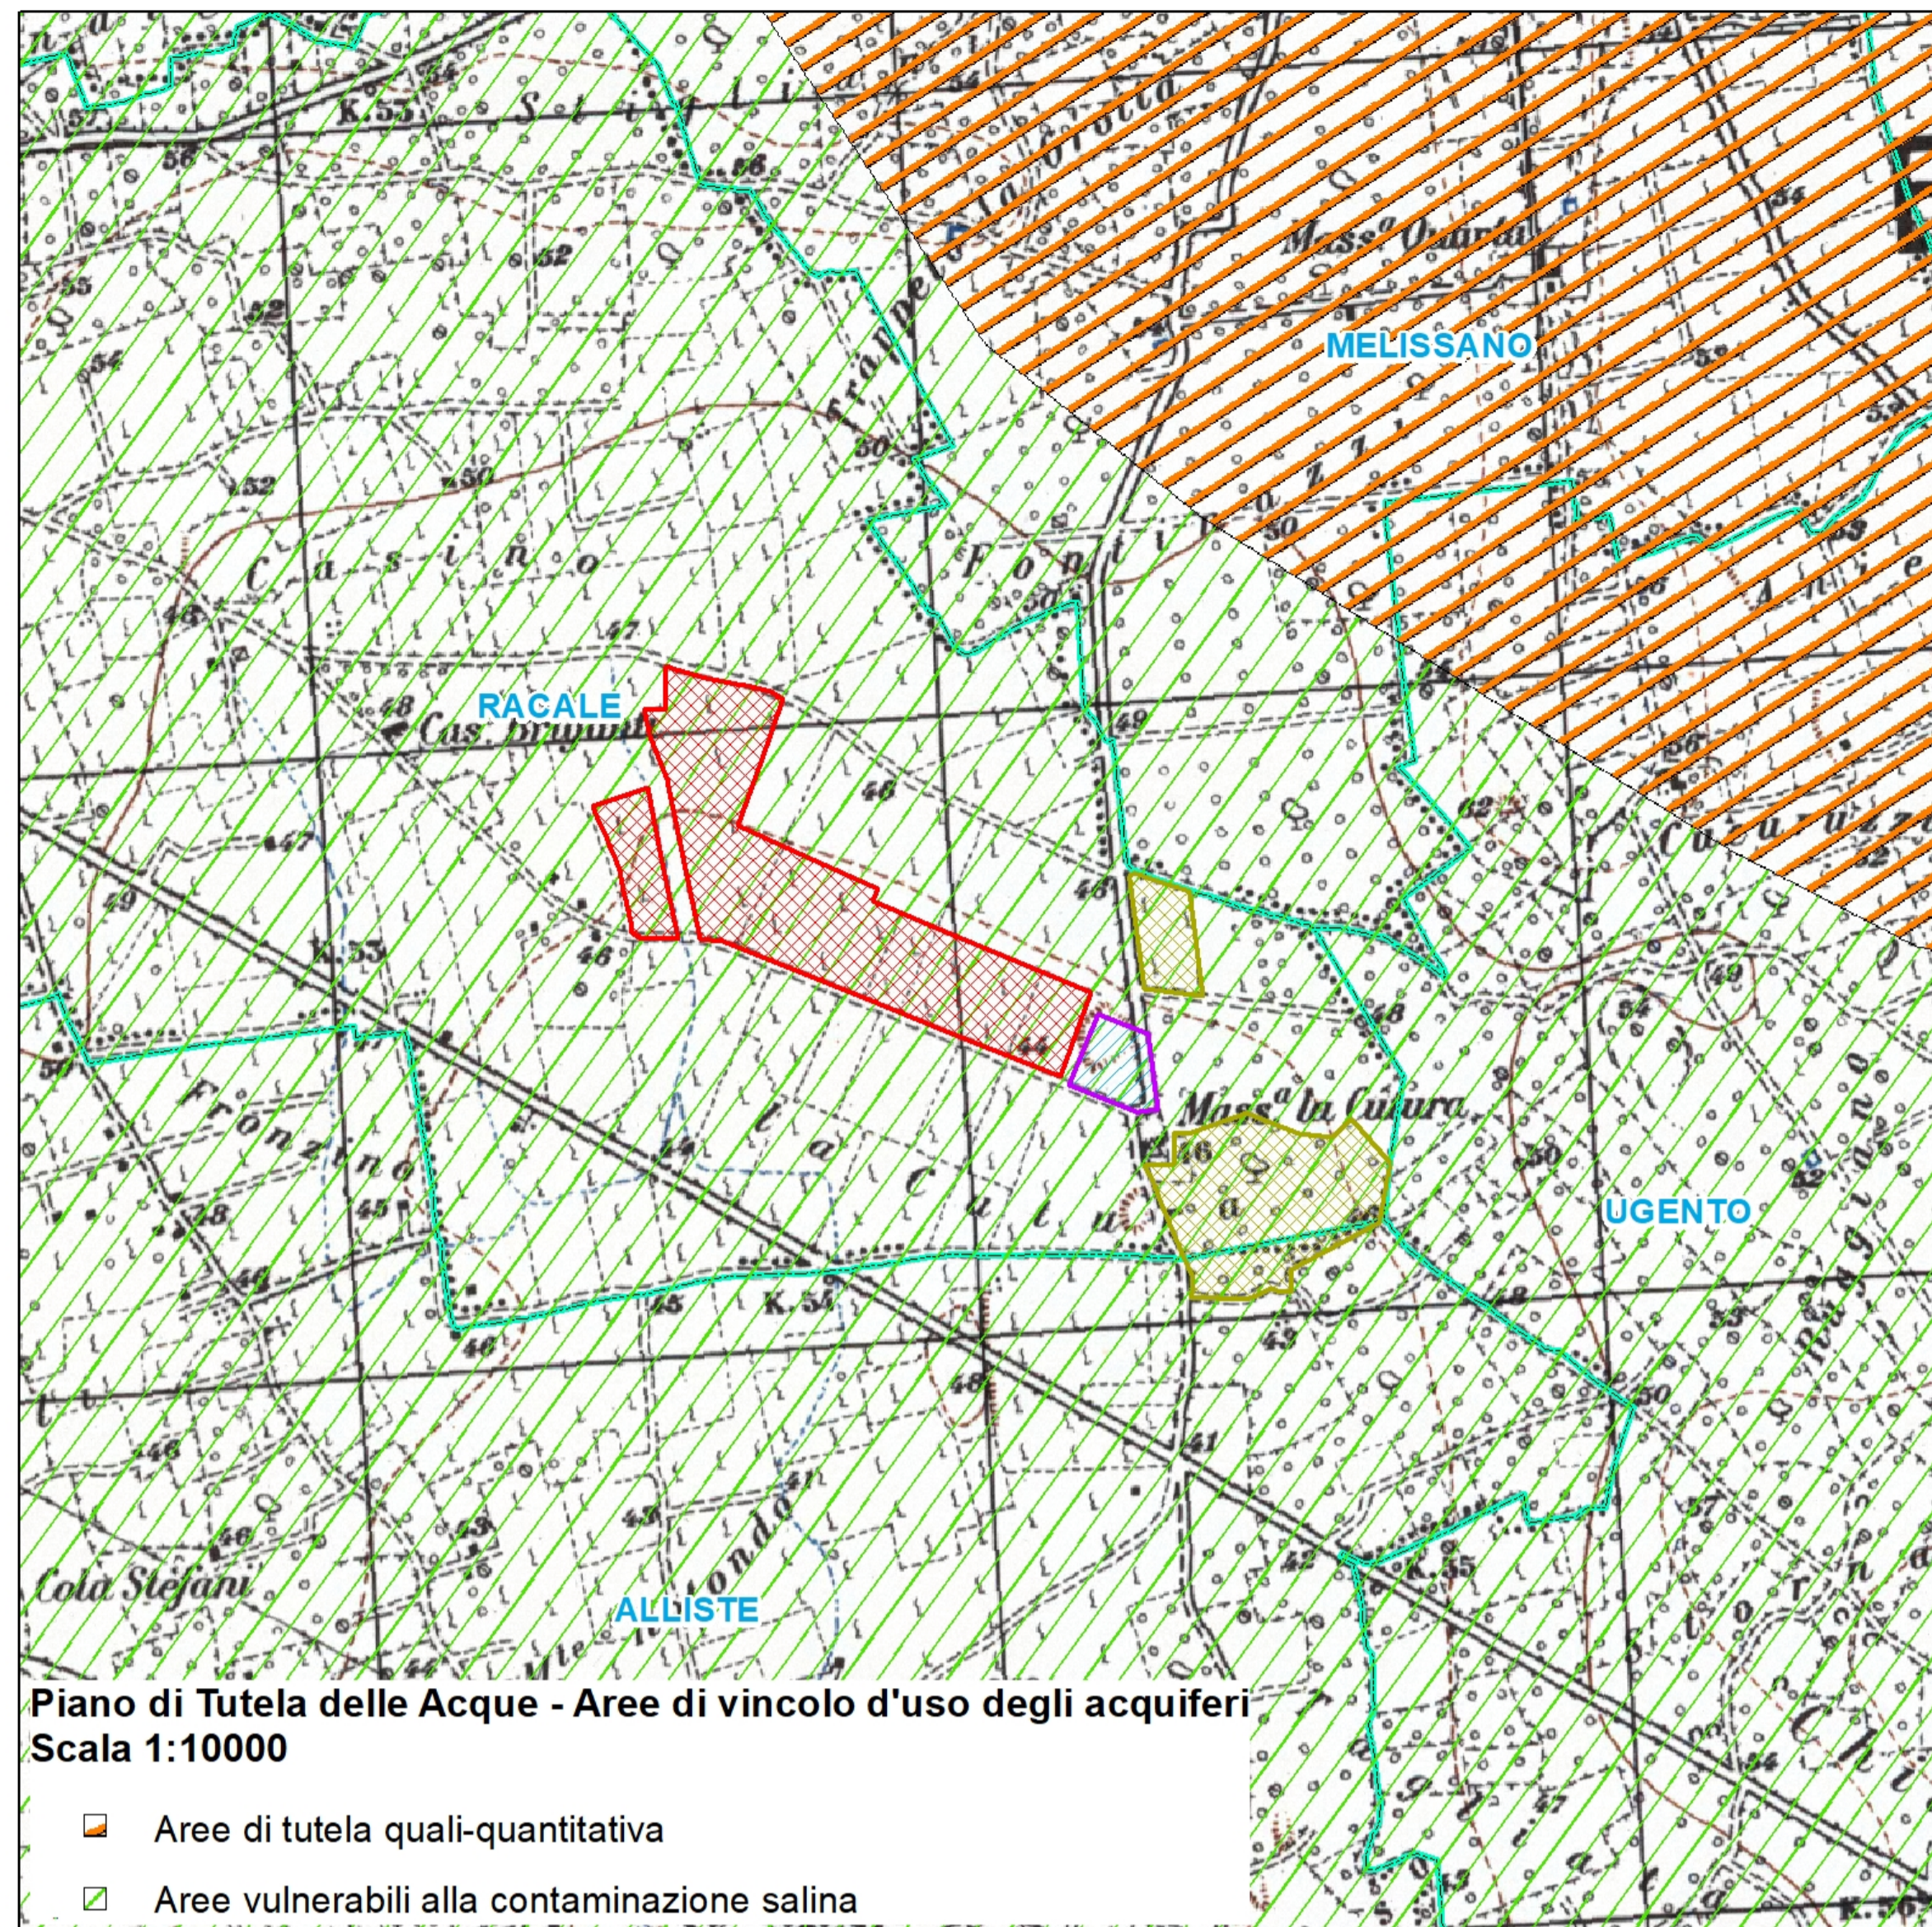

Fonte dei dati: WMS Regione Puglia

**Legenda**

**OPERE IMPIANTO DI PROGETTO**

- Area impianto fotovoltaico
- Aree interessate da progetto agronomico

**Altre informazioni**

- Area cabina primaria
- Limiti comunali

