

# IMPIANTO DI RETE PER LA CONNESSIONE A 20 kV DEL LOTTO DI IMPIANTI DI PRODUZIONE DA FOTOVOLTAICO UBICATO NEL COMUNE DI RACALE (LE) ED OPERE DI CONNESSIONE UBICATE NEL COMUNE DI RACALE (LE)

## PROGETTO DEFINITIVO

## CABINE DI CONSEGNA E SCHEMI UNIFILARI DI CONNESSIONE ALLA RETE

### IDENTIFICAZIONE ELABORATO

Livello prog.	Codice Rintracciabilità	Tipo docum.	N. elaborato	N. foglio	Tot. fogli	NOME FILE	DATA	SCALA
PD	T0738648	All.3					OTTOBRE 2022	Varie

### REVISIONI

REV.	DATA	DESCRIZIONE	ESEGUITO	VERIFICATO	APPROVATO
0	10/2022	Cabine di consegna e schemi unifilari			

### ELENCO ELABORATI

- Cabine di consegna e schemi unifilari

IL RESPONSABILE TECNICO



GESTORE RETE ELETTRICA


RICHIEDENTE

CASSIOPEA RINNOVABILI S.R.L.


FIRMA PER BENESTARE

FIRMA PER BENESTARE


PIANTA DELLA CABINA DI CONSEGNA - IMPIANTI 1 e 2

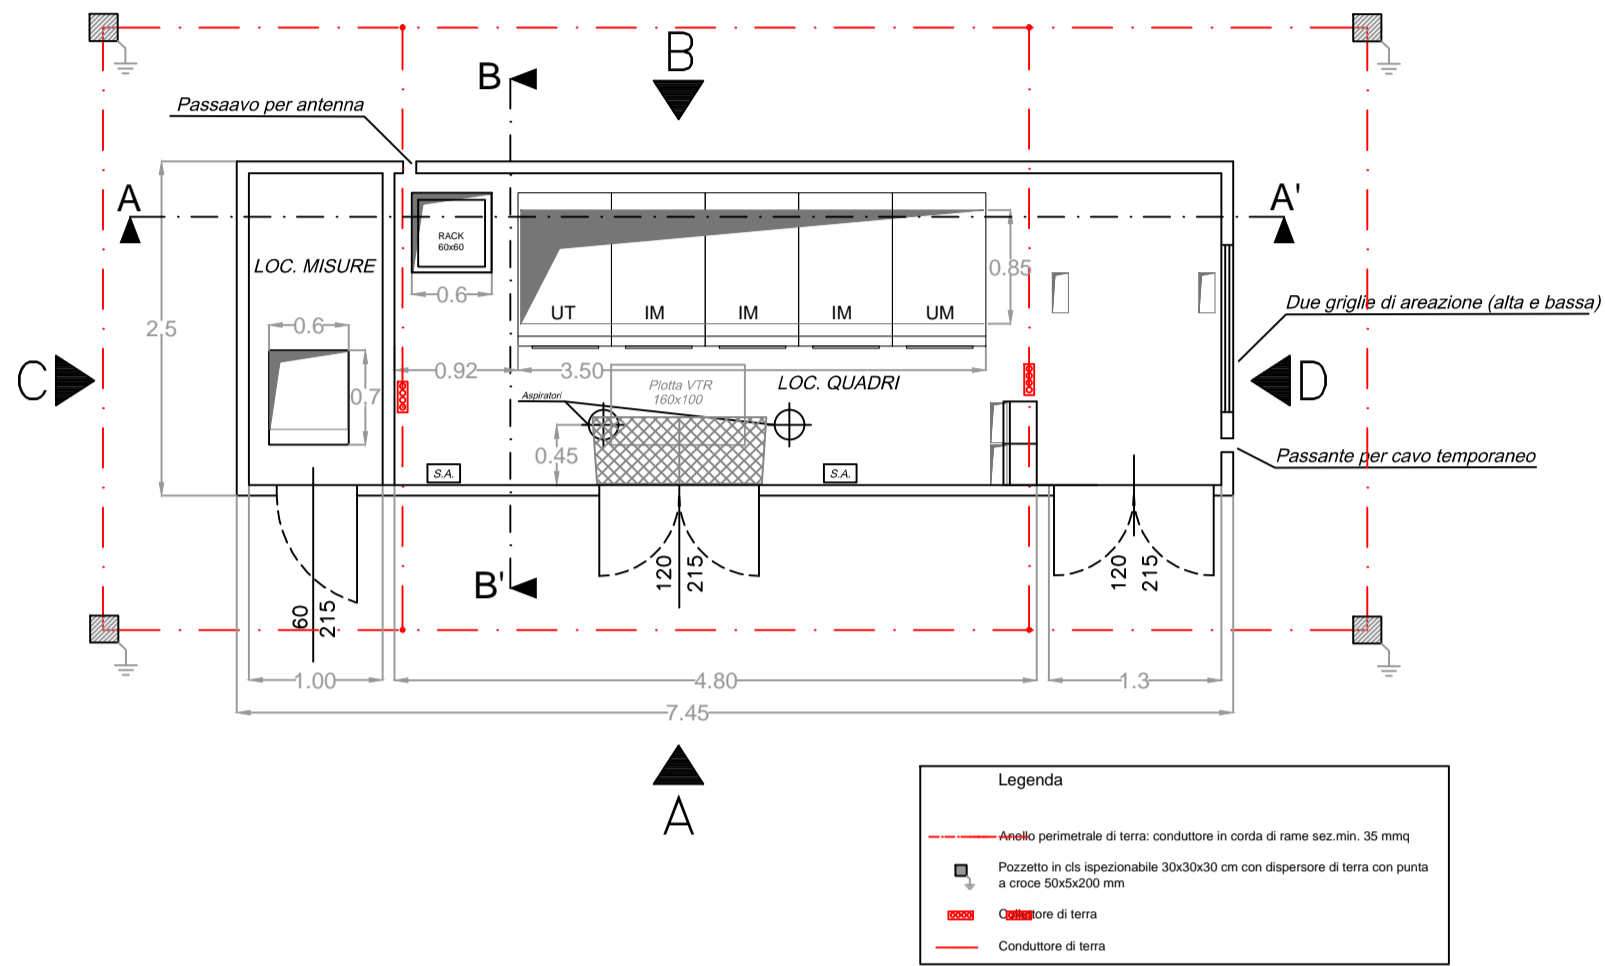


PROSPETTI E SEZIONI DELLE CABINE DI CONSEGNA - CC1 - CC2

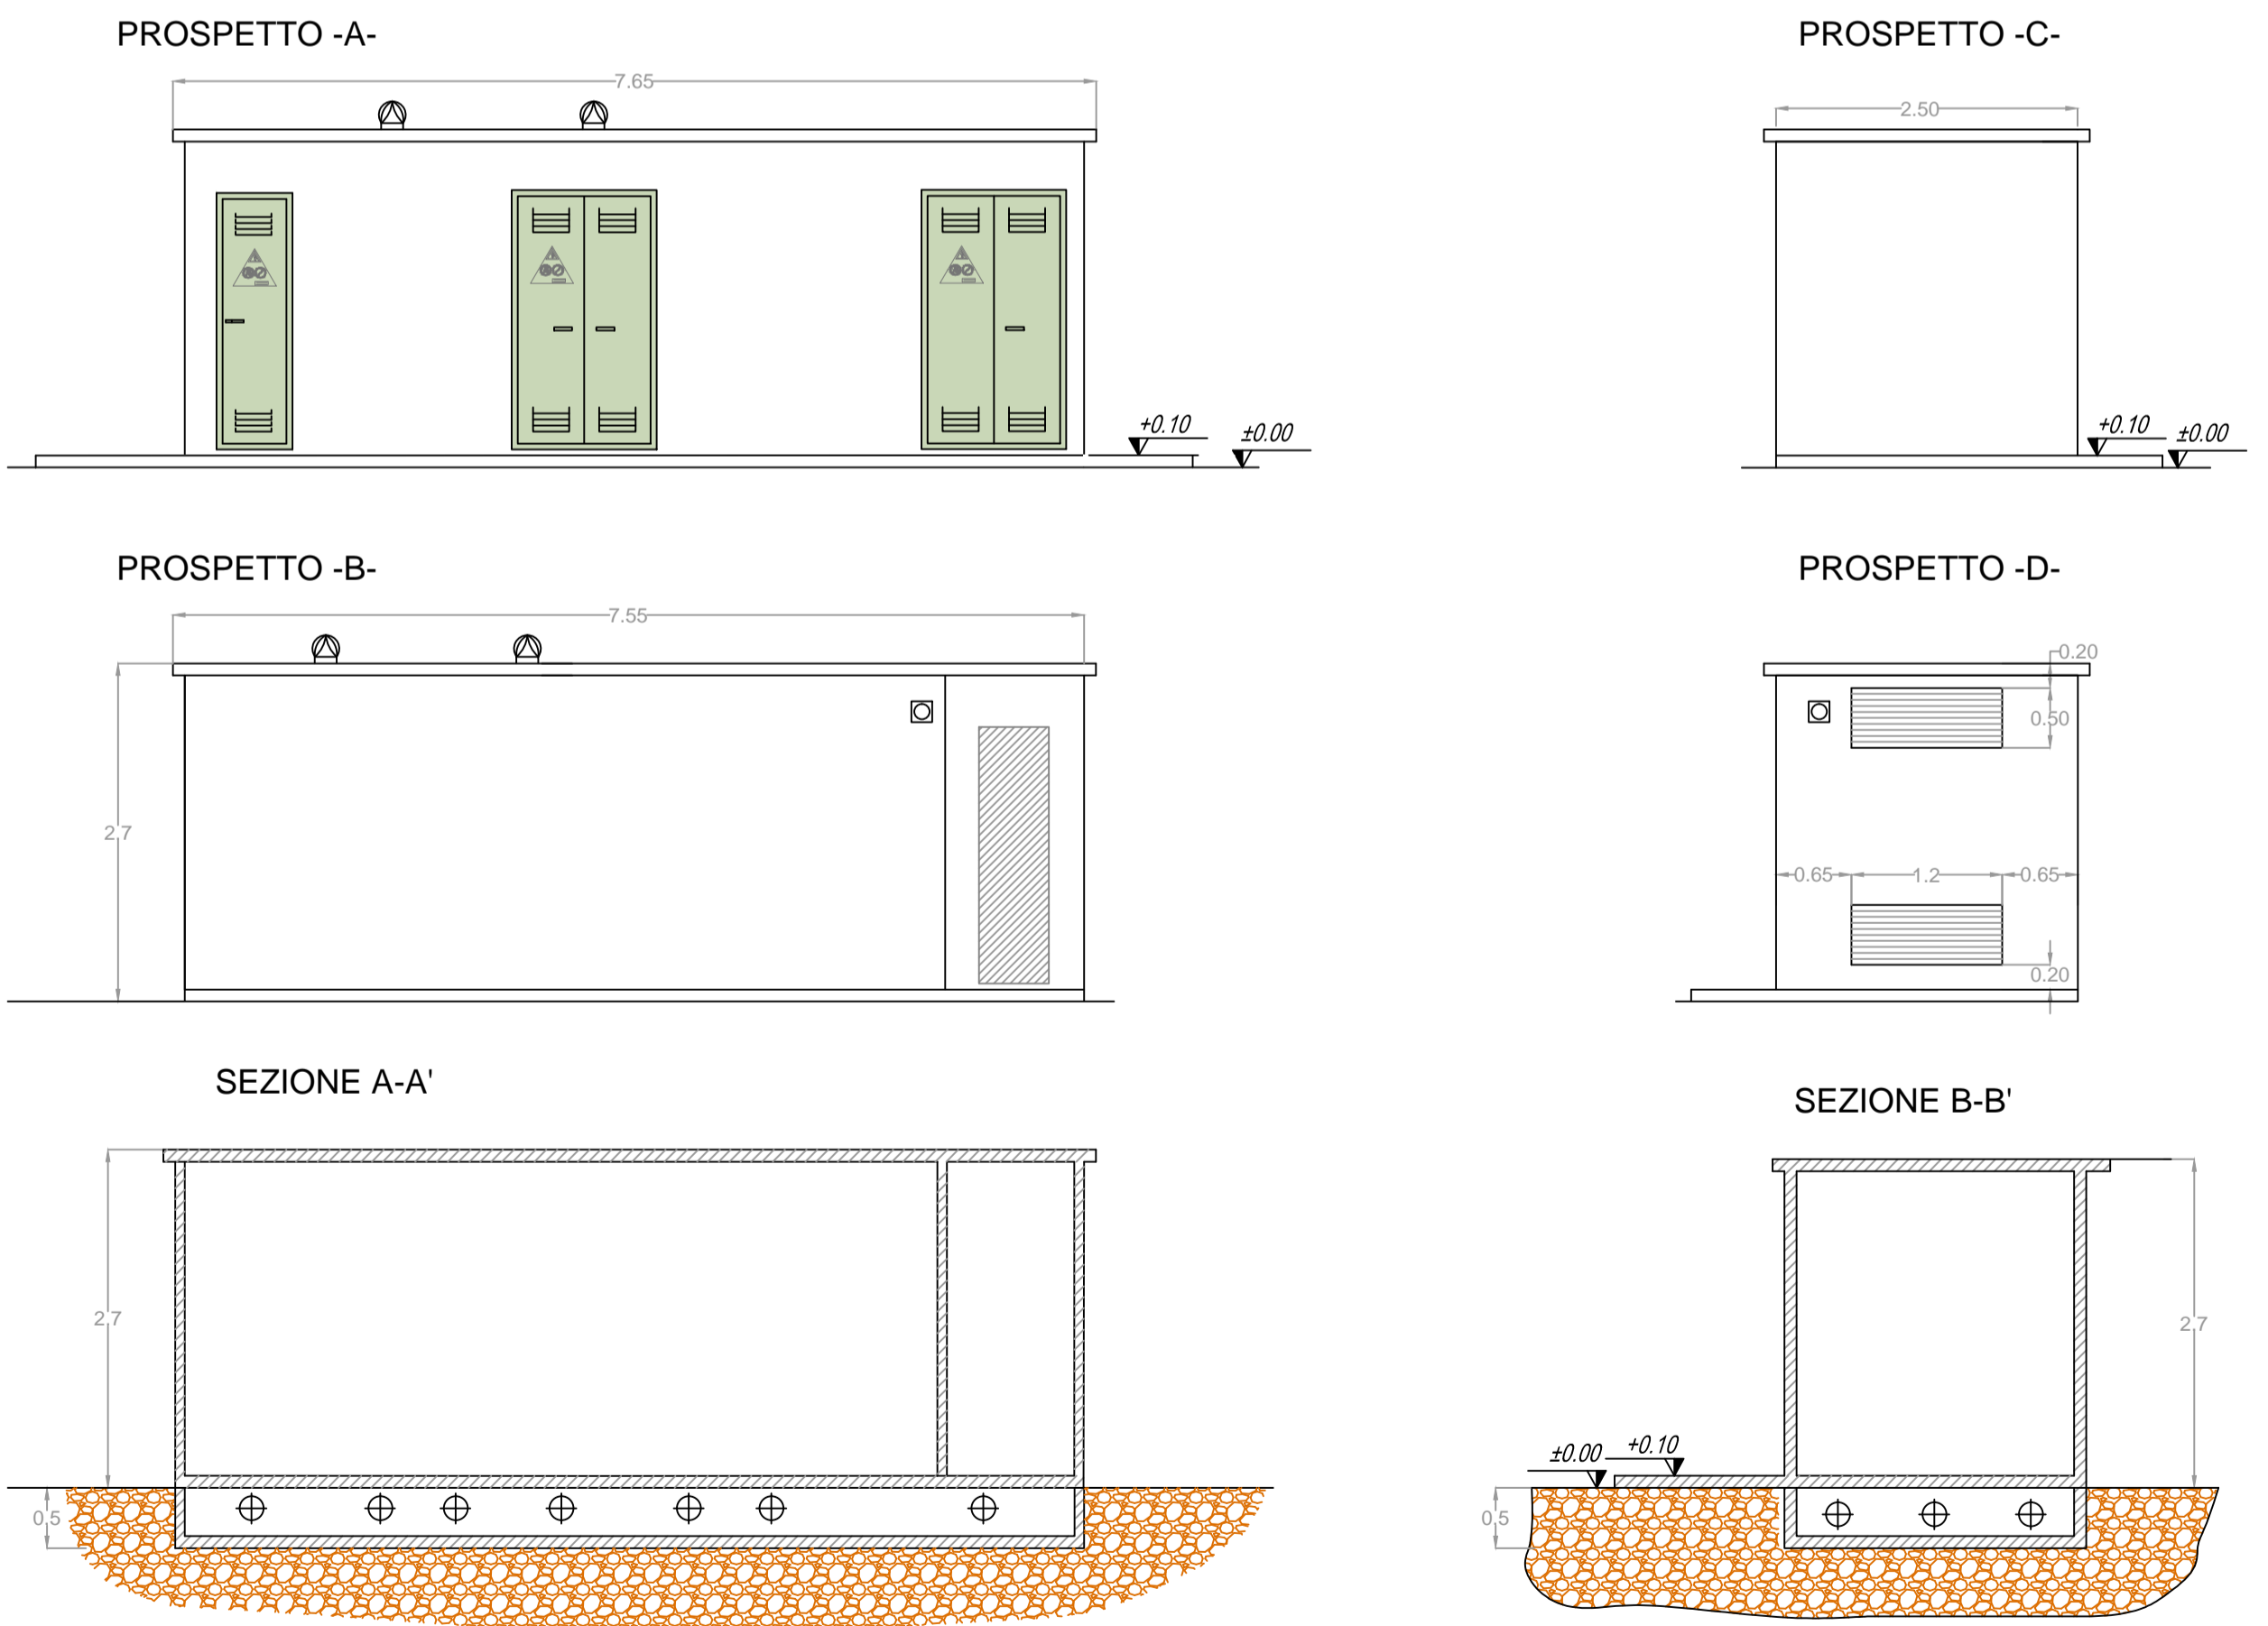


PIANTA DELLA CABINA DI CONSEGNA-IMPIANTO 3

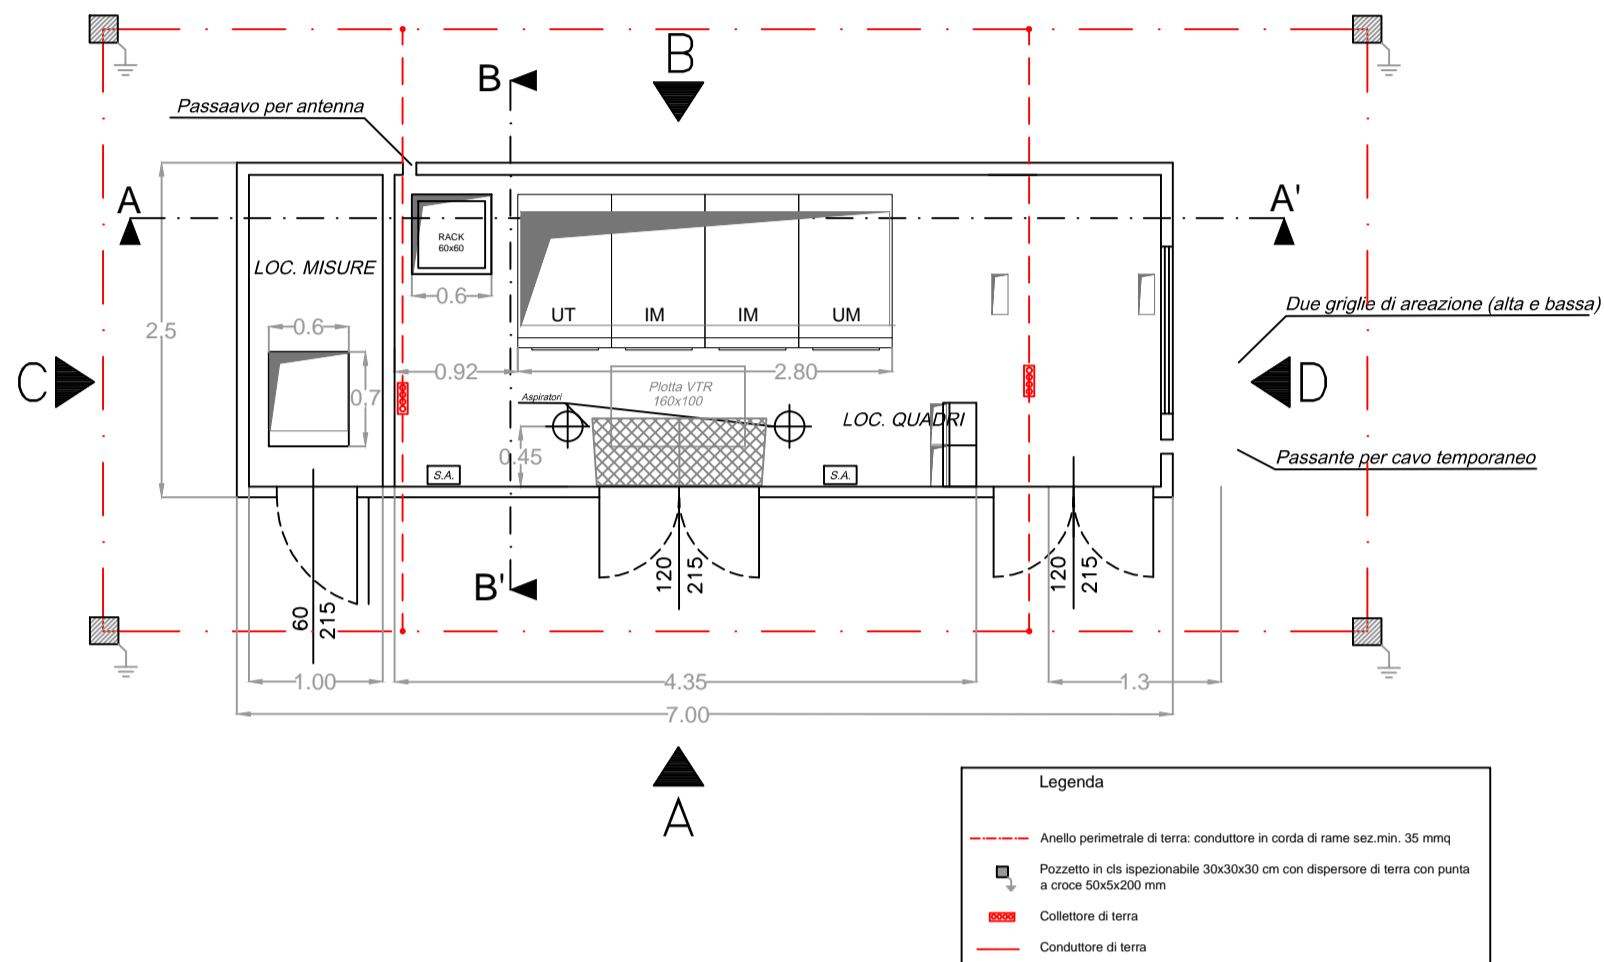

PROSPETTI E SEZIONI DELLA CABINA DI CONSEGNA - CC3

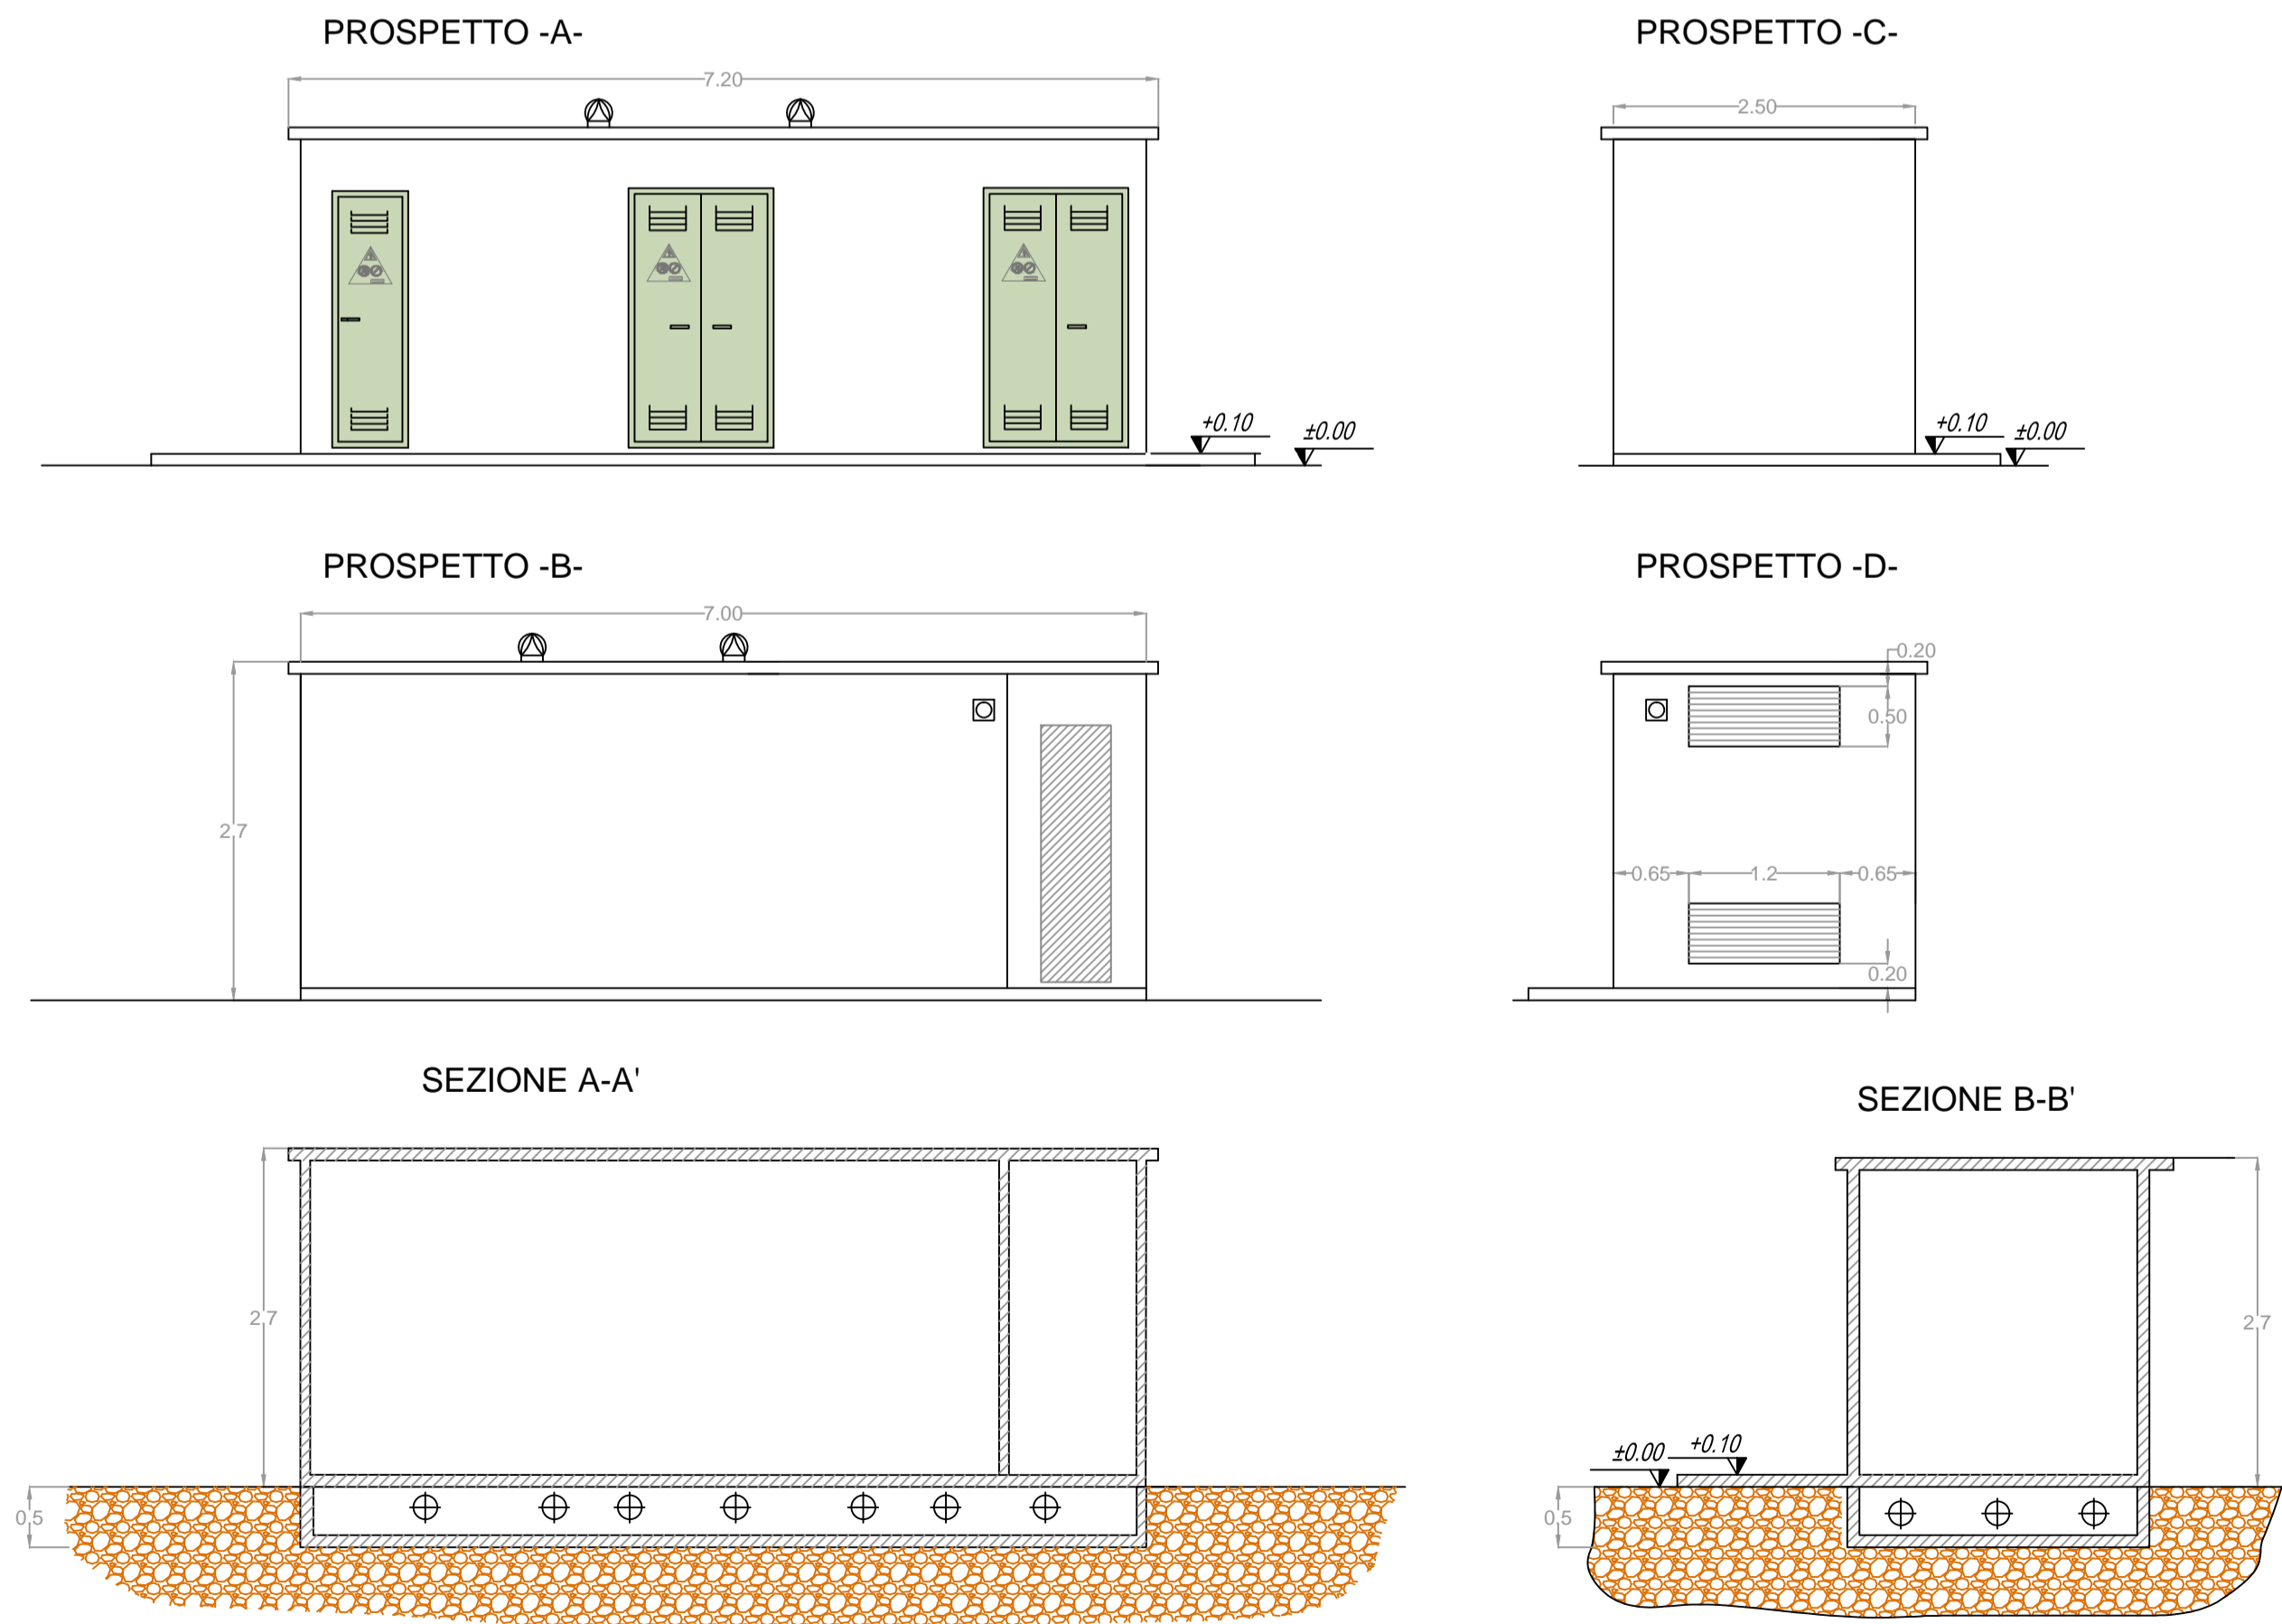


# PIANTA DELLA CABINA DI CONSEGNA-IMPIANTO 1

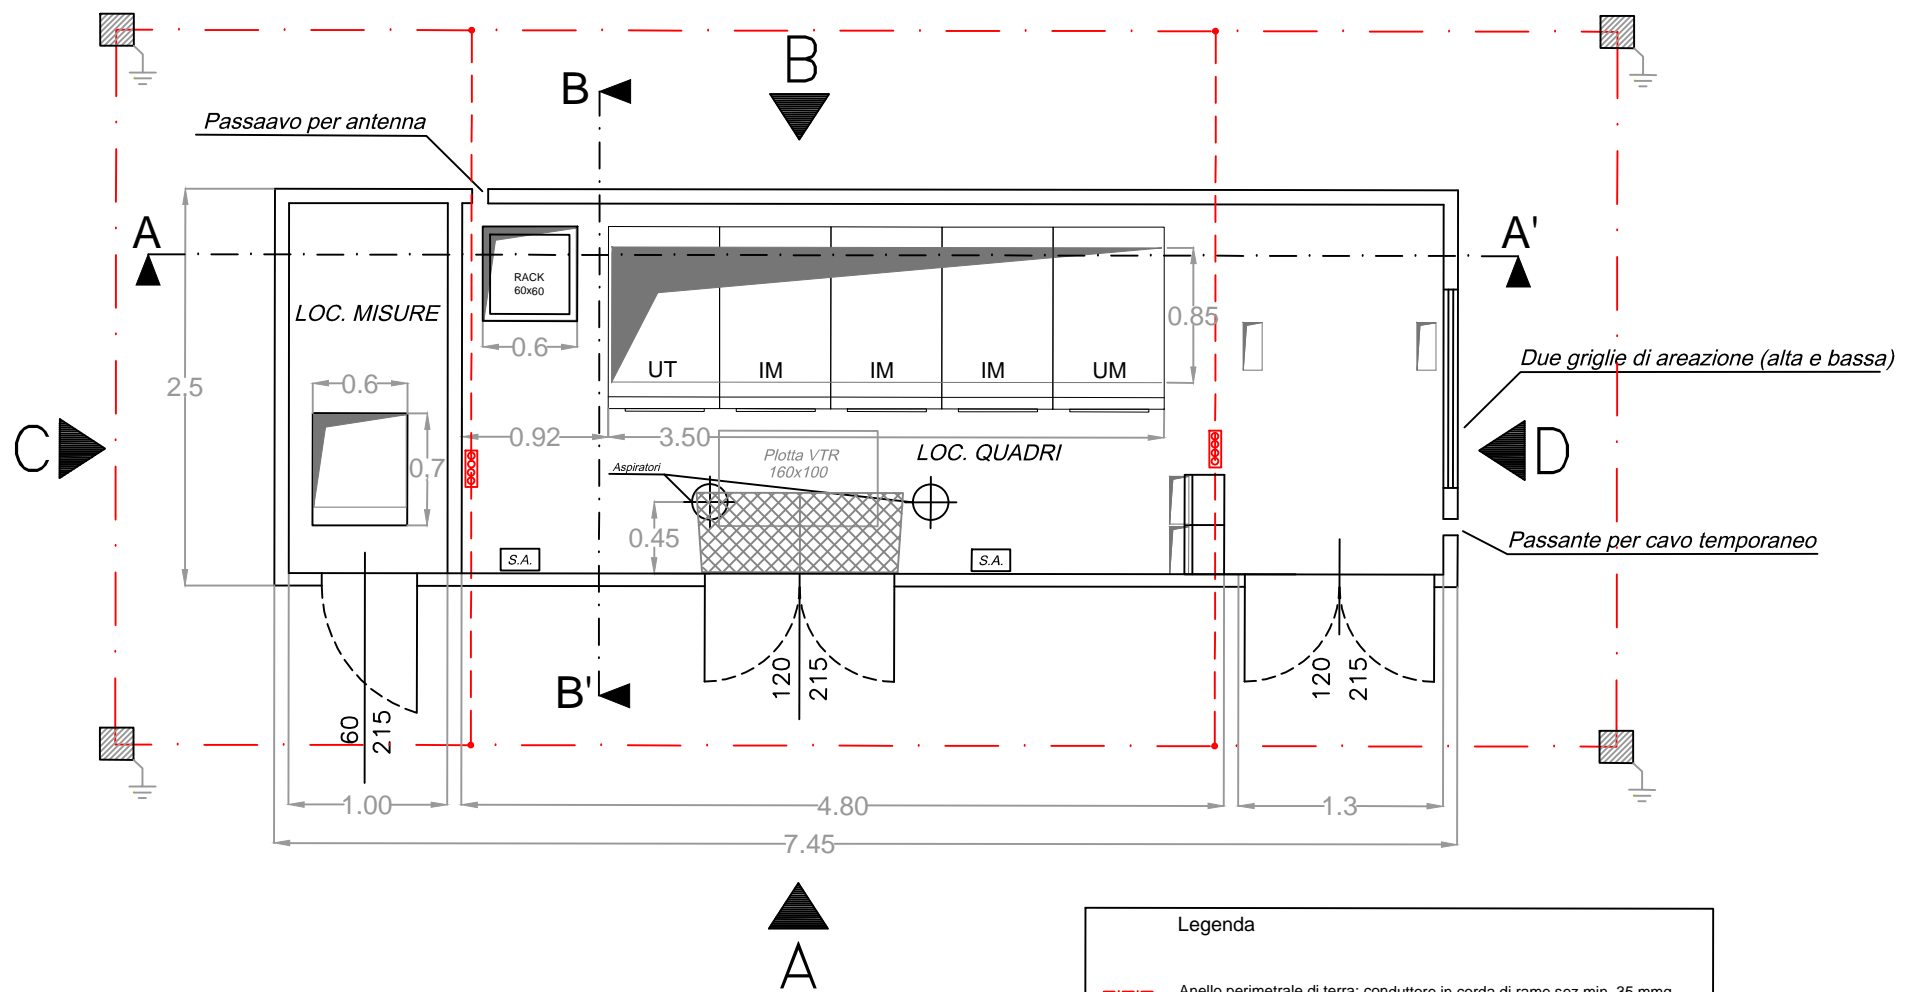


Legenda	
	Anello perimetrale di terra: conduttore in corda di rame sez. min. 35 mmq
	Pozzetto in cls ispezionabile 30x30x30 cm con dispersore di terra con punta a croce 50x5x200 mm
	Collettore di terra
	Conduttore di terra

## LOCALE ENEL - QUADRO MT IN CABINA DI CONSEGNA - CC1

## LOCALE MISURE

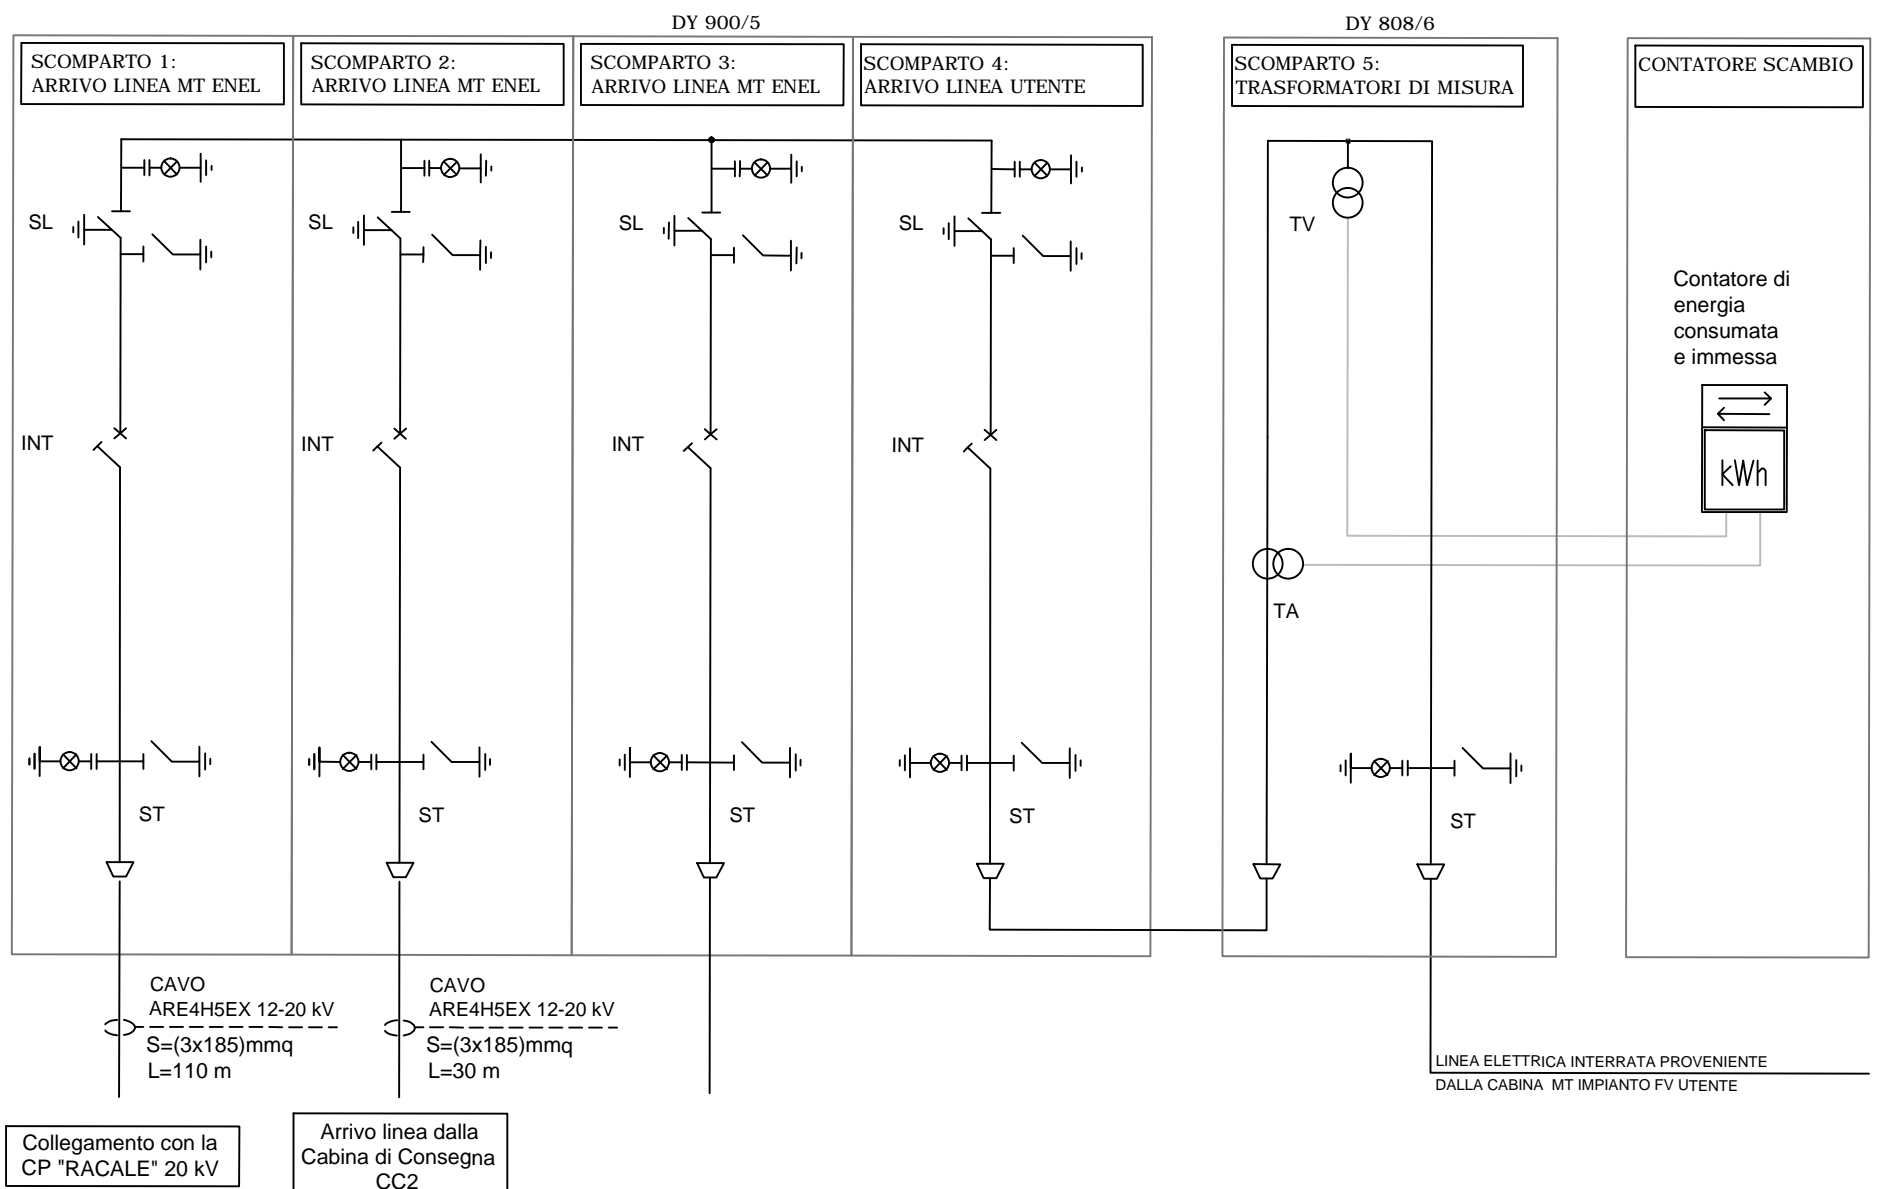


# PIANTA DELLA CABINA DI CONSEGNA-IMPIANTO 2

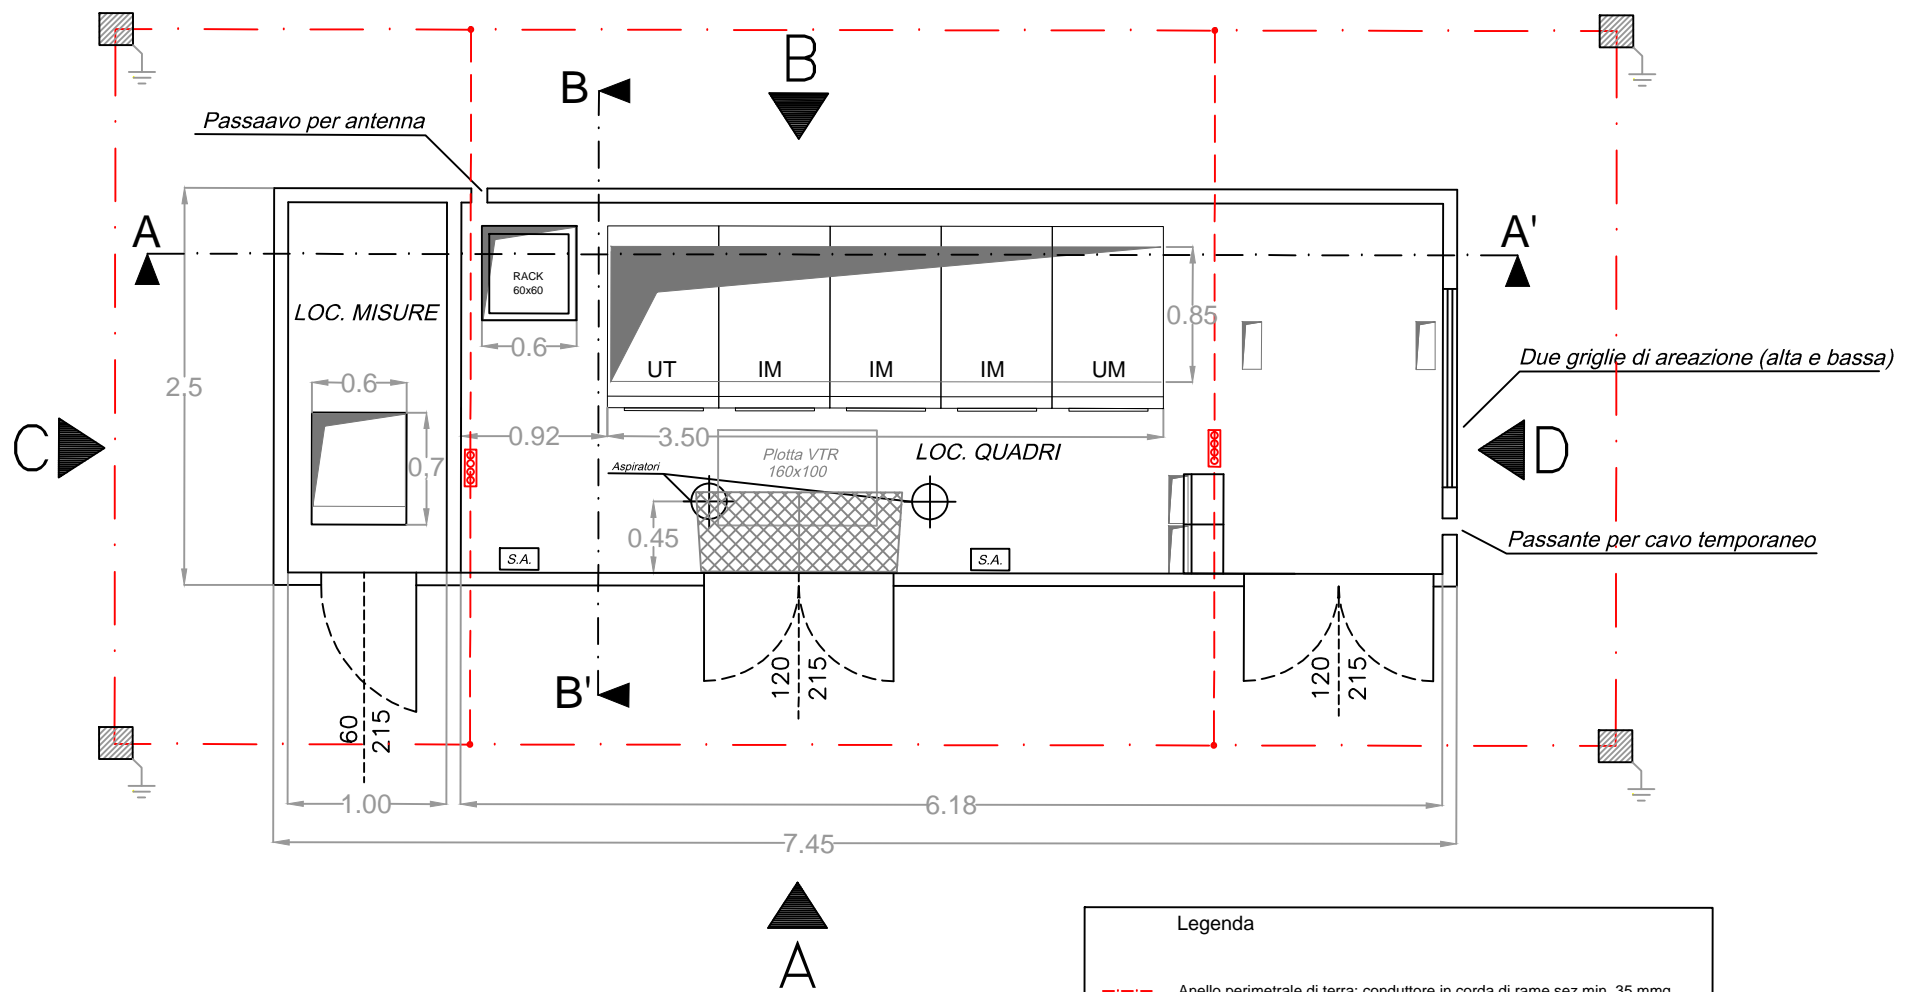


Legenda	
	Anello perimetrale di terra: conduttore in corda di rame sez.min. 35 mmq
	Pozzetto in cls ispezionabile 30x30x30 cm con dispersore di terra con punta a croce 50x5x200 mm
	Collettore di terra
	Conduttore di terra

## LOCALE ENEL - QUADRO MT IN CABINA DI CONSEGNA - CC2

## LOCALE MISURE

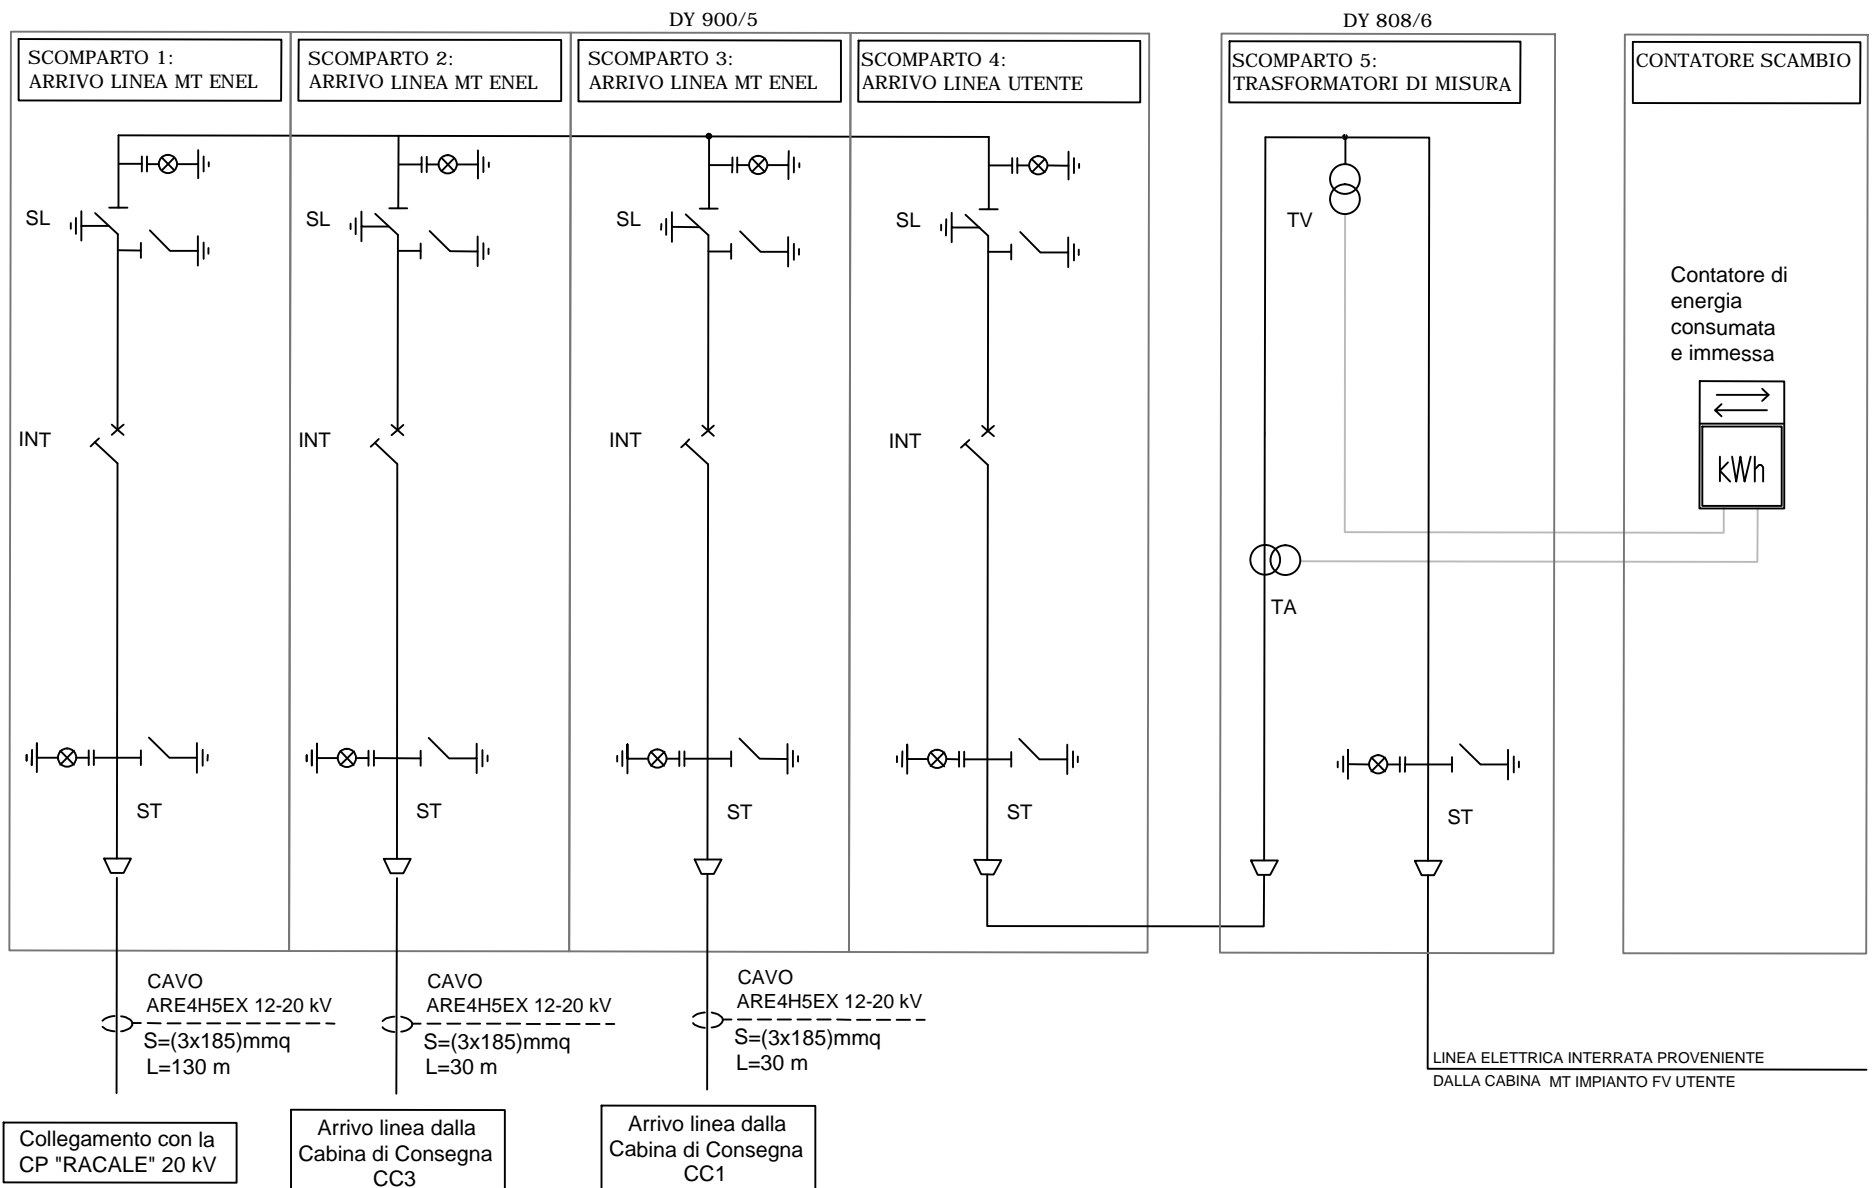

# PIANTA DELLA CABINA DI CONSEGNA-IMPIANTO 3

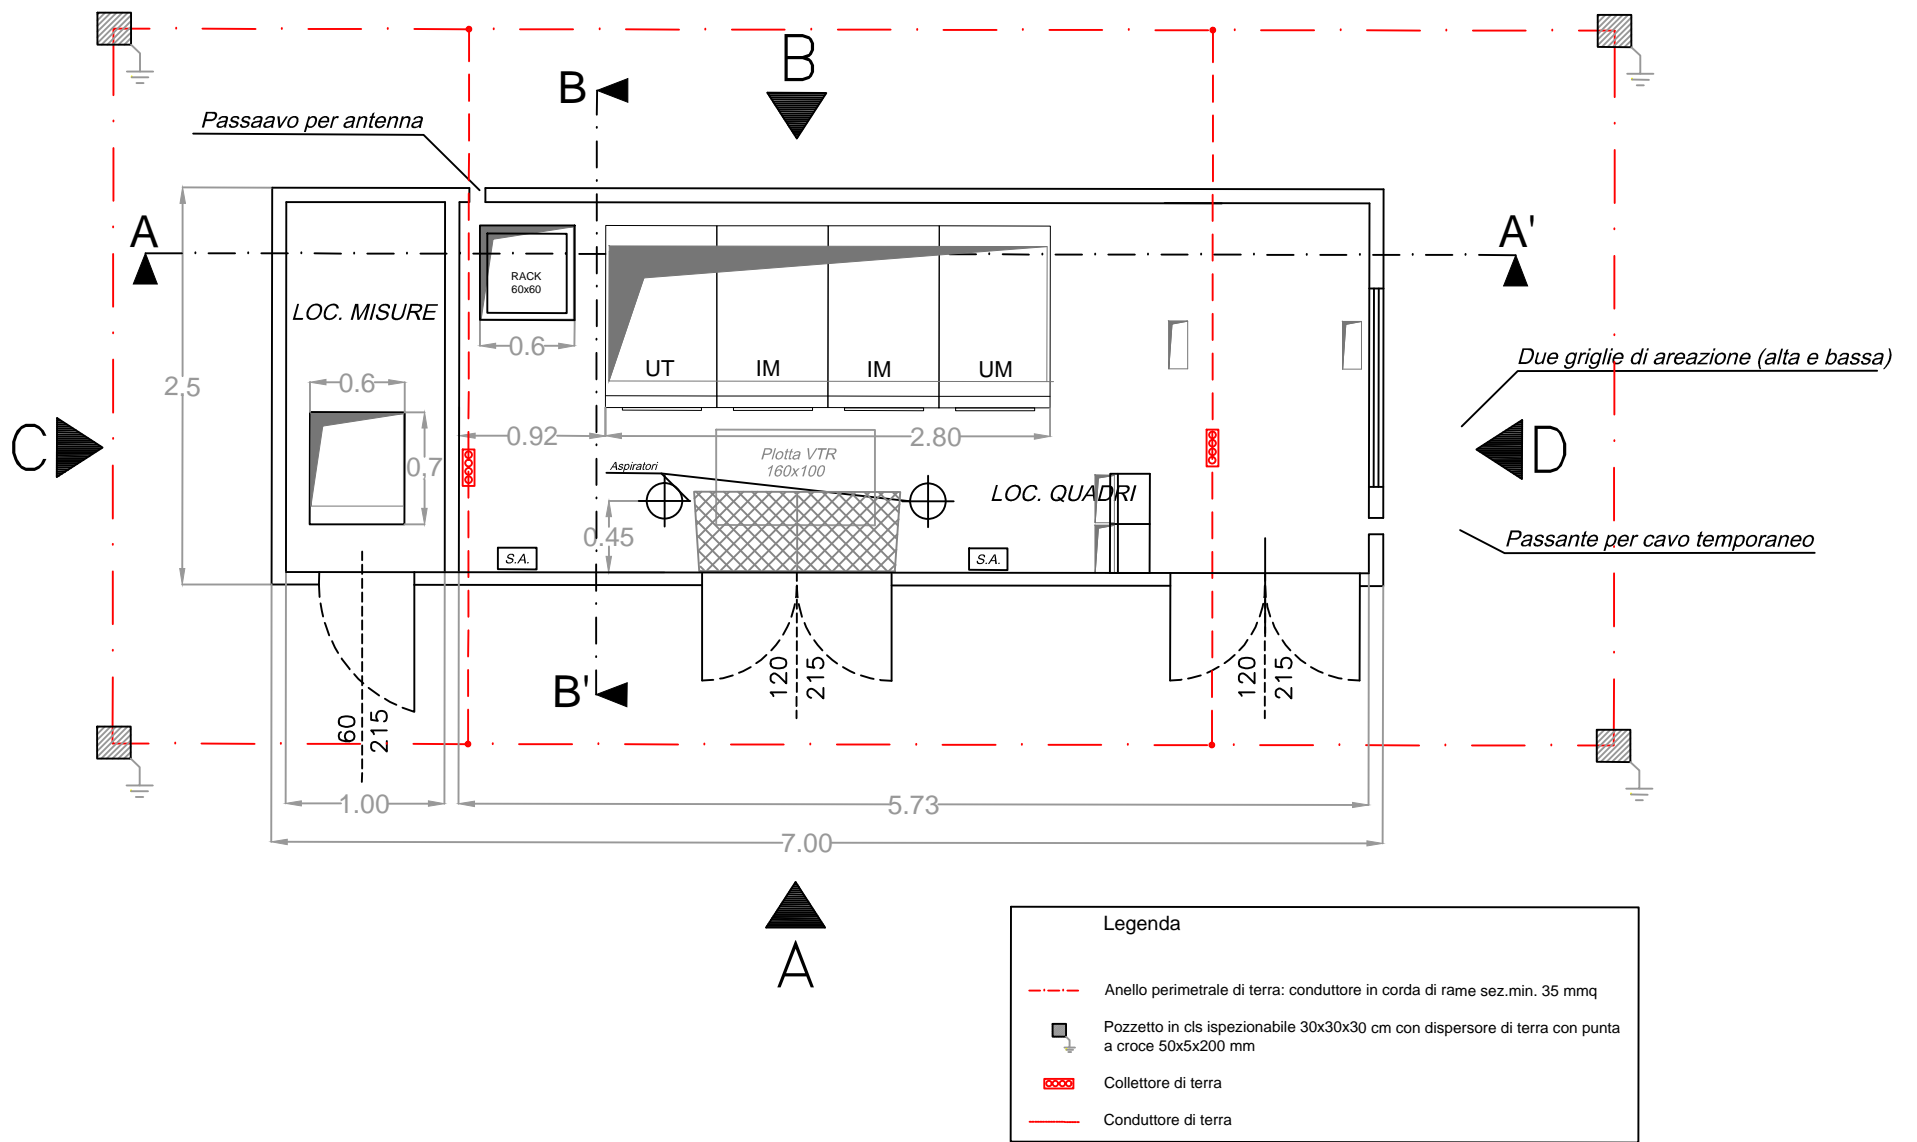

## LOCALE ENEL - QUADRO MT IN CABINA DI CONSEGNA - CC3

## LOCALE MISURE

