



Planimetria aree di esondazione vulnerabilità idraulica
 TR = 200 anni ante e post operam scala 1:1.000



LEGENDA		Tracciato stradale in progetto
		Tracciato stradale in progetto su Viadotto
		Canale di magra
		Fascia golendale interessata dalla piena con Tempo di Ritorno TR = 200 anni - POST OPERAM
		Fascia golendale interessata dalla piena con Tempo di Ritorno TR = 200 anni - ANTE OPERAM
		Sezione di calcolo verifica idraulica
	WS	Quota livello di massima piena (m.s.m.)
	Qmax	Portata al colmo di piena (mc/s)
	TR	Tempo di ritorno (anni)

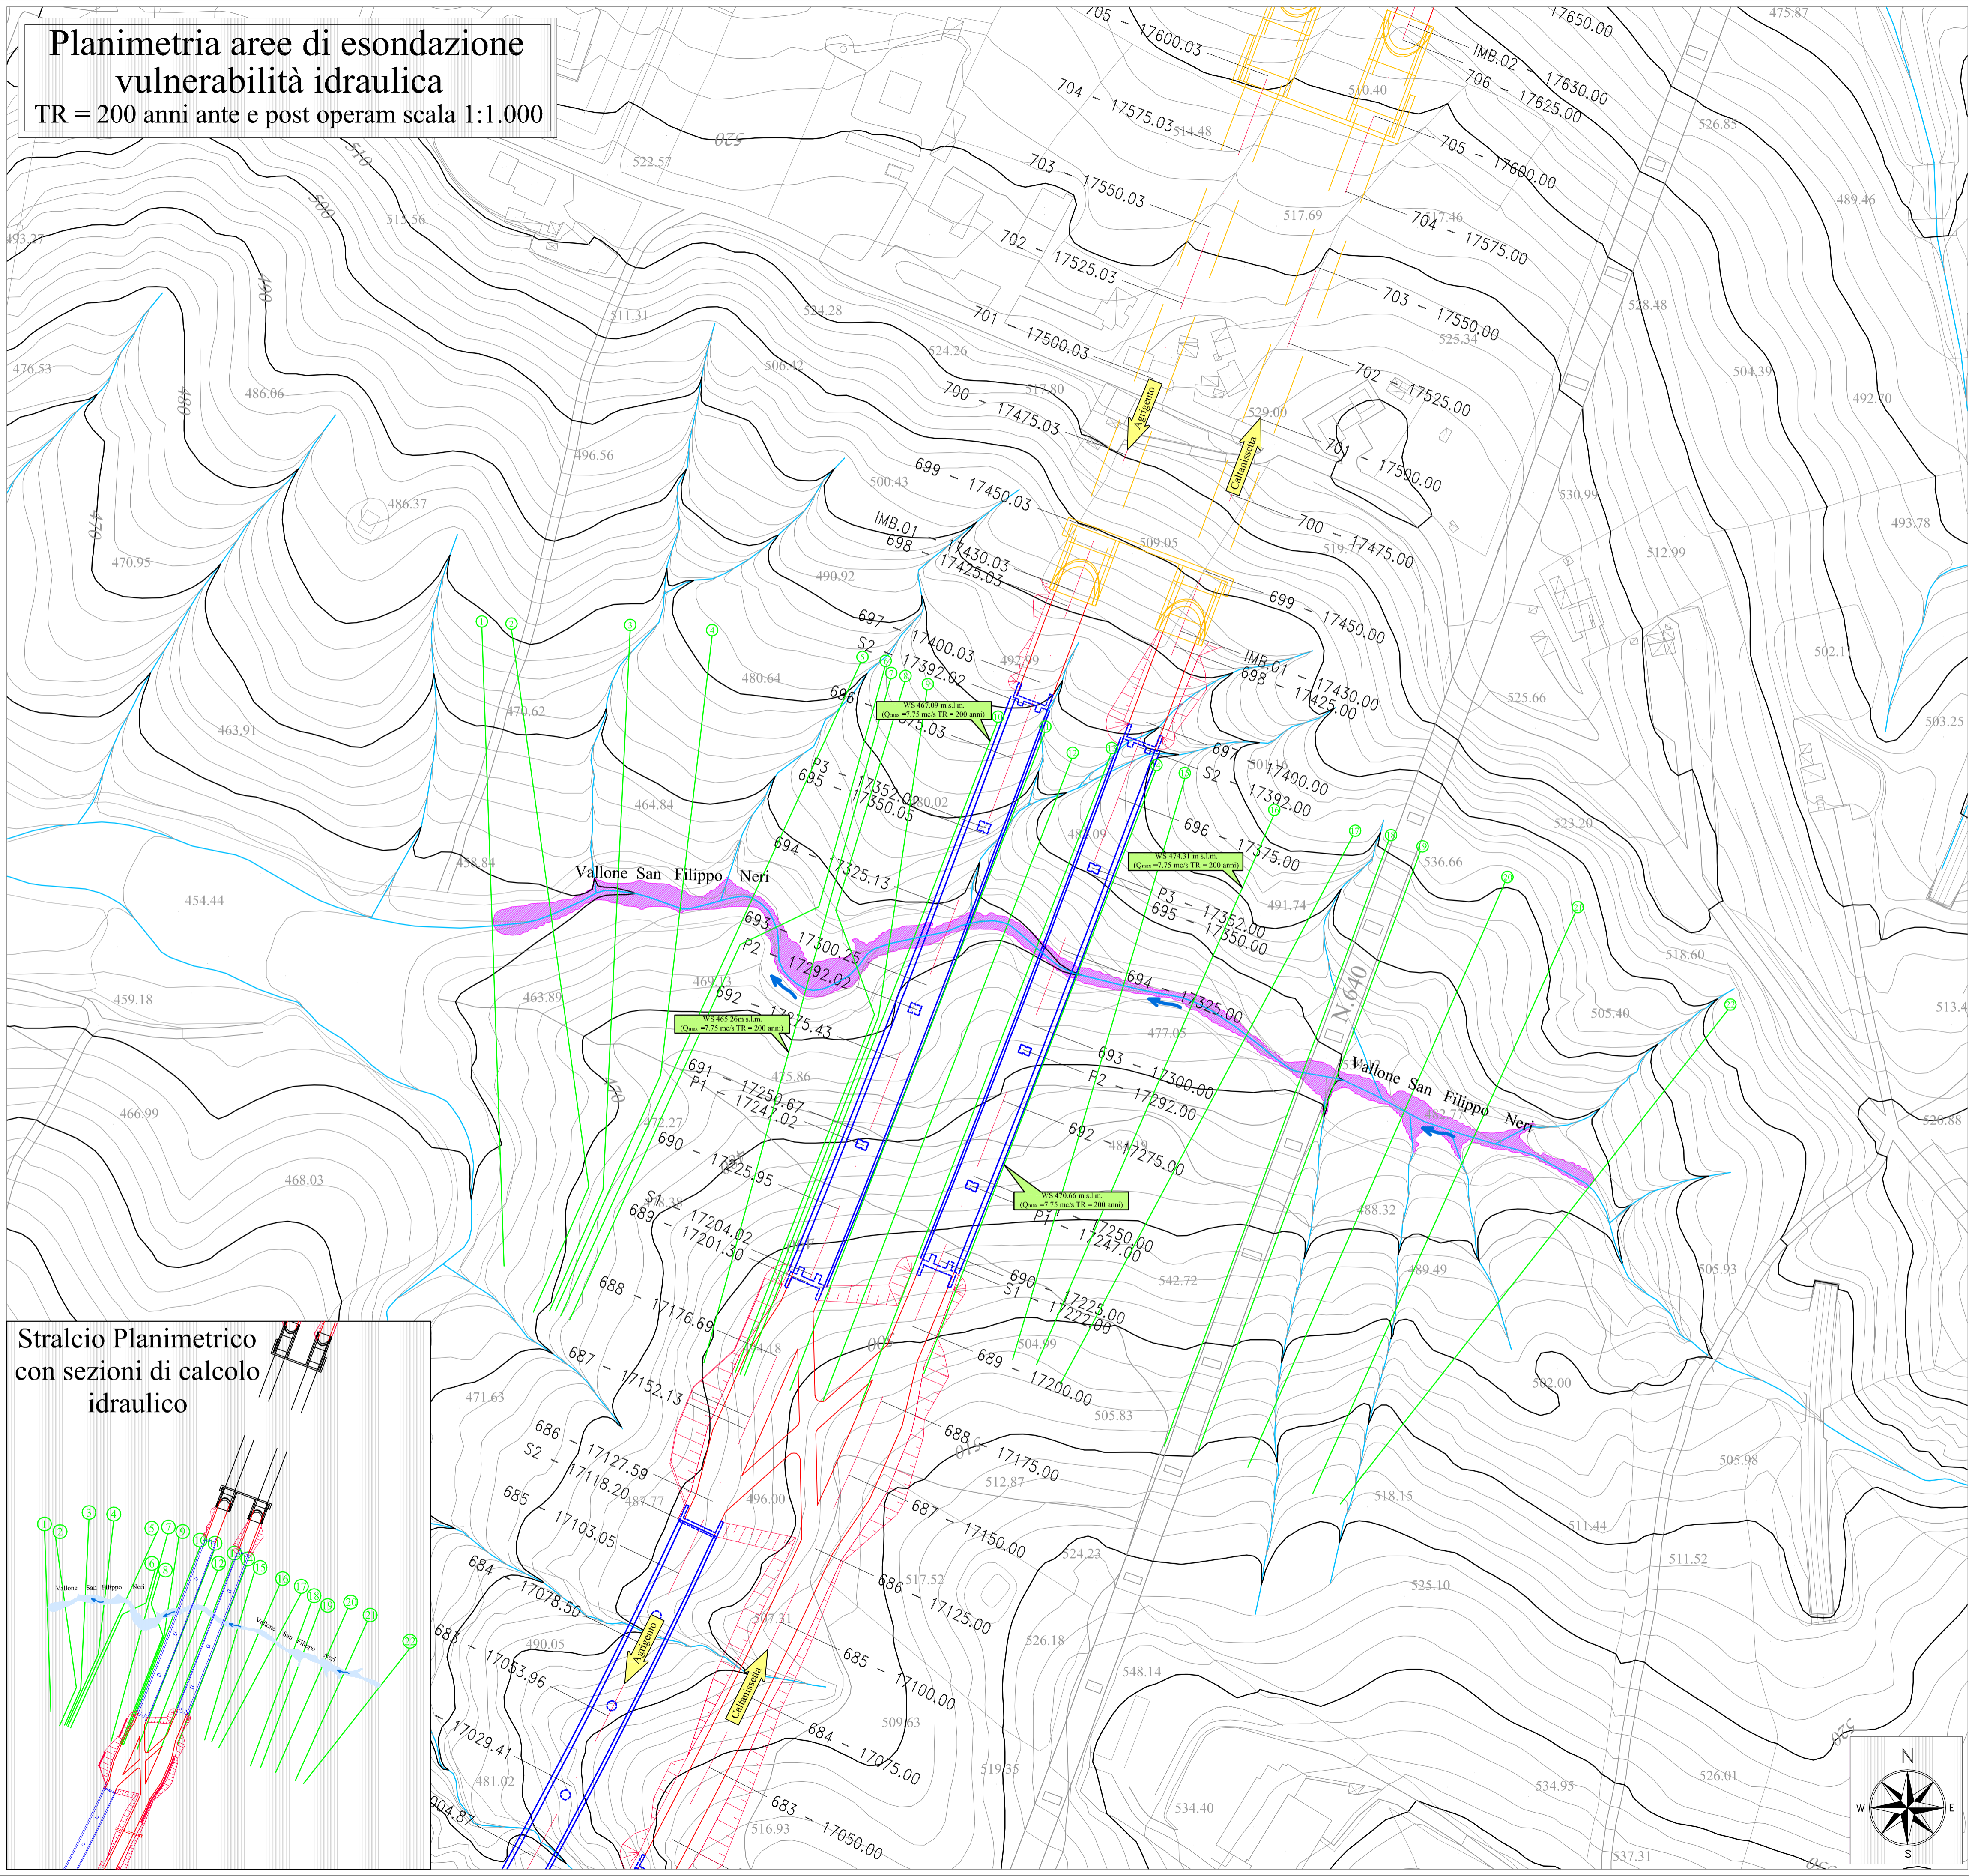

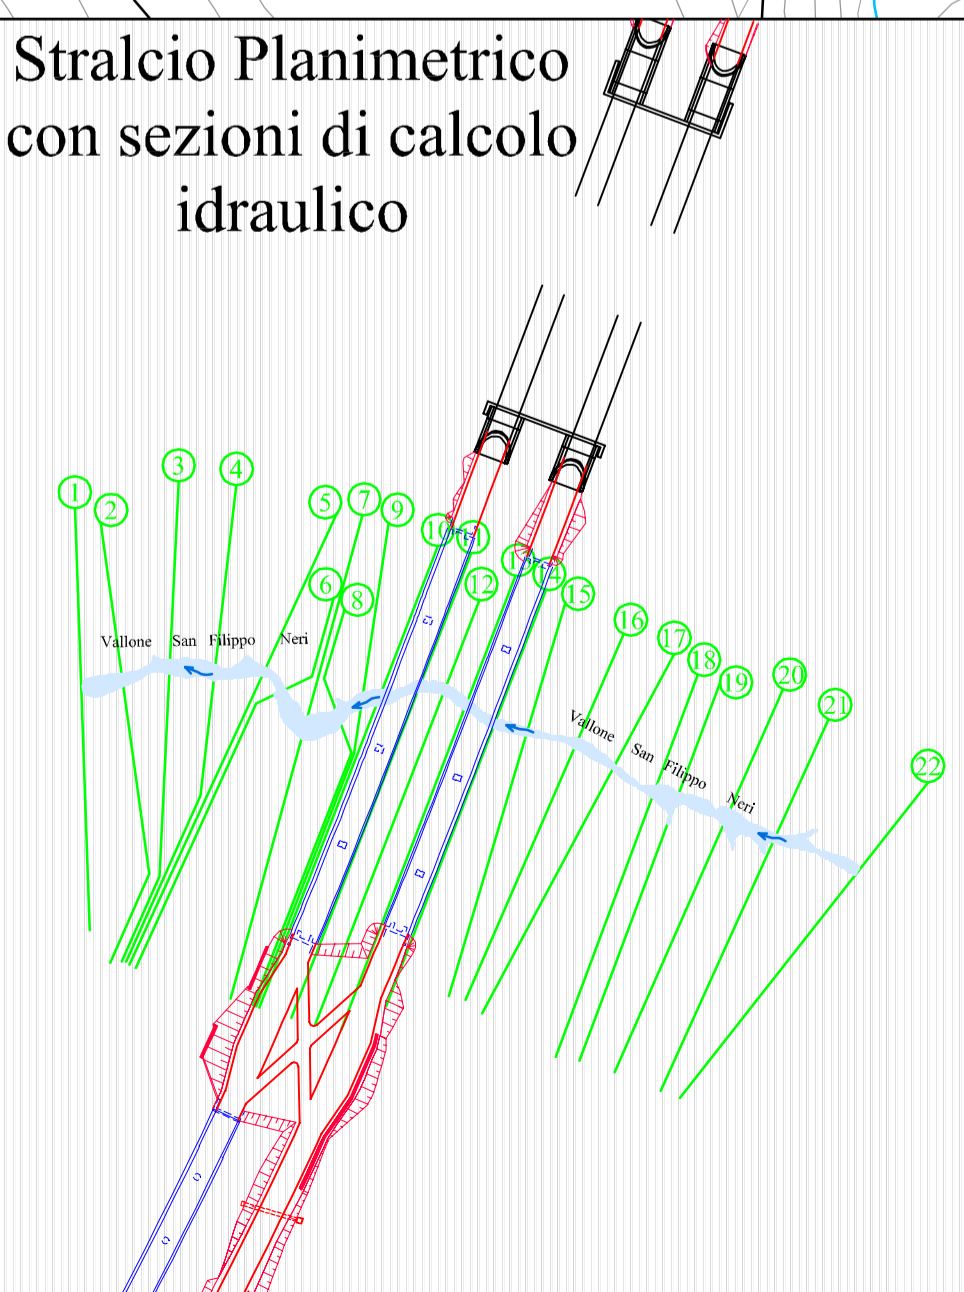

ANAS S.p.A.

Direzione Centrale Programmazione Progettazione

CORRIDOIO PLURIMODALE TIRRENICO-NORD EUROPA
ITINERARIO AGRIGENTO -CALTANISSETTA-A19
S.S. N° 640 "DI PORTO EMPEDOCLE"
AMMODERNAMENTO E ADEGUAMENTO ALLA CAT. B DEL D.M. 5.11.2001
 Dal km 44+000 allo svincolo con l'A19

PROGETTO DEFINITIVO

<p>GRUPPO DI PROGETTAZIONE</p> <p>ATI: TECHNITAL s.p.a. (mandataria) S.I.S. Studio di Ingegneria Stradale s.r.l. DELTA Ingegneria s.r.l. INFRADEC s.r.l Consulting Engineering PROGIN s.p.a.</p>	<p>I RESPONSABILI DI PROGETTO</p> <p style="font-size: x-small;">Dott. Ing. M. Raccosta Ordine Ing. Verona n° A1665 Prof. Ing. A. Bevilacqua Ordine Ing. Palermo n° 4058 Dott. Ing. M. Carlini Ordine Ing. Agrigento n° A628 Dott. Ing. N. Troccoli Ordine Ing. Potenza n° 836 Dott. Ing. S. Esposito Ordine Ing. Roma n° 20637</p> <p>IL GEOLOGO</p> <p style="text-align: center; font-size: small;">Dott. Ing. M. Raccosta</p>	
VISTO: IL RESPONSABILE DEL PROCEDIMENTO Dott. Ing. Massimiliano Fidenzi	VISTO: IL RESPONSABILE DEL SERVIZIO PROGETTAZIONE Dott. Ing. Antonio Valente	DATA PROTOCOLLO

IDROLOGIA ED IDRAULICA -parte generale
Vallone San Filippo Neri -Viadotto San Filippo Neri
Planimetria aree di esondazione -Vulnerabilità idraulica TR=200 anni ante e post operam

CODICE PROGETTO	NOME FILE	REVISIONE	FOGLIO	SCALA:
L0407B D 0501	ID01-IDR-PV05.dwg	B	11 DI 11	1:1.000
CODICE ELAB. T01ID01IDR PV05				
D				
C				
B	REVISIONE a seguito istruttoria ANAS 19/03/07	Aprile 2007	A. Mita	F. Arculi
A	EMMISSIONE	Ottobre 2006	A. Mita	F. Arculi
REV.	DESCRIZIONE	DATA	VERIFICATO RESP. TECNICO	APPROVATO RESP. DITINERARIO