


# INQUADRAMENTO SU CTR IN SCALA 1:5.000 DEI RICETTORI SENSIBILI PRESENTI NELLE VICINANZE DELL'AREA DI IMPIANTO E SOVRAPPOSIZIONE DELLE ISOFONE RELATIVE ALLO SCENARIO ACUSTICO IN FASE DI CANTIERE

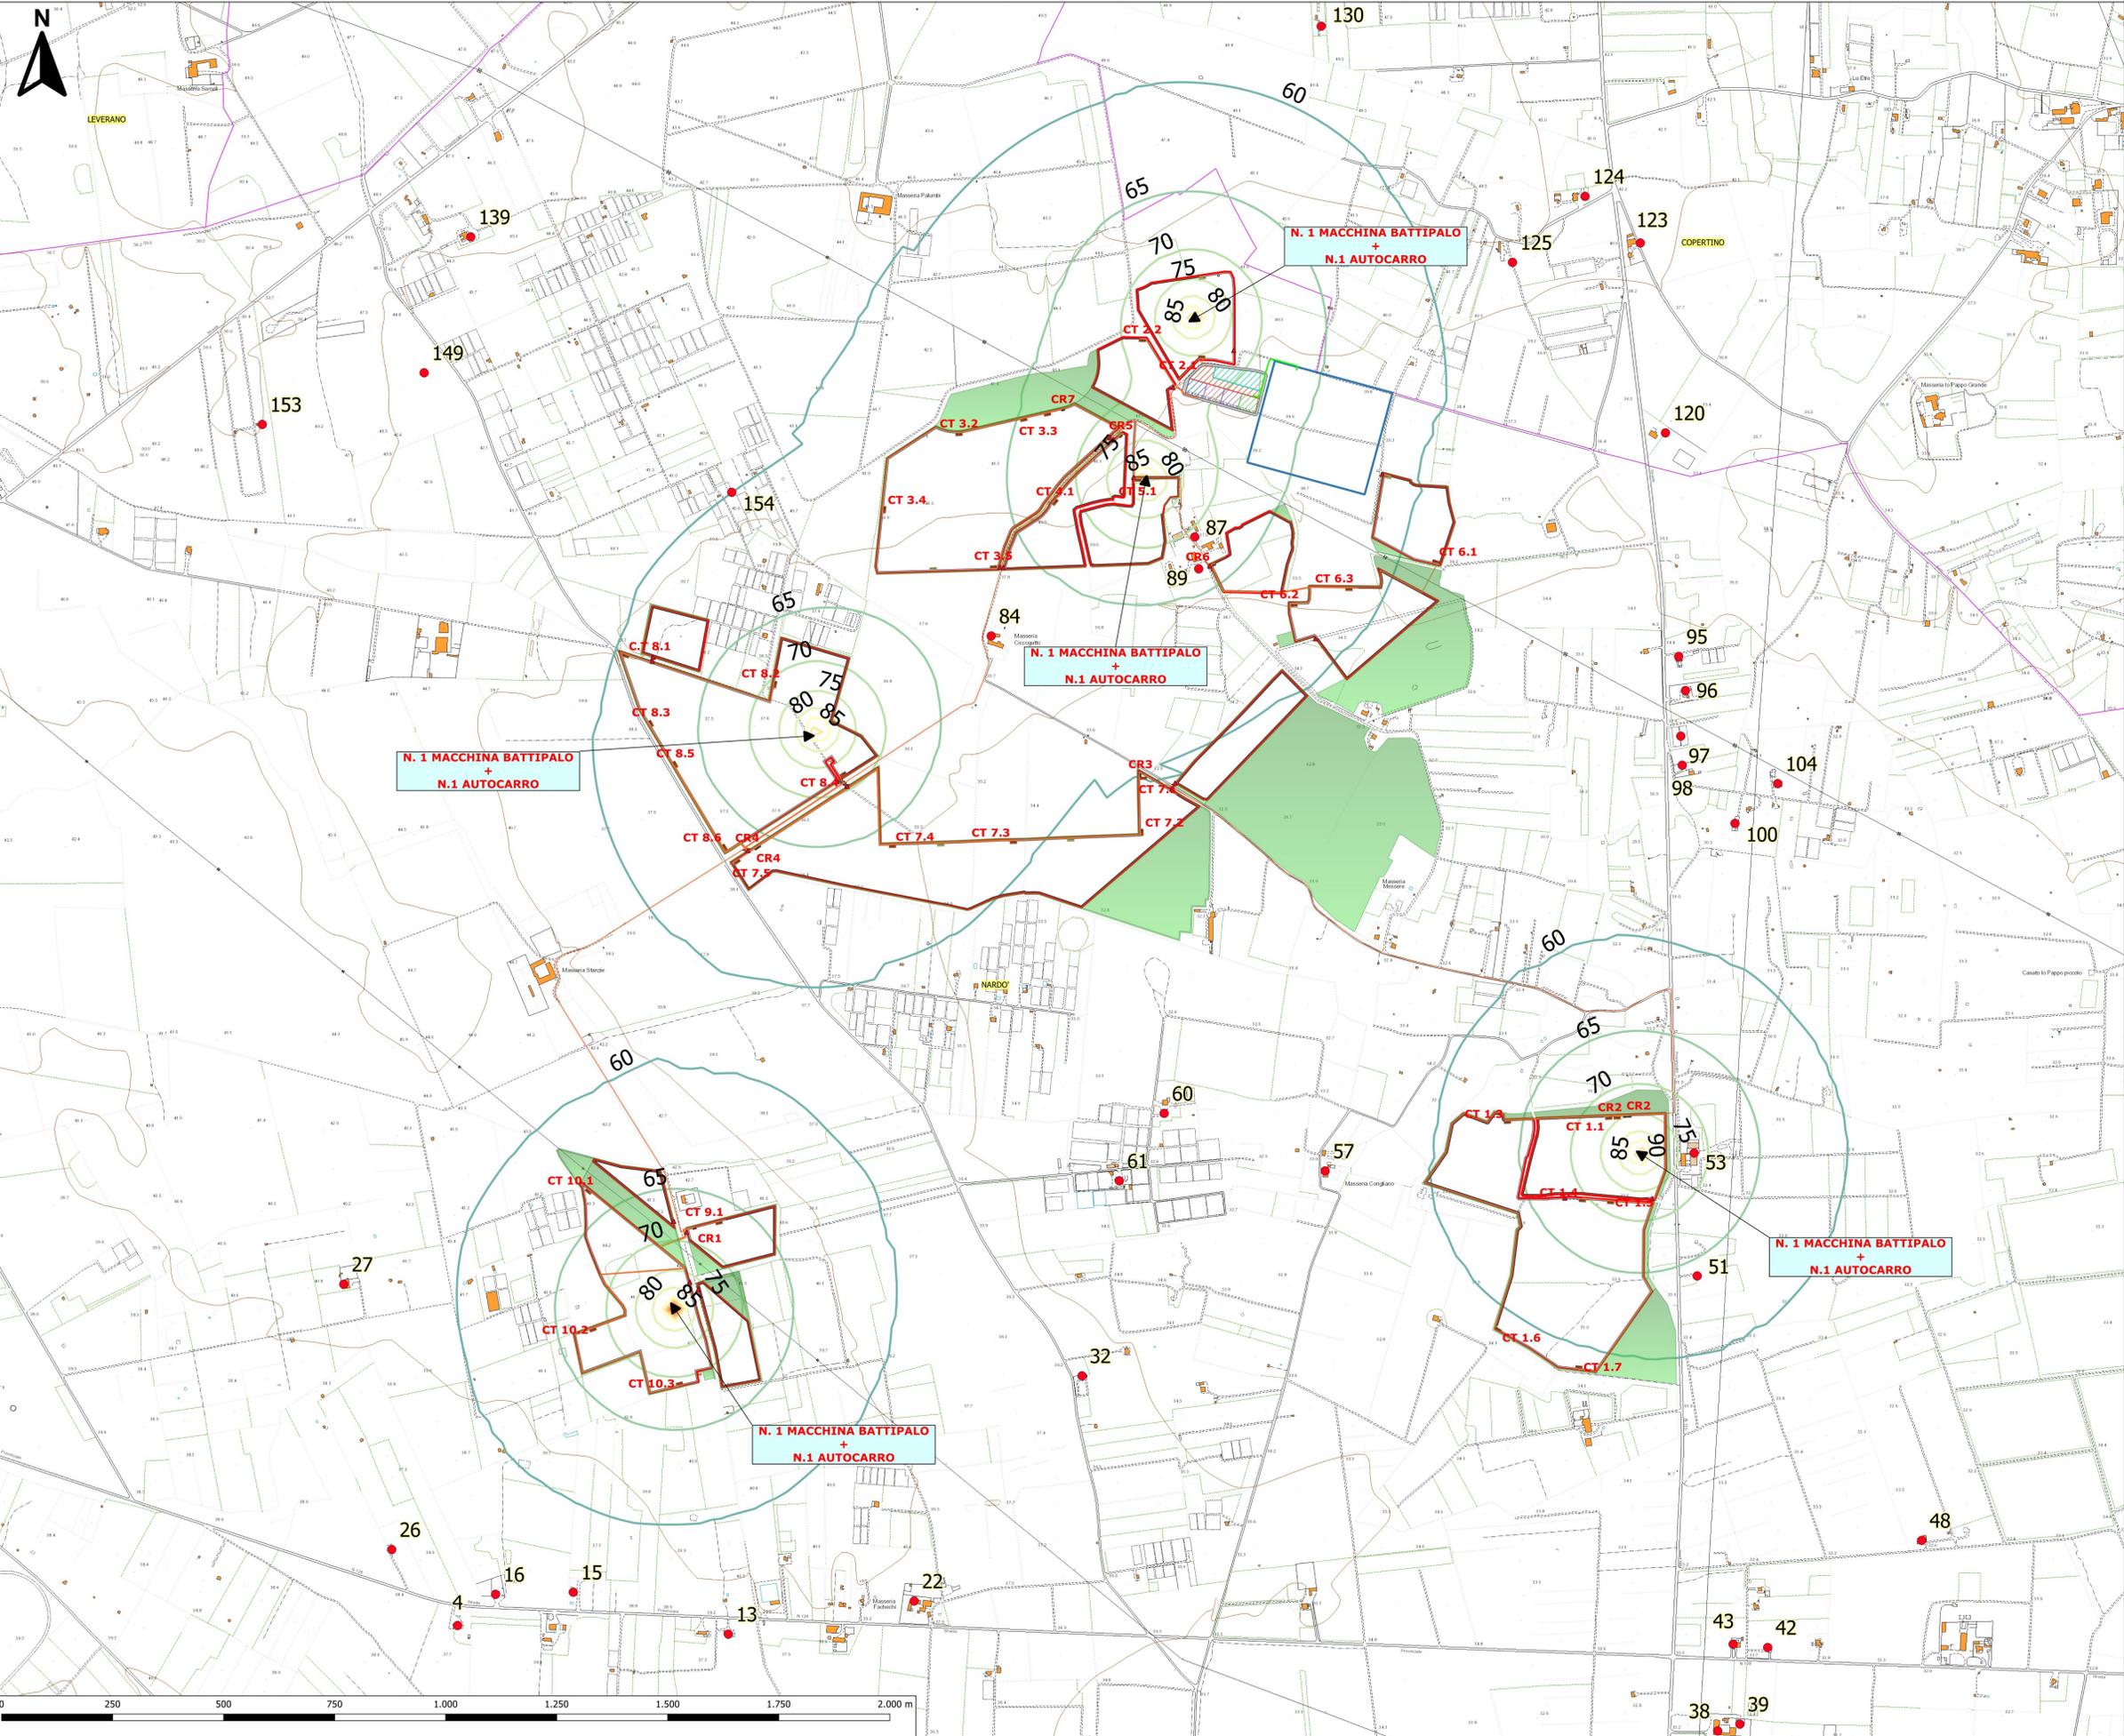

- ### Legenda
- Area impianto
  - Cabinati
  - Cabina di campo
  - Cabina di raccolta
  - Cabina di trasformazione
  - Opere di mitigazione
  - Posizione cancelli carrabili
  - Ricettori in analisi
  - S.E. Terna di nuova realizzazione
  - SSE Condivisa
  - AREA CONDIVISA
  - AREA DISPONIBILE PER ALTRO PRODUTTORE
  - IMPIANTO 2
  - IMPIANTO 3
  - IMPIANTO 4
  - IMPIANTO NARDO' SOLAR ENERGY
  - Strade impianto in terra battuta
  - Strade interne area impianto
  - Viabilità SE condivisa
  - Confini comunali
  - Terne AT
  - Terne MT
- ### Isofone dB(A)
- 60
  - 65
  - 70
  - 75
  - 80
  - 85
  - 90
  - 95
  - 100
  - 105
  - 110
  - 115
  - 120

REGIONE: PUGLIA			
PROVINCIA: LECCE			
COMUNE: NARDO'			
ELABORATO: <b>INT_5</b>	OGGETTO: <b>PROGETTO PER LA REALIZZAZIONE DI UN IMPIANTO FOTOVOLTAICO DA 96,8 MWp ED ISOLE VERDI</b> <b>PROGETTO DEFINITIVO</b> <b>Tavola di individuazione ricettori sensibili per sorgenti sonore</b>		
PROPONENTE:	<b>NARDO' SOLAR ENERGY S.R.L.</b> Corso Marfotte, 2 20122 - Milano nardosolarenergy@legaimail.it		
<b>Ing. Massimo CANDEO</b> Ordine Ing. Bari n° 3755 Via Cancellotto, 3 70125 Bari m.candeo@pec.it	<b>Ing. Gabriele CONVERSANO</b> Ordine Ing. Bari n° 8884 Via Michele Garruba 3 70122 Bari gabrieleconversano@pec.it		
Collaborazione: Ing. Antonio CAMPANALE Ord. Ing.ri Bari n° 11123			
Note:			
Marzo 2023	0 Emissione	Ing. Gabriele Conversano	Ing. Massimo Candeo
DATA	REV DESCRIZIONE	ELABORATO da:	APPROVATO da:
PROPRIETÀ ESCLUSIVA DELLE SOCIETÀ SOPRA INDICATE. UTILIZZO E DUPLICAZIONE VIETATE SENZA AUTORIZZAZIONE SCRITTA			

**ELENCO RICETTORI SENSIBILI PRESENTI IN UN BUFFER DI 1 KM DALL'AREA DI IMPIANTO**

<b>ID ricettore</b>	<b>Coord. N (WGS84 UTM33N)</b>	<b>Coord. E (WGS84 UTM33N)</b>	<b>Comune</b>	<b>Foglio</b>	<b>P.IIa</b>	<b>Classe catastale</b>
4	754334	4456793	Nardò	50	332	A/3
13	754943	4456774	Nardò	50	217	A/4
15	754594	4456868	Nardò	50	368	A/4
16	754419	4456864	Nardò	50	307	A/7
22	755362	4456848	Nardò	51	9	A/3
26	754185	4456965	Nardò	50	234	A/4
27	754077	4457562	Nardò	37	298	A/3
32	755740	4457356	Nardò	51	204	A/4
38	757172	4456556	Nardò	55	581	A/3
39	757222	4456571	Nardò	55	581	A/3
42	757285	4456744	Nardò	55	643	A/3
43	757207	4456751	Nardò	55	644	A/3
48	757632	4456985	Nardò	55	671	A/3
51	757126	4457581	Nardò	43	354	A/4
53	757119	4457858	Nardò	43	327	A/3
57	756288	4457817	Nardò	43	349	A/4
60	755925	4457947	Nardò	39	344	A/3
61	755824	4457795	Nardò	39	340	A/3
84	755536	4459023	Nardò	39	539	A/3
87	755994	4459246	Nardò	40	282	A/4
89	756003	4459174	Nardò	40	71	A/3
95	757084	4458977	Nardò	42	391	A/3
96	757100	4458900	Nardò	42	354	A/3
97	757089	4458797	Nardò	42	408	A/3
98	757092	4458731	Nardò	42	62	A/4
100	757211	4458600	Nardò	42	384	A/4
104	757308	4458690	Nardò	42	388	A/4
120	757055	4459480	Copertino	38	130	A/4
123	756998	4459908	Copertino	38	186	A/7
124	756874	4460013	Copertino	38	170	A/3
125	756710	4459864	Copertino	38	185	A/3
130	756279	4460396	Copertino	34	340	A/4
139	754363	4459922	Nardò	39	348	A/7
149	754258	4459616	Nardò	36	248	A/3
153	753893	4459499	Nardò	36	149	A/4
154	754951	4459346	Nardò	39	504	A/3