


KEY-PLAN

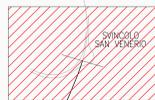

SYNCOLO MELARA

LEGENDA

Delimitazione aree di cantiere o percorsi pubblici con barriera New Jersey



Delimitazione aree di cantiere o percorsi pubblici con recinzione metallica





Bretella S.A.L.T. - Ingombro stato attuale



Asse strada di progetto Lotto 3 - Stralcio C



Curva di livello 5m

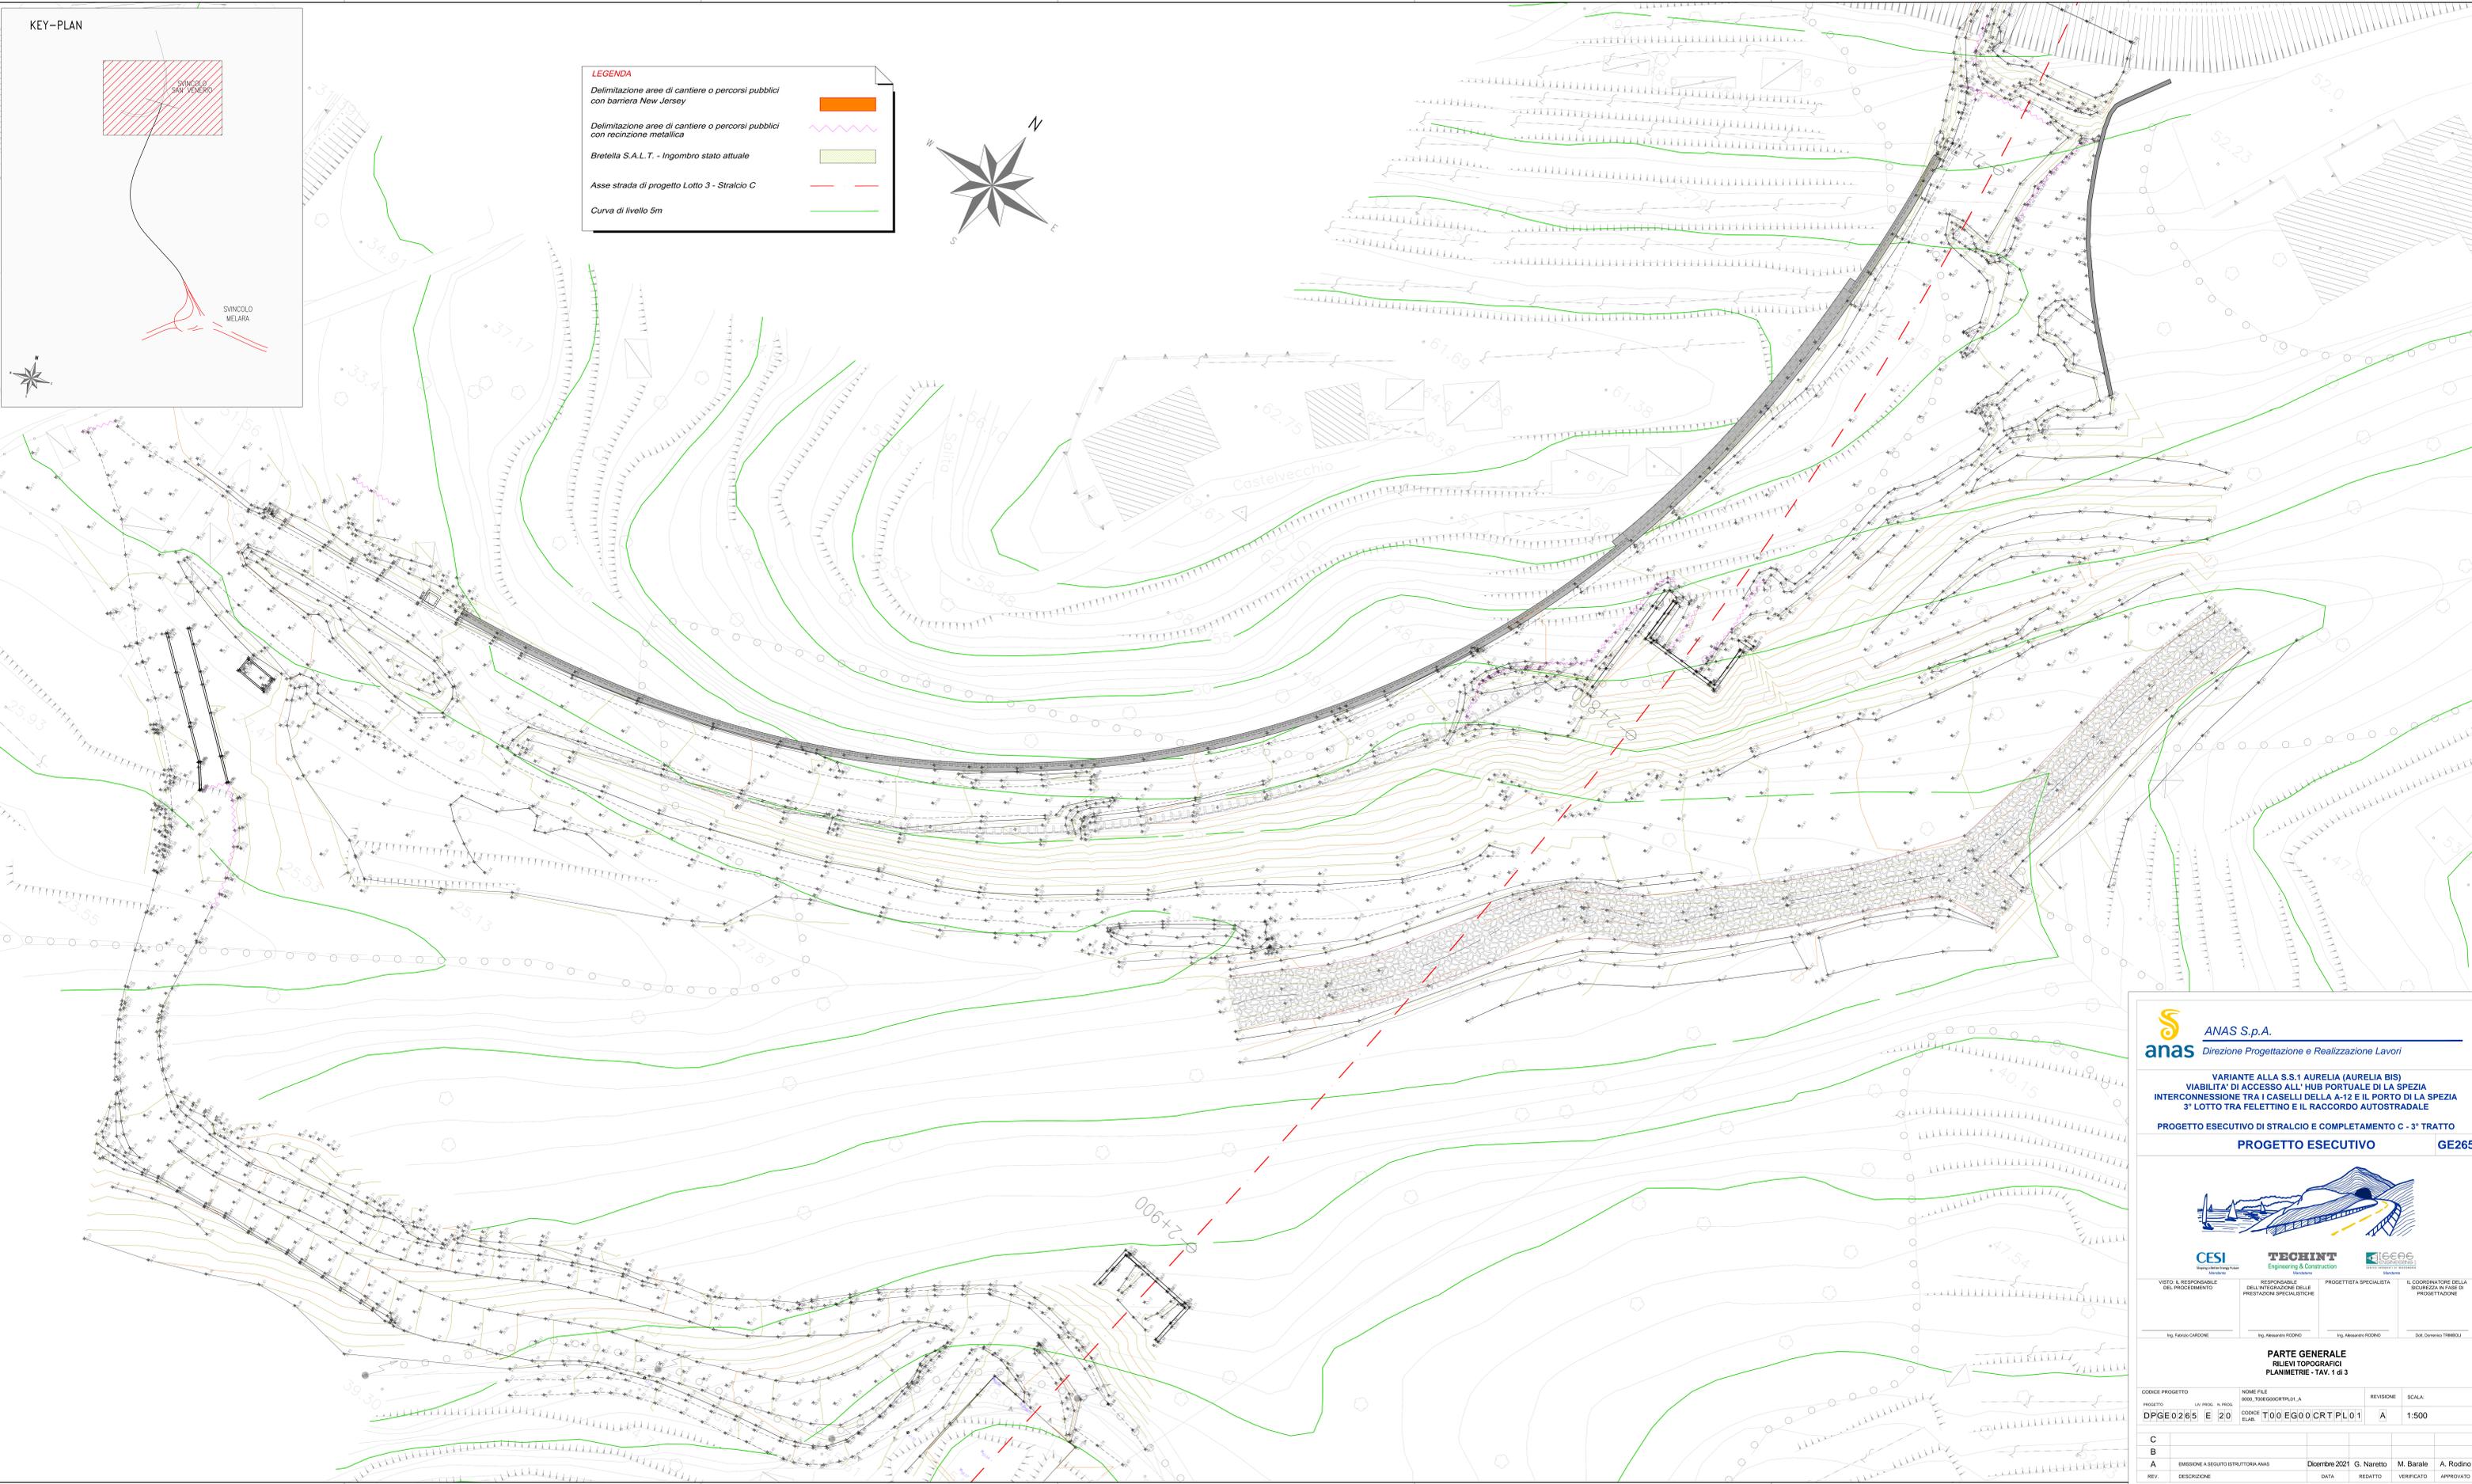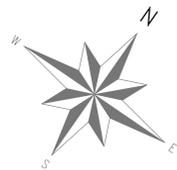

ANAS S.p.A.
Direzione Progettazione e Realizzazione Lavori

VARIANTE ALLA S.S.1 AURELIA (AURELIA BIS)
VIABILITA' DI ACCESSO ALL'HUB PORTUALE DI LA SPEZIA
INTERCONNESSIONE TRA I CASELLI DELLA A-12 E IL PORTO DI LA SPEZIA
3° LOTTO TRA FELETTINO E IL RACCORDO AUTOSTRADALE

PROGETTO ESECUTIVO DI STRALCIO E COMPLETAMENTO C - 3° TRATTO
PROGETTO ESECUTIVO GE265



CESI VISTO E RESPONSABILE DEL PROCEDIMENTO	TECHINT RESPONSABILE DELLA RETROAZIONE DELLE PRESTAZIONI SPECIALISTICHE	IGEA6 PROGETTISTA SPECIALISTA	IGEA6 IL COORDINATORE DELLA SICUREZZA IN FASE DI PROGETTAZIONE
Ing. Fabio CARONE	Ing. Alessandro RIGANO	Ing. Alessandro RIGANO	Dott. Domenico TIMBOLI

PARTE GENERALE
RILIEVI TOPOGRAFICI
PLANIMETRIE - TAV. 1 di 3

CODICE PROGETTO	NOME FILE	REVISIONE	SCALA
DPGE0265	0001_TOEG00CRTP1L01_A	A	1:500

C					
B	EMISSIONE SEGUITO ISTRUTTORIA ANAS	Dicembre 2021	G. Naretto	M. Barale	A. Rodino
A					
REV.	DESCRIZIONE	DATA	REDATTO	VERIFICATO	APPROVATO