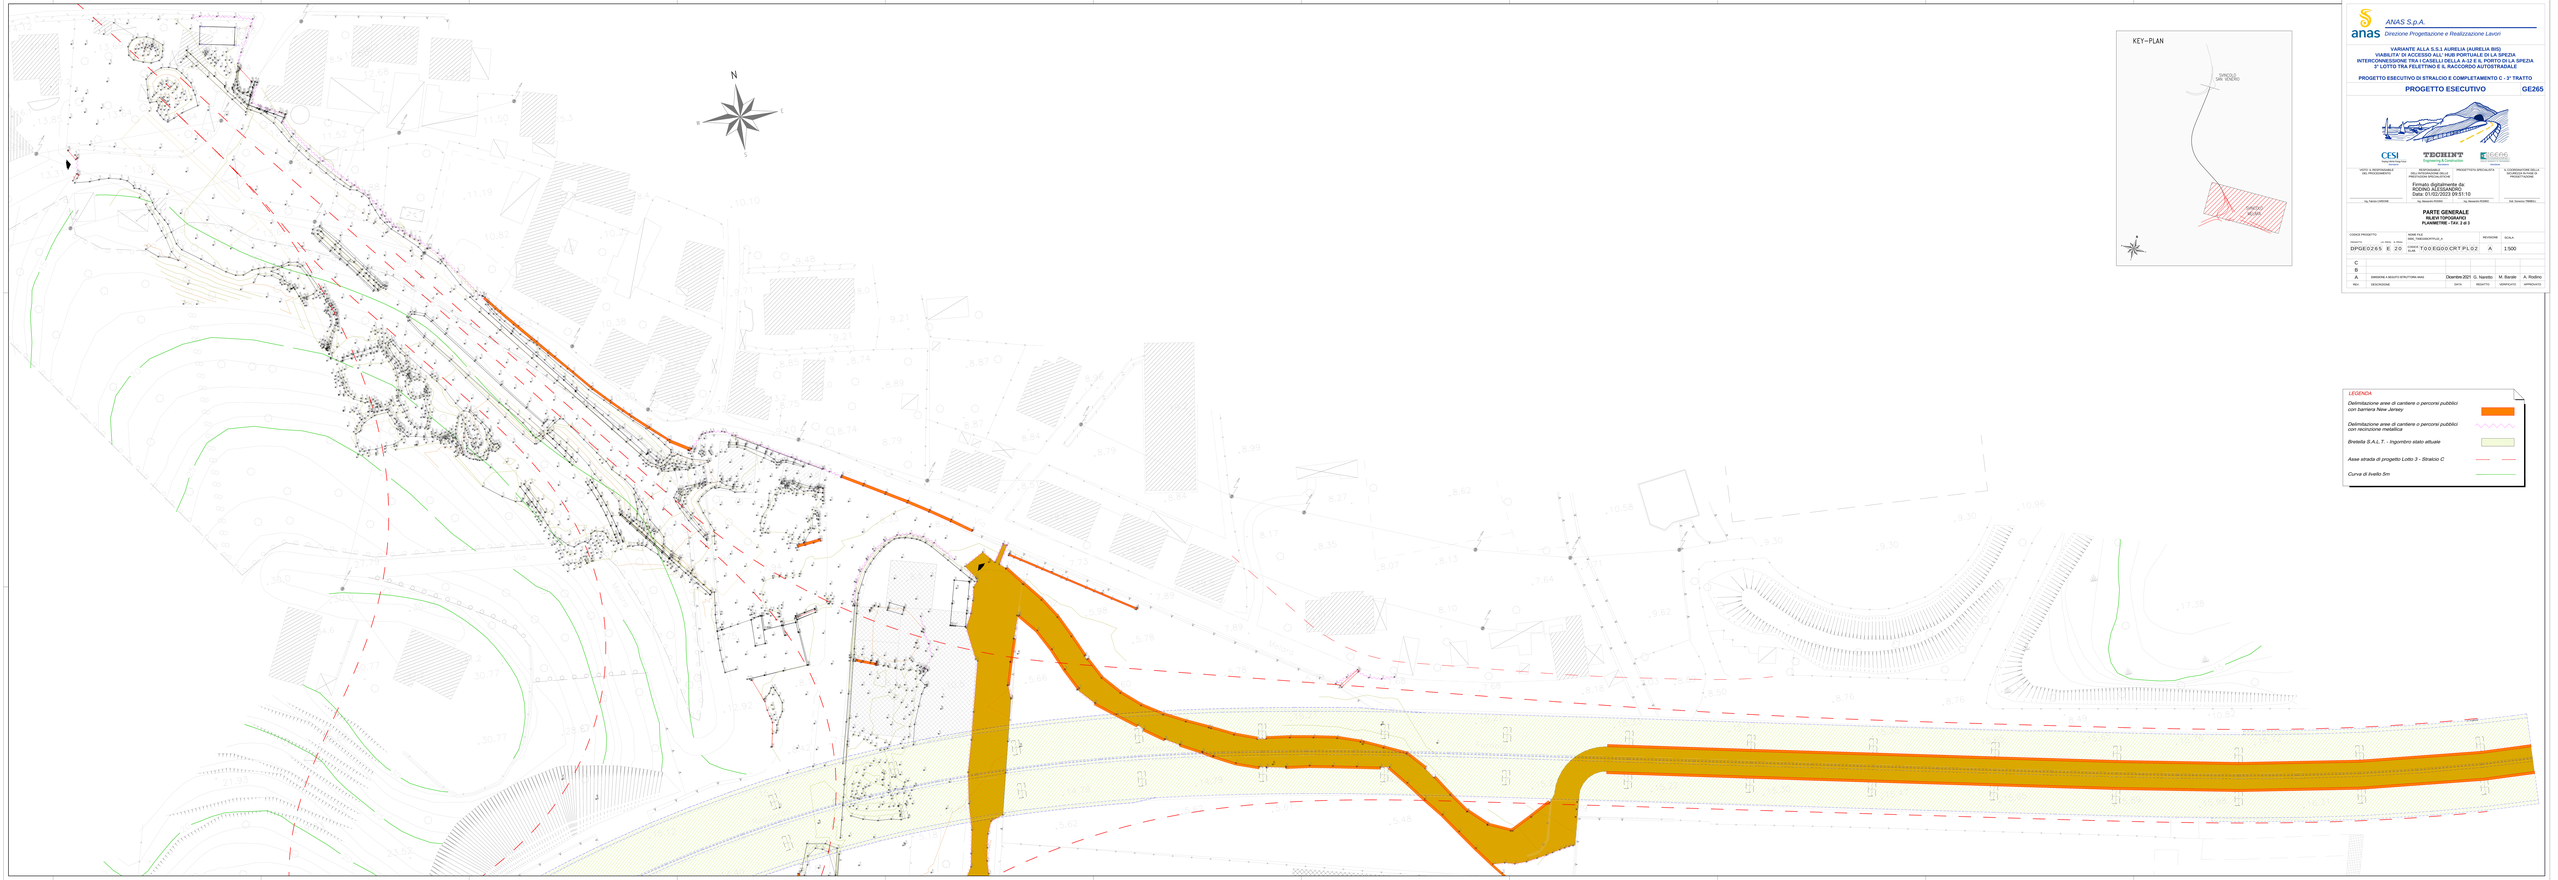

ANAS S.p.A.
Direzione Progettazione e Realizzazione Lavori

VARIANTE ALLA S.S.1 AURELIA (AURELIA BIS)
VIABILITA' DI ACCESSO ALL' HUB PORTUALE DI LA SPEZIA
INTERCONNESSIONE TRA I CASELLI DELLA A-12 E IL PORTO DI LA SPEZIA
3° LOTTO TRA FEGLETTINO E IL RACCORDO AUTOSTRADALE

PROGETTO ESECUTIVO DI STRALCIO E COMPLETAMENTO C - 3° TRATTO

PROGETTO ESECUTIVO **GE265**

CESI
Via Rubattino 54
20134 MILANO

TECHNT
Engineering & Construction
Contractor

CONSORZIO STABILE SOCIETÀ CONSORTILE A R.L.

VISTO IL RESPONSABILE DEL PROCEDIMENTO	RESPONSABILE DELL'INTEGRAZIONE DELLE PRESTAZIONI SPECIALISTICHE	PROGETTISTA SPECIALISTA	IL COORDINATORE DELLA SICUREZZA IN FASE DI PROGETTAZIONE
Ing. Fabrizio GREGORI	Ing. Alessandro RODINO Firmato digitalmente da: RODINO ALESSANDRO Data: 01/02/2023 09:51:10	Ing. Massimo PIZZIGO	Ing. Dominico TIMBRILI

PARTE GENERALE
RILIEVI TOPOGRAFICI
PLANIMETRIE - TAV. 2 di 3

CODICE PROGETTO	NOME FILE DPE_TWOGEOPPLN_A	REVISIONE	SCALA
DPGE0265 E 20 (progetto)	T00EG00CRTPL02 (codice elaborato)	A	1:500

REV.	DESCRIZIONE	DATA	REDATTO	VERIFICATO	APPROVATO
C					
B					
A	EMISSIONE A SEGUITO STRUTTURA ANAS	Dicembre 2021	G. Nparisto	M. Barale	A. Rodino

LEGENDA

Delimitazione aree di cantiere o percorsi pubblici con barriera New Jersey

Delimitazione aree di cantiere o percorsi pubblici con recinzione metallica

Bretella S.A.L.T. - Ingombro stato attuale

Asse strada di progetto Lotto 3 - Stralcio C

Curva di livello 5m