




LEGENDA TRACCIATO STRADALE

SCHEMA ESPLICATIVO TABELLA CURVE

LEGENDA ETICHETTE

Vn	Vertice planimetrico	Tt1	Tangente lunga clotoide in entrata
Xv	Ascissa vertice planimetrico	Tk1	Tangente corta clotoide in entrata
Yv	Ordinata vertice planimetrico	A1	Parametro clotoide in entrata
a	Angolo di deviazione	P1	Progressiva di inizio o fine clot. in entr.
Ac	Angolo del settore circolare	L2	Lunghezza clotoide in uscita
Xc	Ascissa del centro curva circolare	Tt2	Tangente lunga clotoide in uscita
Yc	Ordinata del centro curva circolare	Tk2	Tangente corta clotoide in uscita
R	Raggio curva circolare	A2	Parametro clotoide in uscita
L	Sviluppo curva circolare	P2	Progressiva di inizio o fine clot. in usc.
tan	Tangente curva circolare	AngF	Ang. tra rettilio e tg al settore circolare
L1	Lunghezza clotoide in entrata	p	Scostamento tra tangente e cerchio

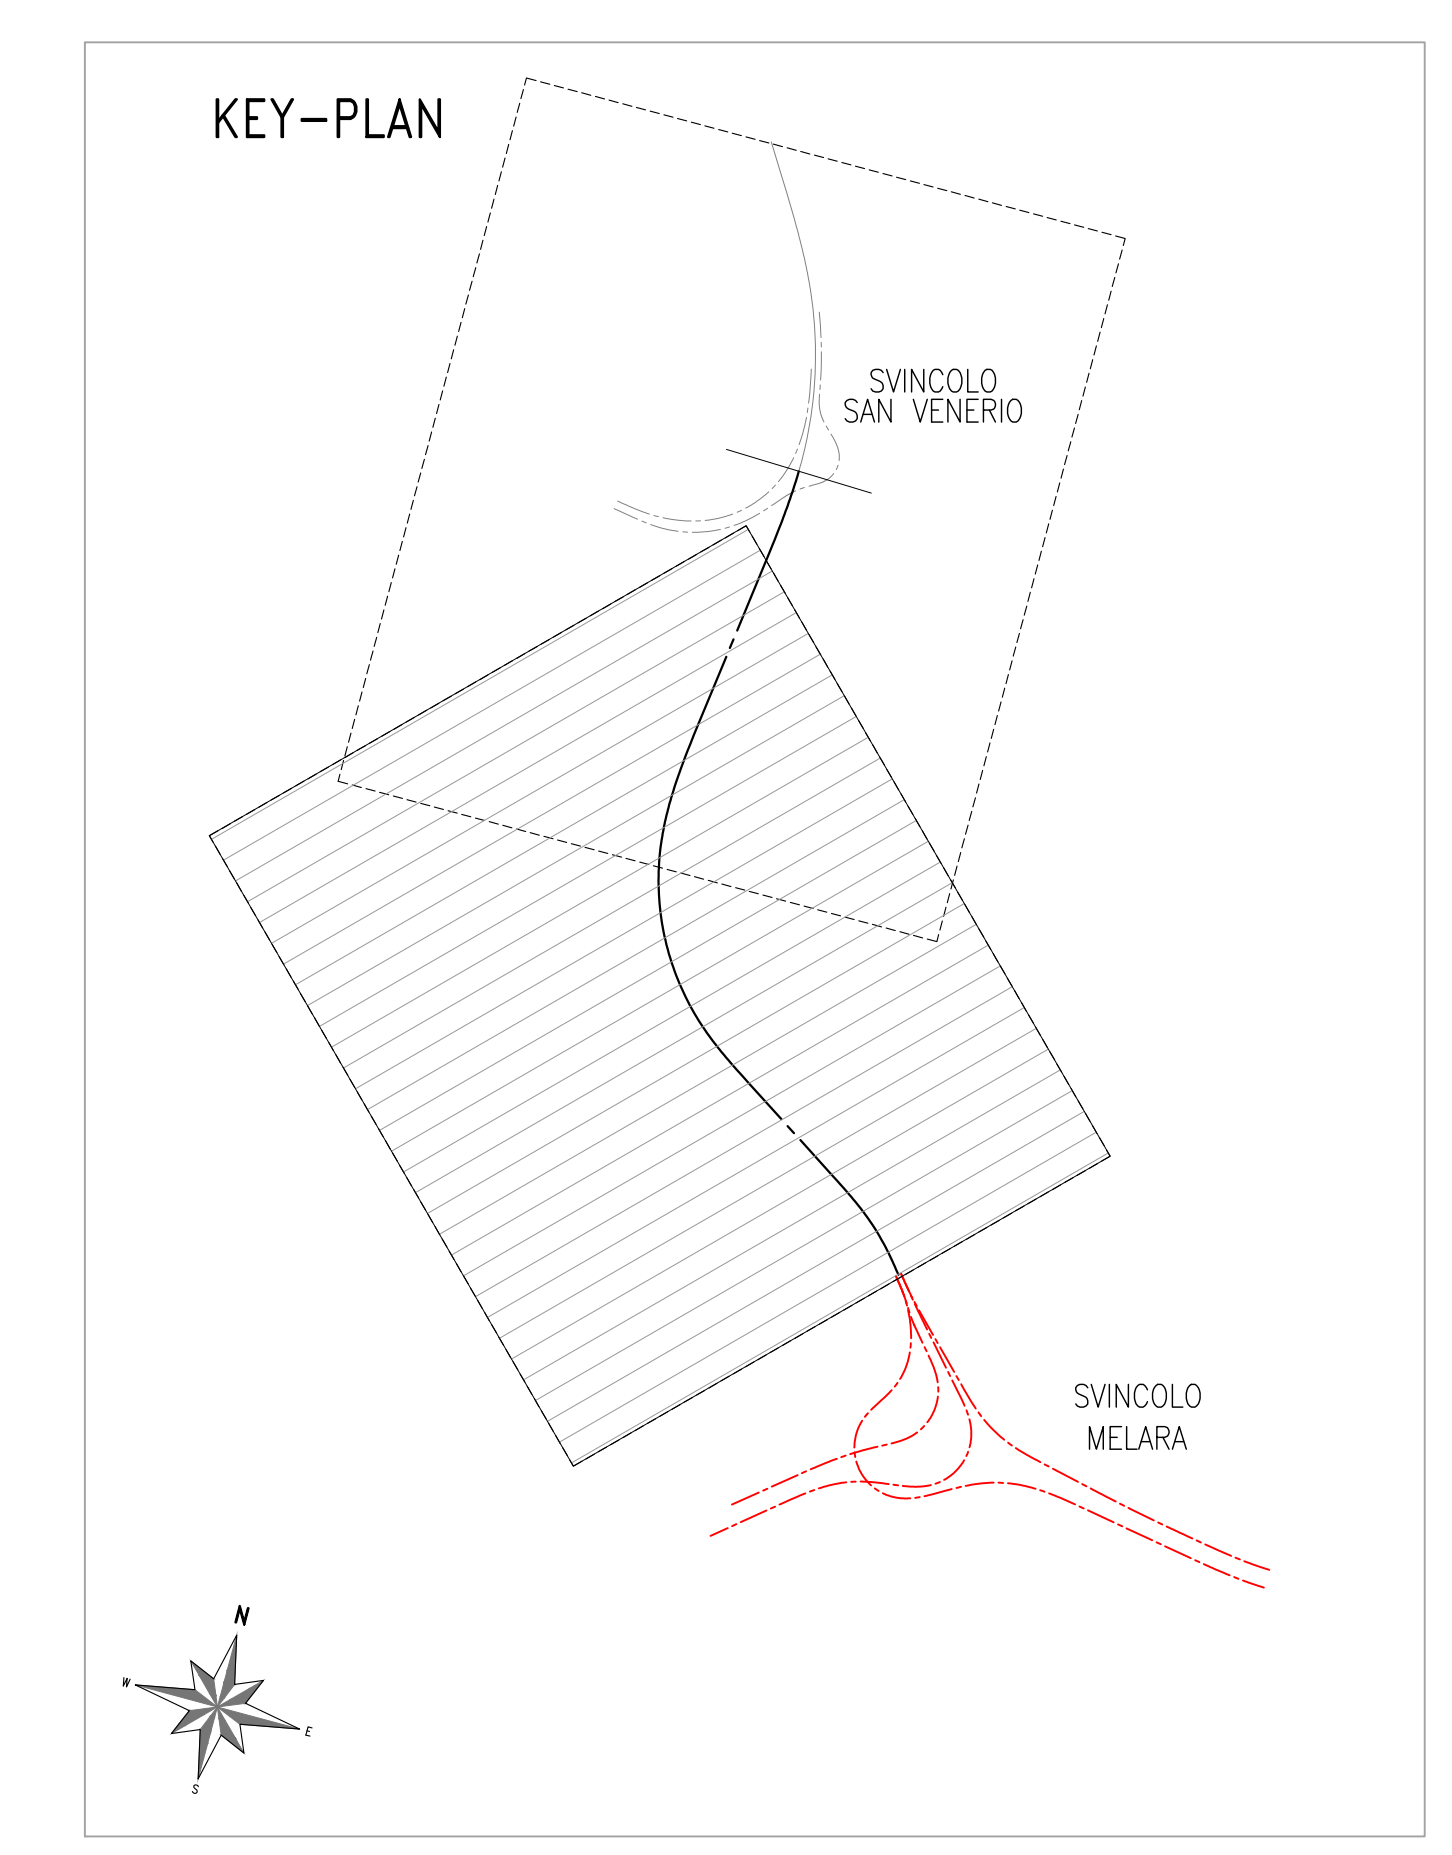

LEGENDA

- ASSE DI TRACCIAMENTO PRINCIPALE
- ETIMOMETRICA SU TRACCIATO
- CHILOMETRICA SU TRACCIATO

NOTA
 Il presente elaborato viene allegato al fine di garantire la completezza e migliorare la comprensione del Progetto Esecutivo di Completamento. Essendo la Variante stradale in avanzata fase realizzativa, salvo necessità particolari, non possono essere modificati i tracciati stradali, la geometria ed il tracciamento delle opere indicati nella documentazione progettuale e negli elaborati di As-Built trasmessi, per il loro utilizzo, dalla stazione appaltante.

ANAS S.p.A.
 Direzione Progettazione e Realizzazione Lavori

VARIANTE ALLA S.S.1 AURELIA (AURELIA BIS)
VIABILITA' DI ACCESSO ALL' HUB PORTUALE DI LA SPEZIA
INTERCONNESSIONE TRA I CASELLI DELLA A-12 E IL PORTO DI LA SPEZIA
3° LOTTO TRA FELETTINO E IL RACCORDO AUTOSTRADALE

PROGETTO ESECUTIVO DI STRALCIO E COMPLETAMENTO C - 3° TRATTO

PROGETTO ESECUTIVO GE265

PROGETTO DELL'INFRASTRUTTURA ASSE PRINCIPALE PLANIMETRIA DI TRACCIAMENTO 2/2

CDICE PROGETTO	NOVE FILE	REVISIONE	SCALA:
DPGE0265	0000_P01PS01TRAP02_B	B	1:1000

C	REVISIONE A SEGUITO ISTRUTTORIA ANAS	Ottobre 2021	E. Girardo	M. Barale	A. Rodino
A	EMMISSIONE	Marzo 2021	E. Girardo	M. Barale	A. Rodino
REV.	DESCRIZIONE	DATA	REDATTO	VERIFICATO	APPROVATO