


LEGENDA

- ASSE DI TRACCIAMENTO PRINCIPALE
- ASSE DI TRACCIAMENTO RAMPA "N"
- ASSE DI TRACCIAMENTO RAMPA "P"
- ASSE DI TRACCIAMENTO RAMPA "S"
- ASSE DI TRACCIAMENTO RAMPA "T"
- ASSE DI TRACCIAMENTO RAMPA "W"
- ASSE DI TRACCIAMENTO VAB. LOCALE RAMPA "J"
- ASSE DI TRACCIAMENTO VAB. LOCALE RAMPA "O"
- ASSE DI TRACCIAMENTO VAB. LOCALE RAMPA "Y"
- ASSE DI TRACCIAMENTO VAB. LOCALE RAMPA "X"
- ASSE DI TRACCIAMENTO VAB. LOCALE RAMPA "Z"
- ETOMETRICA SU TRACCIATO


LEGENDA TRACCIATO STRADALE

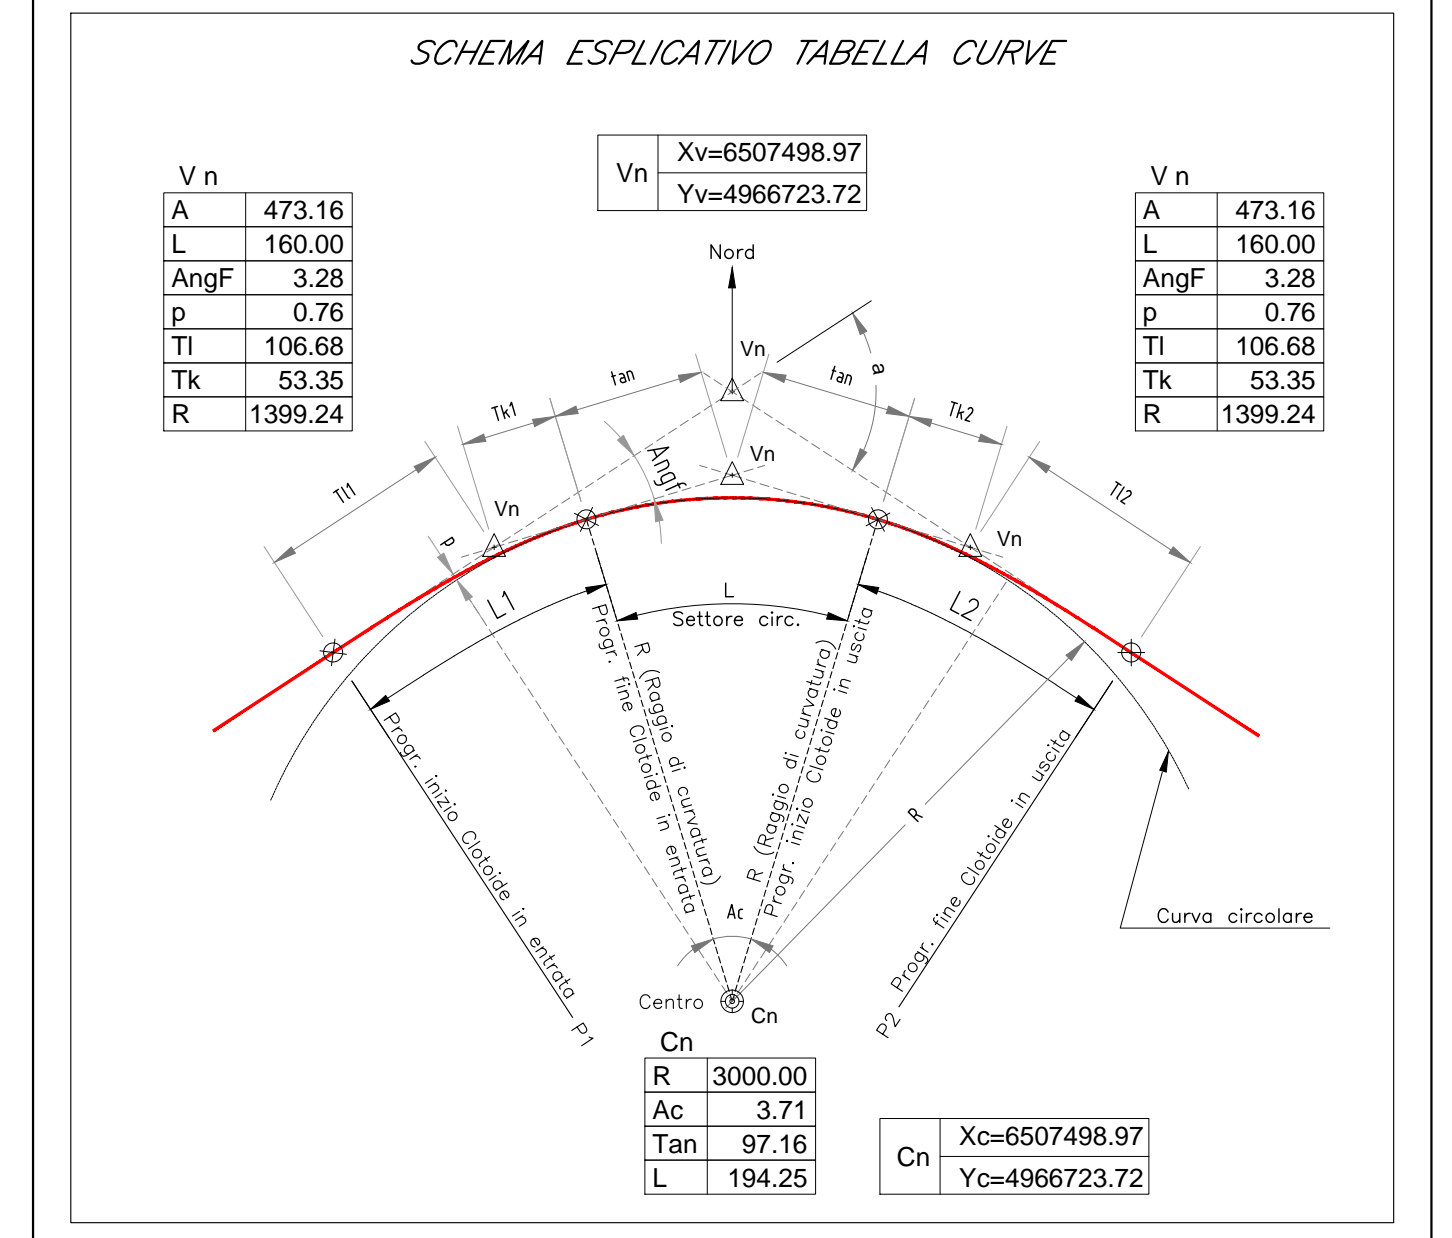

LEGENDA ETICHETTE

Vn	Vertice planimetrico	TI1	Tangente lunga clotoide in entrata
Xv	Ascissa vertice planimetrico	Tk1	Tangente corta clotoide in entrata
Yv	Ordinata vertice planimetrico	A1	Parametro clotoide in entrata
a	Angolo di deviazione	P1	Progressiva di inizio o fine clot. in entr.
Ac	Angolo del settore circolare	L2	Lunghezza clotoide in uscita
Xc	Ascissa del centro curva circolare	TI2	Tangente lunga clotoide in uscita
Yc	Ordinata del centro curva circolare	Tk2	Tangente corta clotoide in uscita
R	Raggio curva circolare	A2	Parametro clotoide in uscita
L	Sviluppo curva circolare	P2	Progressiva di inizio o fine clot. in usc.
tan	Tangente curva circolare	AngF	Ang. tra rettilio e tg al settore circolare
L1	Lunghezza clotoide in entrata	p	Scostamento tra tangente e cerchio

KEY-PLAN

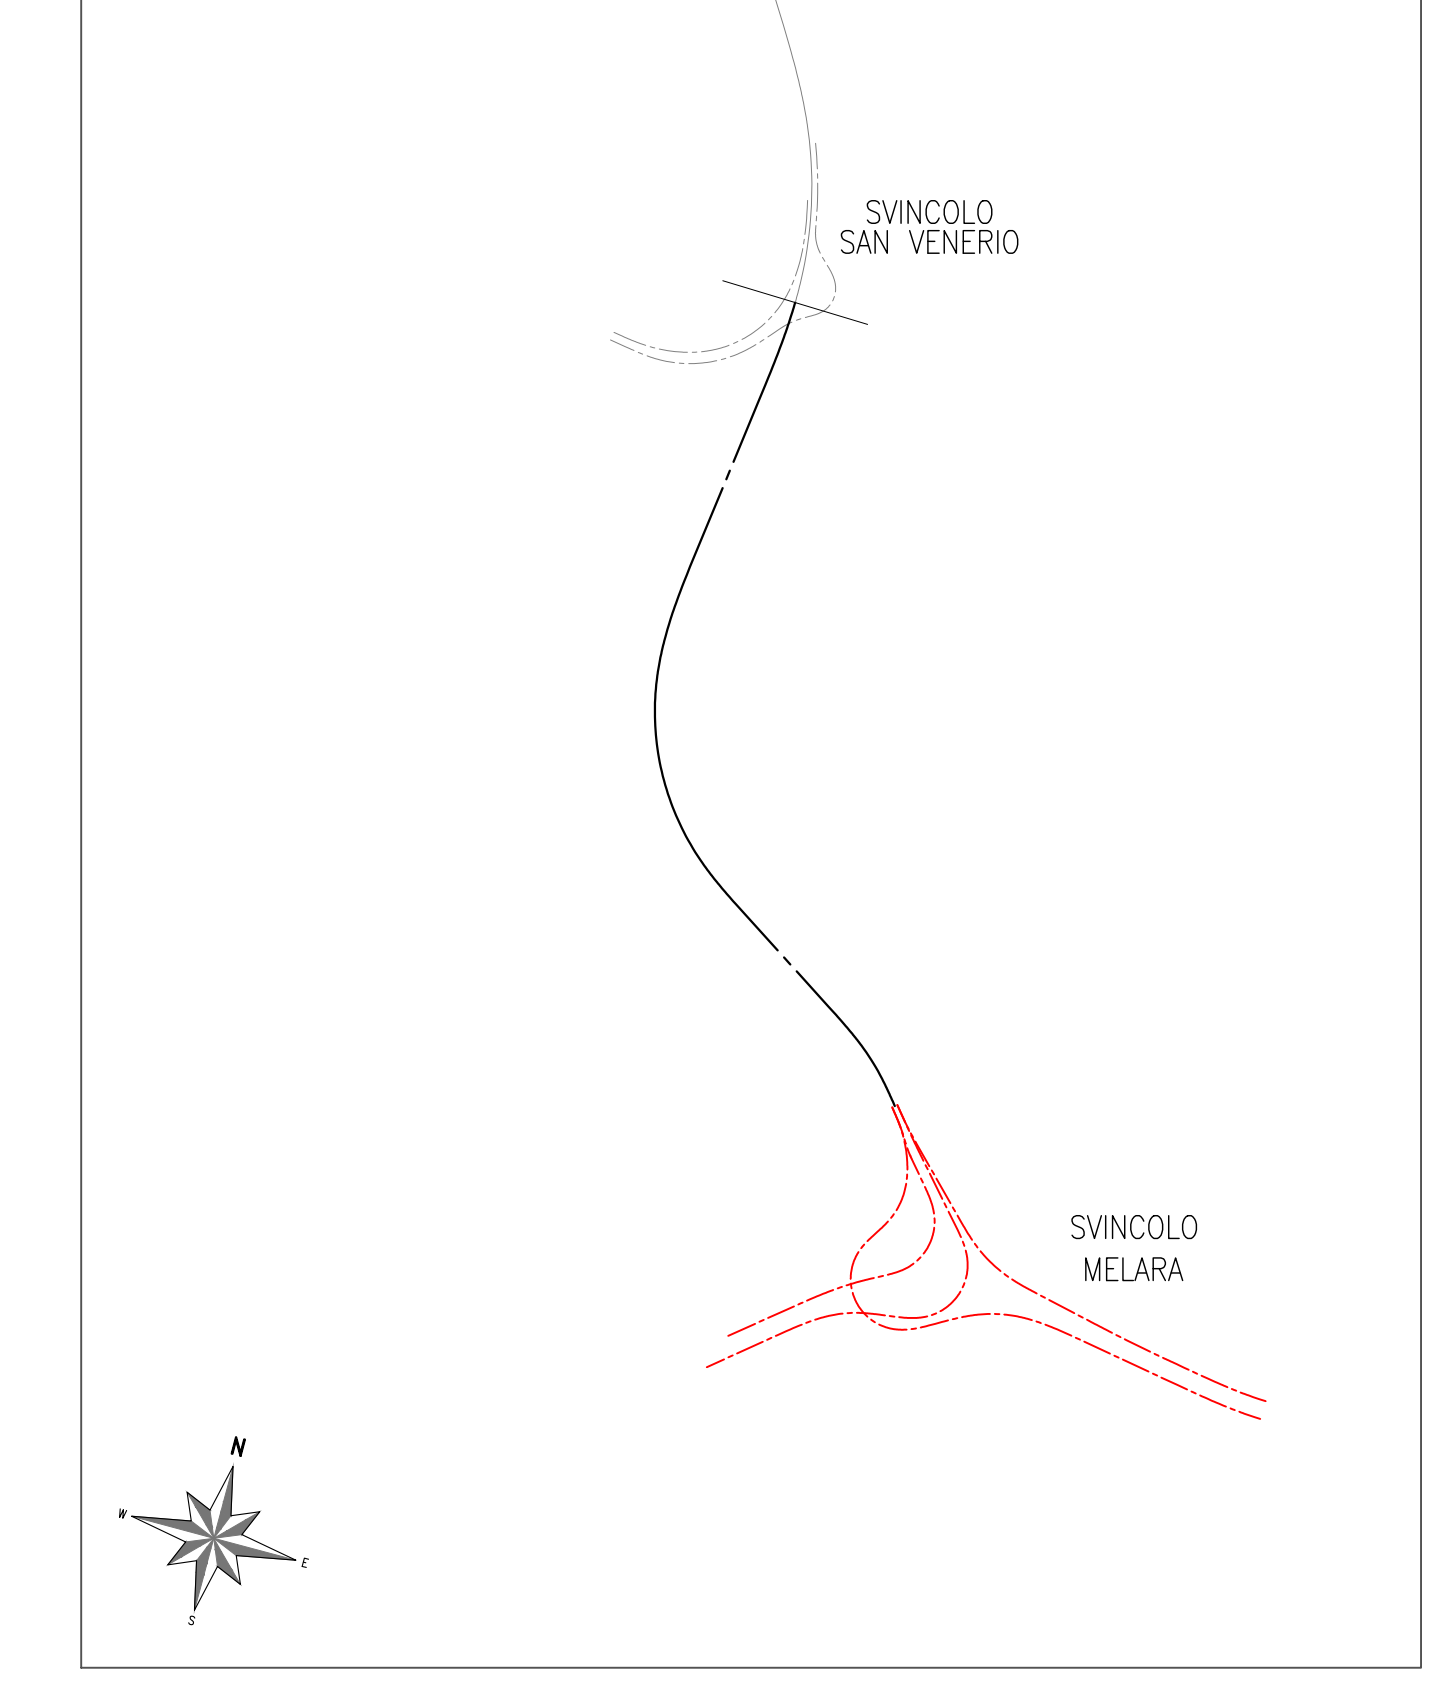

ANAS S.p.A.
 Direzione Progettazione e Realizzazione Lavori

VARIANTE ALLA S.S.1 AURELIA (AURELIA BIS)
 VIABILITA' DI ACCESSO ALL' HUB PORTUALE DI LA SPEZIA
 INTERCONNESSIONE TRA I CASELLI DELLA A-12 E IL PORTO DI LA SPEZIA
 3° LOTTO TRA FELETTINO E IL RACCORDO AUTOSTRADALE

PROGETTO ESECUTIVO DI STRALCIO E COMPLETAMENTO C - 3° TRATTO
PROGETTO ESECUTIVO GE265

VISTO IL RESPONSABILE DEL PROCEDIMENTO	RESPONSABILE DELL'INTEGRAZIONE DELLE PRESTAZIONI SPECIALISTICHE	PROGETTISTA SPECIALISTA	IL COORDINATORE DELLA SICUREZZA IN FASE DI PROGETTAZIONE
Ing. Fabrizio CARONE	Ing. Alessandro RODINO	Ing. Alessandro RODINO	Dott. Domenico TRIMBOLI

PROGETTO DELL'INFRASTRUTTURA SVINCOLO DI MELARA PLANIMETRIA DI TRACCIAMENTO RAMPA P

CODICE PROGETTO	NOV. FILE	REVISIONE	SCALA:
DPGE0265	0000_V04P54TRAPTEZ_A	A	1:1000
PROGETTO	UV. PROG. IN PROG.	CODICE ELAB.	
DPGE0265	E 2.0	V.04.PS.04.TRAP.T02	

C					
B					
A	EMISSIONE A SEGUITO ISTRUTTORIA ANAS	Ottobre 2021	E. Giraud	M. Barale	A. Rodino
REV.	DESCRIZIONE	DATA	REDATTO	VERIFICATO	APPROVATO