

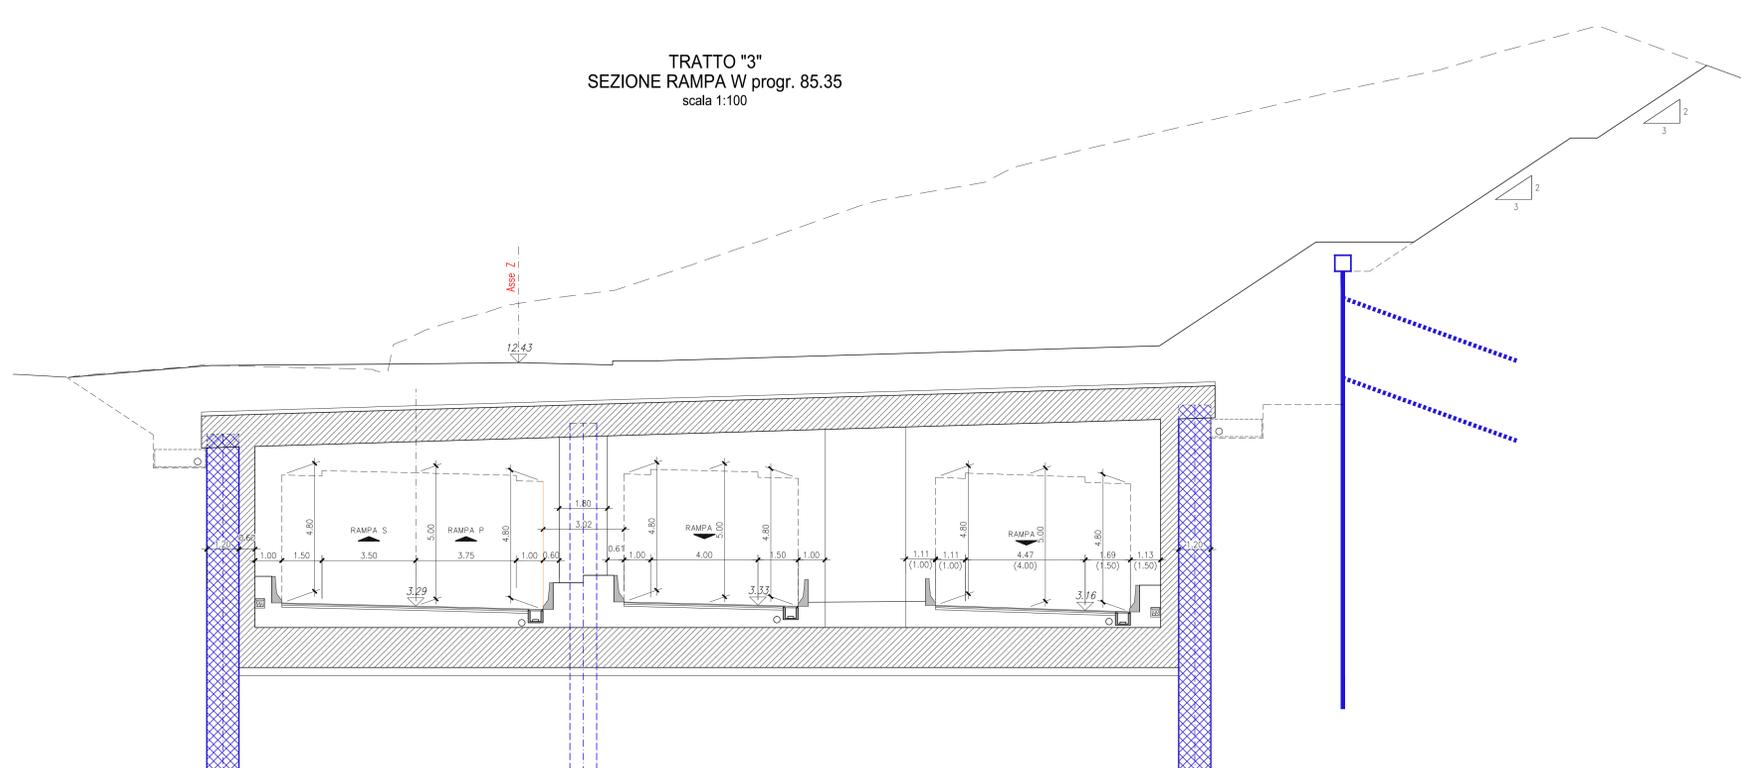


TRATTO "3"  
SEZIONE RAMPA W progr. 85.35  
scala 1:100

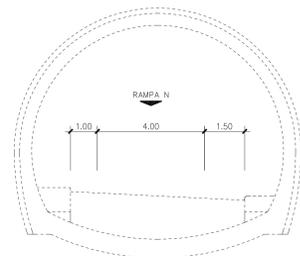


TRATTO "4"  
SEZIONE W12 110.08  
scala 1:100

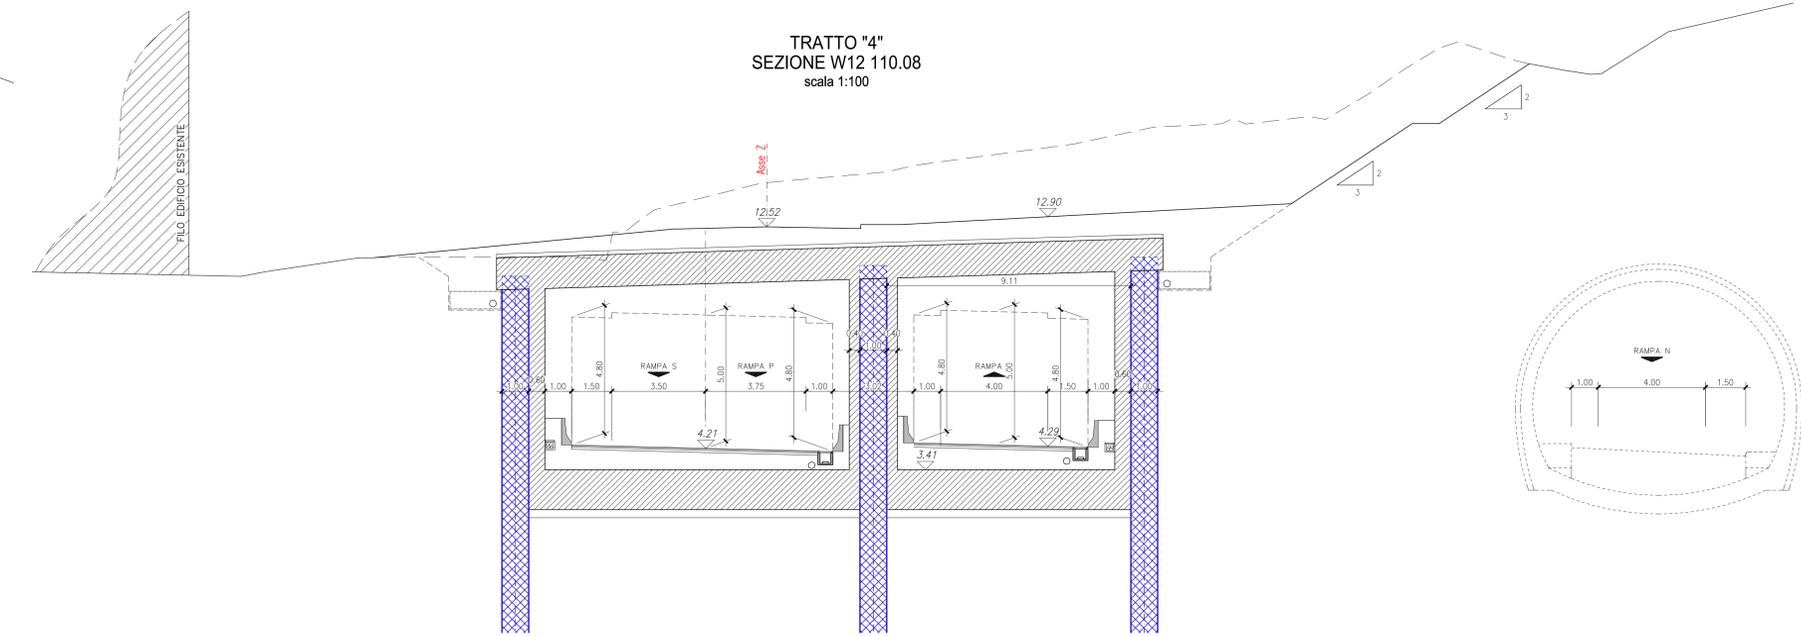


LEGENDA  
— OPERE GIÀ REALIZZATE

TRATTO "1"  
SEZIONE W1 00.00  
scala 1:100

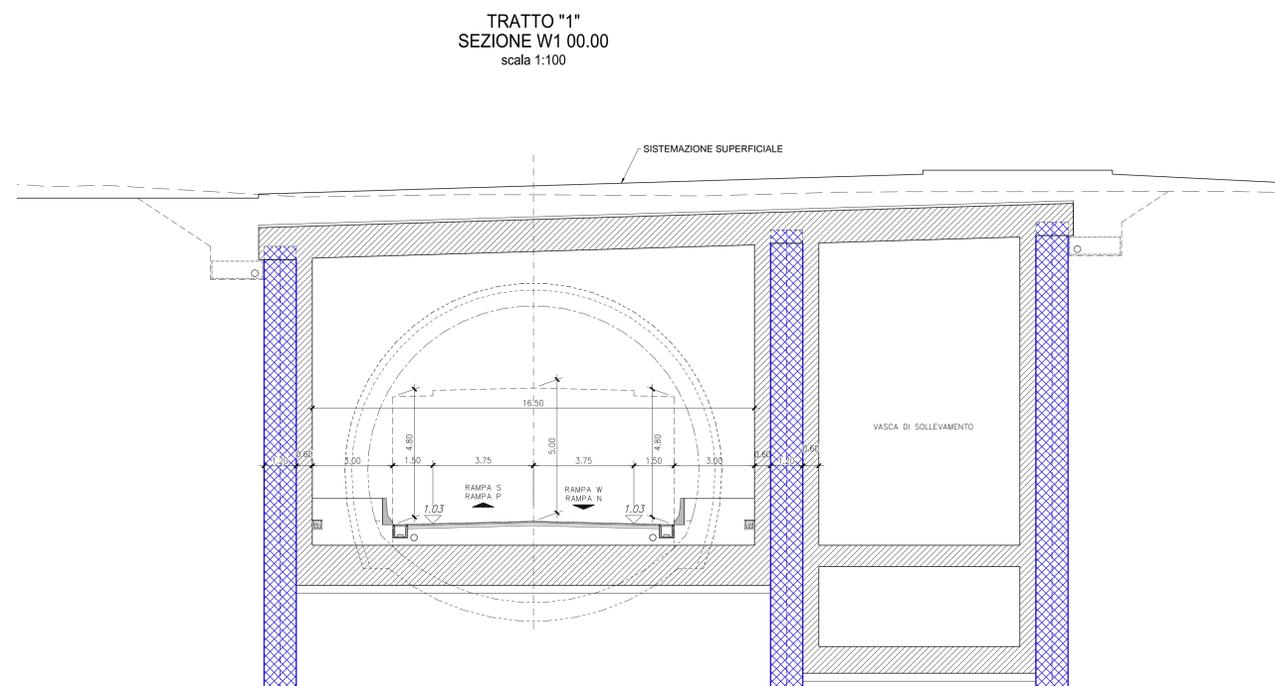

TRATTO "2"  
SEZIONE RAMPA W progr. 61.20  
scala 1:100

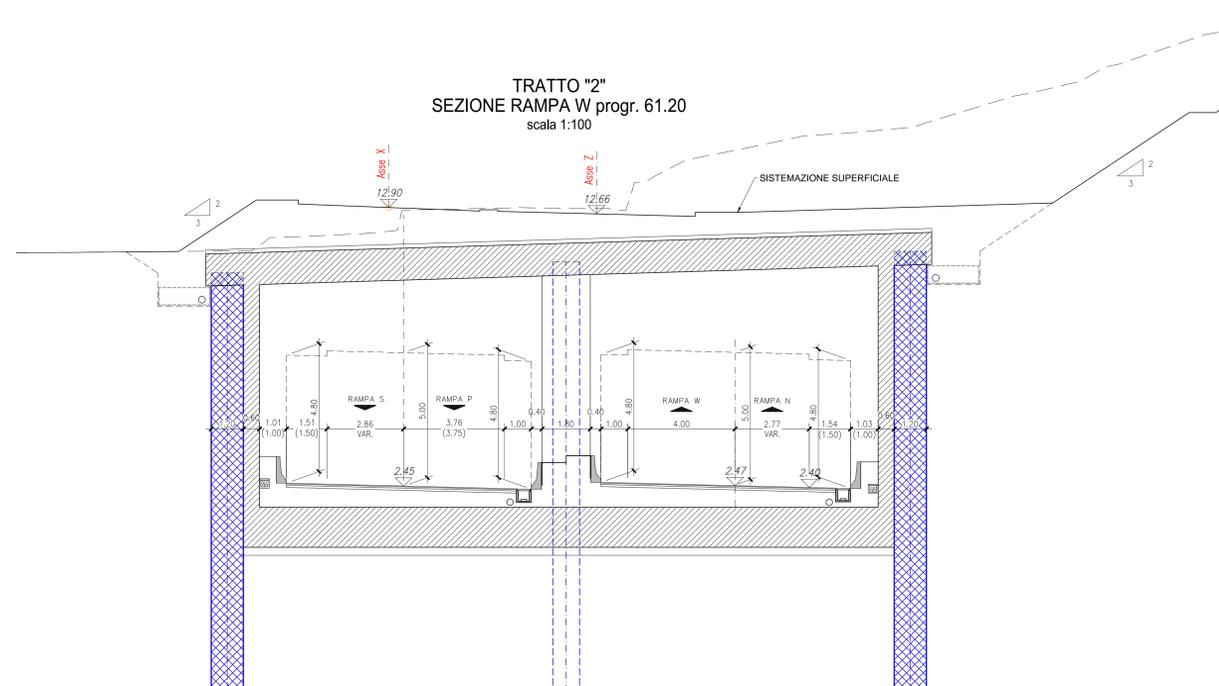

**ANAS S.p.A.**  
Direzione Progettazione e Realizzazione Lavori

VARIANTE ALLA S.S.1 AURELIA (AURELIA BIS)  
VIABILITA' DI ACCESSO ALL' HUB PORTUALE DI LA SPEZIA  
INTERCONNESSIONE TRA I CASELLI DELLA A-12 E IL PORTO DI LA SPEZIA  
3° LOTTO TRA FELETTINO E IL RACCORDO AUTOSTRADALE

PROGETTO ESECUTIVO DI STRALCIO E COMPLETAMENTO C - 3° TRATTO  
**PROGETTO ESECUTIVO** **GE265**



**CESI** **TECHINT** **ICCOG**  
Shaping Urban Energy Future Engineering & Construction

|   |   |   |  |
|---|---|---|--|
| VISTO IL RESPONSABILE DEL PROCEDIMENTO<br>Ing. Fabrizio CARDONE | RESPONSABILE DELL'INTEGRAZIONE DELLE PRESTAZIONI SPECIALISTICHE<br>Ing. Alessandro RODINO | PROGETTISTA SPECIALISTA<br>Ing. Alessandro RODINO | IL COORDINATORE DELLA SICUREZZA IN FASE DI PROGETTAZIONE<br>Dot. Domenico TRIMBOLI |
|---|---|---|--|

**PROGETTO DELL'INFRASTRUTTURA**  
SVINCOLO DI MELARA  
SEZIONI CARATTERISTICHE - TAV. 1/3

|                                  |                                   |                |                |
|----------------------------------|-----------------------------------|----------------|----------------|
| CODICE PROGETTO<br>DPGE0265 E 20 | NOME FILE<br>000_V04PS04TRAST01_C | REVISIONE<br>C | SCALA<br>1:100 |
|----------------------------------|-----------------------------------|----------------|----------------|

|      |                                      |               |           |            |           |
|------|--------------------------------------|---------------|-----------|------------|-----------|
| REV. | DESCRIZIONE                          | DATA          | REDATTO   | VERIFICATO | APPROVATO |
| C    | REVISIONE A SEGUITO ISTRUTTORIA ANAS | Dicembre 2021 | E. Giraud | M. Barale  | A. Rodino |
| B    | REVISIONE A SEGUITO ISTRUTTORIA ANAS | Ottobre 2021  | E. Giraud | M. Barale  | A. Rodino |
| A    | EMISSIONE                            | Marzo 2021    | E. Giraud | M. Barale  | A. Rodino |