



TRATTO "5"
SEZIONE RAMPA W progr.129.36
scala 1:100

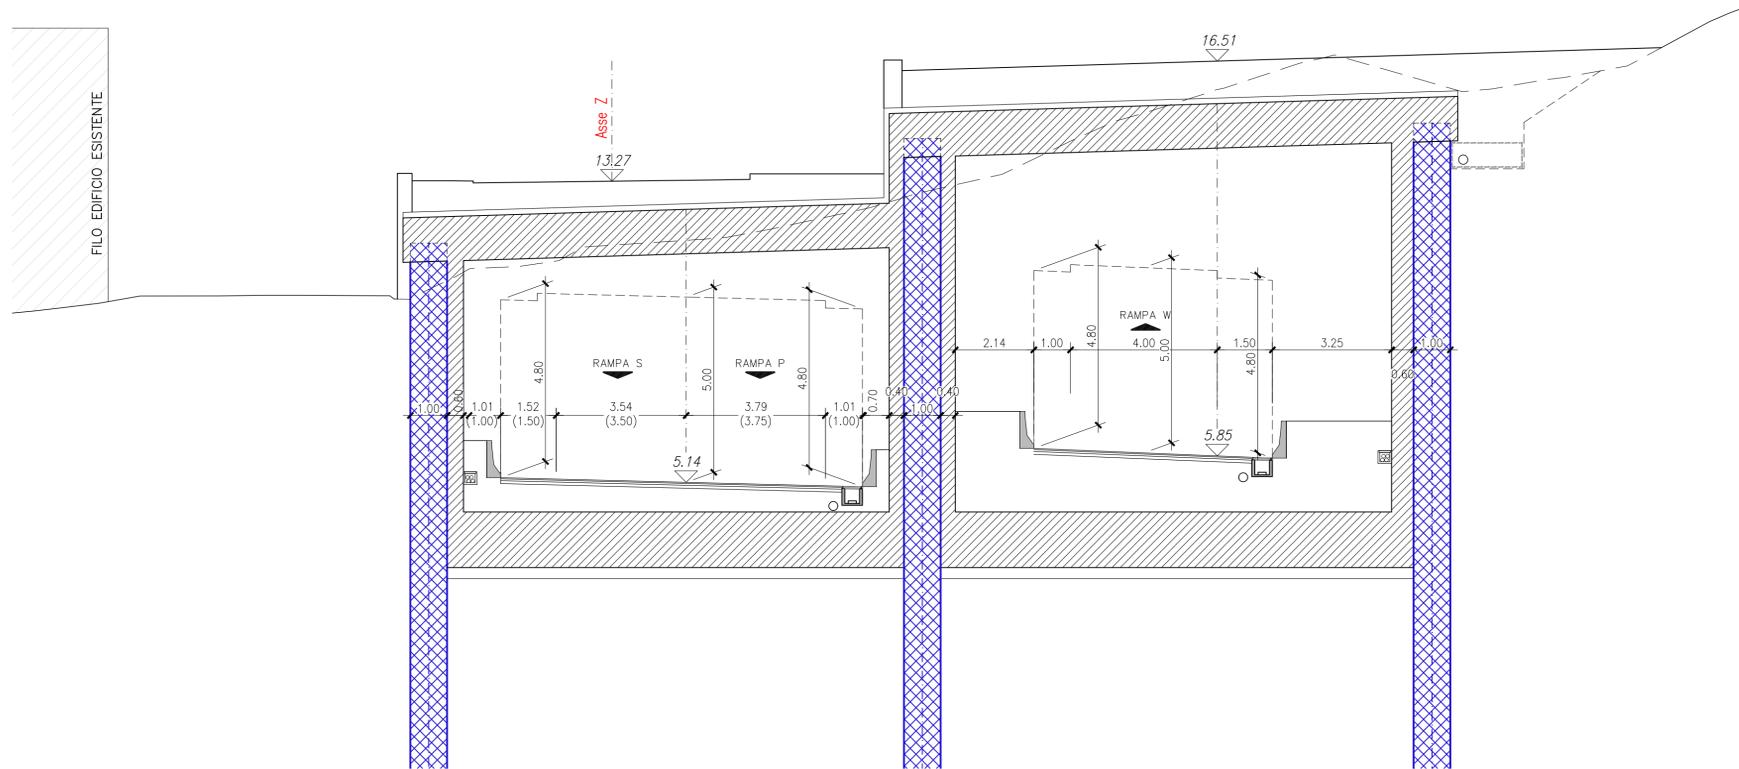

LEGENDA
— OPERE GIA' REALIZZATE

TRATTO "6"
SEZIONE P-VAR-27 453.04
scala 1:100

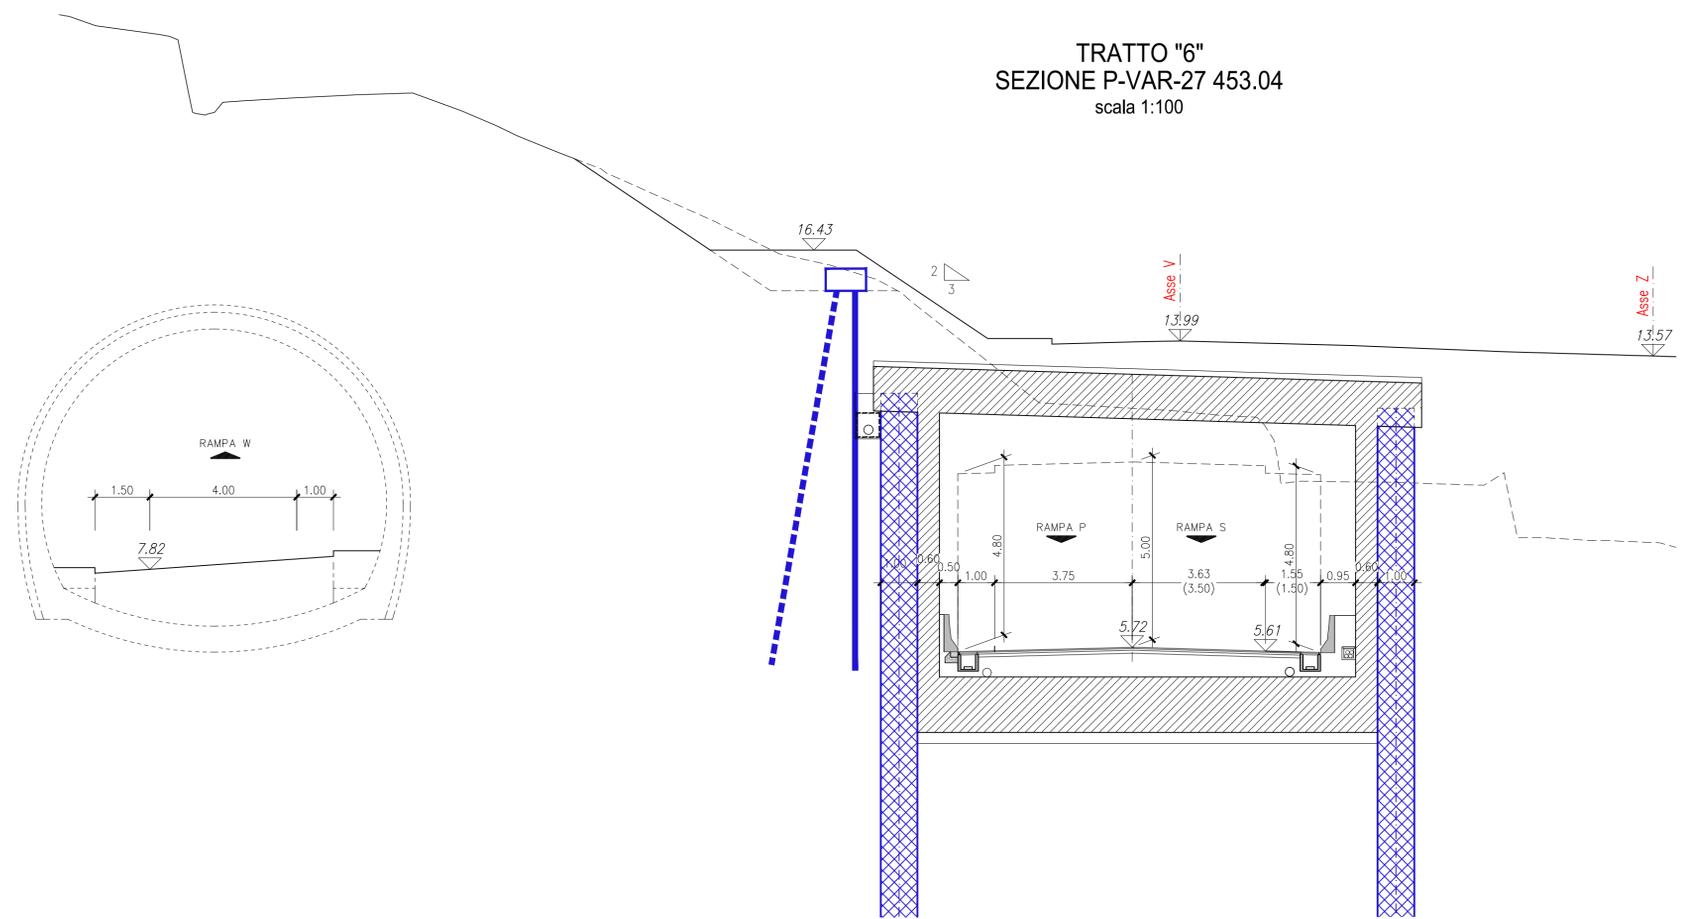



ANAS S.p.A.
Direzione Progettazione e Realizzazione Lavori

**VARIANTE ALLA S.S.1 AURELIA (AURELIA BIS)
VIABILITA' DI ACCESSO ALL' HUB PORTUALE DI LA SPEZIA
INTERCONNESSIONE TRA I CASELLI DELLA A-12 E IL PORTO DI LA SPEZIA
3° LOTTO TRA FELETTINO E IL RACCORDO AUTOSTRADALE**

PROGETTO ESECUTIVO DI STRALCIO E COMPLETAMENTO C - 3° TRATTO

PROGETTO ESECUTIVO		GE265
---------------------------	--	--------------



		
<small>Shaping a Better Energy Future</small>	<small>Engineering & Construction</small>	<small>SERVIZI INFORMATICI DI INGEGNERIA</small>
<small>Mandatario</small>	<small>Mandatario</small>	<small>Mandatario</small>

VISTO IL RESPONSABILE DEL PROCEDIMENTO	RESPONSABILE DELL'INTEGRAZIONE DELLE PRESTAZIONI SPECIALISTICHE	PROGETTISTA SPECIALISTA	IL COORDINATORE DELLA SICUREZZA IN FASE DI PROGETTAZIONE
Ing. Fabrizio CARDONE	Ing. Alessandro RODINO	Ing. Alessandro RODINO	Dott. Domenico TRIMBOLI

**PROGETTO DELL'INFRASTRUTTURA
SVINCOLO DI MELARA
SEZIONI CARATTERISTICHE - TAV. 2/3**

CODICE PROGETTO		NOME FILE	REVISIONE	SCALA:
PROGETTO	LIV. PROG. N. PROG.	0000_V04PS04TRAST02_C		
DPGE0265	E 20	CODICE ELAB. V04PS04TRAST02	C	1:100

C	REVISIONE A SEGUITO ISTRUTTORIA ANAS	Dicembre 2021	E. Giraudo	M. Barale	A. Rodino
B	REVISIONE A SEGUITO ISTRUTTORIA ANAS	Ottobre 2021	E. Giraudo	M. Barale	A. Rodino
A	EMISSIONE	Marzo 2021	E. Giraudo	M. Barale	A. Rodino
REV.	DESCRIZIONE	DATA	REDATTO	VERIFICATO	APPROVATO