




SEGNALETICA ORIZZONTALE - (Art. 40 Cod. Str.) - Scala 1:200
(Corsia di decelerazione tipo con tronco parallelo)

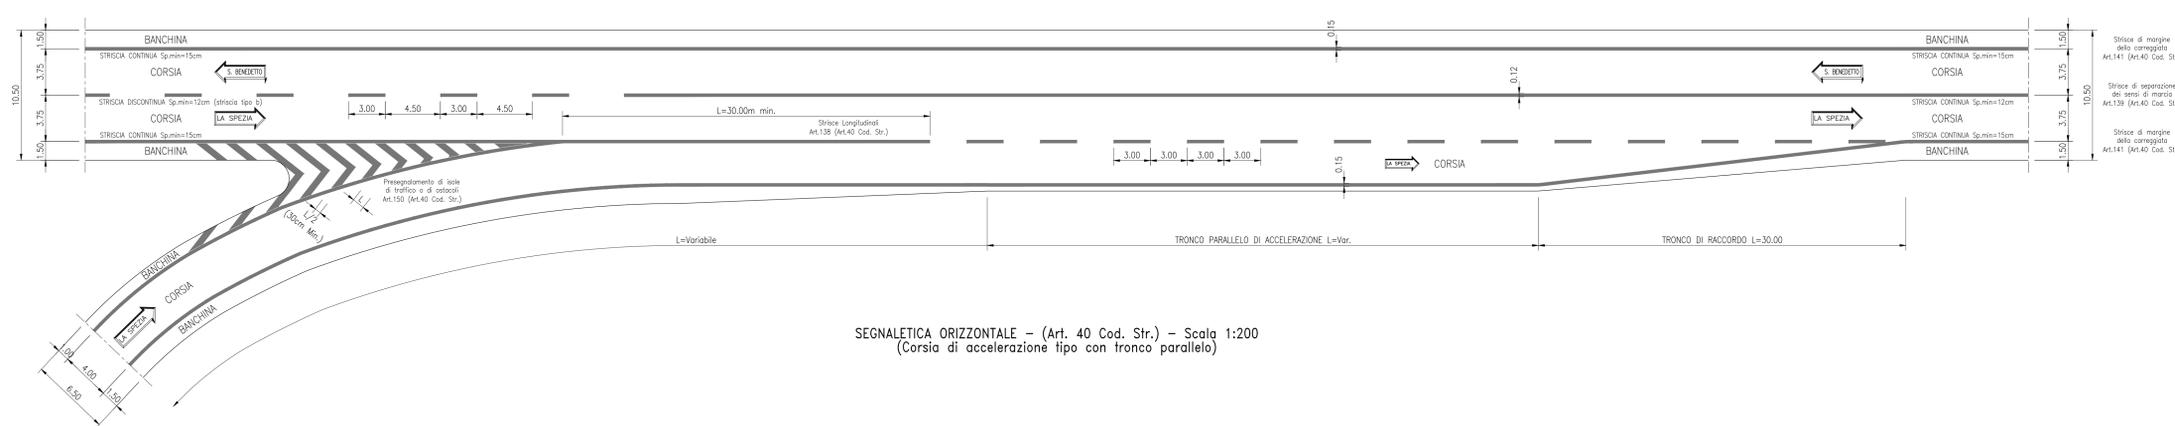

SEGNALETICA ORIZZONTALE - (Art. 40 Cod. Str.) - Scala 1:200
(Corsia di accelerazione tipo con tronco parallelo)

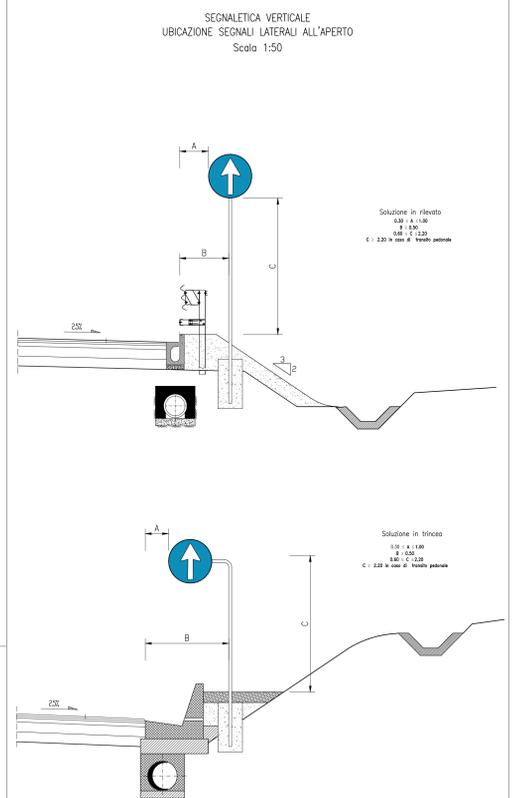


NOTA
In presenza di barriere di sicurezza, muri, parapetti, i delineatori saranno sostituiti da elementi rifrangenti fissati ai manufatti ed aventi le stesse dimensioni e caratteristiche.
Detti elementi possono essere posti nell'onda del nastro della barriera o sopra di essa, purché l'altezza da terra di questi sia la stessa di quelli inseriti nei delineatori stradali.
All'esterno delle gallerie prevedere delineatori catododottri 10x6 cm-ALL 20/10 da porre sul guard-rail o newjersey e sui muri in destra e sinistra ogni 20 m.

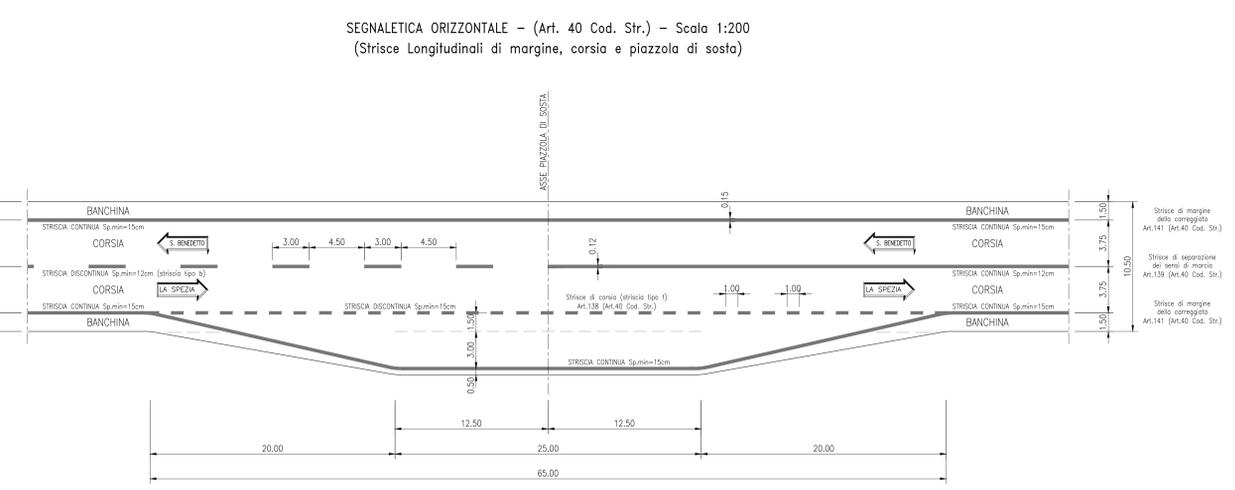

SEGNALETICA ORIZZONTALE - (Art. 40 Cod. Str.) - Scala 1:200
(Strisce Longitudinali di margine, corsia e piazzola di sosta)

FRECCHE DIREZIONALI (Art. 40 Cod.Str.) - FIGURA II 438/a Art. 147
PER STRADE TIPO E - VIABILITA' LOCALE - SVINCOLO MELARA

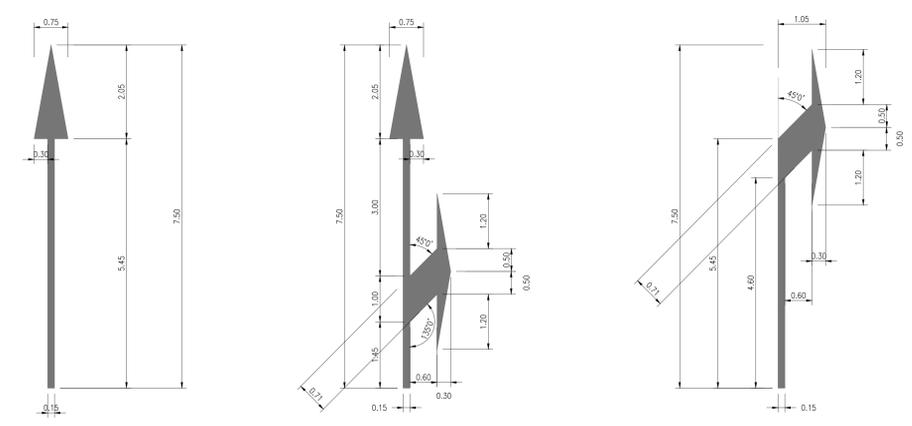

ANAS S.p.A.
Direzione Progettazione e Realizzazione Lavori

VARIANTE ALLA S.S.1 AURELIA (AURELIA BIS)
VIABILITA' DI ACCESSO ALL' HUB PORTUALE DI LA SPEZIA
INTERCONNESSIONE TRA I CASELLI DELLA A-12 E IL PORTO DI LA SPEZIA
3° LOTTO TRA FELETTINO E IL RACCORDO AUTOSTRADE

PROGETTO ESECUTIVO DI STRALCIO E COMPLETAMENTO C - 3° TRATTO

PROGETTO ESECUTIVO **GE265**

VISTO IL RESPONSABILE DEL PROCEDIMENTO: Ing. Fabrizio CARONE

RESPONSABILE DELL'ATTIVAZIONE DELLE PRESTAZIONI SPECIALISTICHE: Ing. Alessandro ROCCO

PROGETTISTA SPECIALISTA: Ing. Alessandro ROCCO

IL COORDINATORE DELLA SICUREZZA IN FASE DI PROGETTAZIONE: Dst. Domenico TRARIBOLI

PROGETTO DELL'INFRASTRUTTURA
SEGNALETICA ORIZZONTALE E VERTICALE E BARRIERE DI SICUREZZA
SEGNALETICA ORIZZONTALE E VERTICALE - TIPOLOGICO

CODICE PROGETTO	NOVE FILE	REVISIONE	SCALA
PROGETTO	0000_P01PS00SICDC01_A		
DPGE0265	E 20	A	VARIE

C					
B					
A	EMISSIONE	Marzo 2021	E. Giraud	M. Barale	A. Rodino
REV.	DESCRIZIONE	DATA	REDATTO	VERIFICATO	APPROVATO