

KEY-PLAN

SEGNALETICA VERTICALE

SEGNALI DI OBBLIGO
 Fig. 84 Art. 122 ROTAZIONE
 Fig. 85/A Art. 122 DIREZIONE OBBLIGATORIA A DESTRA
 Fig. 85/B Art. 122 DIREZIONE OBBLIGATORIA A SINISTRA
 Fig. 86/A Art. 122 DIREZIONE DIRITTO
 Fig. 86/B Art. 122 PASSAGGI CONSENTITI
 SEGNALI DI DIVIETO
 Fig. 50 Art. 116 LIMITE MAX DI VELOCITA'
 Fig. 48 Art. 116 DIVIETO DI SORPASSO
 Fig. 47 Art. 116 VETOSSENSO
 Fig. 345 Art. 135 INIZIO AUTOSTRADA
 Fig. 346 Art. 135 FINE AUTOSTRADA
 Via del Forno
 320 m
 PANNELLI INTEGRATIVI
 Tab. II Mod. 2/A Art. 83 ESTERNA
 150 m
 PANNELLI INTEGRATIVI
 Tab. II Mod. 1/A Art. 83 DISTANZA
 PANNELLI INTEGRATIVI CONTINUI
 Tab. II Mod. 5/A Art. 83 ESTERNA
 Fig. 347 Art. 135 PREAVVISO INIZIO AUTOSTRADA
 SEGNALI DI PERICOLO
 Fig. 27 Art. 96 CIRCOLAZIONE ROTAZIONARIA
 Fig. 4 Art. 96 CURVA A DESTRA
 Fig. 5 Art. 96 CURVA A SINISTRA
 Fig. 336 Art. 135 SEGNALI UTILI PER LA GALLERIA
 Fig. 317 Art. 135 SEGNALI UTILI PER LA GALLERIA
 Fig. 328 Art. 135 SEGNALI UTILI PER LA GALLERIA
 Fig. 249 Art. 128 SEGNALI DI DIREZIONE EXTRAURBANI
 SEGNALI DI PRESSIONE
 Fig. 245 Art. 127 SEGNALI DI PRESSIONE EXTRAURBANI
 SEGNALI DI PRESSIONE
 Fig. 446 Art. 150 PRESEGNALENTAMENTO ISOLE DI TRAFFICO
 SEGNALI DI DIREZIONE
 Fig. 249 Art. 128 SEGNALI DI DIREZIONE EXTRAURBANI

SEGNALETICA ORIZZONTALE



BANCHINA Art. 141
 STRISCIA DI MARGINE Sp=15cm
 STRISCIE STRISCIE DI MARGINE
 CORSA
 Fig. 415 Art. 138 STRISCIE LONGITUDINALI CONTINUE
 Fig. 415 Art. 138 STRISCIE LONGITUDINALI DISCONTINUE
 Fig. 415 Art. 138 STRISCIE LONGITUDINALI DISCONTINUE
 Fig. 415 Art. 138 STRISCIE LONGITUDINALI DISCONTINUE
 Fig. 415 Art. 138 STRISCIE LONGITUDINALI DISCONTINUE

fino a 500 cc
 fino a 250 cc
 fino a 150 cc
 NO autostop
 800 m
 A15 LA SPEZIA
 A15 VEZZANO LIGURE
 500 m

LEGENDA

- Segnaletica orizzontale
- Viabilità di accesso all'hub portuale di La Spezia
- Barriera tipo H2W4 BR
- Barriera tipo H2W4 BP
- Barriera tipo H3W6 BP
- Barriera tipo H4aW6 BP integrata
- Barriera tipo H4bW4 BP
- Barriera tipo H4bW4 BP integrata
- Barriera acustica
- Transizioni tra barriere di nuova installazione e barriere esistenti
- Transizioni tra barriere di nuova installazione e profilo redirettivo/muri
- Transizioni tra le barriere di nuova installazione
- Rumble strips
- Attenuatore d'urto (classe 80) tipo 1 (lineare)
- Attenuatore d'urto (classe 80) tipo 2 (largo)
- Terminali-inizio
- Terminali-fine

BR = bordo rilevato BP = bordo ponte

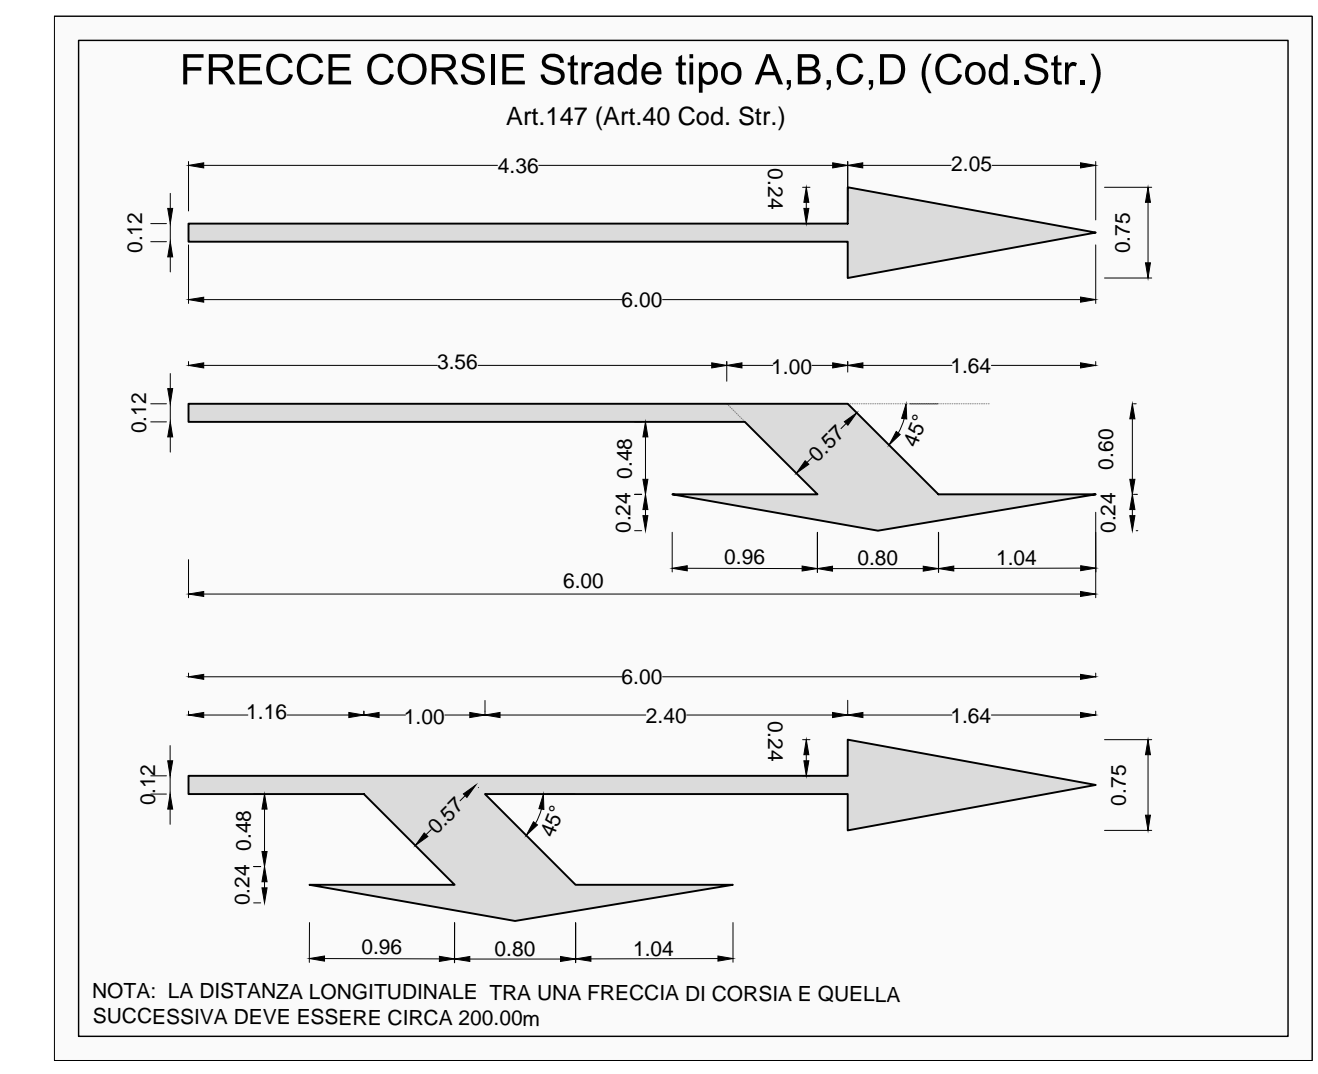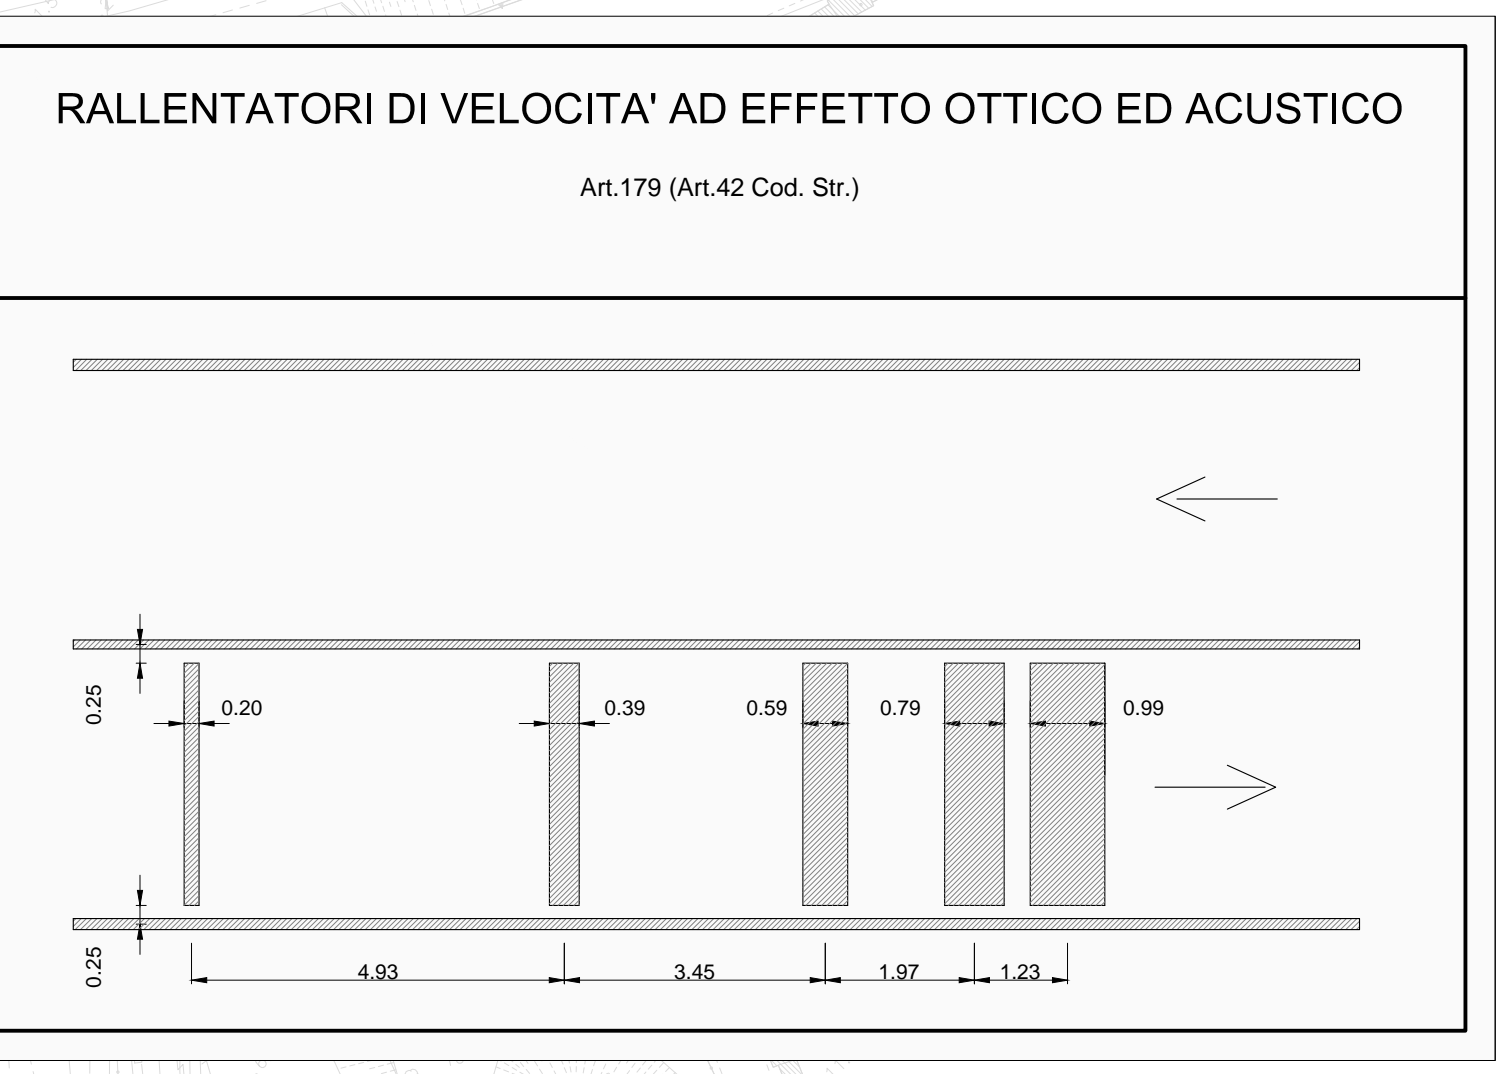

UBICAZIONE	Progr.	L (m)	DX	SX	Tipo	Progr.	L (m)	LUNGHENZA DI LAVORO TOTALE (m)	NOTE
ASSE - GN03	3194.30	3439.30	245.00	X	X	prof. redir.	3194.30	3439.30	245.00
ASSE - T.R	3439.30	3522.43	83.13	X	BP	H4aW6 (integrata)	3439.30	3522.43	83.13
ASSE - R	3439.30	3533.00	93.70	X	BR	H2W4	3439.30	3533.00	93.70
ASSE - GN03	3533.00	3980.04	447.04	X	X	prof. redir.	3533.00	3980.04	447.04
ASSE - GA03	83.00	95.00	12.00	X	X	prof. redir.	83.00	95.00	12.00
ASSE - GA03	0.00	95.00	95.00	X	X	prof. redir.	0.00	95.00	95.00
ASSE - GA03	197.39	435.19	237.80	X	X	prof. redir.	197.39	435.19	237.80
ASSE - GA03	454.31	651.70	197.39	X	X	prof. redir.	454.31	651.70	197.39
ASSE - GA03	60.00	155.00	95.00	X	X	prof. redir.	60.00	155.00	95.00
ASSE - GA03	84.00	155.00	71.00	X	X	prof. redir.	84.00	155.00	71.00

ANAS S.p.A.
Direzione Progettazione e Realizzazione Lavori

VARIANTE ALLA S.S.1 AURELIA (AURELIA BIS)
VIABILITA' DI ACCESSO ALL' HUB PORTUALE DI LA SPEZIA
INTERCONNESSIONE TRA I CASELLI DELLA A-12 E IL PORTO DI LA SPEZIA
3° LOTTO TRA FELETTINO E IL RACCORDO AUTOSTRADALE

PROGETTO ESECUTIVO DI STRALCIO E COMPLETAMENTO C - 3° TRATTO

PROGETTO ESECUTIVO **GE265**

CESI **TECHINT** **ICEE**

Ing. Fabrizio CARONE Ing. Alessandro ROCCO Ing. Alessandro ROCCO Dis. Domenico TRABOLLI

PROGETTO DELL'INFRASTRUTTURA
SEGNALETICA ORIZZONTALE E VERTICALE E BARRIERE DI SICUREZZA
PLANIMETRIA BARRIERE DI SICUREZZA E SEGNALETICA TAV. 2

CODICE PROGETTO	UV. PROG. IN N. G.	NOME FILE	REVISIONE	SCALA
DPGE0265	E 20	0000_P01PS00SICPN02_C	C	1:1000

REV.	DESCRIZIONE	DATA	REDATTO	VERIFICATO	APPROVATO
C	REVISIONE A SEGUITO ISTRUTTORIA ANAS	Dicembre 2021	E. Girardo	M. Barale	A. Rodino
B	REVISIONE A SEGUITO ISTRUTTORIA ANAS	Ottobre 2021	E. Girardo	M. Barale	A. Rodino
A	EMMISSIONE	Marzo 2021	E. Girardo	M. Barale	A. Rodino