


KEY-PLAN

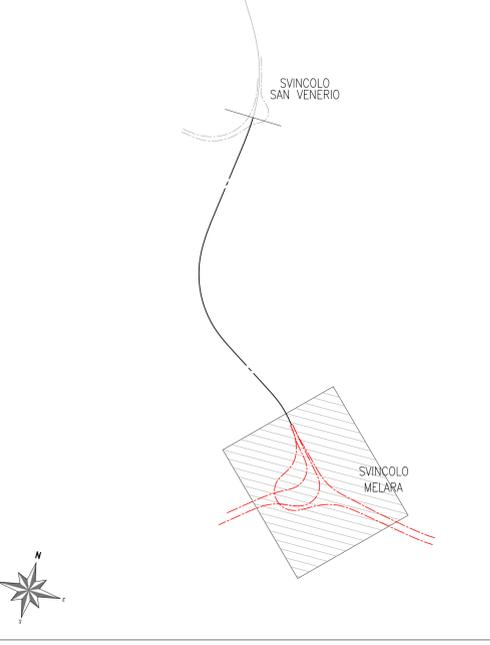

**SEGNALETICA VERTICALE**

**SEGNALETICA ORIZZONTALE**

LEGENDA

- Segnaletica orizzontale
  - Delineatore speciale di ostacolo
  - Profilo redirettivo
  - Barriera tipo H2W4 BR
  - Barriera tipo H2W4 BP
  - Barriera tipo H3W6 BP
  - Barriera tipo H4aW6 BP integrata
  - Barriera tipo H4bW4 BP
  - Barriera tipo H4bW4 BP integrata
  - Barriera acustica
  - Transizione barriere
  - Attenuatore d'urto (classe 80) tipo 1 (lineare)
  - Attenuatore d'urto (classe 80) tipo 2 (largo)
  - Terminali-inizio
  - Terminali-fine
- BR = bordo rilevato BP = bordo ponte

	UBICAZIONE	Progr.	L (m)	DX	SX	Tipo	Progr.	LUNGHEZZA DI LAVORO TOTALE (m)	NOTE
	RAMPA V - R	50,00	95,00	45,00	X	BR H2W4	50,00	95,00	45,00
	RAMPA X - R	12,00	65,00	53,00	X	BR H2W4	12,00	65,00	53,00
	RAMPA Z - R	160,14	220,83	60,69	X	BR H2W4	160,14	220,83	60,69
	RAMPA Z - R	160,14	220,83	60,69	X	BR H2W4	160,14	220,83	60,69
	RAMPA Z - MU	26,23	86,23	60,00	X	BP H2W4	26,23	86,23	60,00
	RAMPA Z - MU	240,00	464,00	224,00	X	BP H2W4	240,00	464,00	224,00
	RAMPA O - MU	0,00	44,55	44,55	X	BR H2W4	0,00	44,55	44,55
	RAMPA O - MU	26,23	102,71	76,48	X	BP H2W4	26,23	102,71	76,48

**ANAS S.p.A.**  
 Direzione Progettazione e Realizzazione Lavori

**VARIANTE ALLA S.S.1 AURELIA (AURELIA BIS)**  
**VIABILITA' DI ACCESSO ALL' HUB PORTUALE DI LA SPEZIA**  
**INTERCONNESSIONE TRA I CASELLI DELLA A-12 E IL PORTO DI LA SPEZIA**  
**3° LOTTO TRA FELETTINO E IL RACCORDO AUTOSTRADALE**

**PROGETTO ESECUTIVO DI STRALCIO E COMPLETAMENTO C - 3° TRATTO**

**PROGETTO ESECUTIVO** **GE265**

**CESI** **TECHINT** **IGCOP**

VISTO IL RESPONSABILE DEL PROCEDIMENTO DEL PROCEDIMENTO DEL PROCEDIMENTO DEL PROCEDIMENTO

RESPONSABILE DELL'INTEGRAZIONE DELLE PRESTAZIONI SPECIALISTICHE

PROGETTISTA SPECIALISTA

IL COORDINATORE DELLA SICUREZZA IN FASE DI PROGETTAZIONE

Ing. Fabrizio CARDONE Ing. Alessandro RODINO Ing. Alessandro RODINO Dott. Damiano TRIMBOLI

**PROGETTO DELL'INFRASTRUTTURA**  
**SEGNALETICA ORIZZONTALE E VERTICALE E BARRIERE DI SICUREZZA**  
**PLANIMETRIA BARRIERE DI SICUREZZA E SEGNALETICA TAV. 4**

CODICE PROGETTO: DPGE0265  
 NOME FILE: 0000\_P01PS00SICPN04\_C  
 REVISIONE: C  
 SCALA: 1:1000

REV.	DESCRIZIONE	DATA	REDATTO	VERIFICATO	APPROVATO
C	REVISIONE A SEGUITO ISTRUTTORIA ANAS	Dicembre 2021	E. Girardo	M. Barale	A. Rodino
B	REVISIONE A SEGUITO ISTRUTTORIA ANAS	Ottobre 2021	E. Girardo	M. Barale	A. Rodino
A	EMMISSIONE	Marzo 2021	E. Girardo	M. Barale	A. Rodino