




PLANIMETRIA SISTEMAZIONE DEFINITIVA
scala 1:200

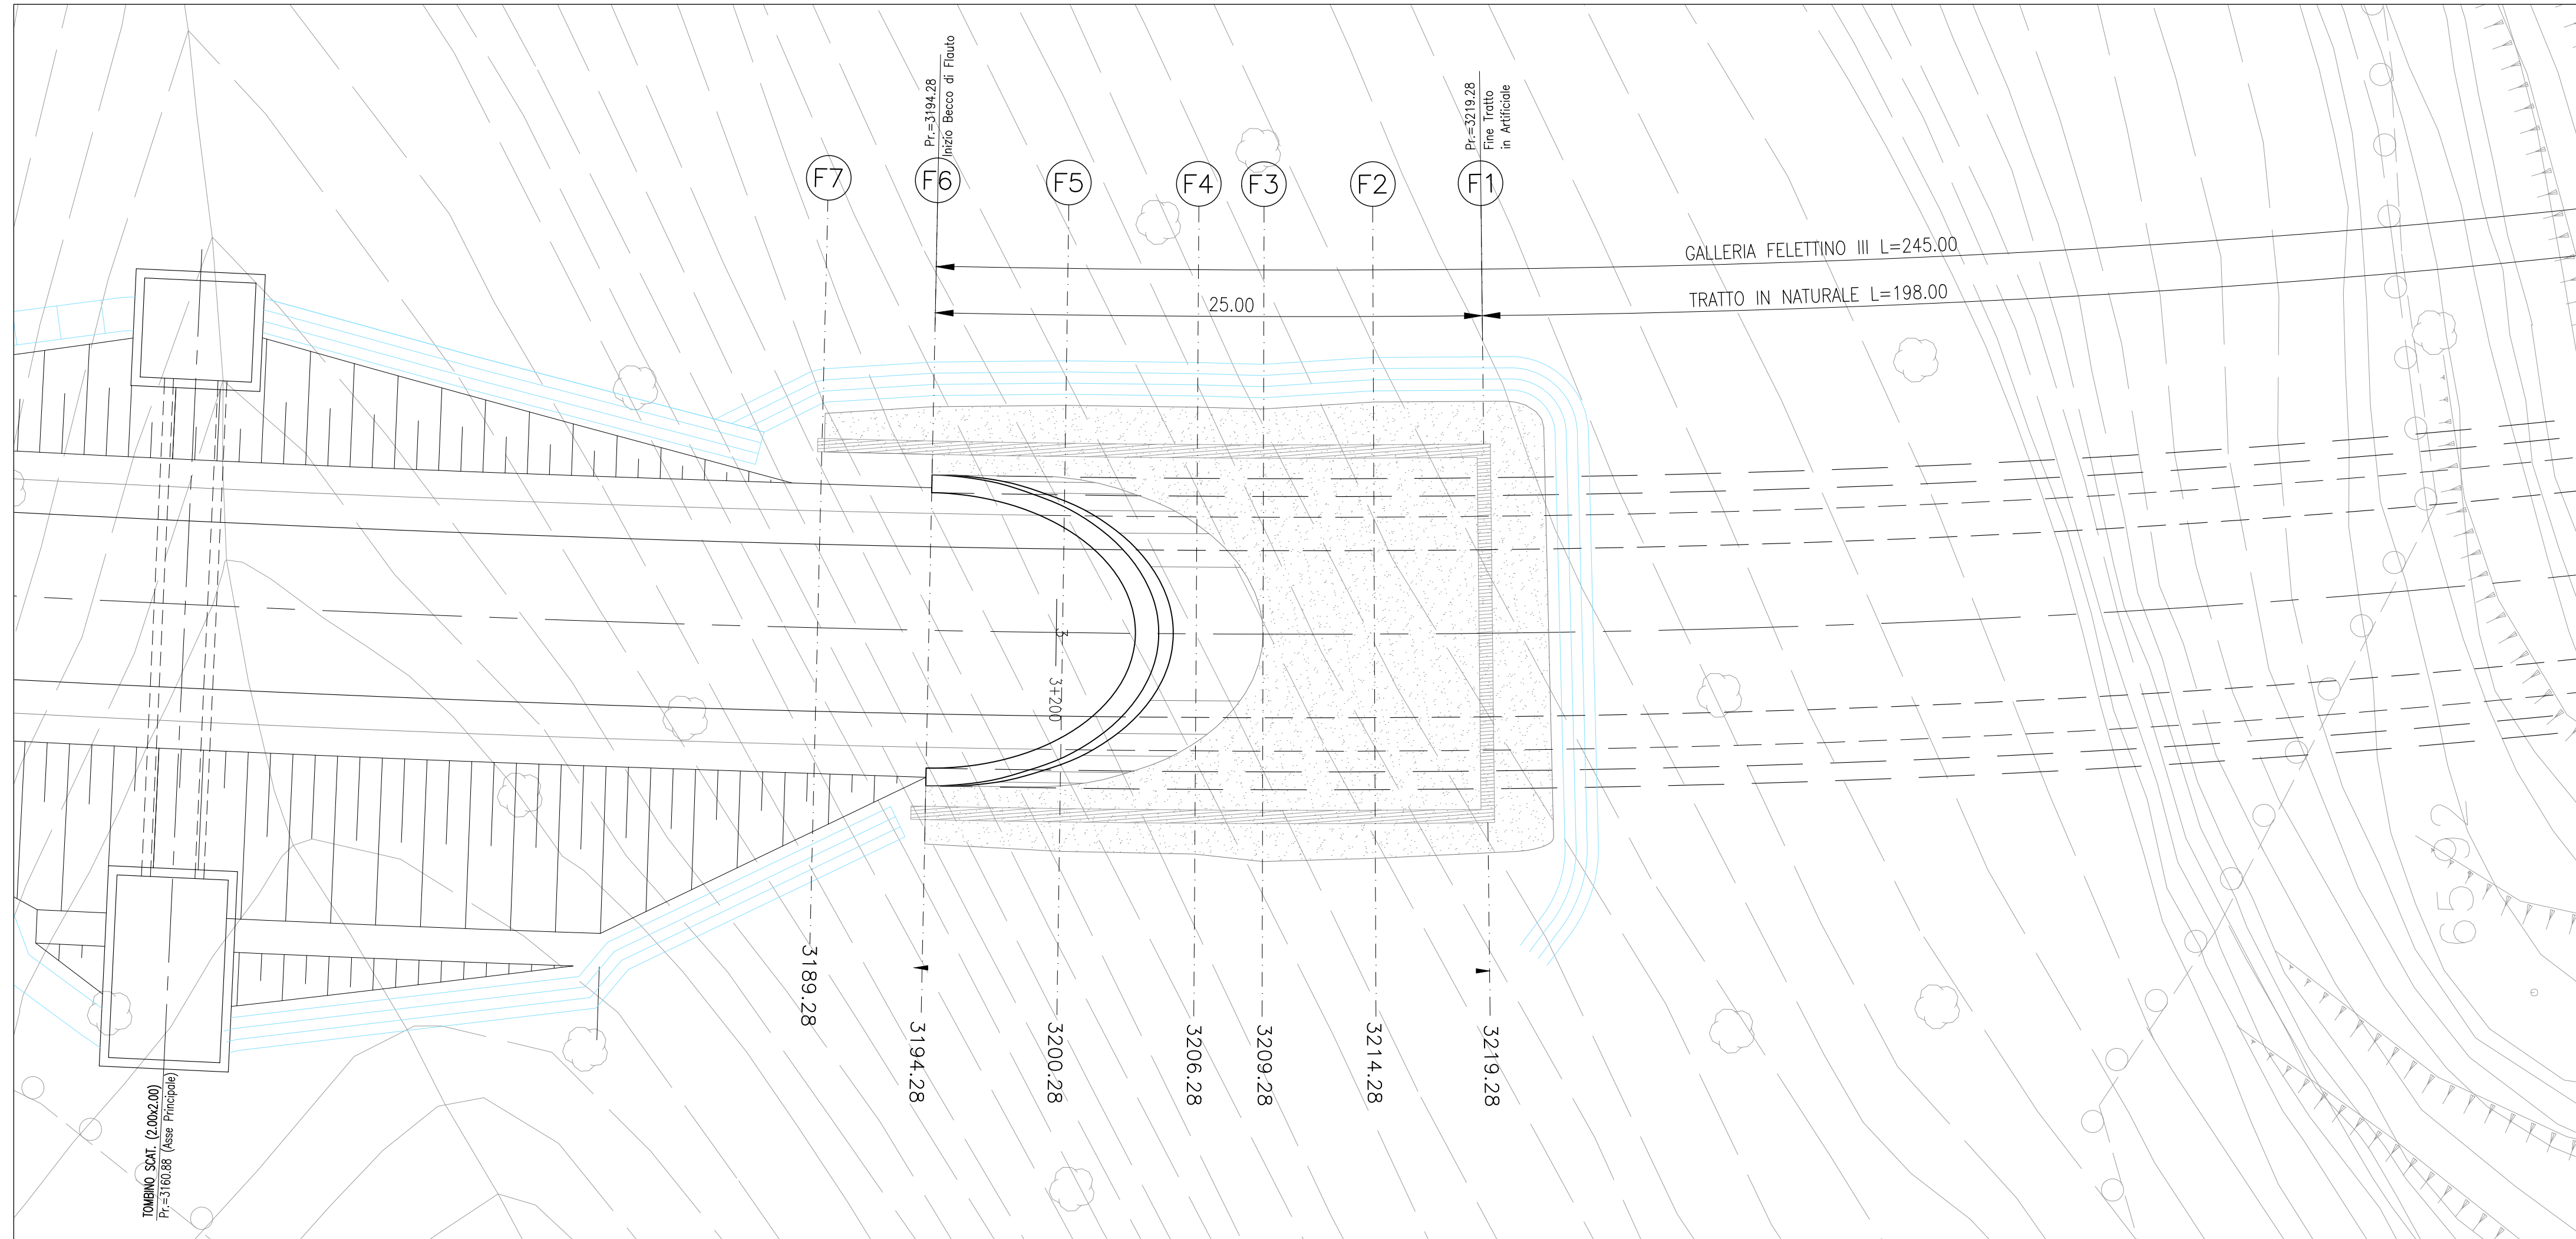

PROFILO LONGITUDINALE SISTEMAZIONE DEFINITIVA
scala 1:200

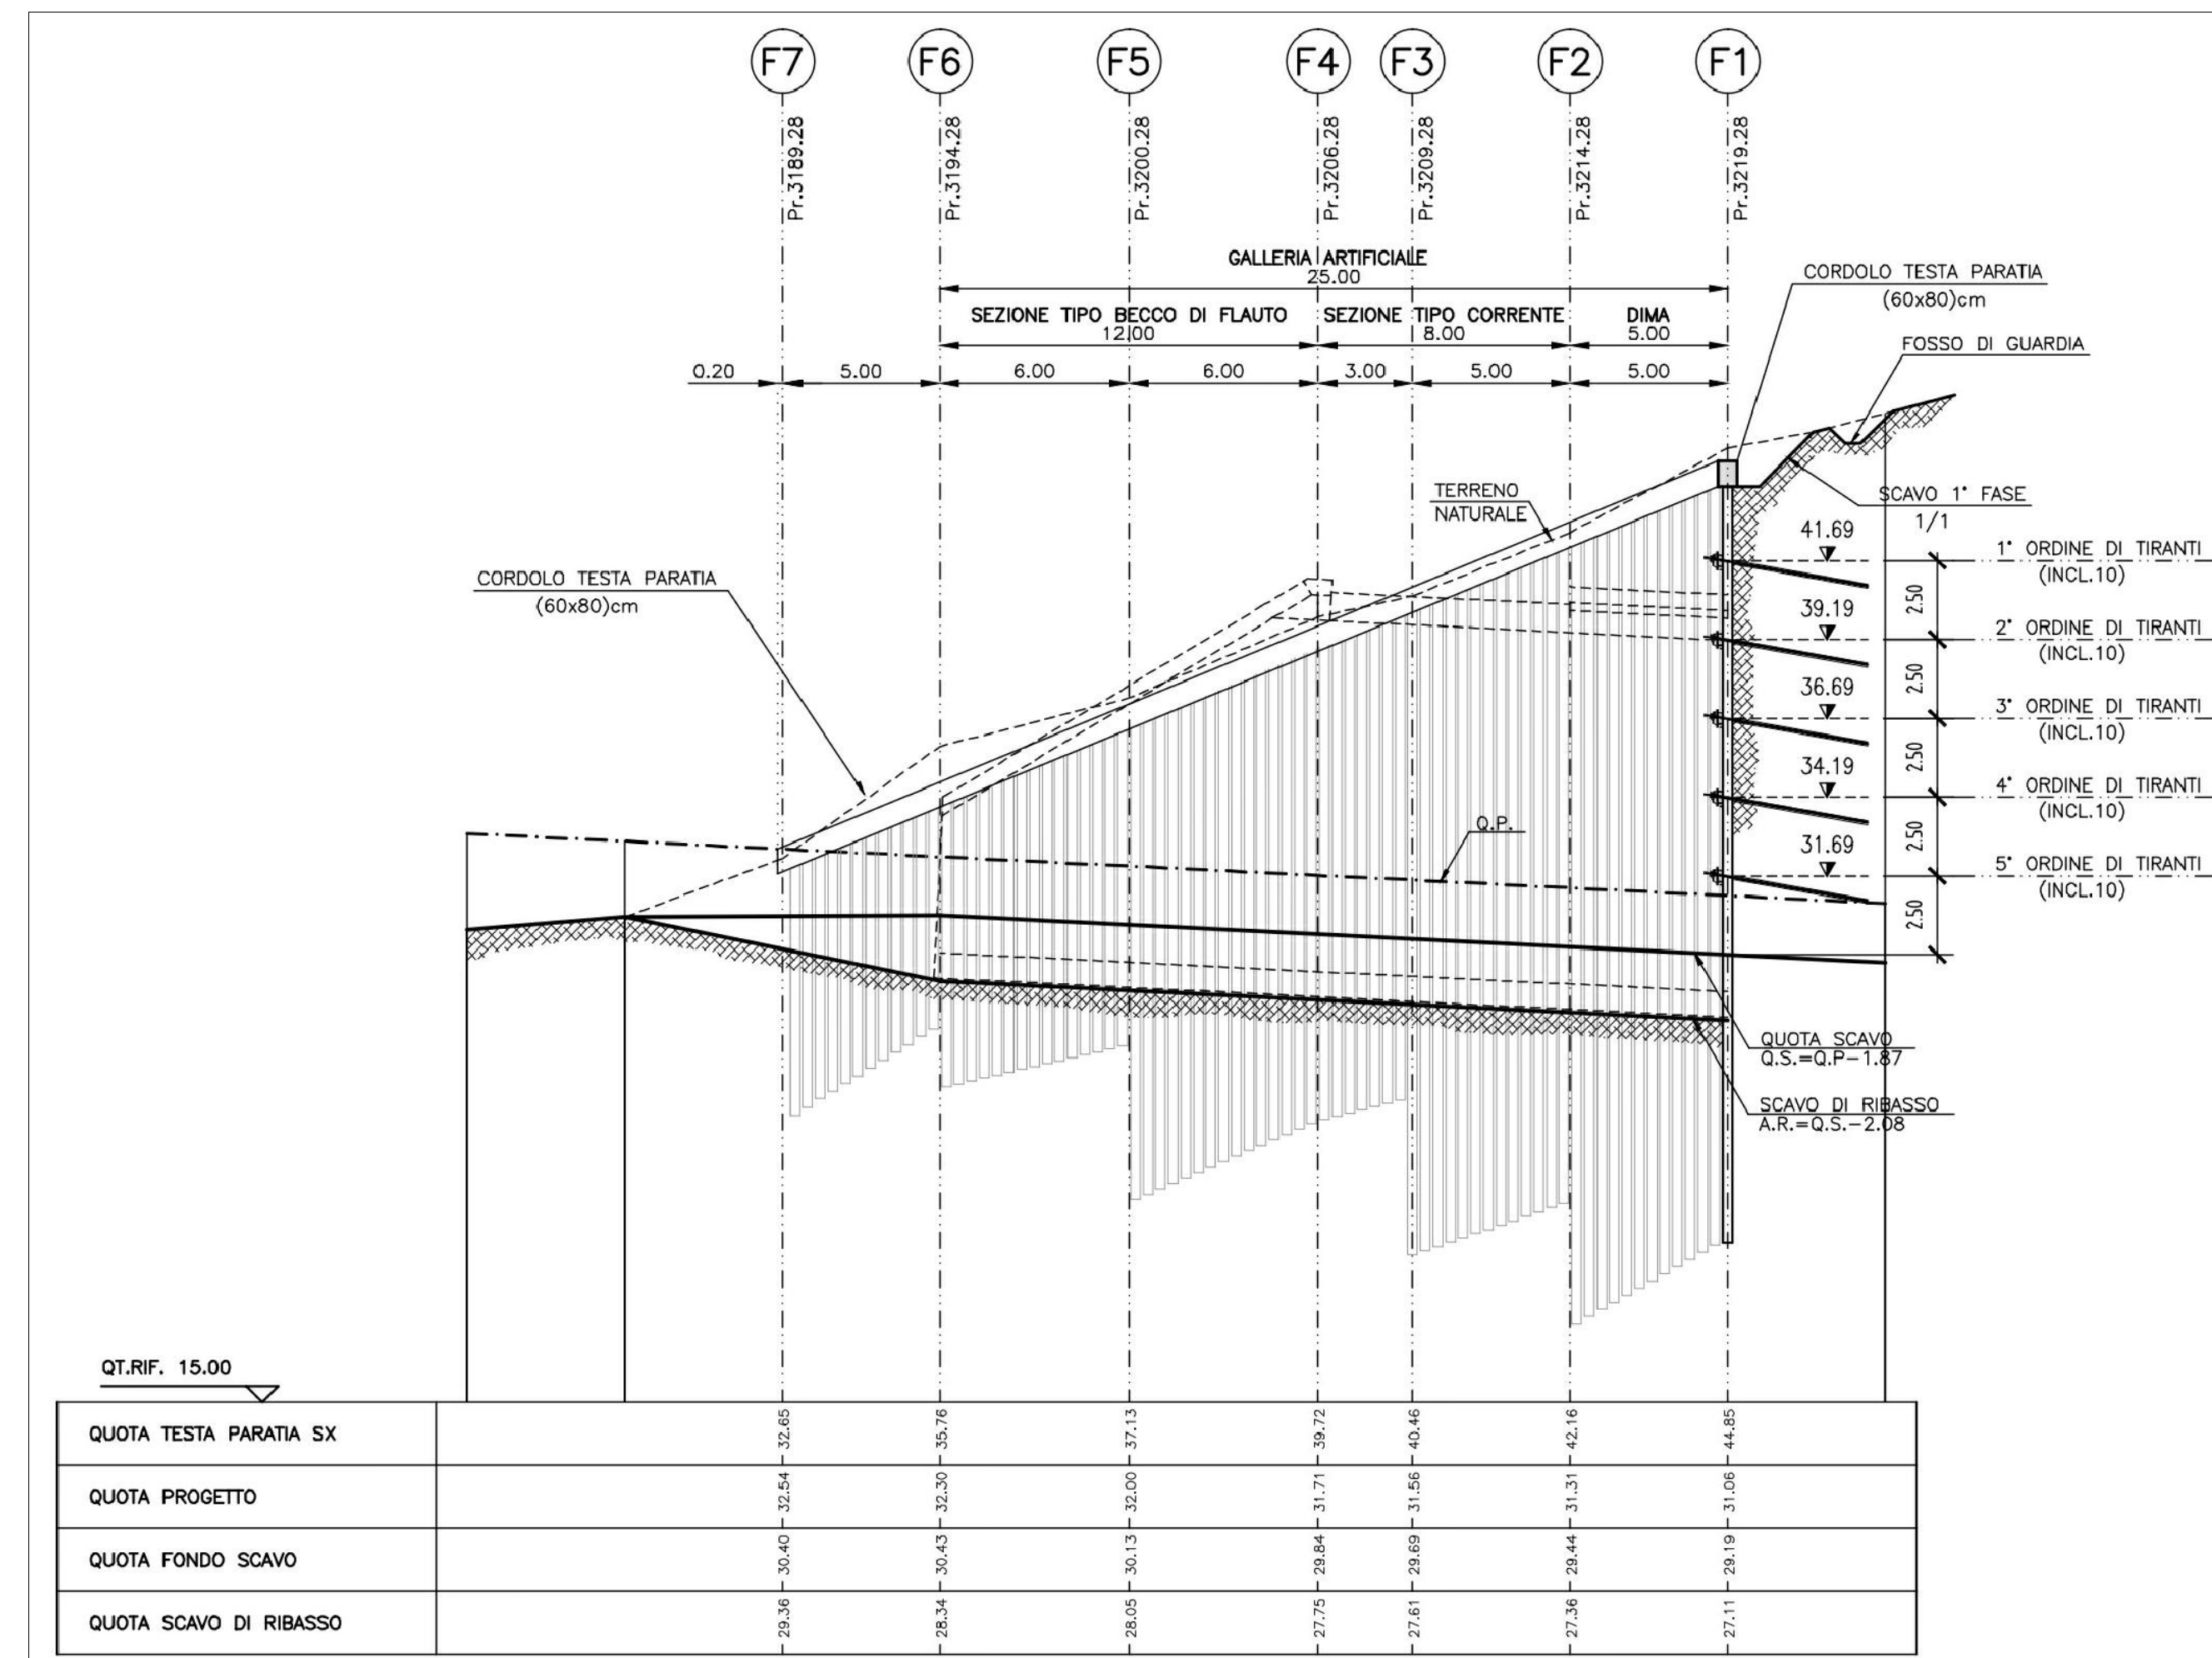

SEZIONE TIPO
scala 1:200

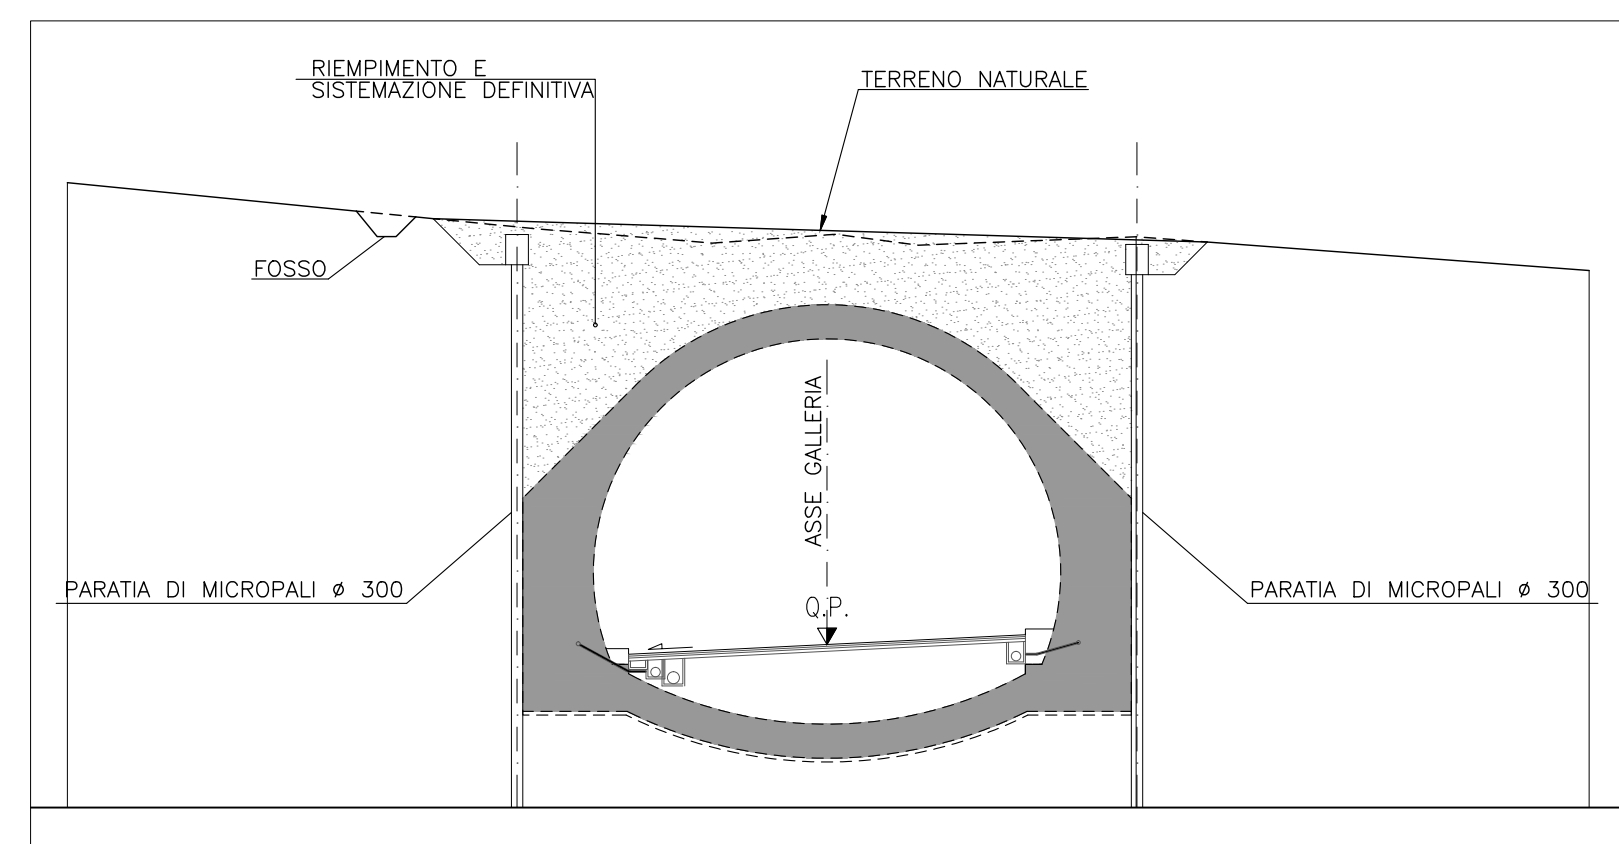

LEGENDA

- MURI DI SOSTEGNO GETTATI IN OPERA
- MURI DI SOSTEGNO O DI CONTRORIPA PREFABBRICATI
- MURI DI SOSTEGNO IN TERRA ARMATA
- MURI DI SOSTEGNO IN TERRA RINFORZATA
- PARATIE DI MICROPALI DEFINITIVE
- PARATIE DI MICROPALI PROVVISORIE (Gallerie)
- FOSSI DI GUARDIA
- RIPIAMENTI E SISTEMAZIONI DEFINITIVE



VARIANTE ALLA S.S.1 AURELIA (AURELIA BIS)
VIABILITA' DI ACCESSO ALL' HUB PORTUALE DI LA SPEZIA
INTERCONNESSIONE TRA I CASELLI DELLA A-12 E IL PORTO DI LA SPEZIA
3° LOTTO TRA FELETTINO E IL RACCORDO AUTOSTRADALE

PROGETTO ESECUTIVO DI STRALCIO E COMPLETAMENTO C - 3° TRATTO

PROGETTO ESECUTIVO GE265



VISTO: IL RESPONSABILE DEL PROCEDIMENTO	RESPONSABILE DELL'INTEGRAZIONE DELLE PRESTAZIONI SPECIALISTICHE	PROGETTISTA SPECIALISTA	IL COORDINATORE DELLA SICUREZZA IN FASE DI PROGETTAZIONE
Ing. Fabrizio CARDONE	Ing. Alessandro RODINO	Ing. Alessandro RODINO	Dot. Domenico TRIMBOLI

OPERE MAGGIORI
GALLERIE NATURALI
GALLERIA NATURALE FELETTINO III
OPERE IMBOCCO NORD
SISTEMAZIONE DEFINITIVA - PLANIMETRIA E PROFILO

CODICE PROGETTO	NOME FILE	REVISIONE	SCALA:
DPGE0265 E 20	0000_P00GN03TRAPF02_A	A	1:200
PROGETTO	LIV. PROG. N. PROG.	CODICE ELAB.	
		P00GN03TRAPF02	
C			
B			
A	EMISSIONE	Marzo 2021	G. Naretto M. Barale A. Rodino
REV.	DESCRIZIONE	DATA	REDATTO VERIFICATO APPROVATO