




SEZIONE TRASVERSALE (MIN) TIPO C2VP  
scala 1:50

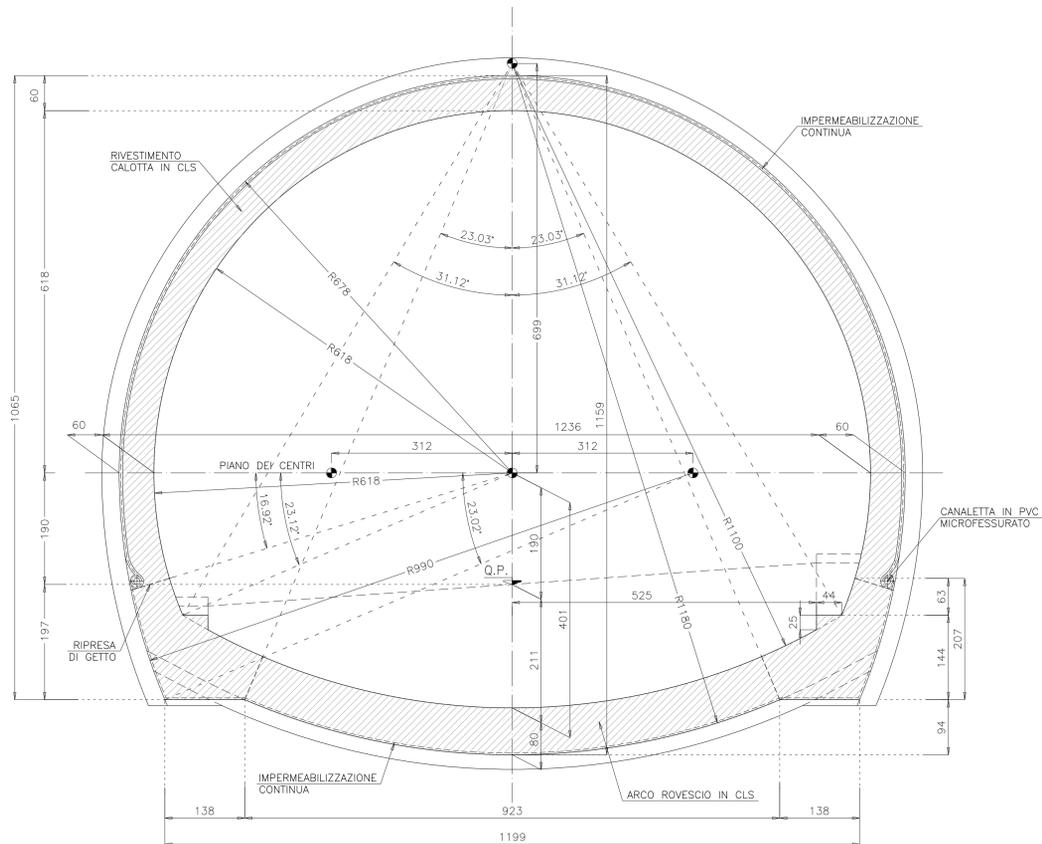

SEZIONE TRASVERSALE (MAX) TIPO C2VP  
scala 1:50

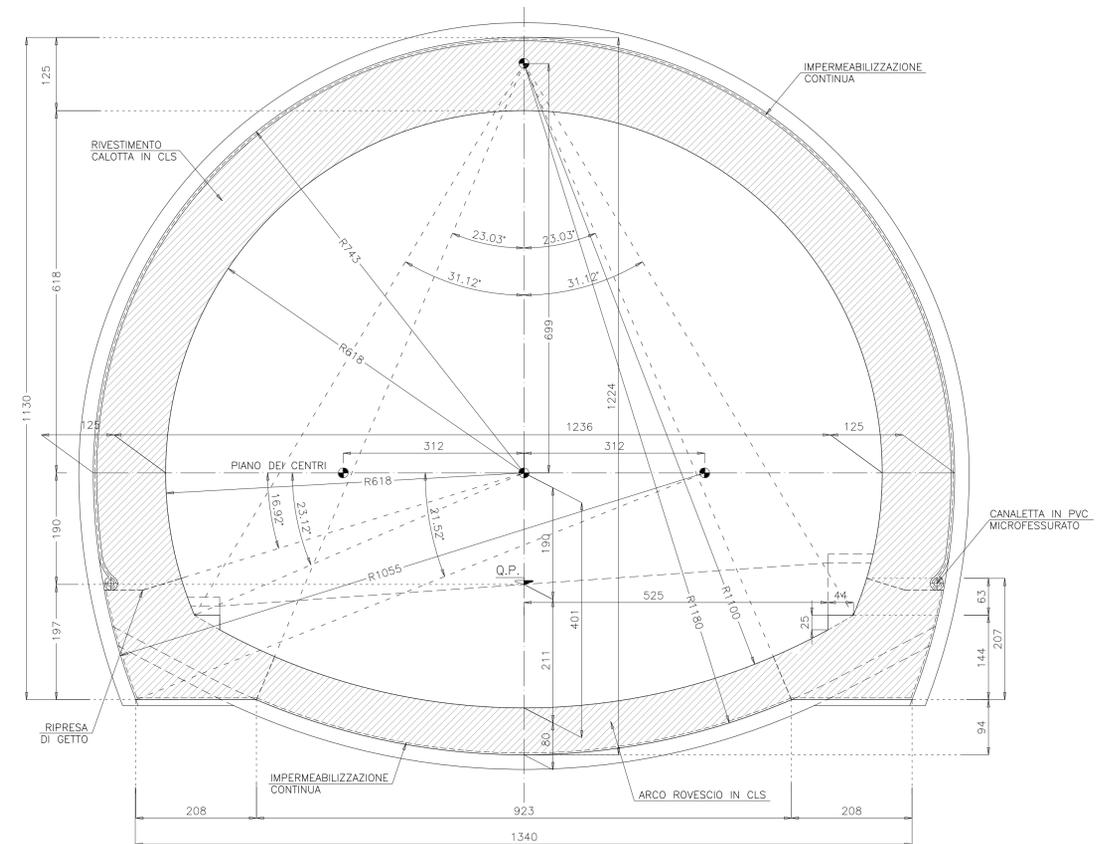

SEZIONE LONGITUDINALE TIPO  
scala 1:50

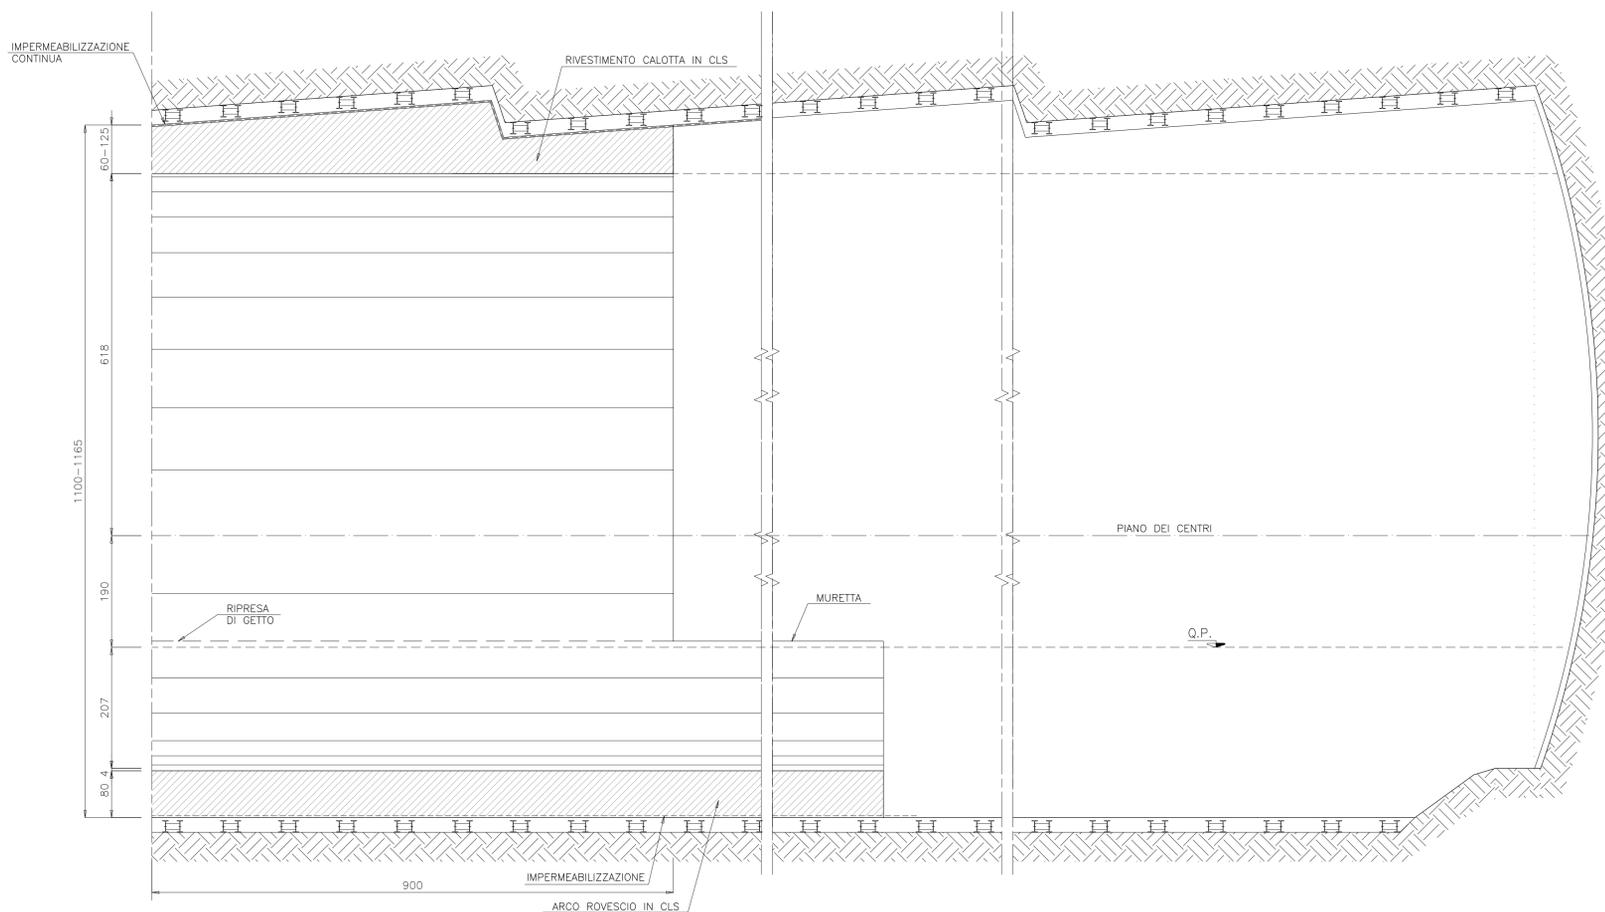

CARATTERISTICHE DEI MATERIALI

- CALCESTRUZZO MAGRO PER SOTTOFONDO**  
 - CONFORME ALLA EN 206-1:2006  
 - CLASSE DI RESISTENZA MINIMA A COMPRESIONE: C 30/37
- CALCESTRUZZO PER GETTO IN OPERA**  
**RIVESTIMENTO DEFINITIVO**  
 - A PRESTAZIONE GARANTITA CONFORME ALLA UNI EN 206-1:2006  
 - CLASSE DI RESISTENZA MINIMA A COMPRESIONE: C 30/37  
 - CEMENTO 32.5N - 32.5R  
 - CLASSE DI CONSISTENZA SLUMP: S4  
 - CLASSE DI ESPOSIZIONE: XS1  
 - DIMENSIONE MASSIMA DEGLI AGGREGATI: D<sub>max</sub> 31  
 - CLASSE DI CONTENUTO IN CLORURI: Cl 0.20  
 - RAPPORTO A/C MAX: 0.50  
 - CONTENUTO MINIMO DI CEMENTO 300 Kg/mc  
 - COPRIFERRO: 50mm
- ACCIAIO DI ARMATURA**  
 - ARMATURA ORDINARIA: B450C AD ADERENZA MIGLIORATA  
 CONFORME AL D.M.14.01.2008

NOTE:

- L'IMPERMEABILIZZAZIONE SOTTOSTANTE L'ARCO ROVESCIO SARA' REALIZZATA ESCLUSIVAMENTE NEI TRATTI IN CUI VERRA' RISCOINTRATA LA PRESENZA DI VENUTE D'ACQUA/PRESENZA DI FALDA INTERCETTATE DAI DRENAGGI ESEGUITI IN FASE AVANZAMENTO DEGLI SCAVI.
- L'INTERASSE DELLE CENTINE POTRA' SUBIRE UNA VARIAZIONE PARI A ±20% IN BASE ALLE CARATTERISTICHE DELL'AMMASSO RISCOINTRATE

**anas** ANAS S.p.A.  
 Direzione Progettazione e Realizzazione Lavori

VARIANTE ALLA S.S.1 AURELIA (AURELIA BIS)  
 VIABILITA' DI ACCESSO ALL' HUB PORTUALE DI LA SPEZIA  
 INTERCONNESSIONE TRA I CASELLI DELLA A-12 E IL PORTO DI LA SPEZIA  
 3° LOTTO TRA FELETTINO E IL RACCORDO AUTOSTRADALE

PROGETTO ESECUTIVO DI STRALCIO E COMPLETAMENTO C - 3° TRATTO

PROGETTO ESECUTIVO GE265

**CESI** **TECHINT** **INGEGNERIA**

VISTO: IL RESPONSABILE DEL PROCEDIMENTO	RESPONSABILE DELL'INTEGRAZIONE DELLE PRESTAZIONI SPECIALISTICHE	PROGETTISTA SPECIALISTA	IL COORDINATORE DELLA SICUREZZA IN FASE DI PROGETTAZIONE
Ing. Fabrizio CARDONE	Ing. Alessandro RODINO	Ing. Alessandro RODINO	Dot. Domenico TRIMBOLI

**OPERE MAGGIORI**  
 GALLERIE NATURALI  
 GALLERIA NATURALE FELETTINO III  
 GALLERIA NATURALE  
 CARPENTERIA SEZIONE TIPO C2VP

CODICE PROGETTO	NOME FILE	REVISIONE	SCALA:
DPGE0265	0000_P00GN03STRCP10_A	A	1:50
LIV. PROG. N. PROG.	CODICE ELAB.		
E 20	P00GN03STRCP10		

C					
A	EMISSIONE	Marzo 2021	G. Naretto	M. Barale	A. Rodino
REV.	DESCRIZIONE	DATA	REDATTO	VERIFICATO	APPROVATO