CARPENTERIA CENTINA TIPO 2IPN 240 CON PUNTONE
scala 1:25

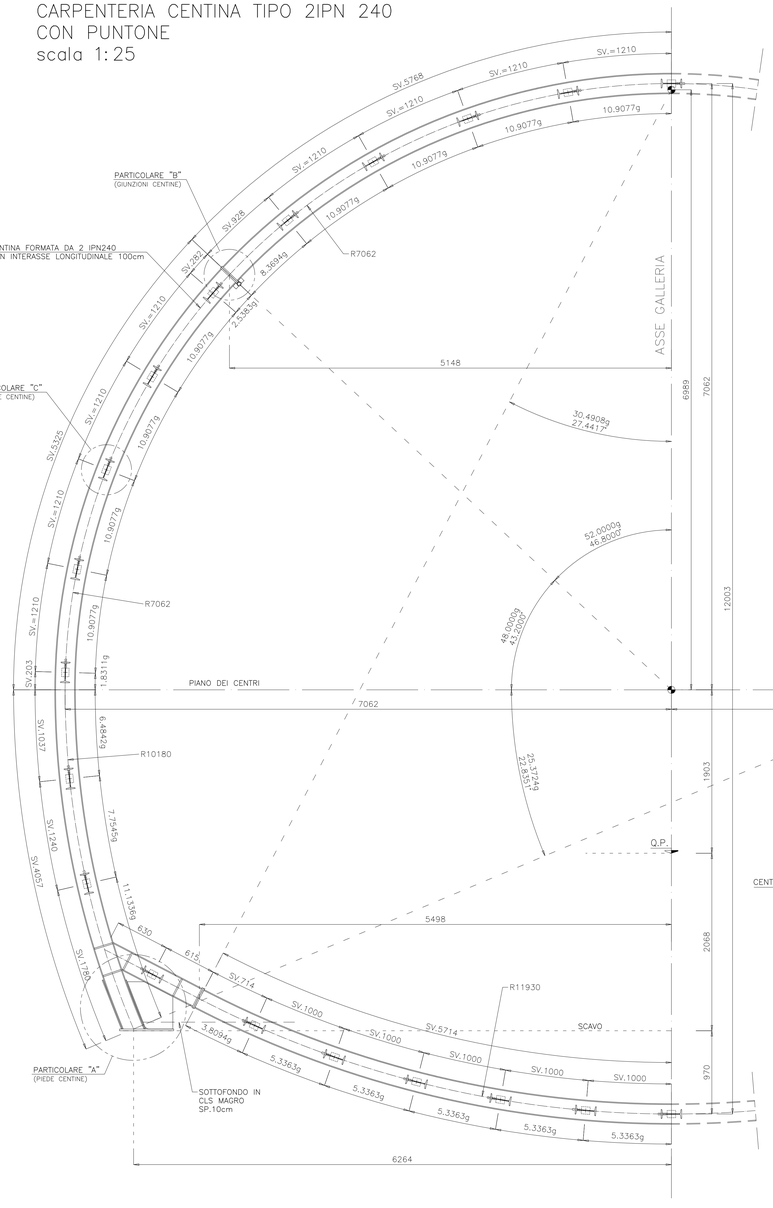

PARTICOLARE "A" scala 1:5
PIEDE CENTINE

SEZIONE A–A
VISTA FRONTALE

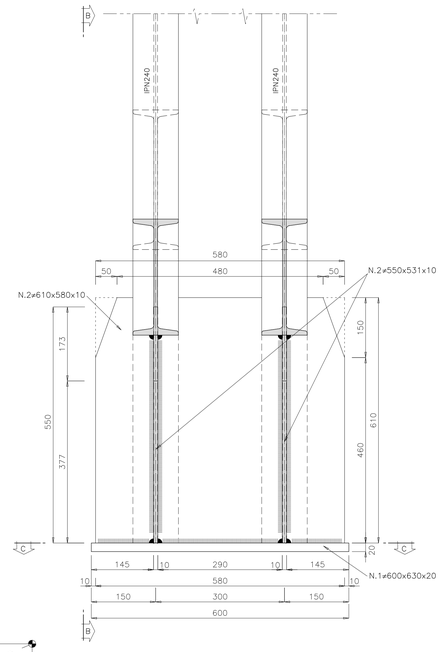

SEZIONE B–B
VISTA LATERALE

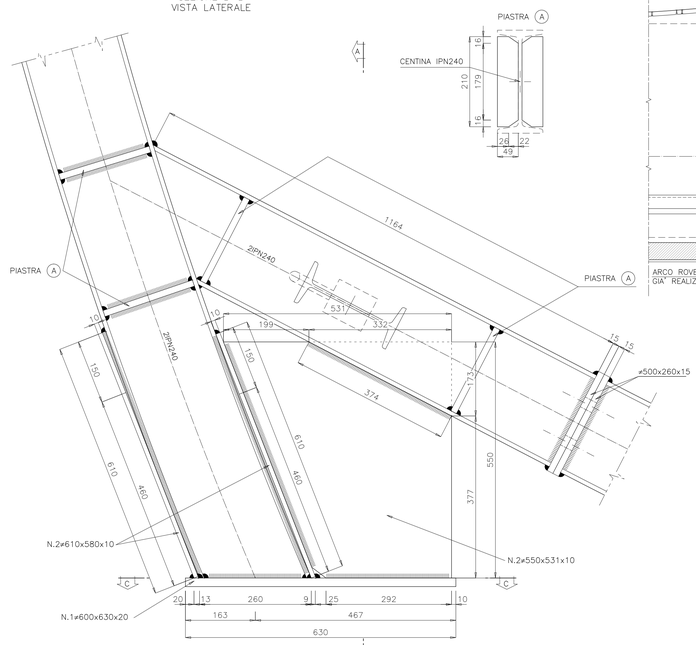

SCHEMA CENTINE scala 1:100

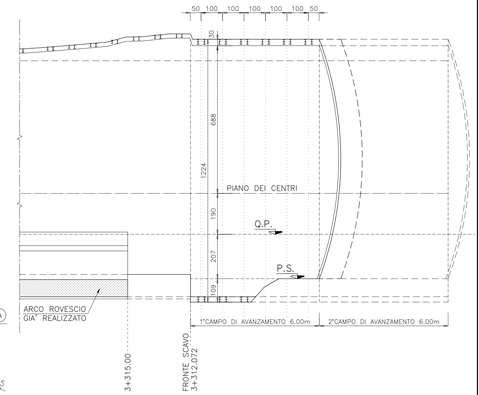

PARTICOLARE "C" scala 1:5
UNIONE CENTINE

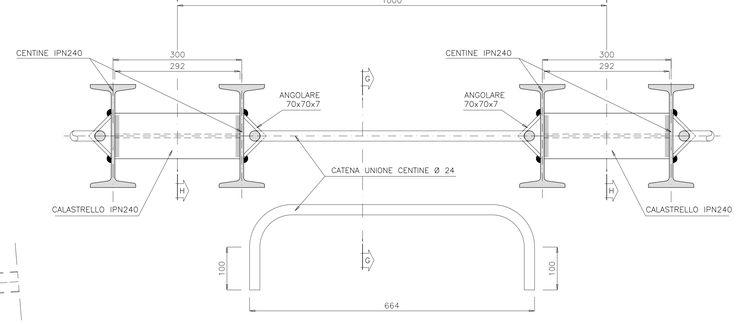

SEZIONE C–C
PIANTA

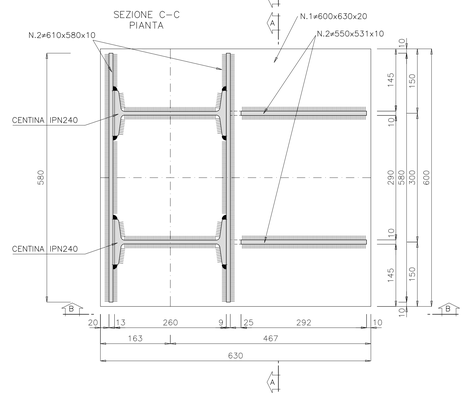

PARTICOLARE "B" scala 1:5
PIASTRE DI GIUNZIONE

SEZIONE D–D

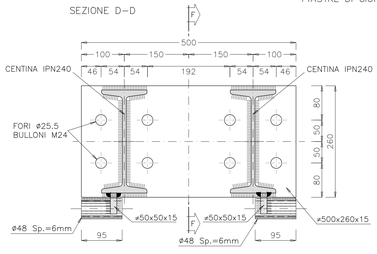

SEZIONE E–E

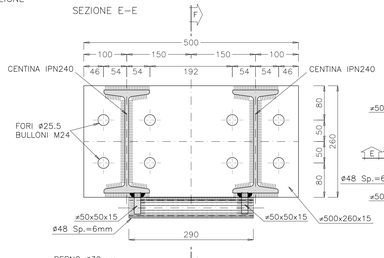

SEZIONE F–F

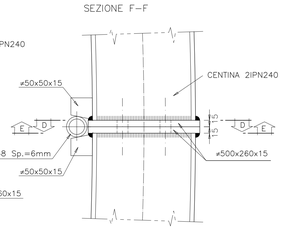

FORO PER COPPIGLIA

PERNO Ø30mm

SEZIONE G–G

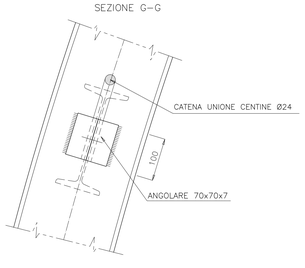

SEZIONE H–H

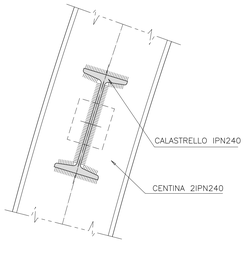

SCHEMA PIEGATURA CENTINE PER TRASPORTO
scala 1:50

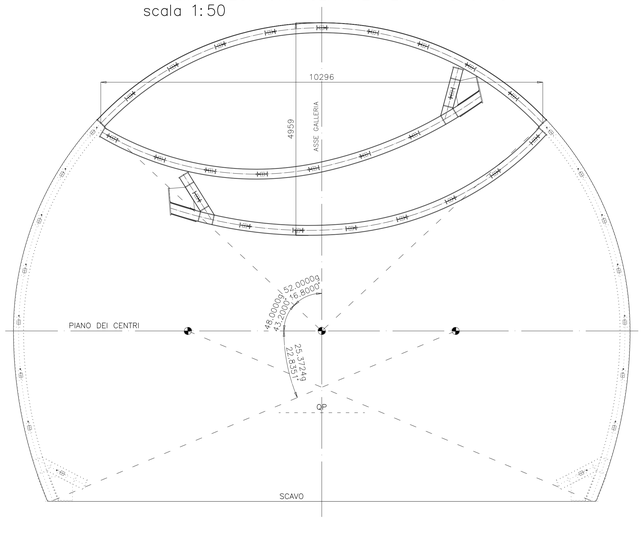

CARATTERISTICHE DEI MATERIALI

ACCIAIO DI CARPENTERIA
- S275JR
- ACCIAIO CATENE CENTINE — B450C
- BULLONI PIASTRE UNIONE CENTINE — Classe 8.8

NOTA: L'INTERASSE DELLE CENTINE POTRA' SUBIRE UNA VARIAZIONE PARI A ±20% IN BASE ALLE CARATTERISTICHE DELL'AMMASSO RISCONTRATE

ANAS S.p.A.
Direzione Progettazione e Realizzazione Lavori

VARIANTE ALLA S.S.1 AURELIA (AURELIA BIS)
VIABILITA' DI ACCESSO ALL' HUB PORTUALE DI LA SPEZIA
INTERCONNESSIONE TRA I CASELLI DELLA A-12 E IL PORTO DI LA SPEZIA
3° LOTTO TRA FELETTINO E IL RACCORDO AUTOSTRADALE

PROGETTO ESECUTIVO DI STRALCIO E COMPLETAMENTO C - 3° TRATTO

PROGETTO ESECUTIVO — **GE265**

CESI — Shaping a Better Energy Future — Mandataria
TECHINT Engineering & Construction — Mandataria
ISSEAS — Ingegneria Sismica

VISTO: IL RESPONSABILE DEL PROCEDIMENTO	RESPONSABILE DELL'INTEGRAZIONE DELLE PRESTAZIONI SPECIALISTICHE	PROGETTISTA SPECIALISTA	IL COORDINATORE DELLA SICUREZZA IN FASE DI PROGETTAZIONE
Ing. Fabrizio CARDONE	Firmato digitalmente da: RODINO ALESSANDRO Data: 01/02/2023 15:34:25 — Ing. Alessandro RODINO	Ing. Alessandro RODINO	Dott. Domenico TRIMBOLI

OPERE MAGGIORI
GALLERIE NATURALI
GALLERIA NATURALE FELETTINO III
GALLERIA NATURALE
RIPARTENZA DA SUD - PRIMO CAMPO DI SCAVO - CARPENTERIA CENTINA

CODICE PROGETTO				NOME FILE	REVISIONE	SCALA:
PROGETTO	LIV. PROG.	N. PROG.		0000_P00GN03STRCP18_A		
DPGE0265	E	20	CODICE ELAB.	P00GN03STRCP18	A	VARIE

REV.	DESCRIZIONE	DATA	REDATTO	VERIFICATO	APPROVATO
C					
B					
A	EMISSIONE	Marzo 2021	G. Naretto	M. Barale	A. Rodino