

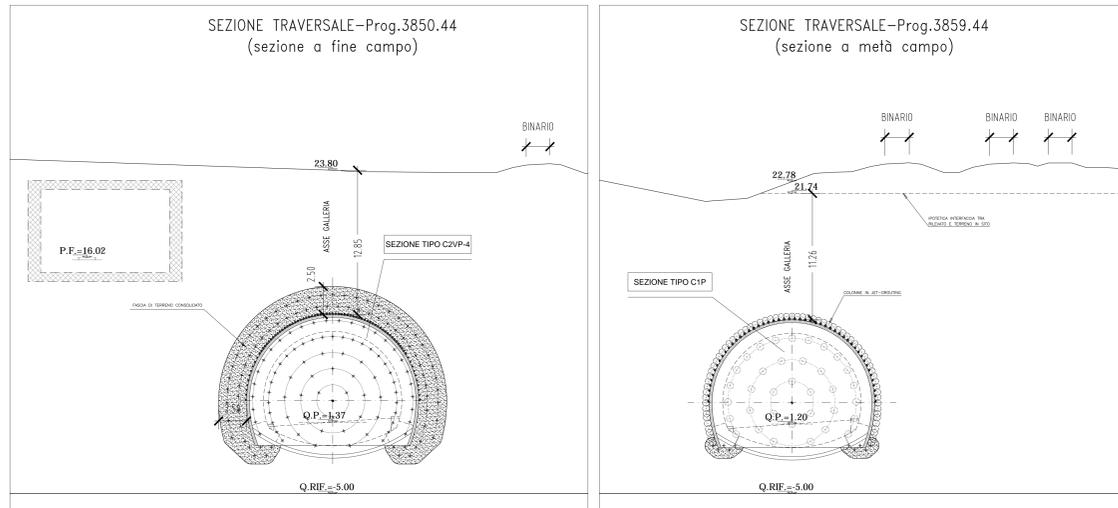
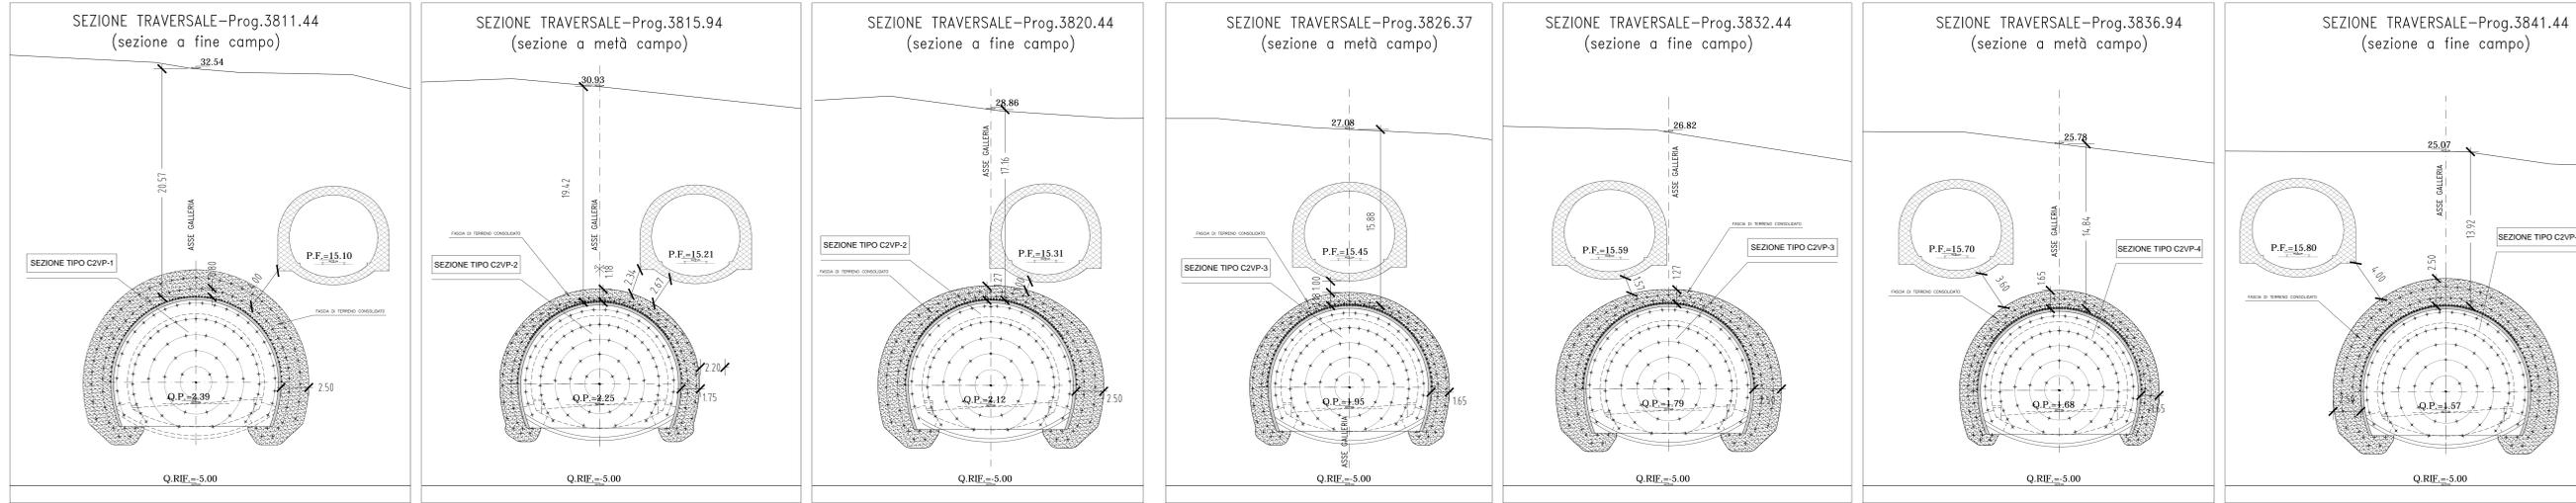


# STUDIO INTERFERENZE

SCALA 1:200

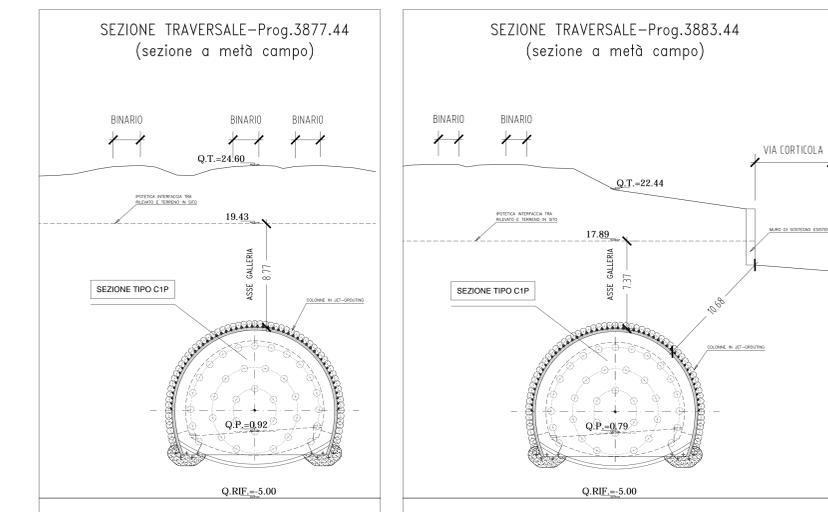

STRALCIO PLANIMETRICO  
 scala 1:200

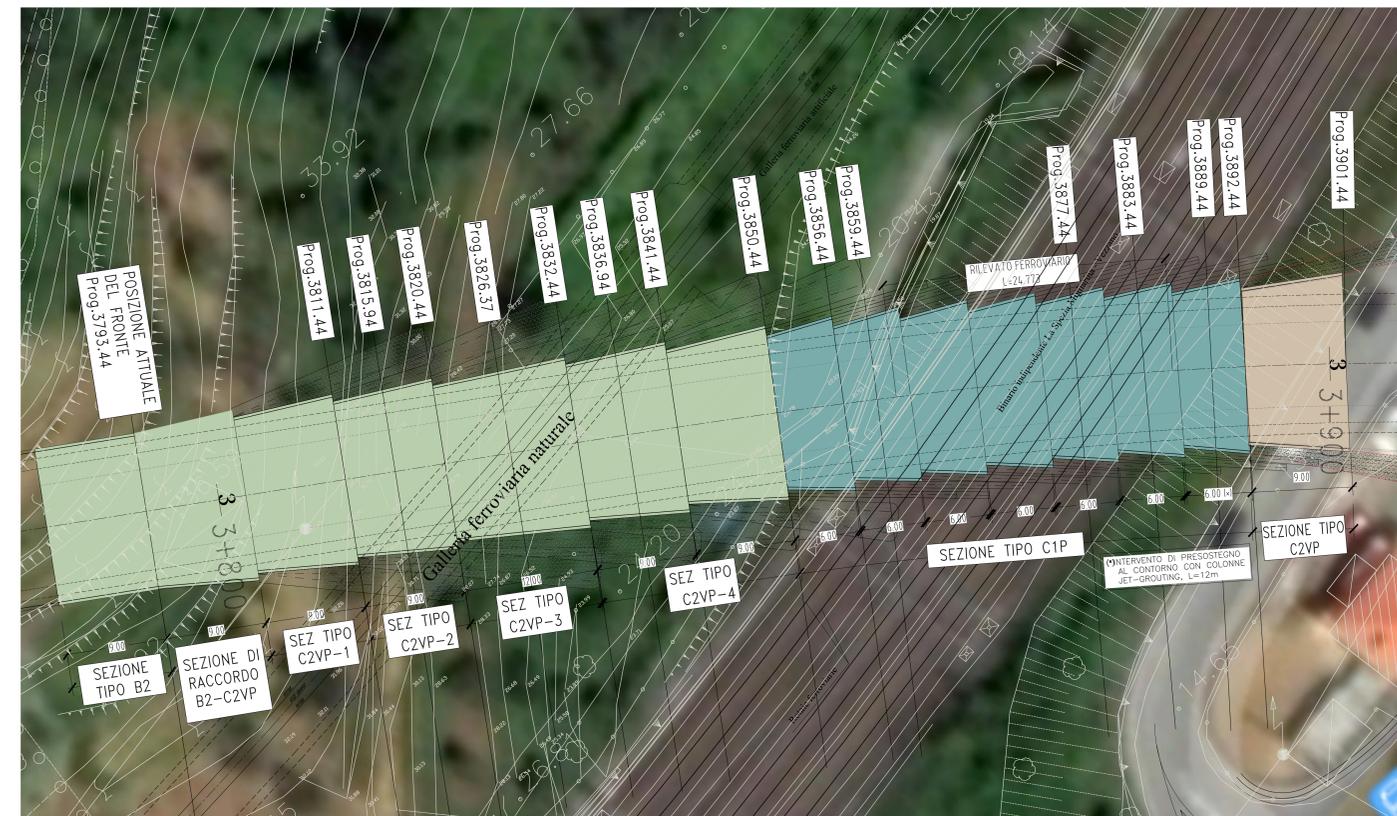

**ANAS S.p.A.**  
 Direzione Progettazione e Realizzazione Lavori

VARIANTE ALLA S.S.1 AURELIA (AURELIA BIS)  
 VIABILITA' DI ACCESSO ALL' HUB PORTUALE DI LA SPEZIA  
 INTERCONNESSIONE TRA I CASELLI DELLA A-12 E IL PORTO DI LA SPEZIA  
 3° LOTTO TRA FELETTINO E IL RACCORDO AUTOSTRADALE

PROGETTO ESECUTIVO DI STRALCIO E COMPLETAMENTO C - 3° TRATTO  
**PROGETTO ESECUTIVO GE265**

**OPERE MAGGIORI**  
 GALLERIE NATURALI  
 GALLERIA NATURALE E LE FORNACI  
 SOTTOATTRAVERAMENTO GALLERIA VORTICOSA  
 INTERFERENZE CON LE INFRASTRUTTURE FERROVIARIE - PIANTE E SEZIONI

CODICE PROGETTO	NOVE FILE	REVISIONE	SCALA
DPGE0265	E 20	P010GN04GENDI01	B 1:200

C	REVISIONE A SEGUITO STRUTTURALE ANAS	Ottobre 2021	G. Naretto	M. Barale	A. Rodino
B	EMISSINE	Marzo 2021	G. Naretto	M. Barale	A. Rodino
A	DESCRIZIONE	DATA	REDATTO	VERIFICATO	APPROVATO