SEZIONE LONGITUDINALE

Scala 1 : 100

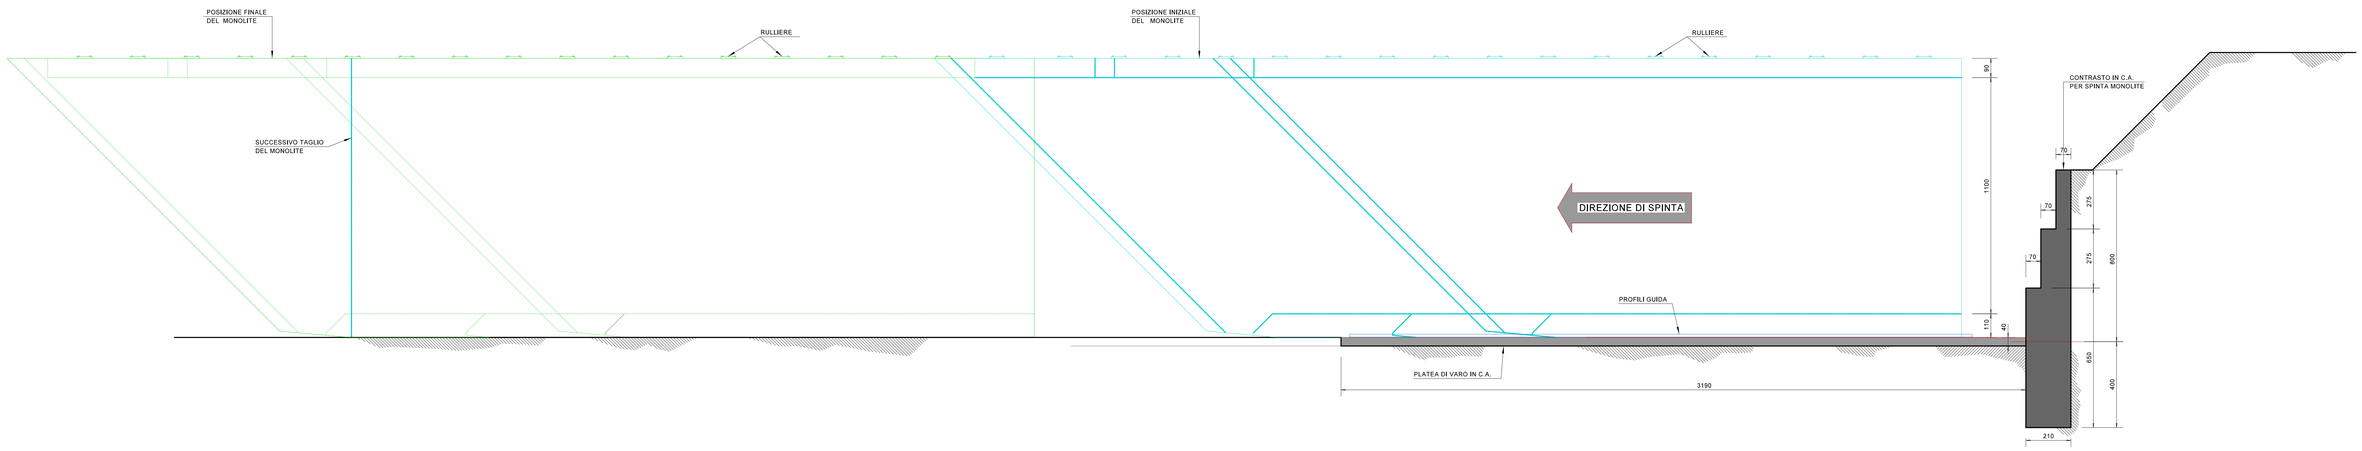

SEZIONE CARATTERISTICA

Scala 1:100

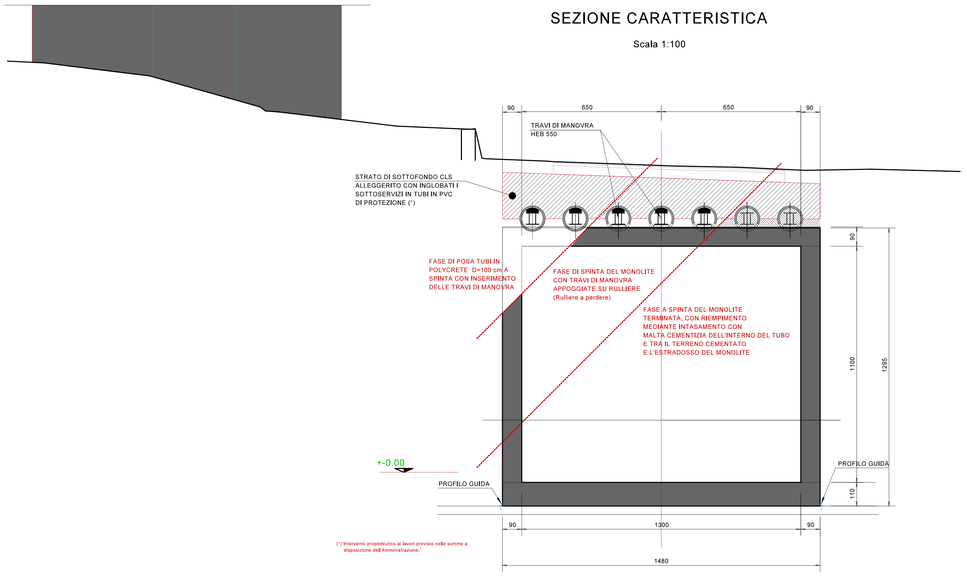

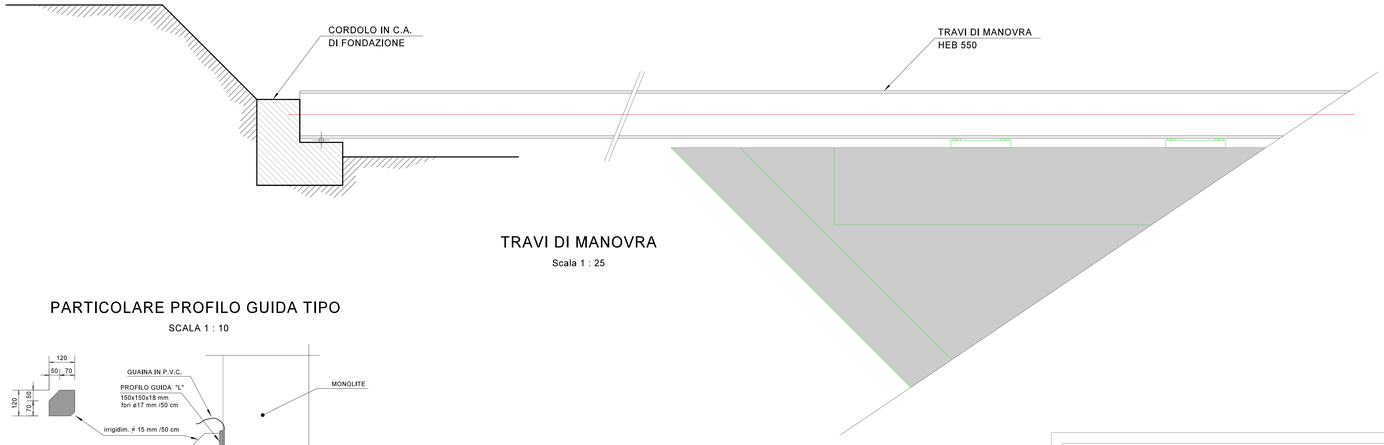

TRAVI DI MANOVRA

Scala 1 : 25

PARTICOLARE PROFILO GUIDA TIPO

SCALA 1 : 10

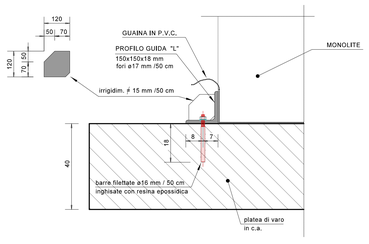

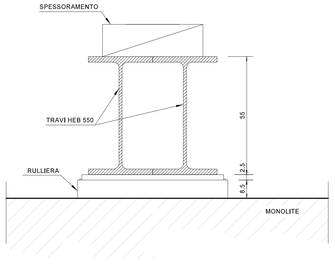

PARTICOLARE TRAVI DI MANOVRA

Scala 1 : 10

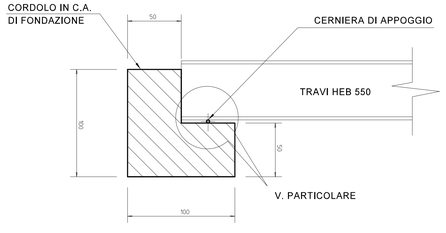

PARTICOLARE CORDOLO APPOGGIO TRAVI DI MANOVRA

Scala 1 : 20

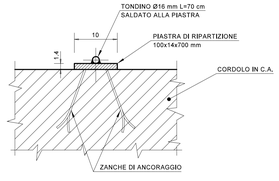

PARTICOLARE CERNIERA DI APPOGGIO

Scala 1 : 5

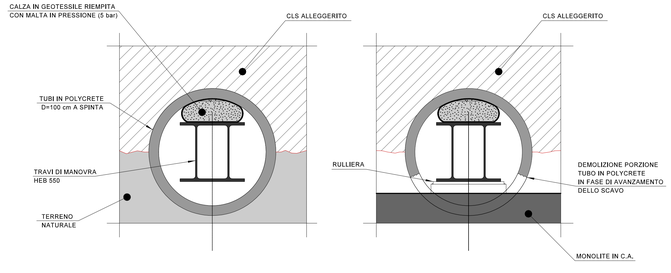

SITUAZIONE PRECEDENTE
ALLA SPINTA DEL MONOLITE

SITUAZIONE DURANTE
LA SPINTA DEL MONOLITE

PARTICOLARE POSA TRAVI DI MANOVRA

Scala 1 : 20

ANAS S.p.A.
Direzione Progettazione e Realizzazione Lavori

VARIANTE ALLA S.S.1 AURELIA (AURELIA BIS)
VIABILITA' DI ACCESSO ALL' HUB PORTUALE DI LA SPEZIA
INTERCONNESSIONE TRA I CASELLI DELLA A-12 E IL PORTO DI LA SPEZIA
3° LOTTO TRA FELETTINO E IL RACCORDO AUTOSTRADALE

PROGETTO ESECUTIVO DI STRALCIO E COMPLETAMENTO C - 3° TRATTO

PROGETTO ESECUTIVO — GE265

CESI — Shaping a Better Energy Future — Mandante
TECHINT Engineering & Construction — Mandataria
IGEAG — Mandante

VISTO: IL RESPONSABILE DEL PROCEDIMENTO	RESPONSABILE DELL'INTEGRAZIONE DELLE PRESTAZIONI SPECIALISTICHE	PROGETTISTA SPECIALISTA	IL COORDINATORE DELLA SICUREZZA IN FASE DI PROGETTAZIONE
Ing. Fabrizio CARDONE	Firmato digitalmente da: RODINO ALESSANDRO Data: 01/02/2023 16:45:04 — Ing. Alessandro RODINO	Ing. Alessandro RODINO	Dott. Domenico TRIMBOLI

OPERE MAGGIORI
GALLERIE NATURALI
GALLERIA NATURALE LE FORNACI I
GALLERIA ARTIFICIALE SUD
CARPENTERIA DEL MONOLITE - DETTAGLI

CODICE PROGETTO	NOME FILE	REVISIONE	SCALA:
PROGETTO: DPGE0265 — LIV. PROG.: E — N. PROG.: 20	0000_P00GN04STRDE01_A	A	VARIE
	CODICE ELAB.: P00GN04STRDE01		

REV.	DESCRIZIONE	DATA	REDATTO	VERIFICATO	APPROVATO
A	EMISSIONE A SEGUITO ISTRUTTORIA ANAS	Ottobre 2021	G. Naretto	M. Barale	A. Rodino