



SEZIONE B-B
(Asse binario in rilevato - Passante per Prog.3868.34)

SCALA 1 : 200

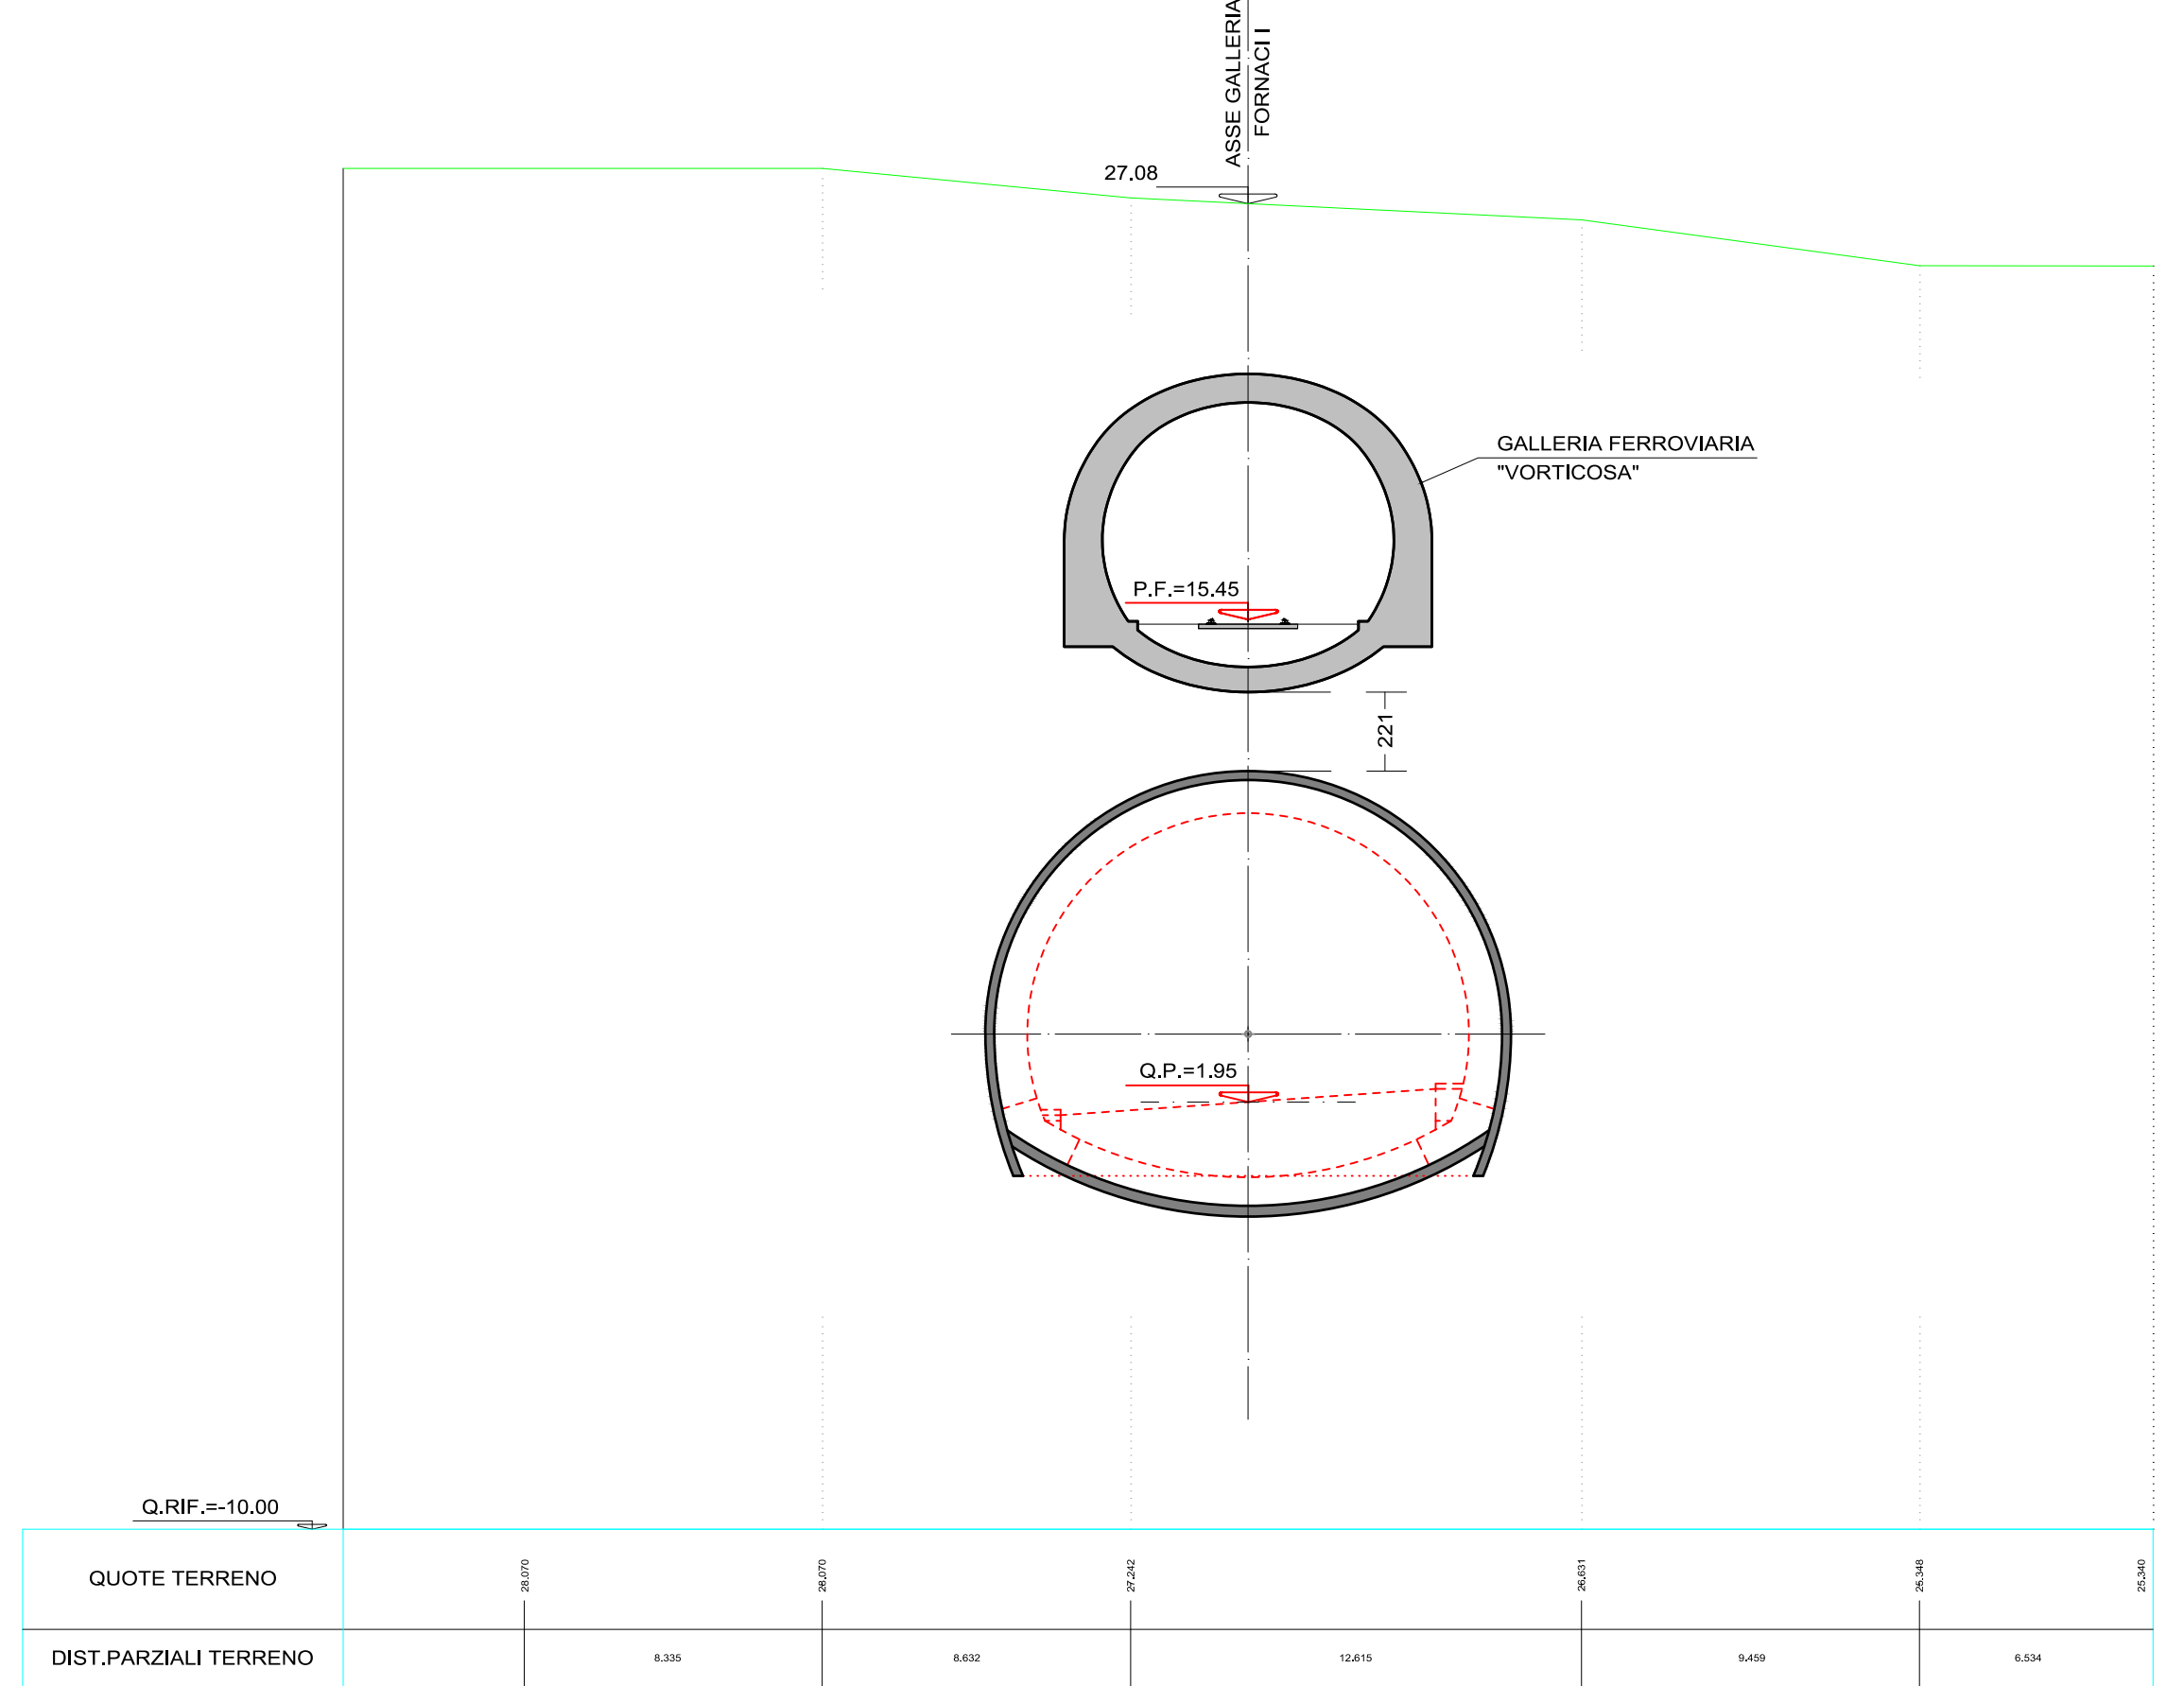

SEZIONE A-A'
(Trasversale alla Fornaci I, nel punto di intersezione con asse Vorticosa - Prog.3826.37)

SCALA 1 : 200

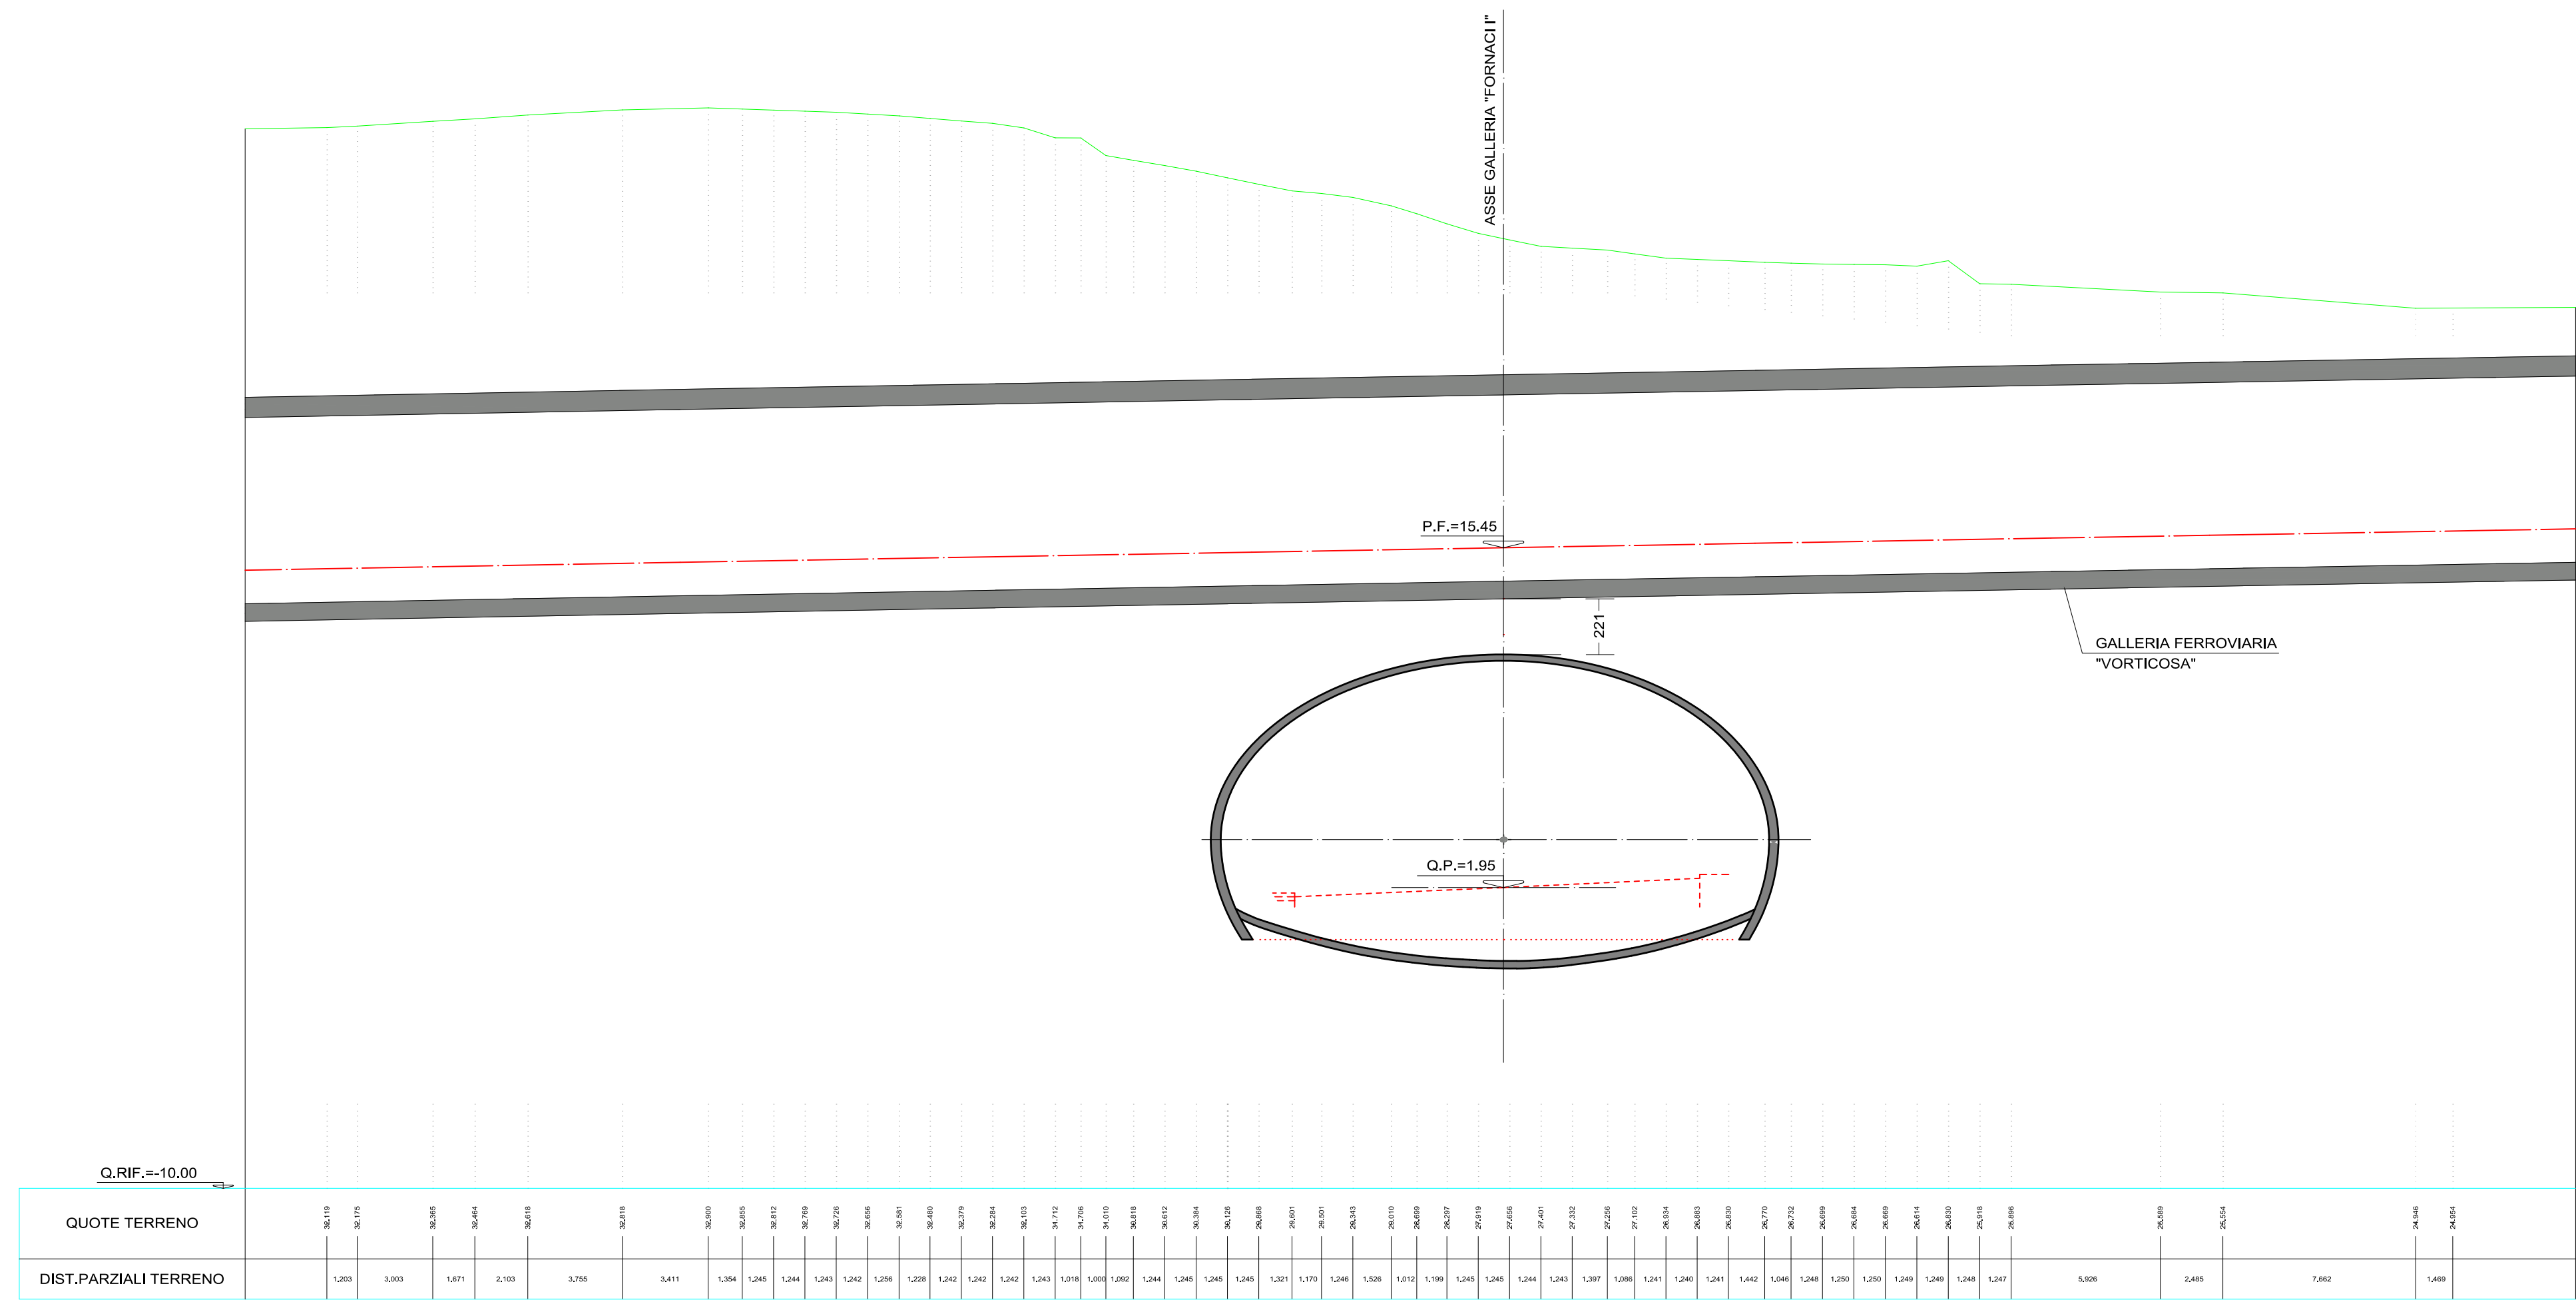

SEZIONE A-A
(Profilo lungo asse galleria Vorticosa - Passante per Prog.3826.37)

SCALA 1 : 200

ANAS S.p.A.
Direzione Progettazione e Realizzazione Lavori

**VARIANTE ALLA S.S.1 AURELIA (AURELIA BIS)
VIABILITA' DI ACCESSO ALL' HUB PORTUALE DI LA SPEZIA
INTERCONNESSIONE TRA I CASELLI DELLA A-12 E IL PORTO DI LA SPEZIA
3° LOTTO TRA FELETTINO E IL RACCORDO AUTOSTRADALE**

PROGETTO ESECUTIVO DI STRALCIO E COMPLETAMENTO C - 3° TRATTO

PROGETTO ESECUTIVO GE265

CESI **TECHINT** **INGEGNERIA**
Shipping & Better Energy Future **Engineering & Construction** **INGEGNERIA**
Mandante Mandataria Mandataria

VISTO: IL RESPONSABILE DEL PROCEDIMENTO Ing. Fabrizio CARDONE	RESPONSABILE DELL'INTEGRAZIONE DELLE PRESTAZIONI SPECIALISTICHE Ing. Alessandro RODINO	PROGETTISTA SPECIALISTA Ing. Alessandro RODINO	IL COORDINATORE DELLA SICUREZZA IN FASE DI PROGETTAZIONE Dott. Domenico TRIMBOLI
--	---	---	---

OPERE MAGGIORI
GALLERIE NATURALI
GALLERIA NATURALE LE FORNACI I
SISTEMA DI MONITORAGGIO
INTERFERENZA CON LE INFRASTRUTTURE FERROVIARIE - SEZIONI

CODICE PROGETTO DPGE0265	NOME FILE 0000_P00GN04GETSE02_B	REVISIONE B	SCALA: 1:200
PROGETTO DPGE0265	LIV. PROG. N. PROG. E 20	CODICE ELAB. P01GN04GETSE02	

C					
B	REVISIONE A SEGUITO ISTRUTTORIA ANAS	Ottobre 2021	G. Naretto	M. Barale	A. Rodino
A	EMISSIONE	Marzo 2021	G. Naretto	M. Barale	A. Rodino
REV.	DESCRIZIONE	DATA	REDATTO	VERIFICATO	APPROVATO