
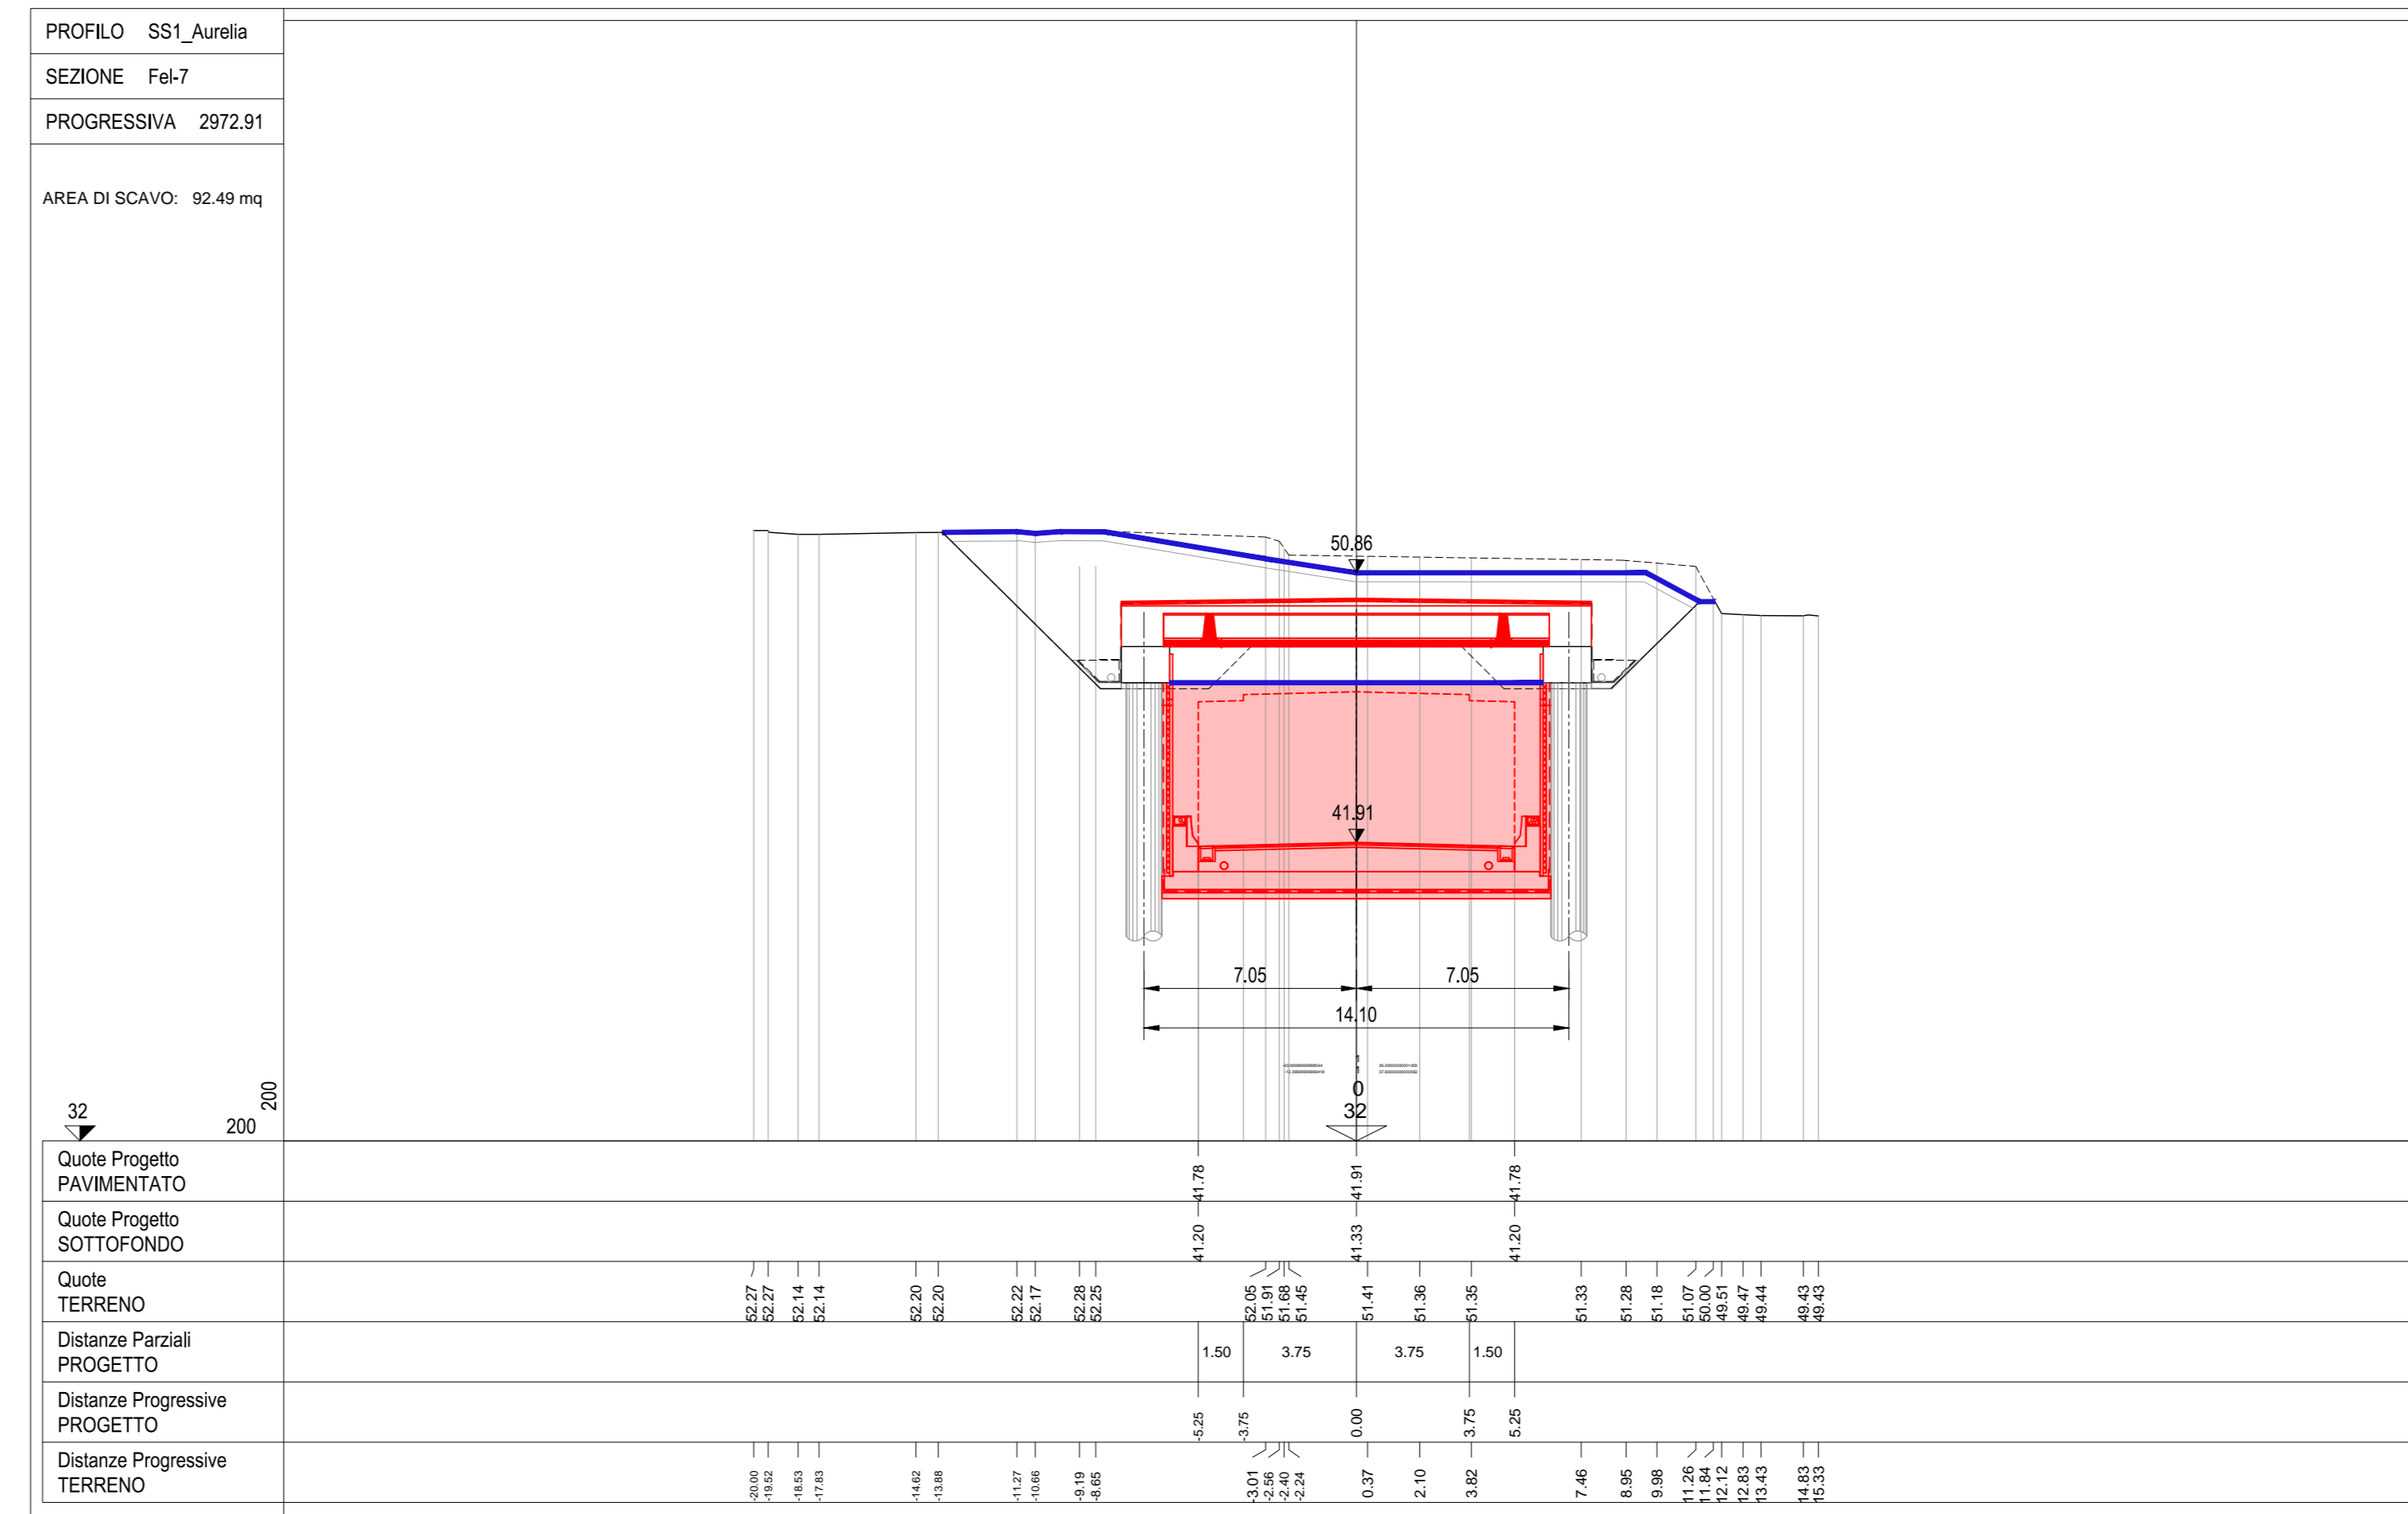


**LEGENDA**



— TERRENO ATTUALE

■ AREA DI SCAVO

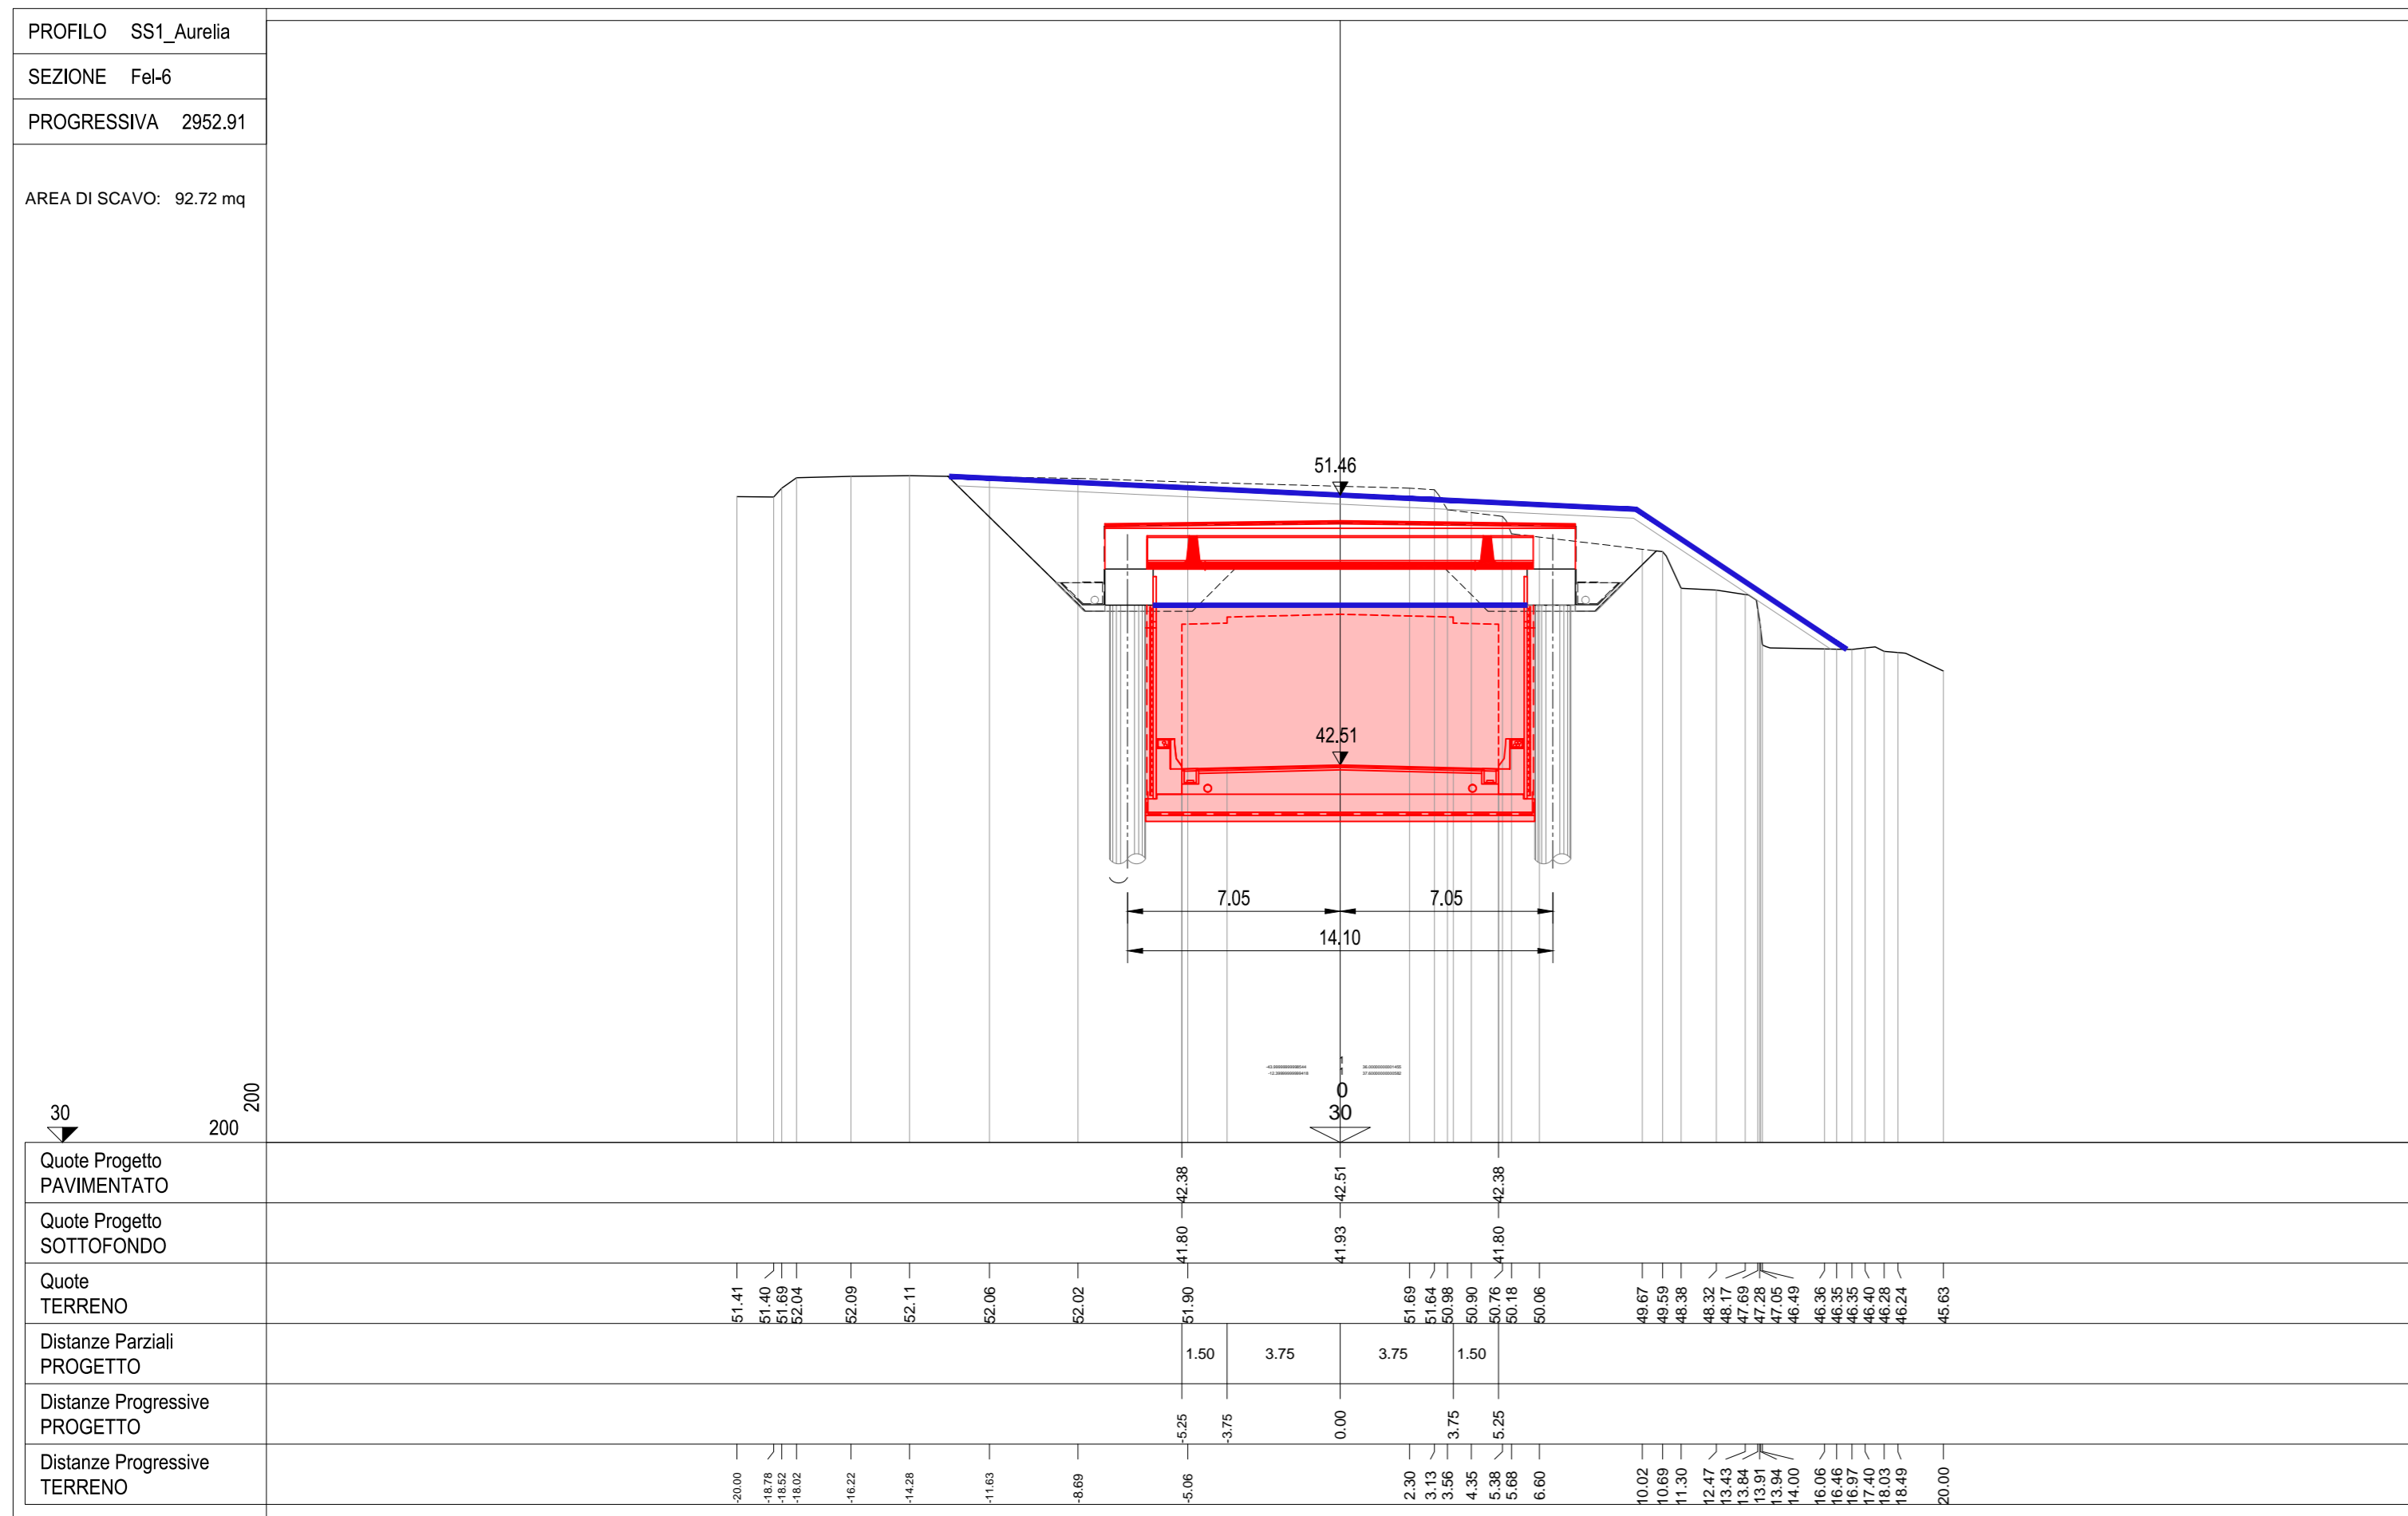

▨ STRUTTURE DA REALIZZARE

**NOTA:**  
Il presente elaborato viene allegato al fine di garantire la completezza e migliorare la comprensione del Progetto Esecutivo di Completamento e, per le parti d'opera realizzate, fa riferimento ai contenuti presenti nell'elaborato di As-Built fornito dalla stazione appaltante.

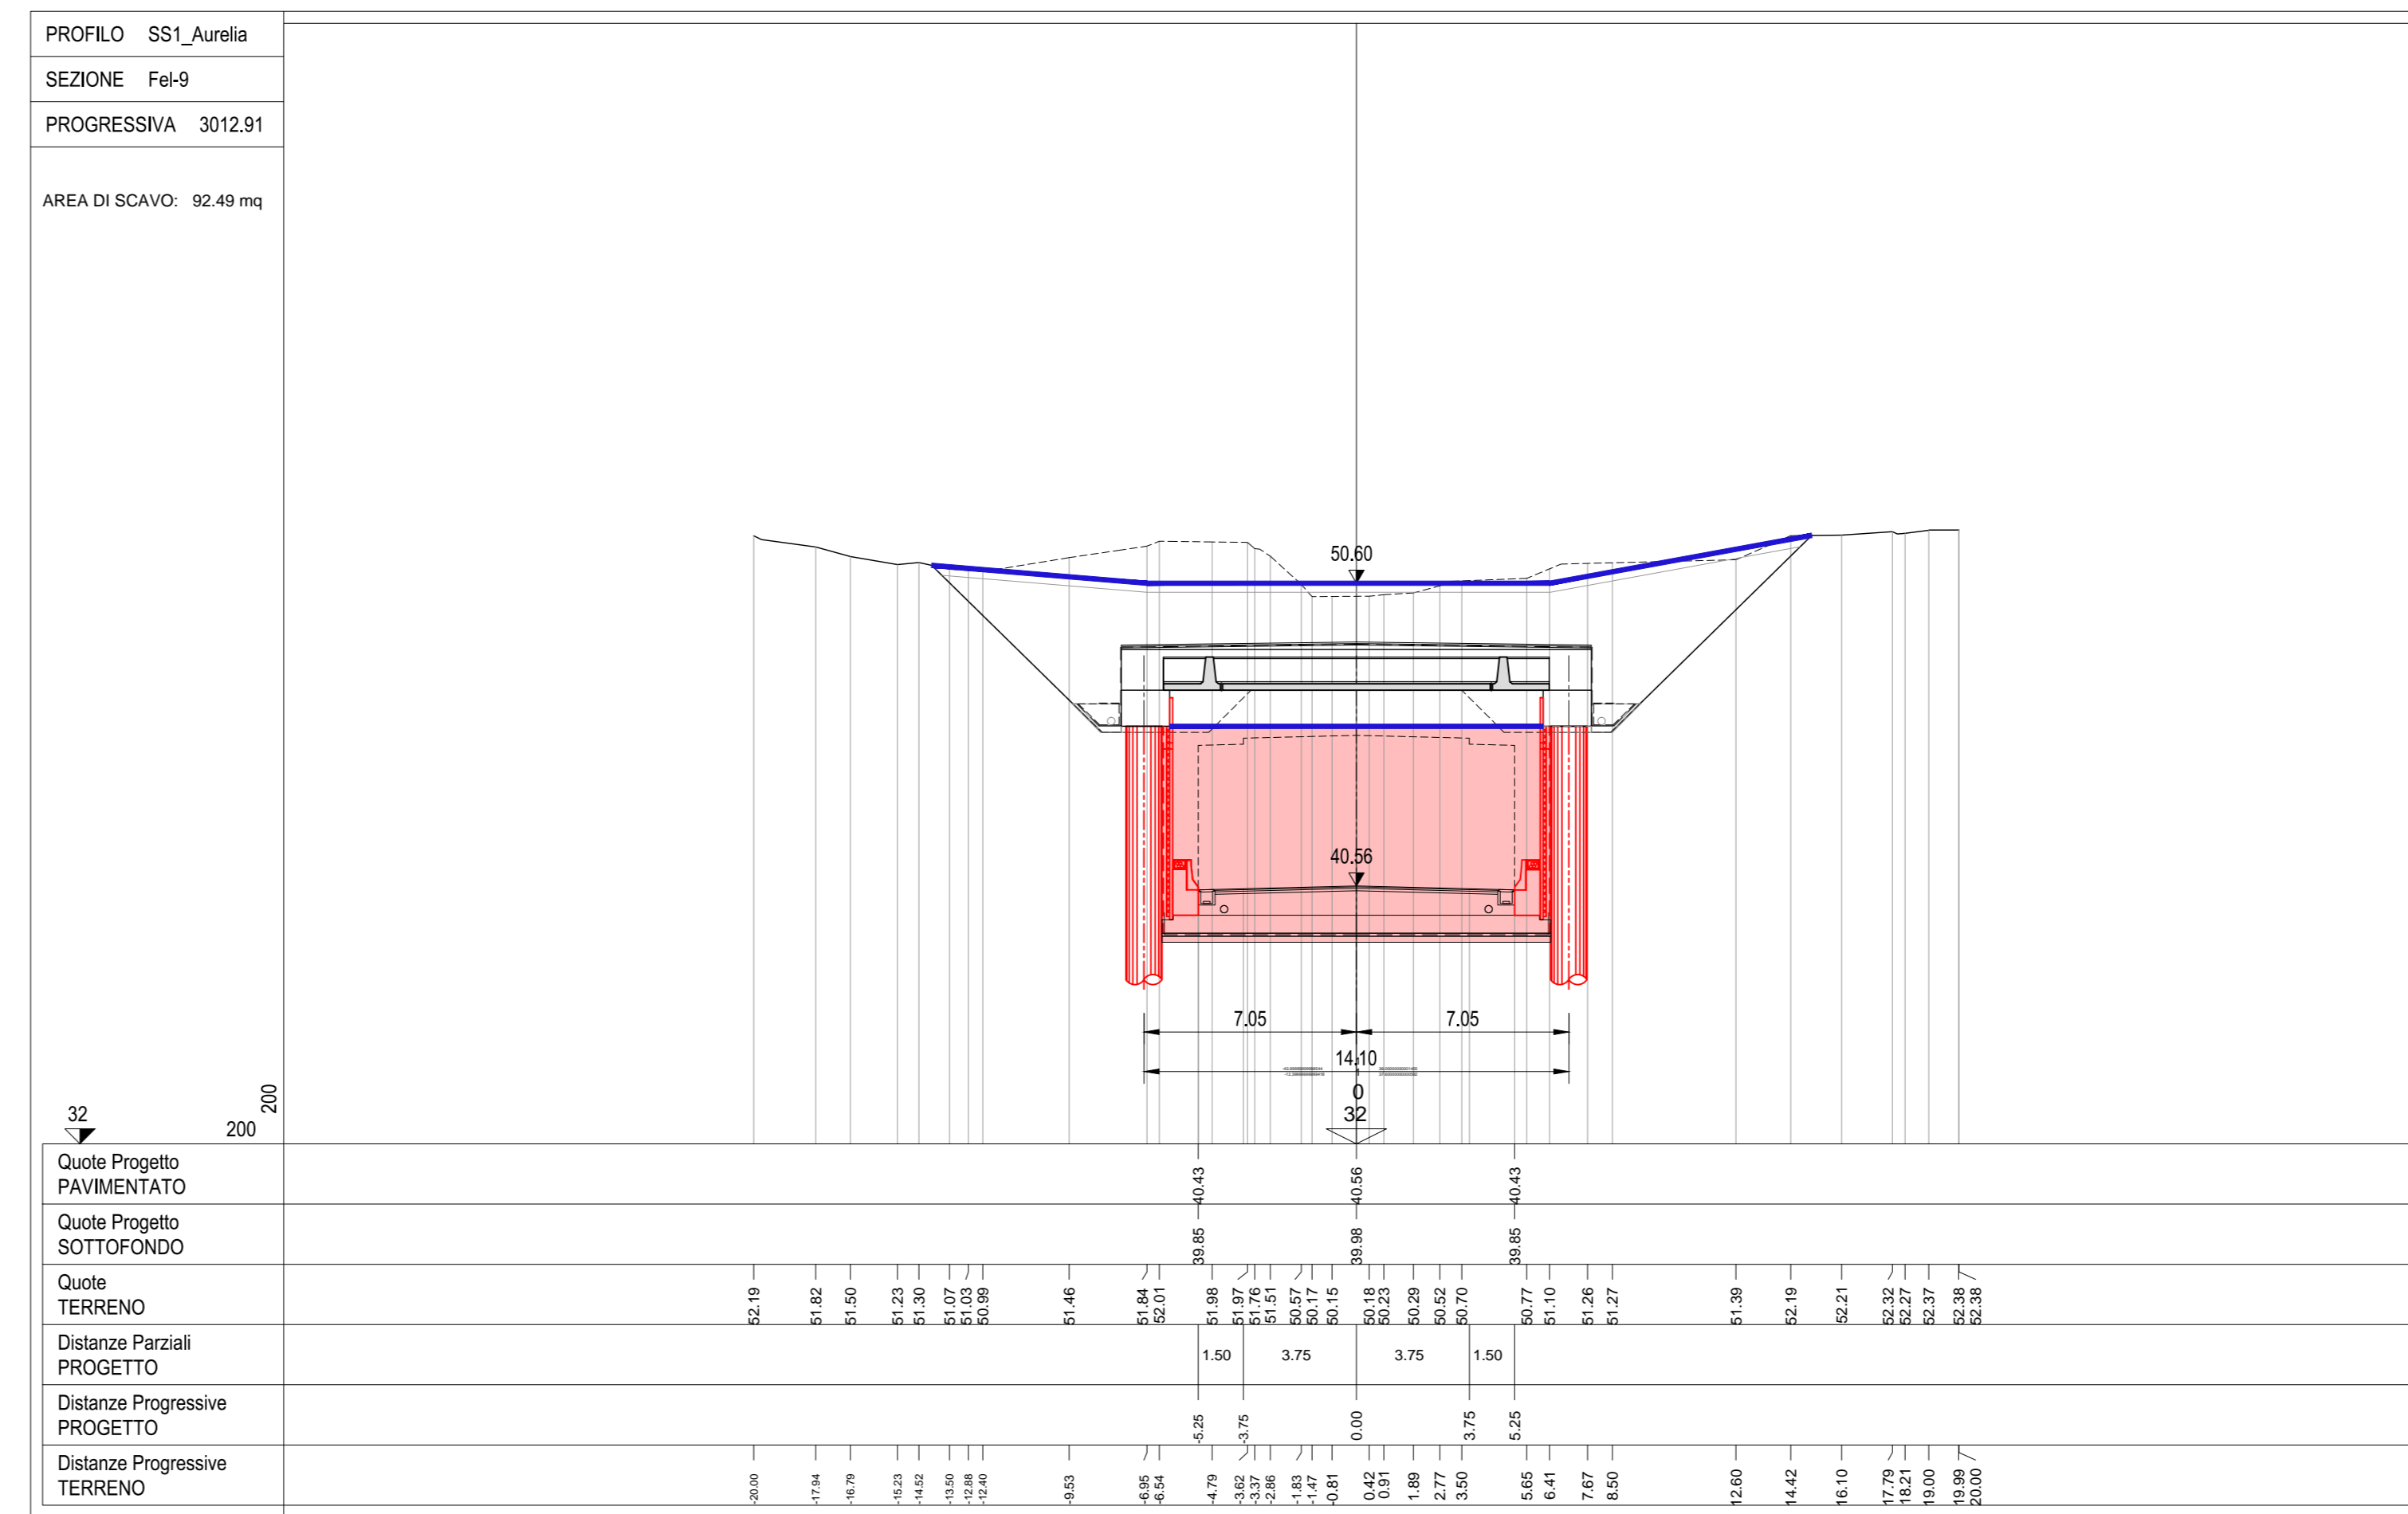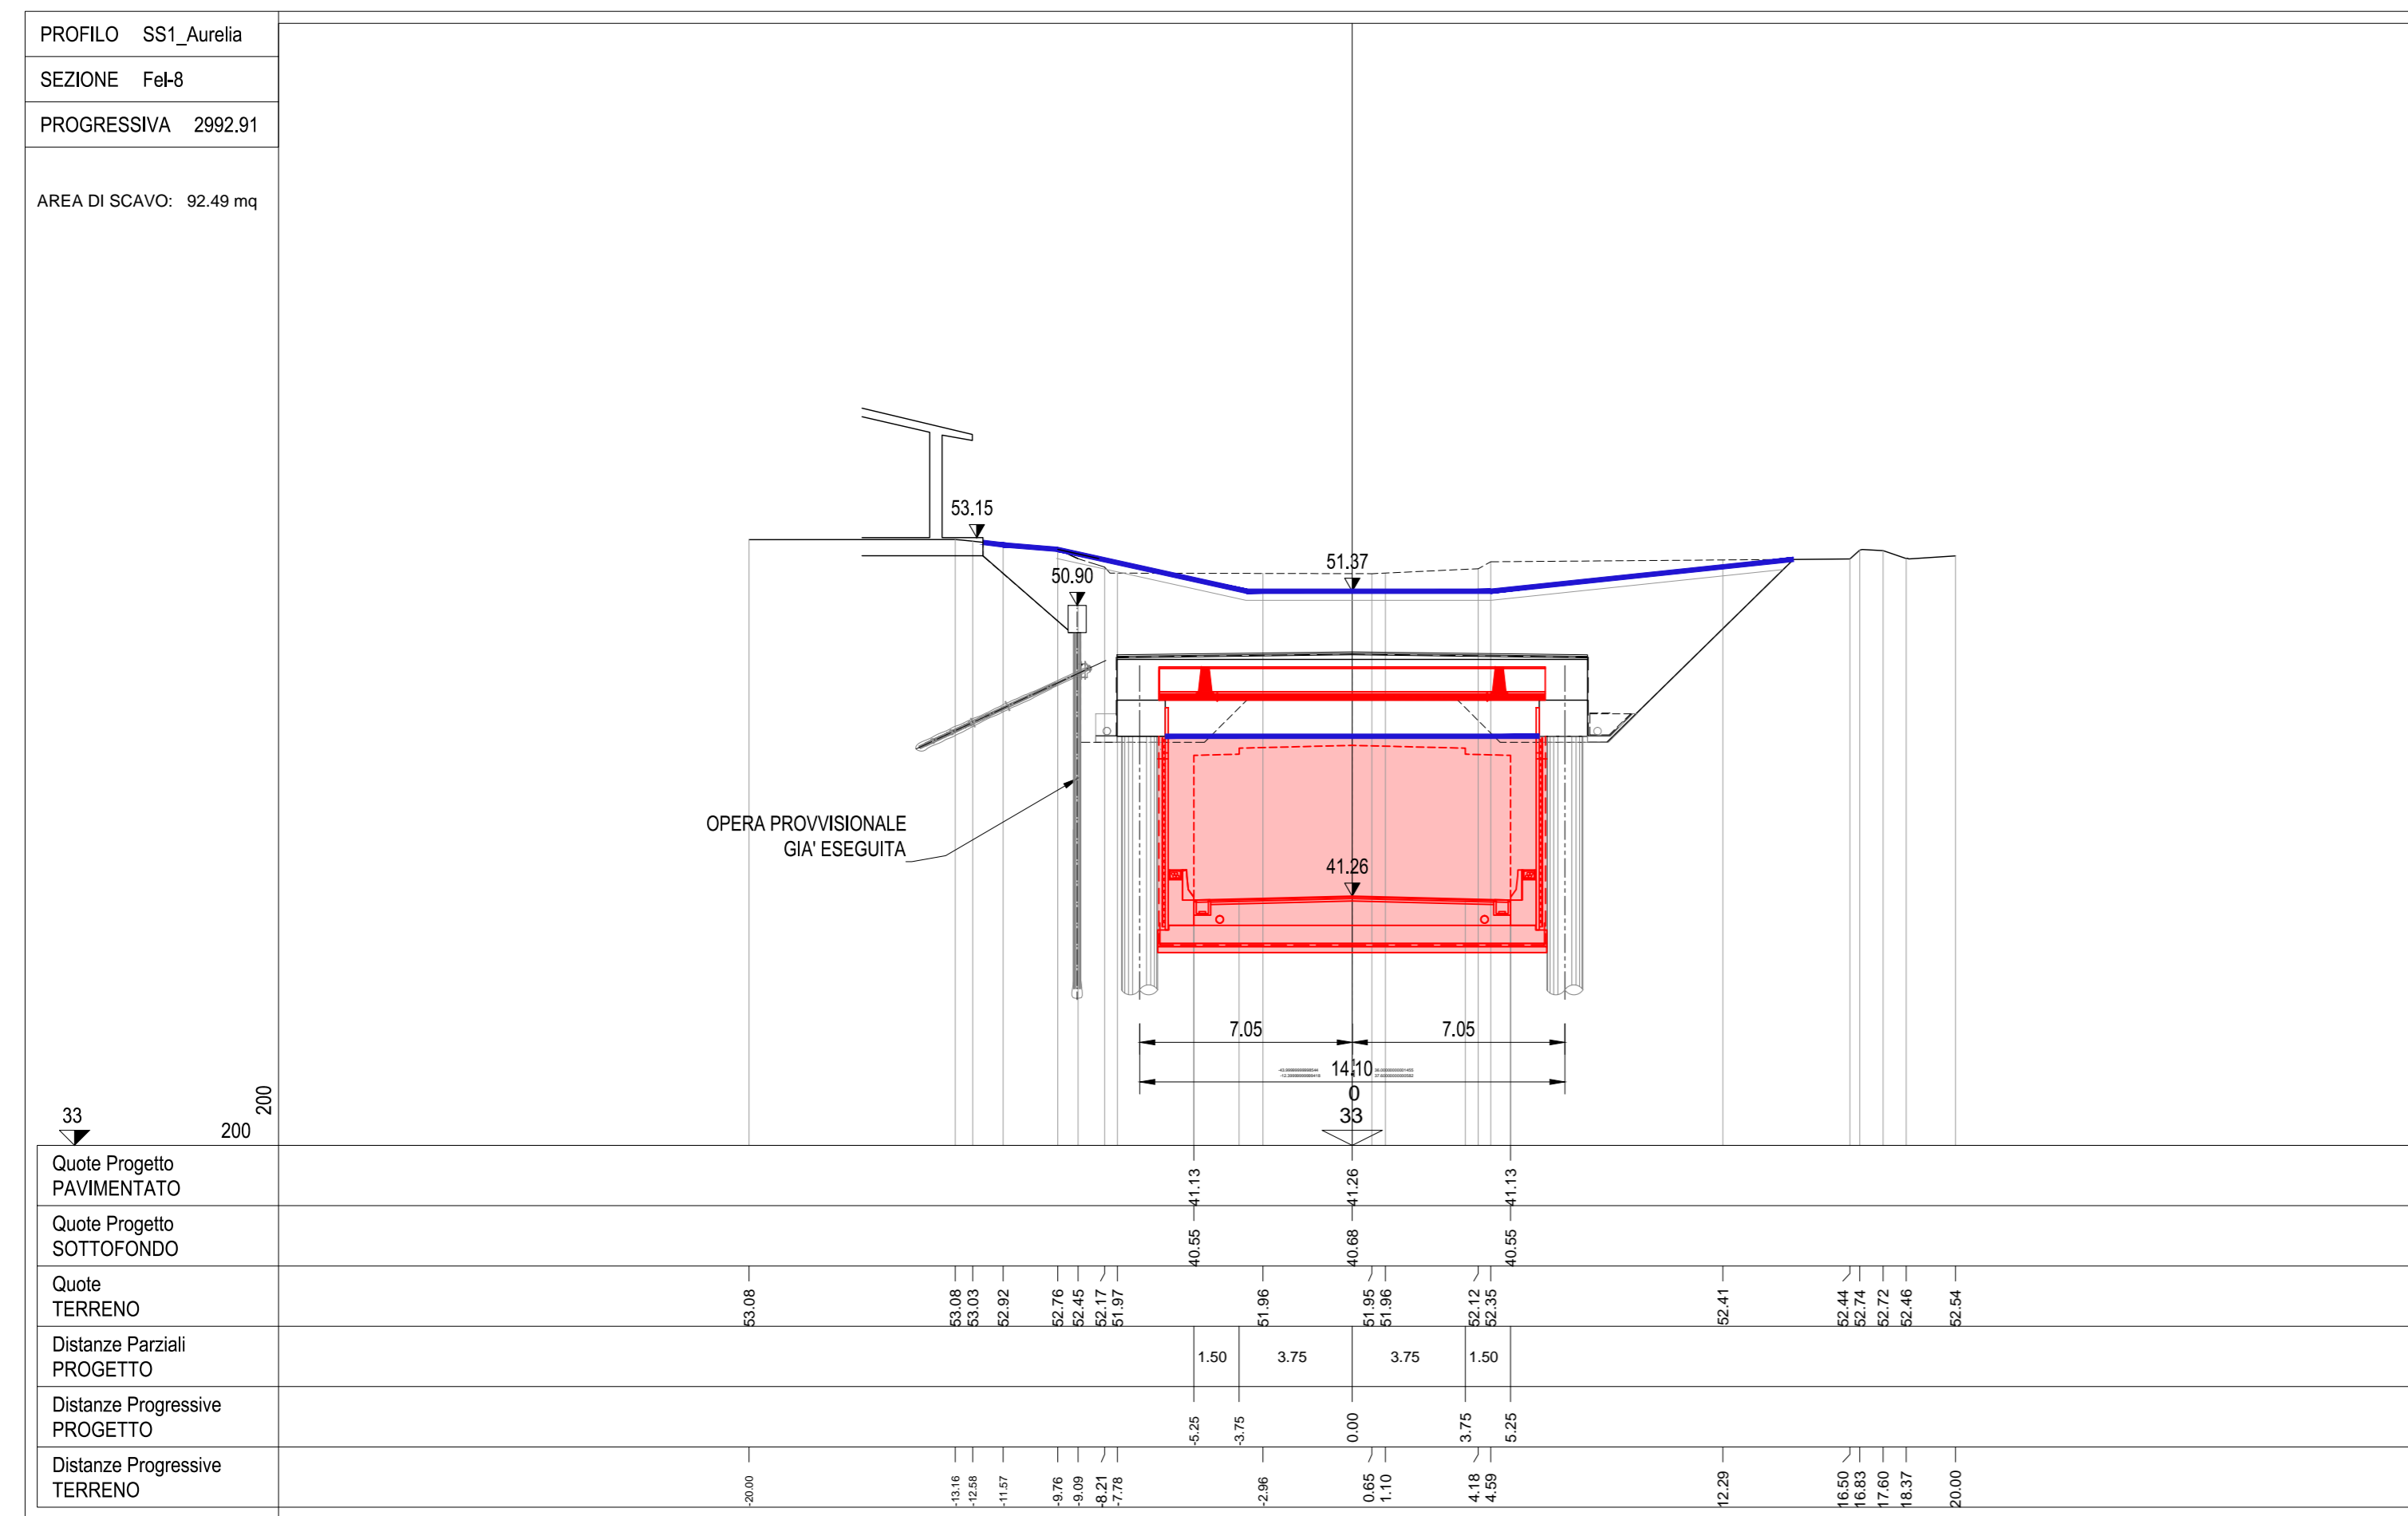

**ANAS S.p.A.**  
Direzione Progettazione e Realizzazione Lavori

**VARIANTE ALLA S.S.1 AURELIA (AURELIA BIS)**  
**VIABILITA' DI ACCESSO ALL' HUB PORTUALE DI LA SPEZIA**  
**INTERCONNESSIONE TRA I CASELLI DELLA A-12 E IL PORTO DI LA SPEZIA**  
**3° LOTTO TRA FELETTINO E IL RACCORDO AUTOSTRADALE**

**PROGETTO ESECUTIVO DI STRALCIO E COMPLETAMENTO C - 3° TRATTO**

**PROGETTO ESECUTIVO GE265**

**CESI** **TECHINT** **IGC&G**

Ing. Fabrice CARPONE    Ing. Alessandro RODOLO    Ing. Alessandro RODOLO    Dott. Domenico TRIBOLTI

**OPERE MAGGIORI**  
**GALLERIE ARTIFICIALI**  
**GALLERIA ARTIFICIALE IN PARATA DI PALI FELETTINO II**  
**SEZIONI TRASVERSALI TAV. 1 DI 2**

CODICE PROGETTO: DPGE0265E | NOME FILE: 0000\_P00GA02STRSZ01\_B | REVISIONE: B | SCALA: 1:200

C	REVISIONE A SEGUITO	STRUTTORIA ANAS	Ottobre 2021	G. Naretto	M. Barale	A. Rodino
B	EMISIONE		Marzo 2021	G. Naretto	M. Barale	A. Rodino
REV.	DESCRIZIONE		DATA	REDATTO	VERIFICATO	APPROVATO