



PIANTA RIMPELLI 1 DI 2
ARMATURA LONGITUDINALE
SCALA 1:200

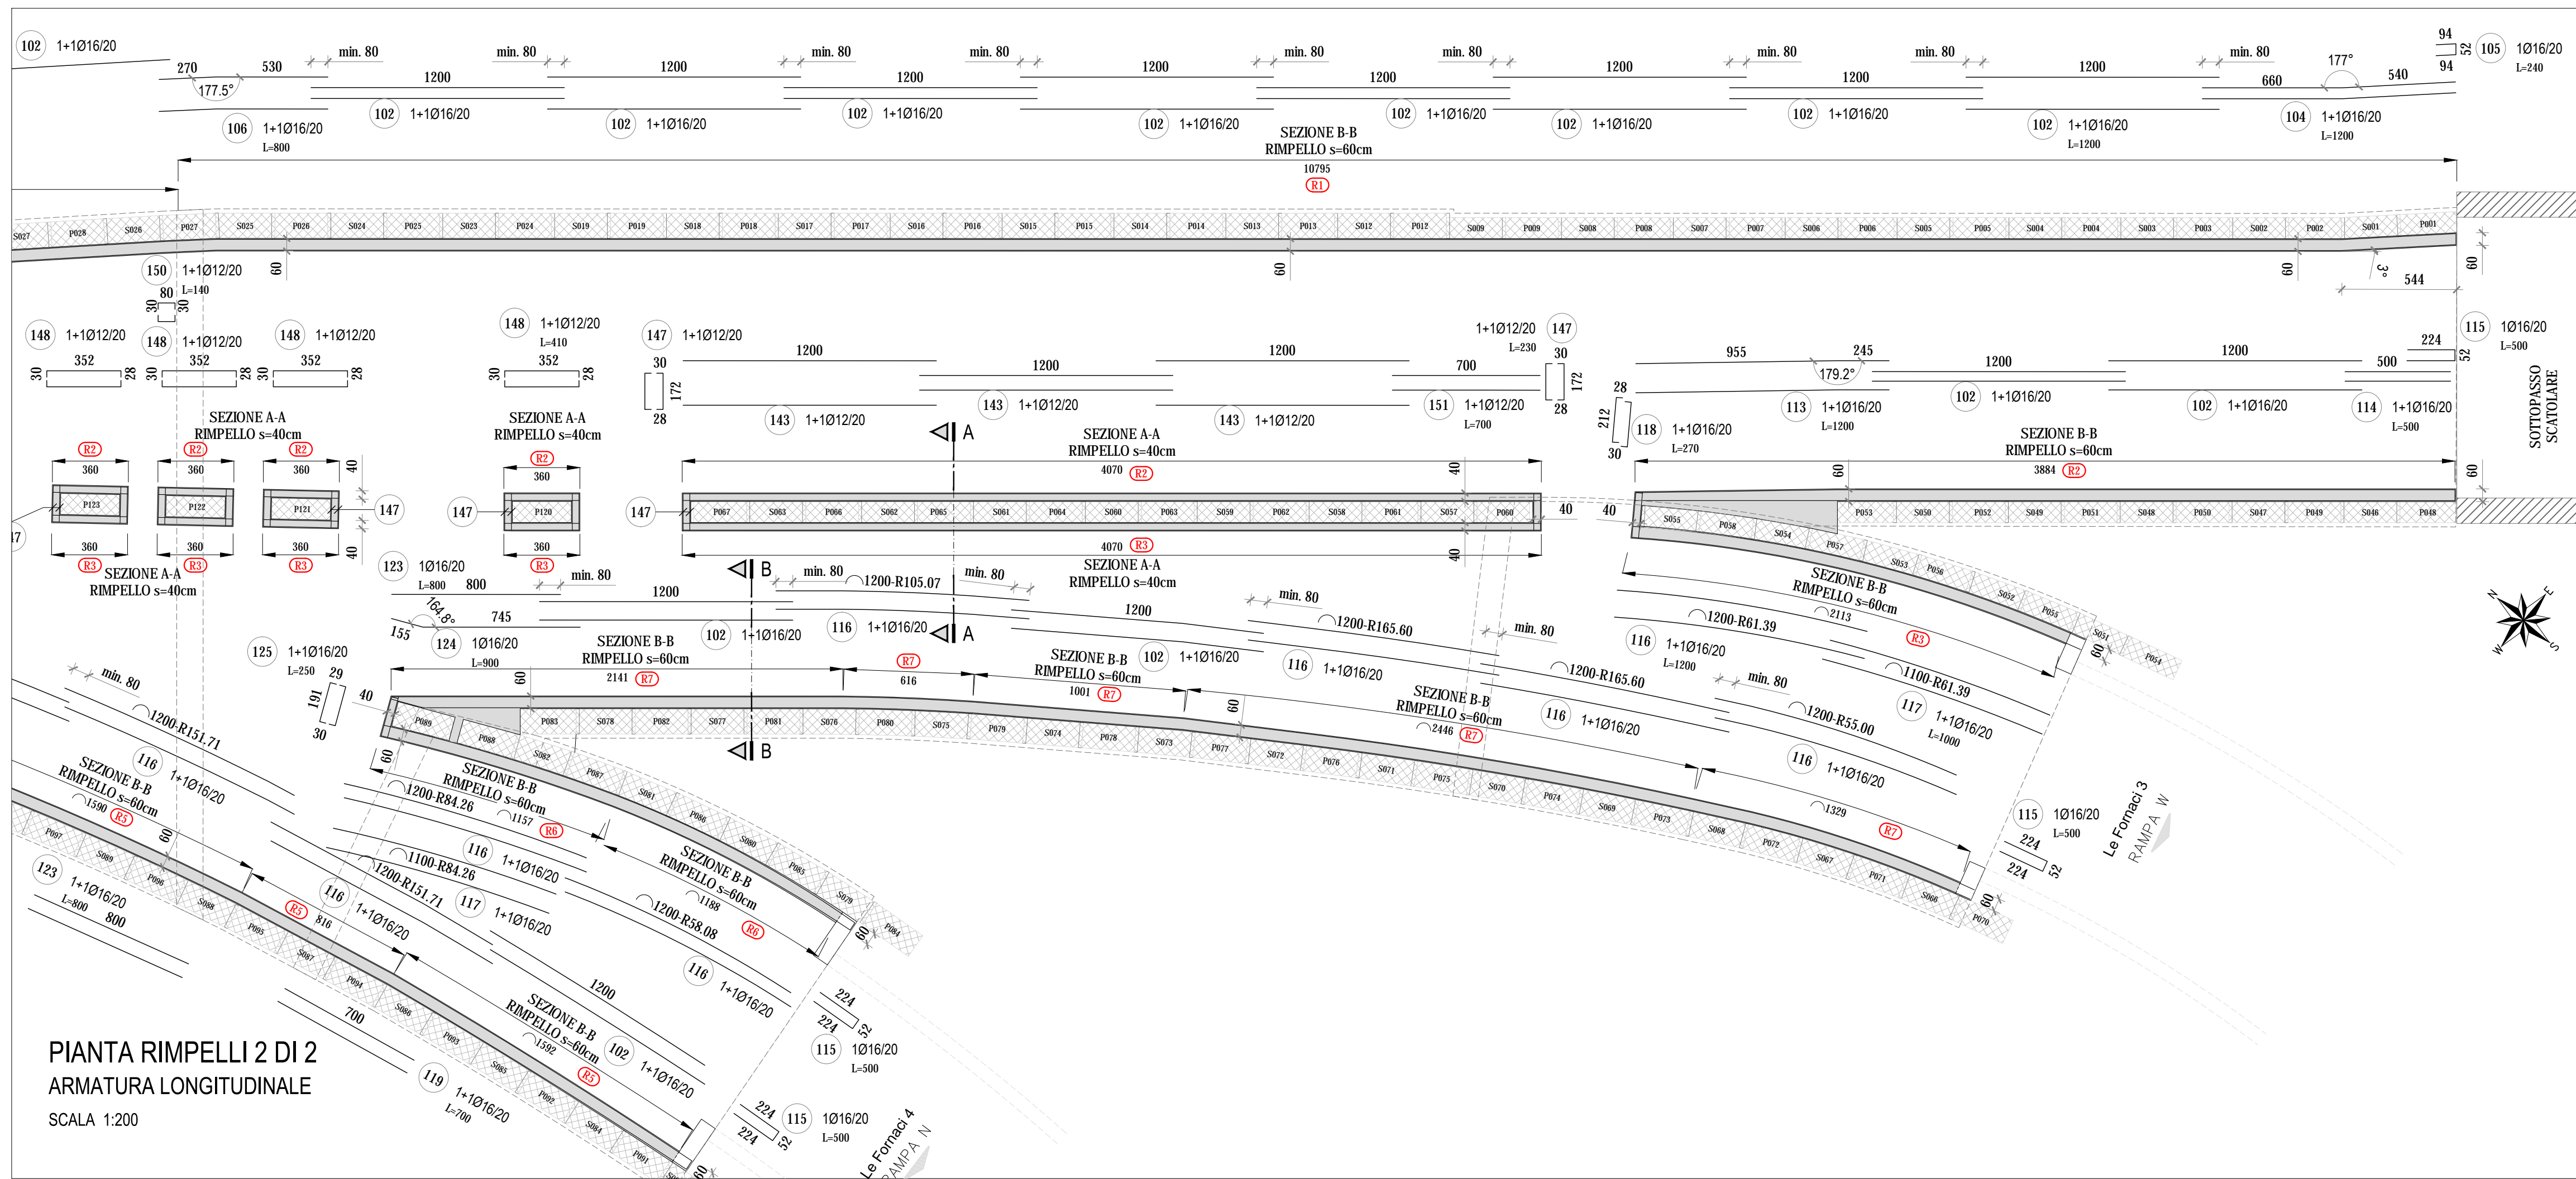

PIANTA RIMPELLI 2 DI 2
ARMATURA LONGITUDINALE
SCALA 1:200


LEGENDA PIANTE	
	DIAGRAMMI
	NUMERAZIONE RIMPELLI
	SEZIONE C-C RIMPELLO s=80cm
	SEZIONE TIPOLOGICA ARMATURA RIMPELLO SPESSORE RIMPELLO

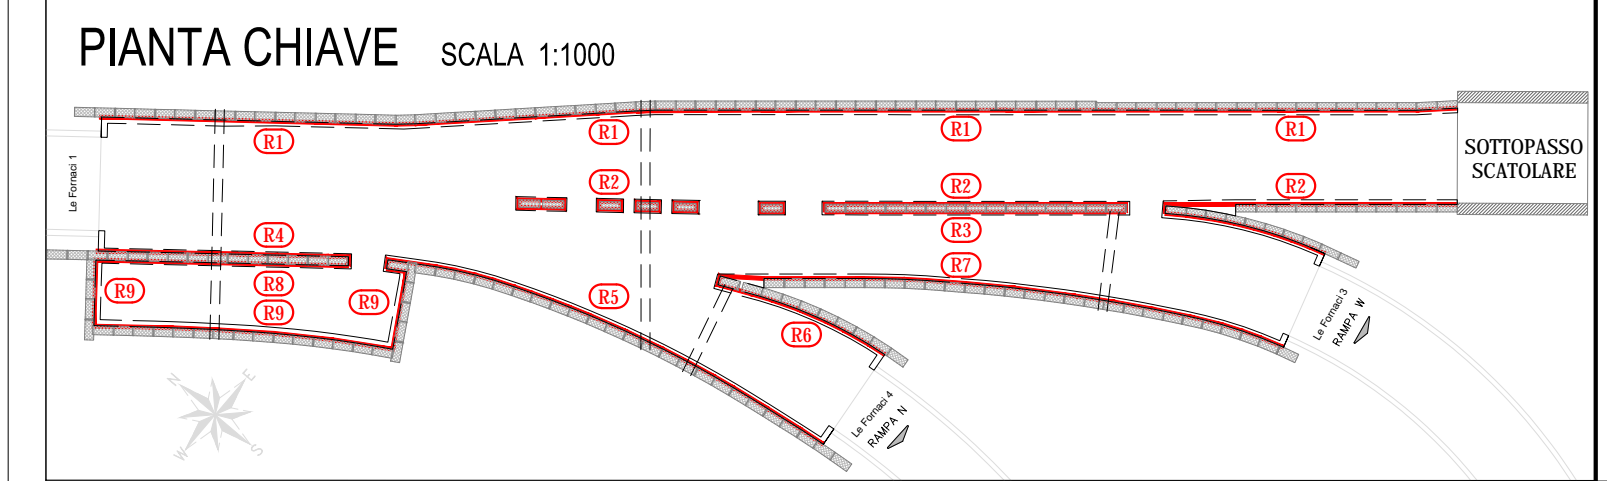

ANAS S.p.A.
Direzione Progettazione e Realizzazione Lavori

VARIANTE ALLA S.S.1 AURELIA (AURELIA BIS)
VIABILITA' DI ACCESSO ALL' HUB PORTUALE DI LA SPEZIA
INTERCONNESSIONE TRA I CASELLI DELLA A-12 E IL PORTO DI LA SPEZIA
3° LOTTO TRA FELETTINO E IL RACCORDO AUTOSTRADALE

PROGETTO ESECUTIVO DI STRALCIO E COMPLETAMENTO C - 3° TRATTO
PROGETTO ESECUTIVO **GE265**

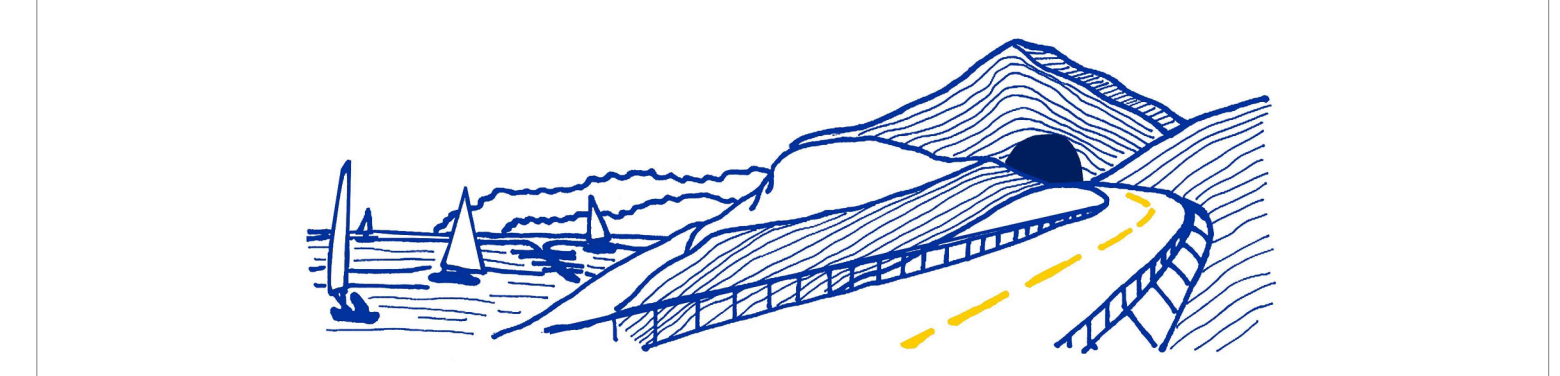

CESI Shaping a Better Energy Future Mantovano	TECHINT Engineering & Construction Mantovano	IGEA INGEGNERIA Mantovano
VISTO: IL RESPONSABILE DEL PROCEDIMENTO	RESPONSABILE DELL'INTEGRAZIONE DELLE PRESTAZIONI SPECIALISTICHE	PROGETTISTA SPECIALISTA
Ing. Fabrizio CARDONE	Ing. Alessandro RODINO	Ing. Alessandro RODINO
IL COORDINATORE DELLA SICUREZZA IN FASE DI PROGETTAZIONE		
Dot. Domenico TRIMBOLI		

OPERE MAGGIORI			
GALLERIE ARTIFICIALI			
GALLERIA ARTIFICIALE SCATOLARE LE FORNACI 2			
RIMPELLI - ARMATURA 1/3			
CODICE PROGETTO	NOME FILE	REVISIONE	SCALA:
DPGE0265 E 20	0000_P00GA03STRAR29_A	A	1:200
PROGETTO	LIV. PROG. N. PROG.	CODICE ELAB.	
		P00GA03STRAR29	
C			
B			
A	EMISSIONE	Marzo 2021	G. Naretto M. Barale A. Rodino
REV.	DESCRIZIONE	DATA	REDDATTO VERIFICATO APPROVATO