



PARATIA "4a" - PROFILO LONGITUDINALE
scala 1:100

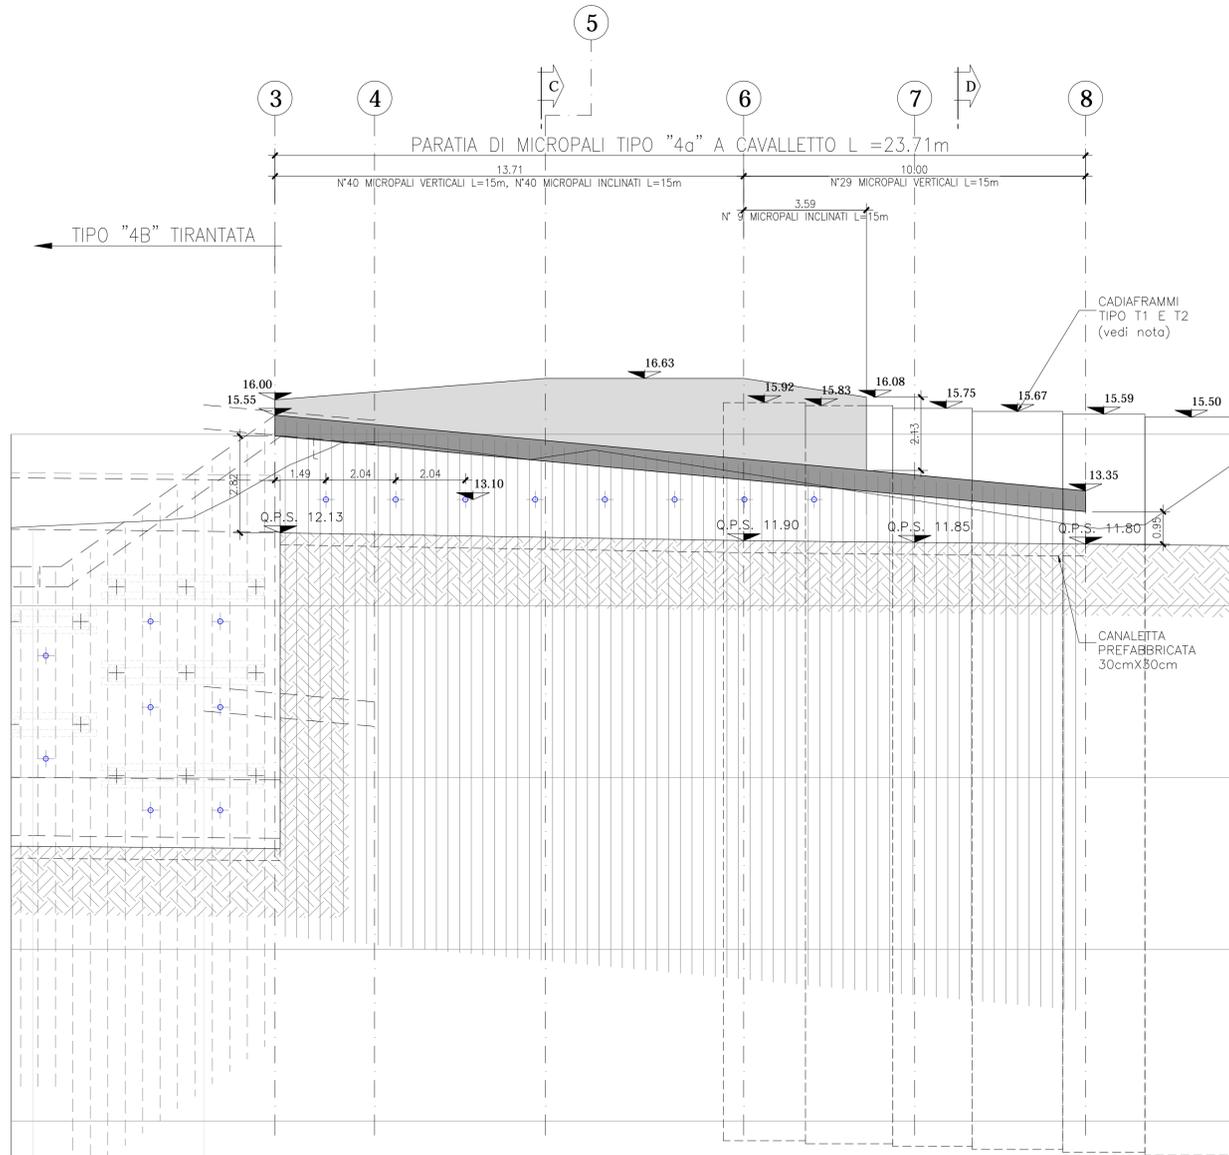


QT.RIF. -10.000

	3	4	5	6	7	8	SEZIONI
	5.00	2.09	2.91	5.00	5.80	5.00	DISTANZE PARZIALI
	12.31	12.74	14.78	14.33	13.87	13.08	QUOTE TERRENO

SEZIONE "C"
Scala 1:100

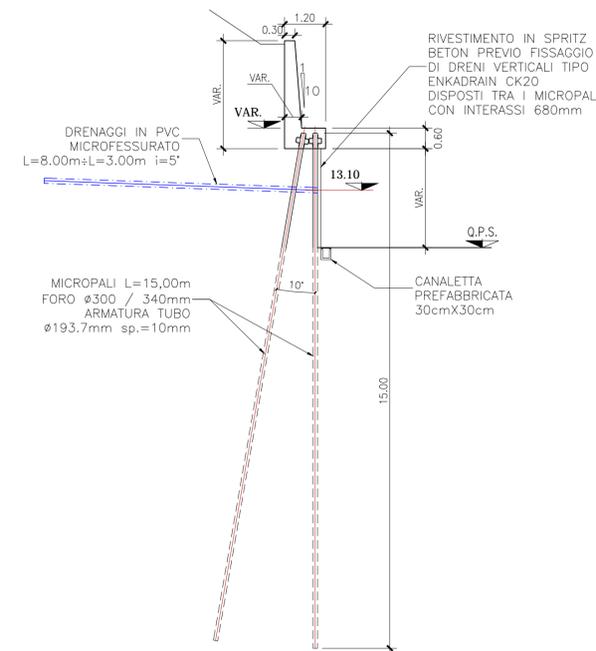

SEZIONE "D"
Scala 1:100

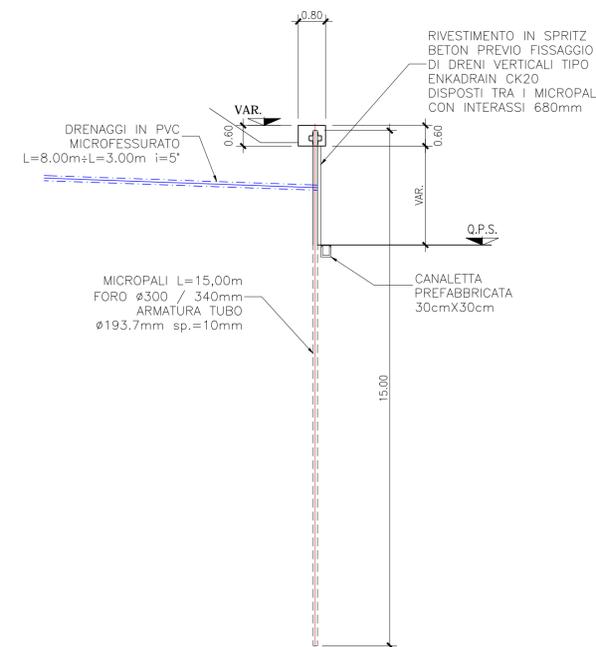

NOTE GENERALI

- TUTTE LE MISURE SONO ESPRESSE IN cm
- TRANNE DOVE ESPRESSAMENTE INDICATO
- PER LA TABELLA MATERIALI VEDERE TAVOLA P00GA03STRFP06
- AL FINE DI GARANTIRE LA STABILITA' DELLO SCAVO NEL TRATTO DI PARATIA PRIVO DI MICROPALI INCLINATI E' NECESSARIO CHE I DIAFRAMMI TIPO T1 E T2 SIANO ESEGUITI PRELIMINARIAMENTE ALLO SCAVO.

ANAS S.p.A.
Direzione Progettazione e Realizzazione Lavori

VARIANTE ALLA S.S.1 AURELIA (AURELIA BIS)
VIABILITA' DI ACCESSO ALL' HUB PORTUALE DI LA SPEZIA
INTERCONNESSIONE TRA I CASELLI DELLA A-12 E IL PORTO DI LA SPEZIA
3° LOTTO TRA FELETTINO E IL RACCORDO AUTOSTRADALE

PROGETTO ESECUTIVO DI STRALCIO E COMPLETAMENTO C - 3° TRATTO

PROGETTO ESECUTIVO **GE265**



CESI Shipping & Better Energy Future
TECHINT Engineering & Construction
ICEE ENGINEERING

VISTO: IL RESPONSABILE DEL PROCEDIMENTO Ing. Fabrizio CARDONE	RESPONSABILE DELL'INTEGRAZIONE DELLE PRESTAZIONI SPECIALISTICHE Ing. Alessandro RODINO	PROGETTISTA SPECIALISTA Ing. Alessandro RODINO	IL COORDINATORE DELLA SICUREZZA IN FASE DI PROGETTAZIONE Dot. Domenico TRIMBOLI
--	---	---	--

OPERE MAGGIORI
GALLERIE ARTIFICIALI
GALLERIA ARTIFICIALE SCATOLARE LE FORNACI 2
OPERE PROVVISORIE - PARATIA 4A: PROFILO LONGITUDINALE E SEZIONI TIPO

CODICE PROGETTO DPGE0265	LIV. PROG. N. PROG. E 20	NOME FILE 0000_P00GA03STRFP02_B	REVISIONE B	SCALA: 1:100
-----------------------------	-----------------------------	------------------------------------	----------------	-----------------

C					
B	REVISIONE A SEGUITO ISTRUTTORIA ANAS	Ottobre 2021	G. Naretto	M. Barale	A. Rodino
A	EMISSIONE	Marzo 2021	G. Naretto	M. Barale	A. Rodino
REV.	DESCRIZIONE	DATA	REDATTO	VERIFICATO	APPROVATO

NOTA
Il presente elaborato viene allegato al fine di garantire la completezza e migliorare la comprensione del Progetto Esecutivo di Completamento e fa riferimento ai contenuti presenti nell'elaborato di As-Built fornito dalla stazione appaltante (Rif.: P00GA03STRFP06_M)
I PALI E IL CORDOLO SONO GIA' STATI ESEGUITI, DA ESEGUIRE I DRENI.